


Графическое описание местоположения границ публичного сервитута

Схема расположения границ публичного сервитута

МСК-22, зона 3

Утверждено
Постановлением Администрации города Бийска
от « ____ » ____ 20 ____ г. № ____

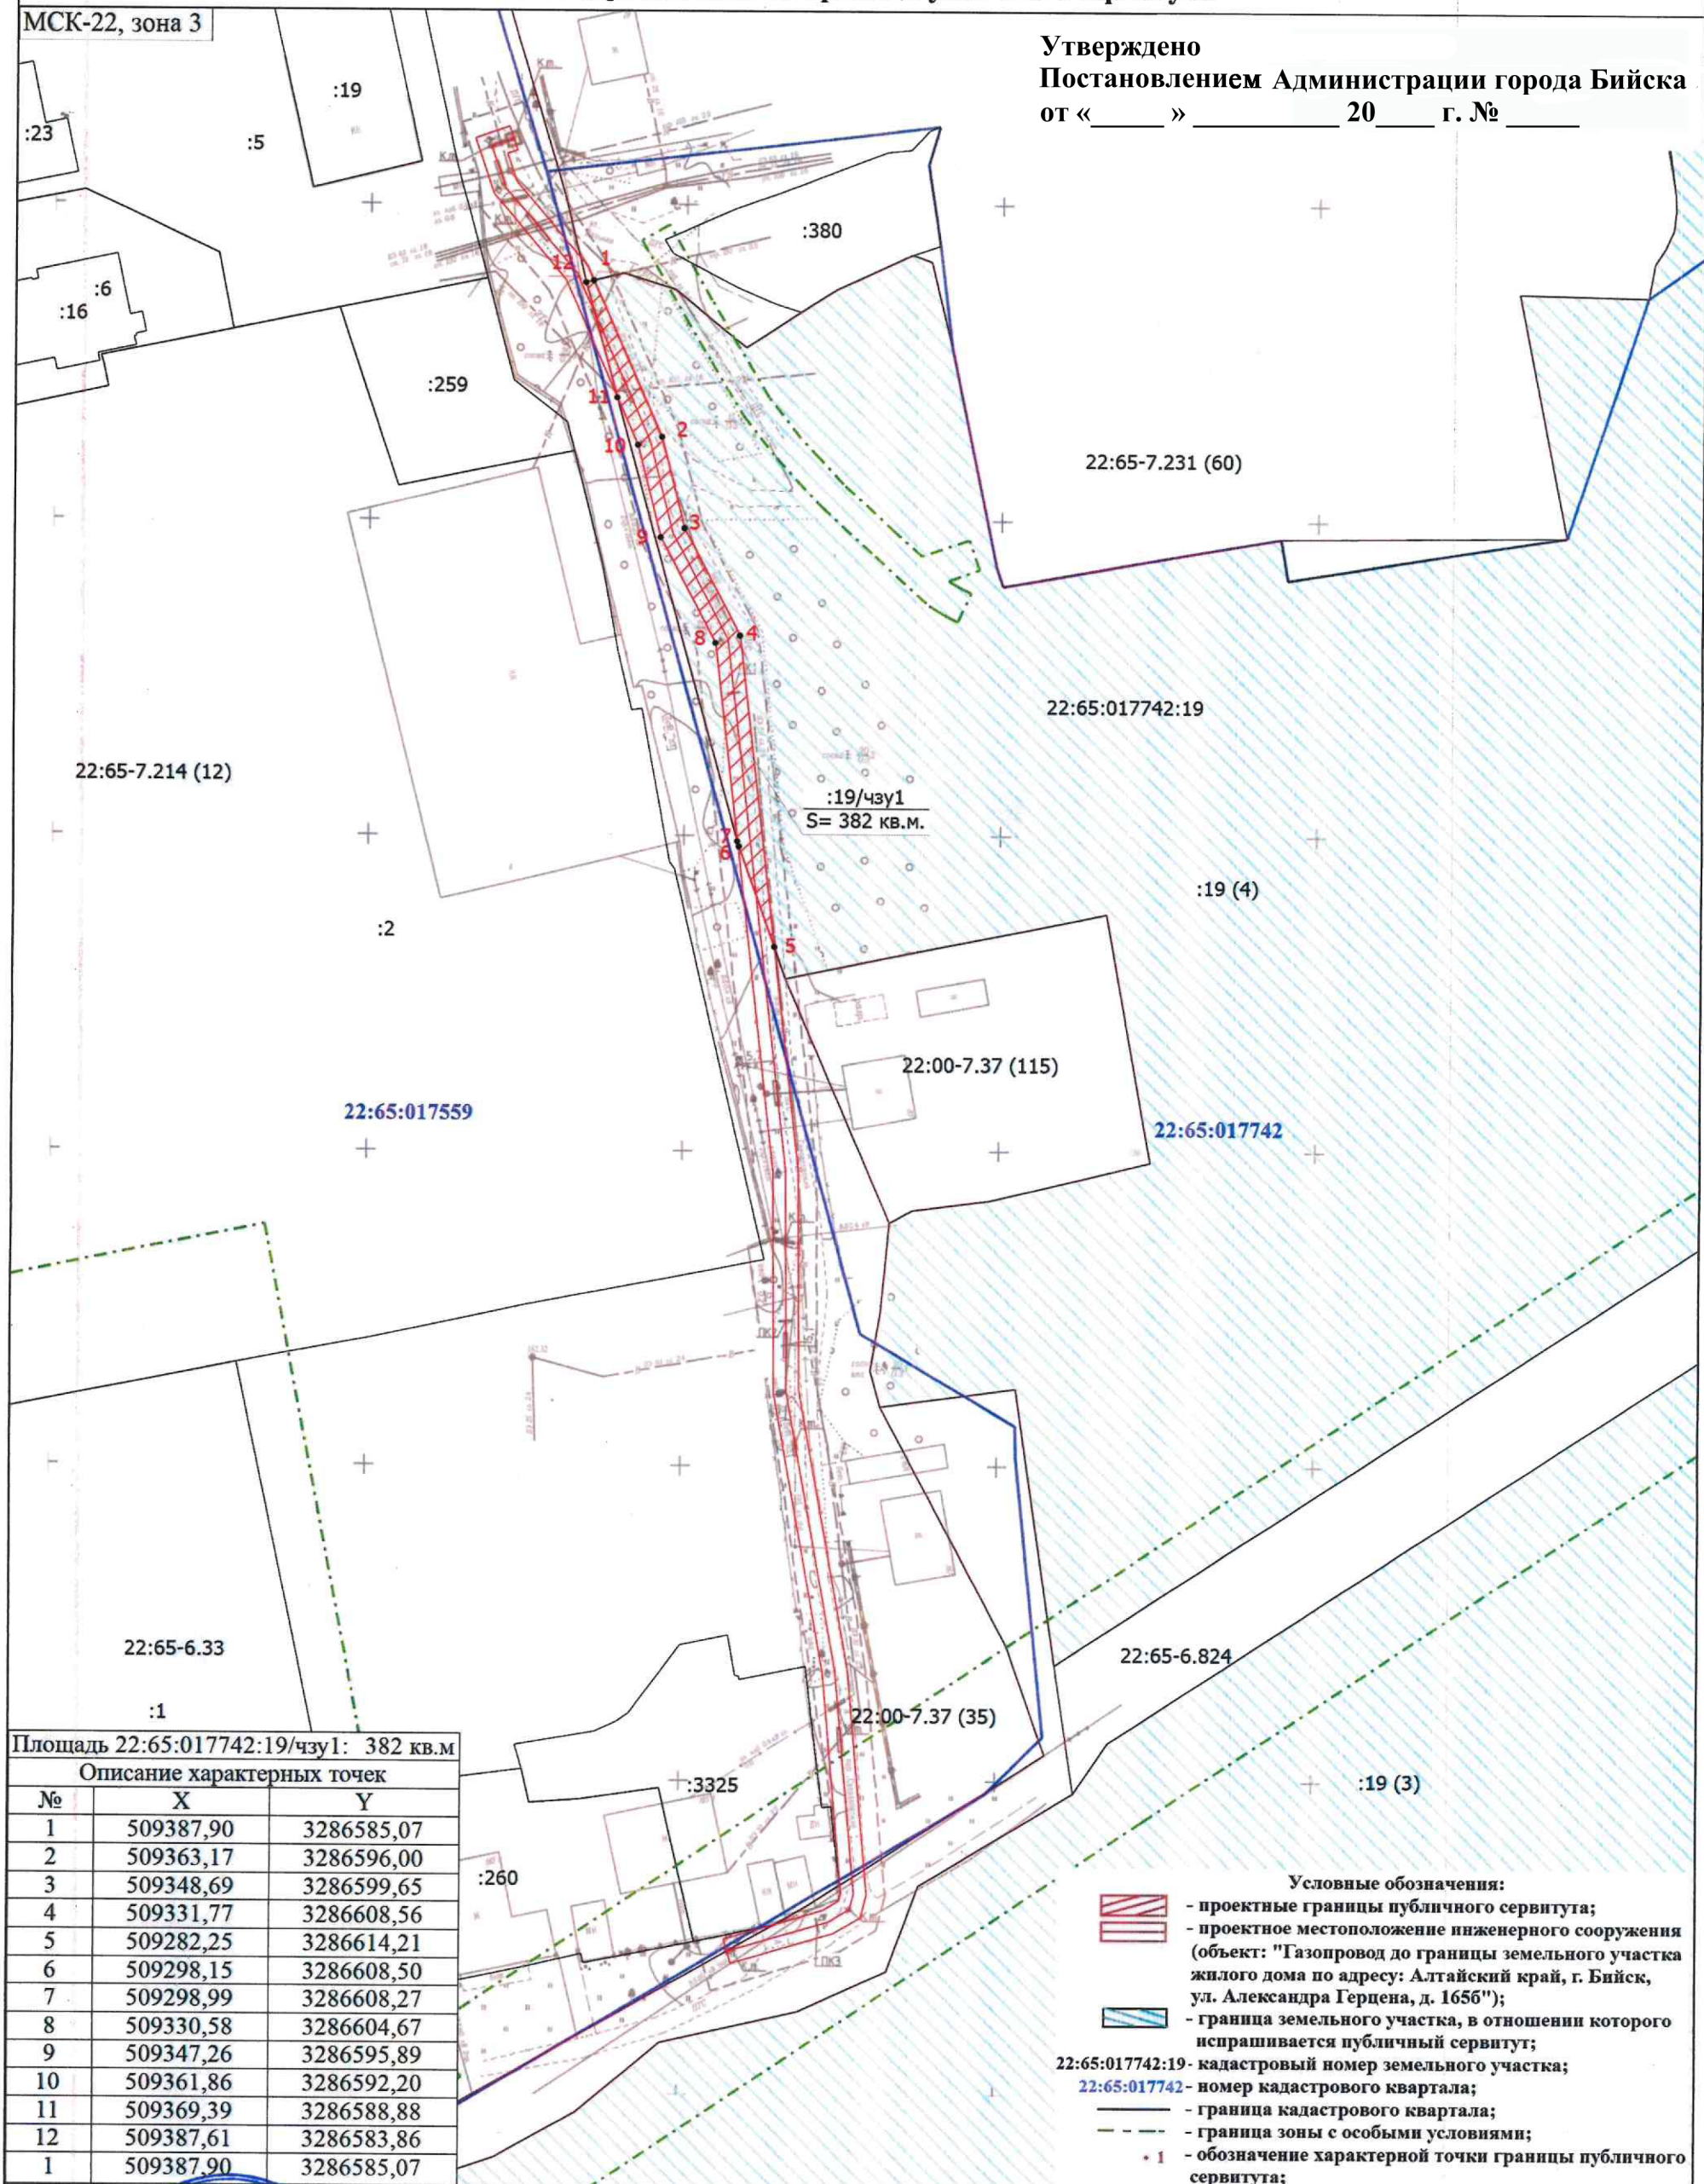

Площадь 22:65:017742:19/чзу1: 382 кв.м

Описание характерных точек

№	X	Y
1	509387,90	3286585,07
2	509363,17	3286596,00
3	509348,69	3286599,65
4	509331,77	3286608,56
5	509282,25	3286614,21
6	509298,15	3286608,50
7	509298,99	3286608,27
8	509330,58	3286604,67
9	509347,26	3286595,89
10	509361,86	3286592,20
11	509369,39	3286588,88
12	509387,61	3286583,86
1	509387,90	3286585,07

Условные обозначения:

- проектные границы публичного сервитута;
- проектное местоположение инженерного сооружения (объект: "Газопровод до границы земельного участка жилого дома по адресу: Алтайский край, г. Бийск, ул. Александра Герцена, д. 1656");
- граница земельного участка, в отношении которого испрашивается публичный сервитут;
- 22:65:017742:19 - кадастровый номер земельного участка;
- 22:65:017742 - номер кадастрового квартала;
- граница кадастрового квартала;
- граница зоны с особыми условиями;
- 1 - обозначение характерной точки границы публичного сервитута;

Масштаб 1:1000

Подпись



Место для отпечатка печати (при наличии)

И.о. управляющего делами

Дата " 15 " 04 2026 г.

Ю.А. Баженов