


Схема расположения границ публичного сервитута

Утверждена постановлением Администрации города Бийска

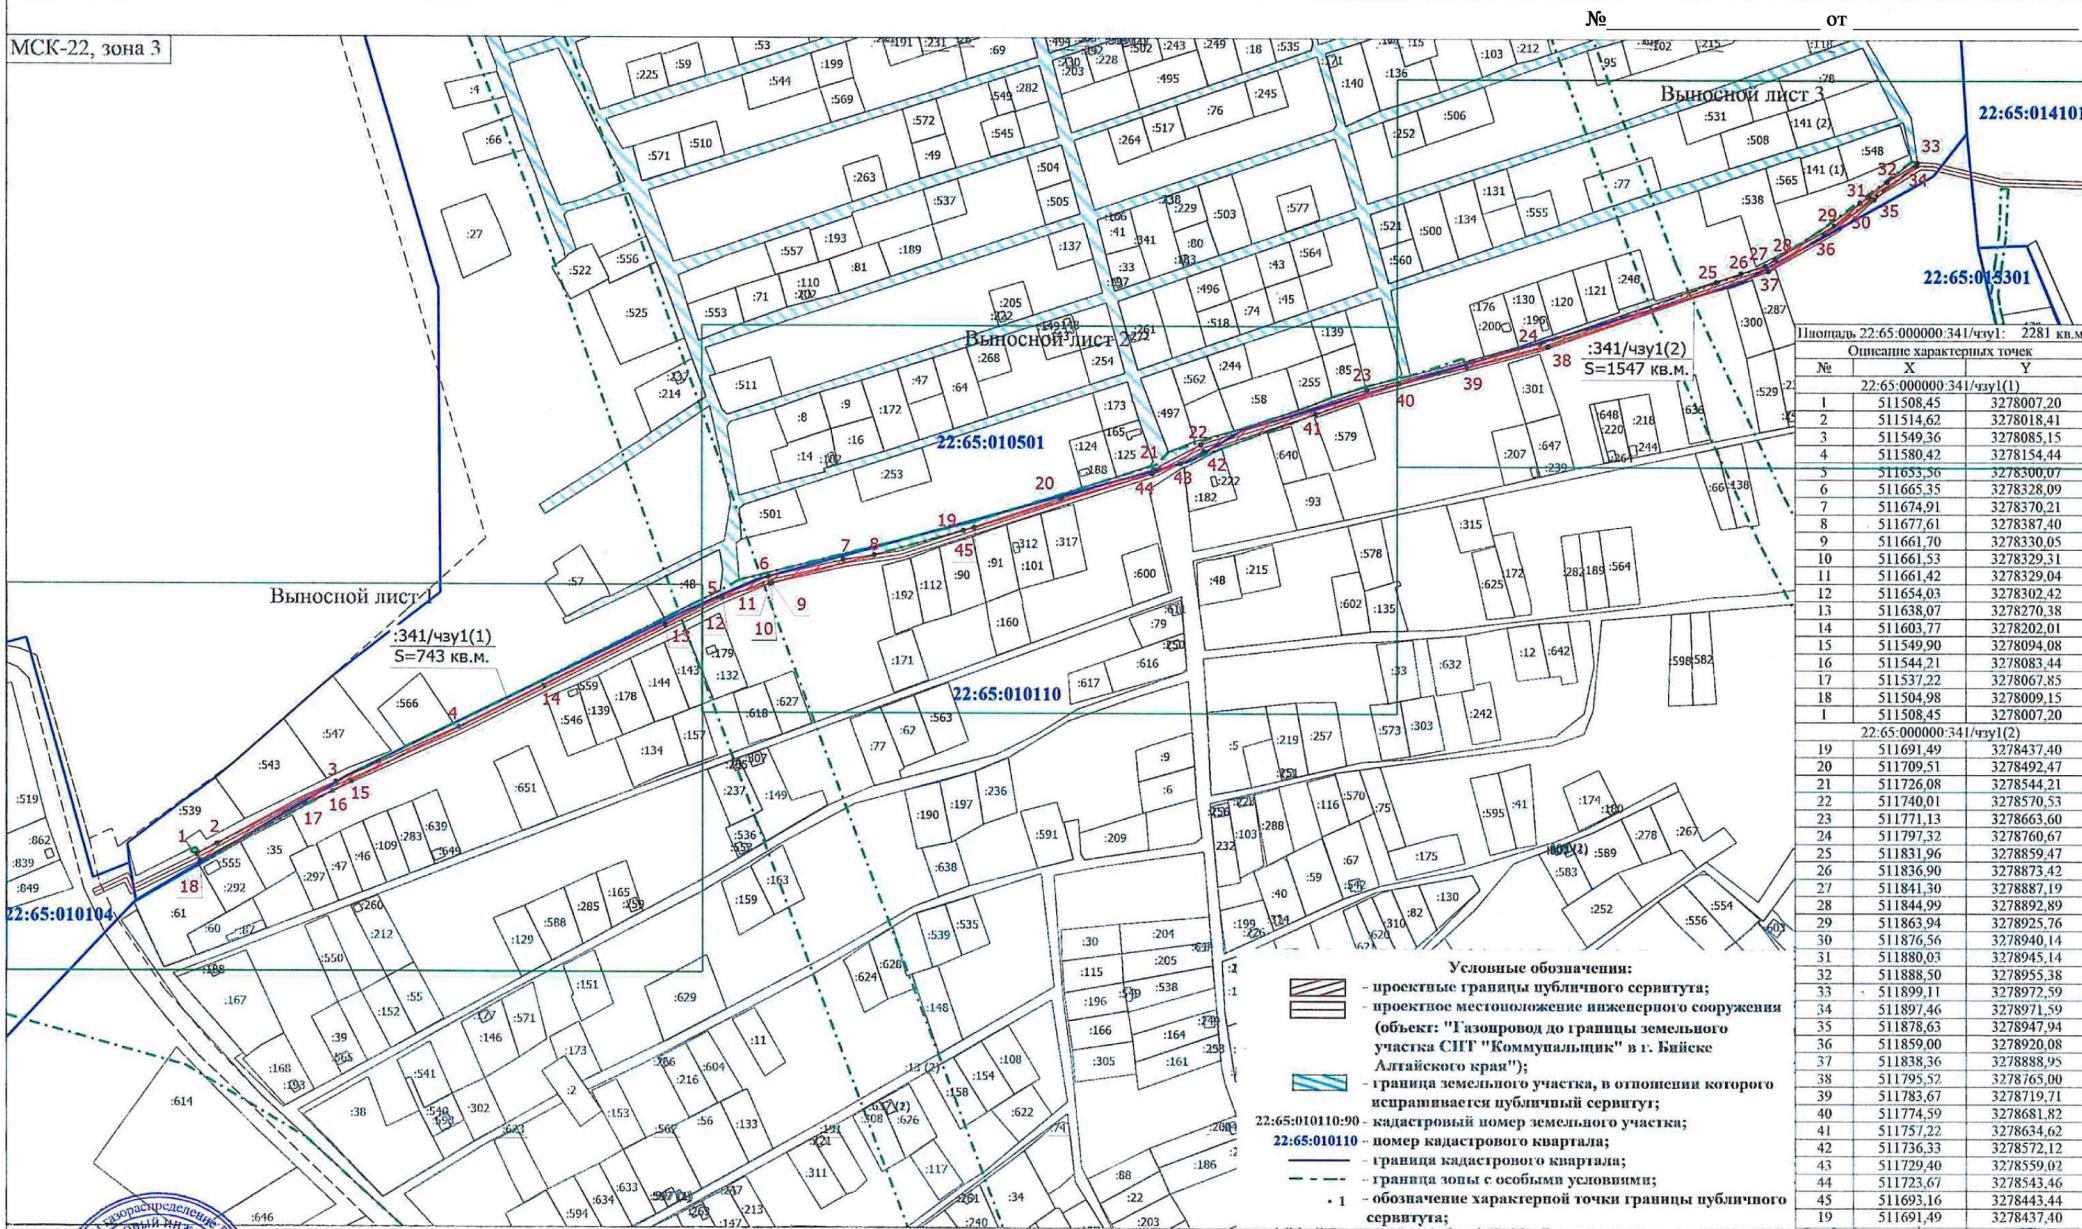

Площадь 22:65:000000:341/чзу1: 2281 кв.м

Описание характерных точек

№	X	Y
22:65:000000:341/чзу1(1)		
1	511508.45	3278007.20
2	511514.62	3278018.41
3	511549.36	3278085.15
4	511580.42	3278154.44
5	511653.36	3278300.07
6	511665.35	3278328.09
7	511674.91	3278370.21
8	511677.61	3278387.40
9	511661.70	3278330.05
10	511661.53	3278329.31
11	511661.42	3278329.04
12	511654.03	3278302.42
13	511638.07	3278270.38
14	511603.77	3278202.01
15	511549.90	3278094.08
16	511544.21	3278083.44
17	511537.22	3278067.85
18	511504.98	3278009.15
1	511508.45	3278007.20
22:65:000000:341/чзу1(2)		
19	511691.49	3278437.40
20	511709.51	3278492.47
21	511726.08	3278544.21
22	511740.01	3278570.53
23	511771.13	3278663.60
24	511797.32	3278760.67
25	511831.96	3278859.47
26	511836.90	3278873.42
27	511841.30	3278887.19
28	511844.99	3278892.89
29	511863.94	3278925.76
30	511876.56	3278940.14
31	511880.03	3278945.14
32	511888.50	3278955.38
33	511899.11	3278972.59
34	511897.46	3278971.59
35	511878.63	3278947.94
36	511859.00	3278920.08
37	511838.36	3278888.95
38	511795.52	3278765.00
39	511783.67	3278719.71
40	511774.59	3278681.82
41	511757.22	3278634.62
42	511736.33	3278572.12
43	511729.40	3278559.02
44	511723.67	3278543.46
45	511693.16	3278443.44
19	511691.49	3278437.40

- Условные обозначения:**
- проектные границы публичного сервитута;
 - проектное местоположение инженерного сооружения (объект: "Газопровод до границы земельного участка СНП "Коммунальник" в г. Бийске Алтайского края");
 - граница земельного участка, в отношении которого испрашивается публичный сервитут;
 - 22:65:010110:90 - кадастровый номер земельного участка;
 - 22:65:010110 - номер кадастрового квартала;
 - граница кадастрового квартала;
 - граница зоны с особыми условиями;
 - 1 - обозначение характерной точки границы публичного сервитута;

Масштаб 1:3000

Подпись: *Ю.А. Баженов*
 И.О. управляющего делами
 М.П. БИЙСКИЙ КАДАСТРОВЫЙ ИЖЕЛЕНТ
 БИЙСК
 ОГРН 1172225057420

И.о. управляющего делами

Ю.А. Баженов

Место нахождения (адрес) при наличии, дата, составившего описание местоположения границ объекта