

Утверждено _____

от "___" _____ 20__ г. №___

Графическое описание местоположения границ публичного сервитута
Схема расположения границ публичного сервитута

Публичный сервитут испрашиваемого в отношении:
земель, находящихся в государственной или муниципальной собственности, а также в отношении земельных участков, с кадастровым номерами:
1. 22:65:000000:371, местоположение: Российская Федерация, Алтайский край, г. Бийск, ул. Нижне-Цесовская от ТК-81 до КЗС-5;
2. 22:65:000000:66, местоположение:Российская Федерация, Алтайский край, г. Бийск;
3. 22:65:000000:73, местоположение:Российская Федерация, Алтайский край, г. Бийск;
4. 22:65:000000:708, местоположение:Российская Федерация, Алтайский край, г. Бийск;
5. 22:65:016409:376, местоположение: Российская Федерация, Алтайский край, городской округ город Бийск, г. Бийск, ул. 2-я Зеленая, 59д;
6. 22:65:016401:548, местоположение: Российская Федерация, Алтайский край, г. Бийск, севернее ул. Михаила Митрофанова, 2/3;
7. 22:65:016306:933, местоположение: Российская Федерация, Алтайский край, городской округ город Бийск, г. Бийск, ул. Красноармейская;
8. 22:65:000000:325, Российская Федерация, Алтайский край, городской округ город Бийск, г. Бийск ул. Шевченко,ул. Красногвардейская, пер. Коммунарский, пер. Кожевенный.


Местоположение публичного сервитута: Алтайский край, г. Бийск, в границах кадастровых кварталов 22:65:016306; 22:65:016307; 22:65:016310; 22:65:016311; 22:65:016312; 22:65:016314; 22:65:0116315; 22:65:016316; 22:65:016317; 22:65:016401; 22:65:016402; 22:65:016403; 22:65:016404; 22:65:016405; 22:65:016406; 22:65:016407; 22:65:016408; 22:65:016409; 22:65:016410; 22:65:016501; 22:65:016502; 22:65:016503; 22:65:016504; 22:65:016505; 22:65:016507; 22:65:016508; 22:65:016509; 22:65:016510; 22:65:016511; 22:65:016512; 22:65:016513; 22:65:016514; 22:65:016515; 22:65:016516; 22:65:016517; 22:65:016518; 22:65:016519; 22:65:016520; 22:65:016521; 22:65:016522; 22:65:016523; 22:65:016524; 22:65:011806.

Публичный сервитут испрашивается для проектирования линейного объекта: "Распределительный газопровод в г. Бийске Алтайского края (Закольцовка ГРС-2 и ГРС-3). 3 очередь".

Вариант 1
Общая площадь публичного сервитута для проектирования линейного объекта - 134 106 кв. м.
Протяженность газопровода: 27 000 м.
Перечень характерных точек границ публичного сервитута представлена в ведомости координат.

Вариант 2 - отсутствует.

Система координат МСК-22, зона 3
Метод определения координат - Аналитический метод;
Средняя квадратическая ошибка погрешности положения характерных точек - 0,10.

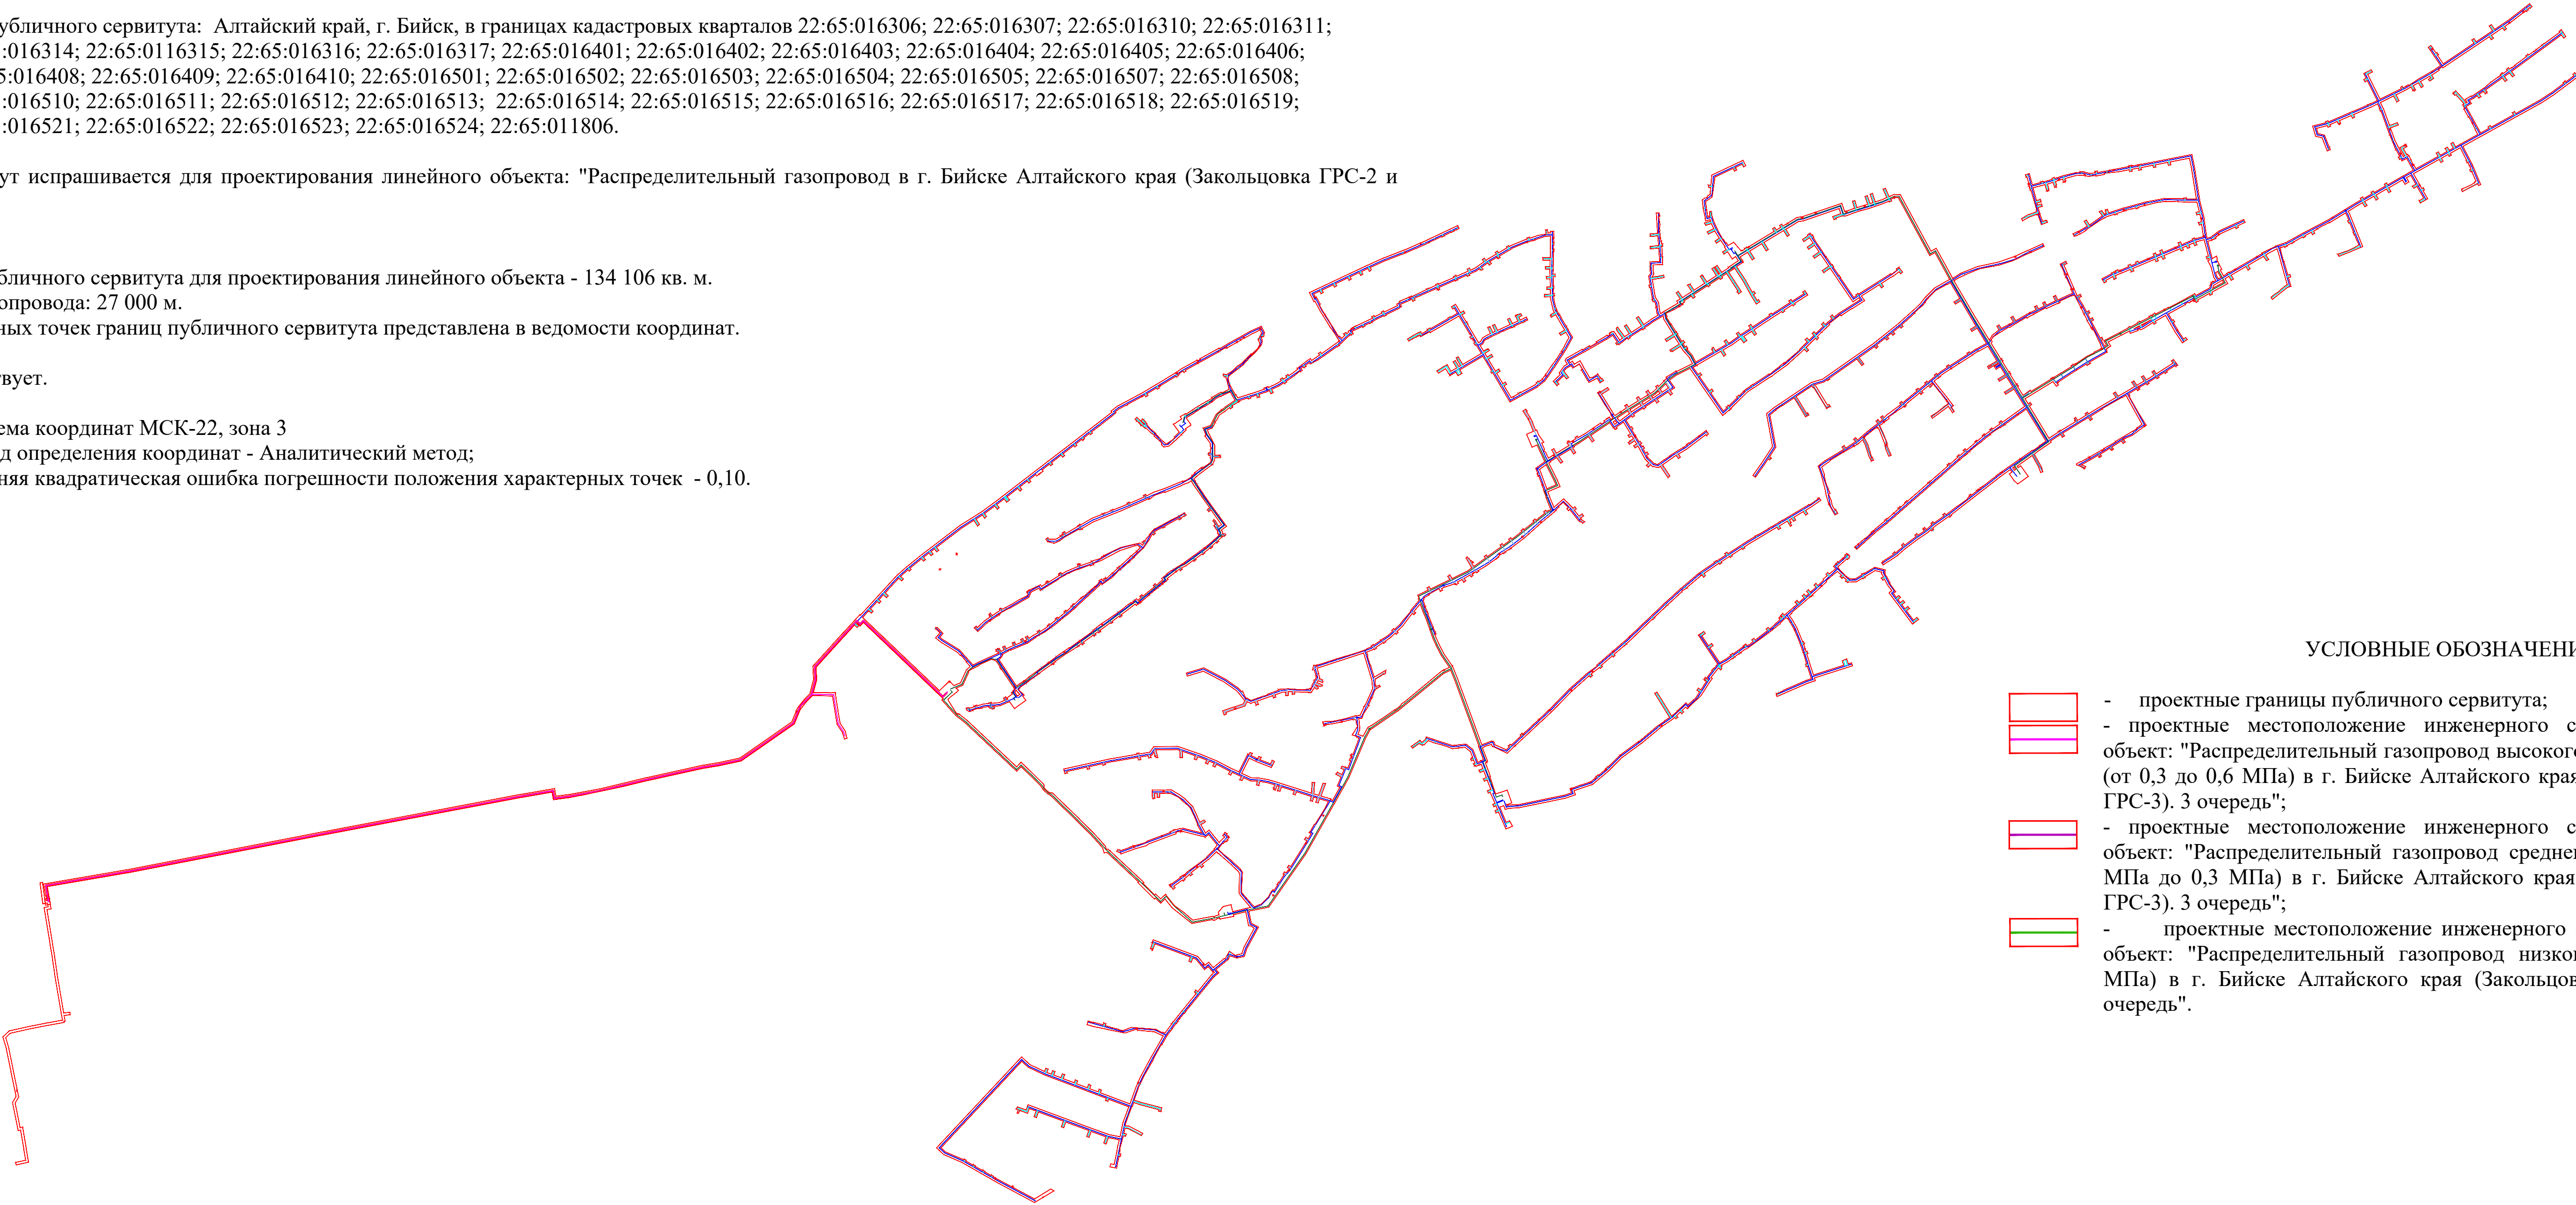

УСЛОВНЫЕ ОБОЗНАЧЕНИЯ

- проектные границы публичного сервитута;
- проектные местоположение инженерного сооружения (линейный объект: "Распределительный газопровод высокого давления II категории (от 0,3 до 0,6 МПа) в г. Бийске Алтайского края (Закольцовка ГРС-2 и ГРС-3). 3 очередь";
- проектные местоположение инженерного сооружения (линейный объект: "Распределительный газопровод среднего давления (от 0,005 МПа до 0,3 МПа) в г. Бийске Алтайского края (Закольцовка ГРС-2 и ГРС-3). 3 очередь";
- проектные местоположение инженерного сооружения (линейный объект: "Распределительный газопровод низкого давления (до 0,005 МПа) в г. Бийске Алтайского края (Закольцовка ГРС-2 и ГРС-3). 3 очередь".

Масштаб 1:6000


Подпись _____ Дата "13" июля 2026 г.

Место для оттиска печати (при наличии) лица, составляющего описание местоположения границ объекта

Утверждено _____

от "___" _____ 20__ г. №___

Графическое описание местоположения границ публичного сервитута
Схема расположения границ публичного сервитута

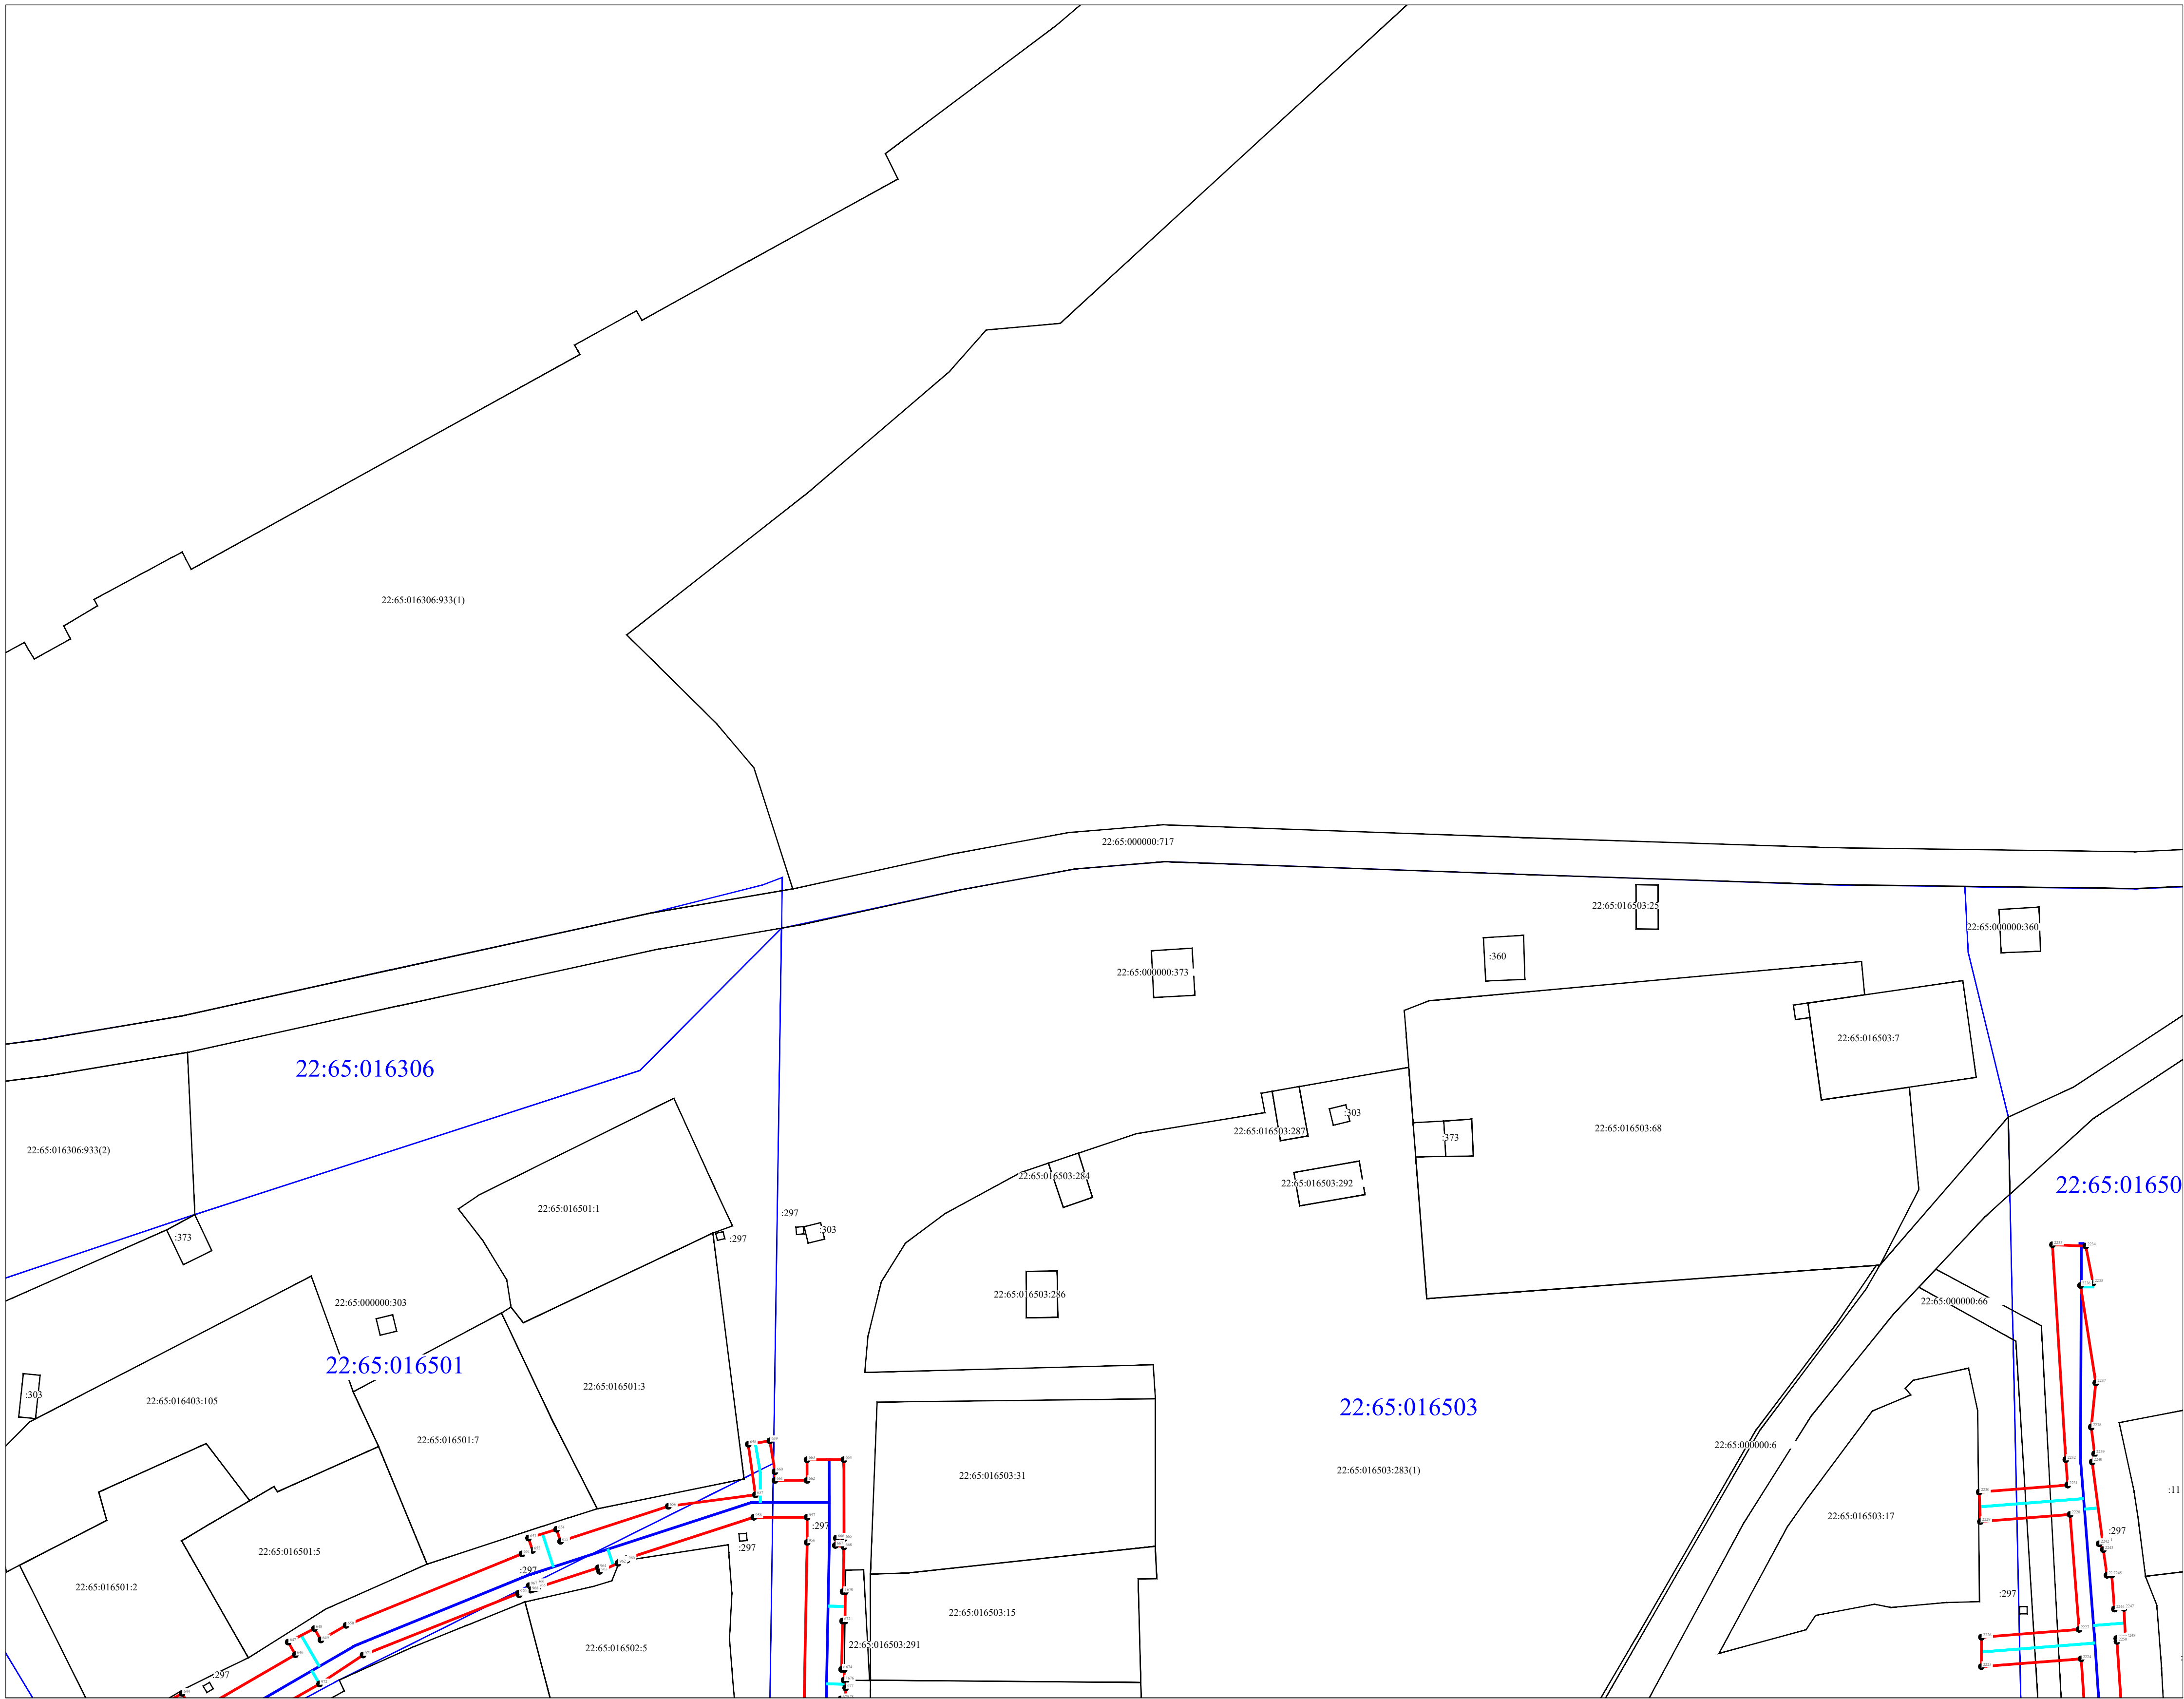


Масштаб 1:500

УСЛОВНЫЕ ОБОЗНАЧЕНИЯ

- проектные границы публичного сервитута;
- проектные местоположение инженерного сооружения (линейный объект: "Распределительный газопровод высокого давления II категории (от 0,3 до 0,6 МПа) в г. Бийске Алтайского края (Закольцовка ГРС-2 и ГРС-3). 3 очередь"
- проектные местоположение инженерного сооружения (линейный объект: "Распределительный газопровод среднего давления (от 0,005 МПа до 0,3 МПа) в г. Бийске Алтайского края (Закольцовка ГРС-2 и ГРС-3). 3 очередь"
- проектные местоположение инженерного сооружения (линейный объект: "Распределительный газопровод низкого давления (до 0,005 МПа) в г. Бийске Алтайского края (Закольцовка ГРС-2 и ГРС-3). 3 очередь"
- граница земельного участка, в отношении которого испрашивается публичный сервитут
- 22:65:016522:25 - кадастровый номер земельного участка
- 22:65:016522 - номер кадастрового квартала
- граница кадастрового квартала
- 68 - характерная точка границы публичного сервитута.

Схема расположения листов

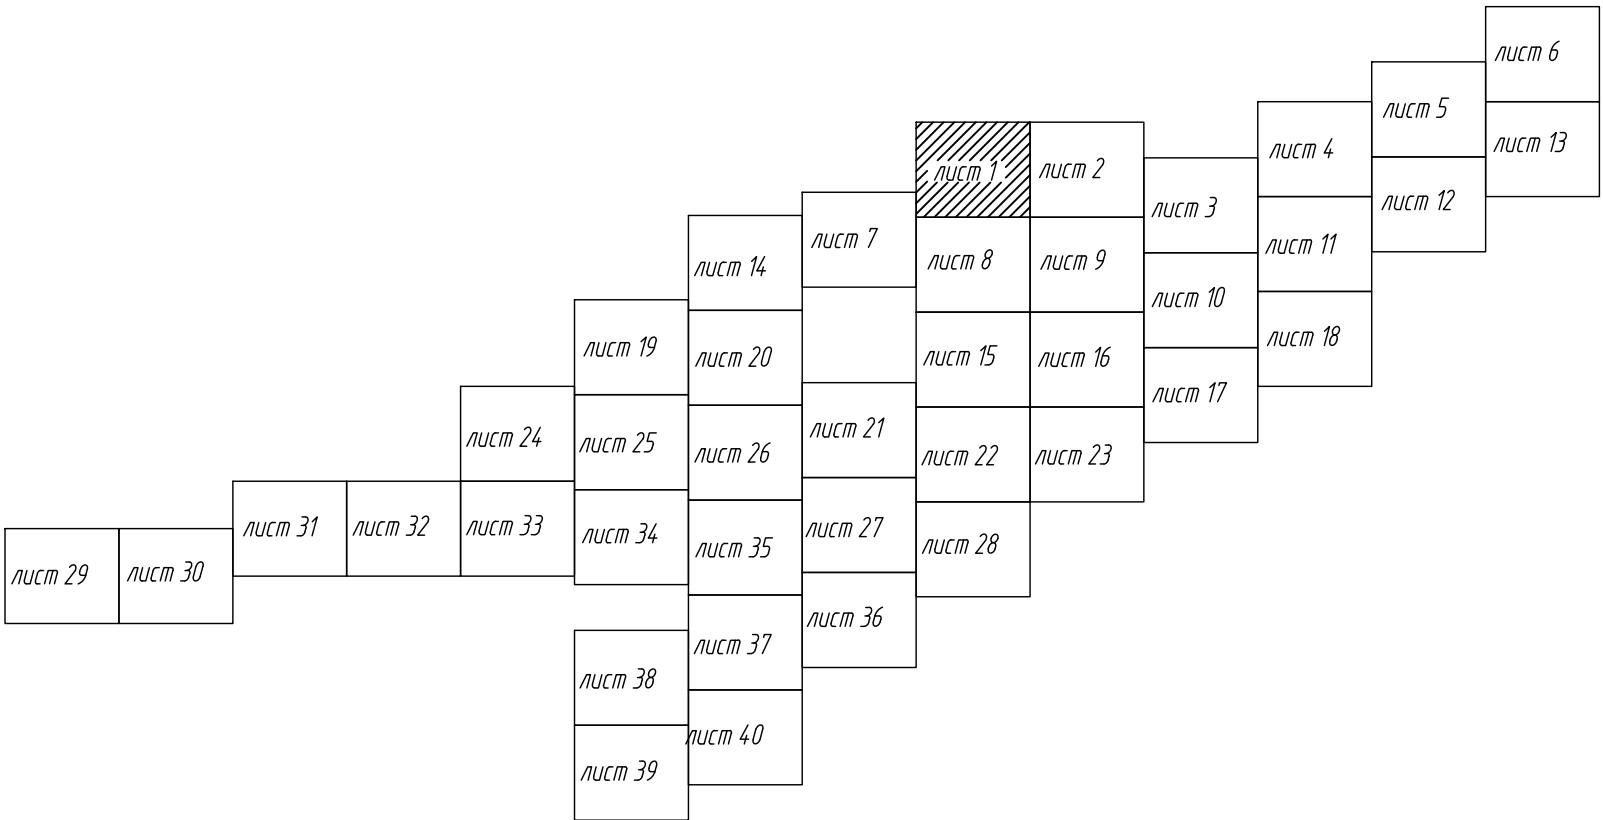

Подпись _____


Дата " 13 " июля 2026 г.

Место для оттиска печати (при наличии) лица, составляющего описание местоположения границ объекта

Утверждено _____

от "___" "___" 20__ г. №___

Графическое описание местоположения границ публичного сервитута
Схема расположения границ публичного сервитута


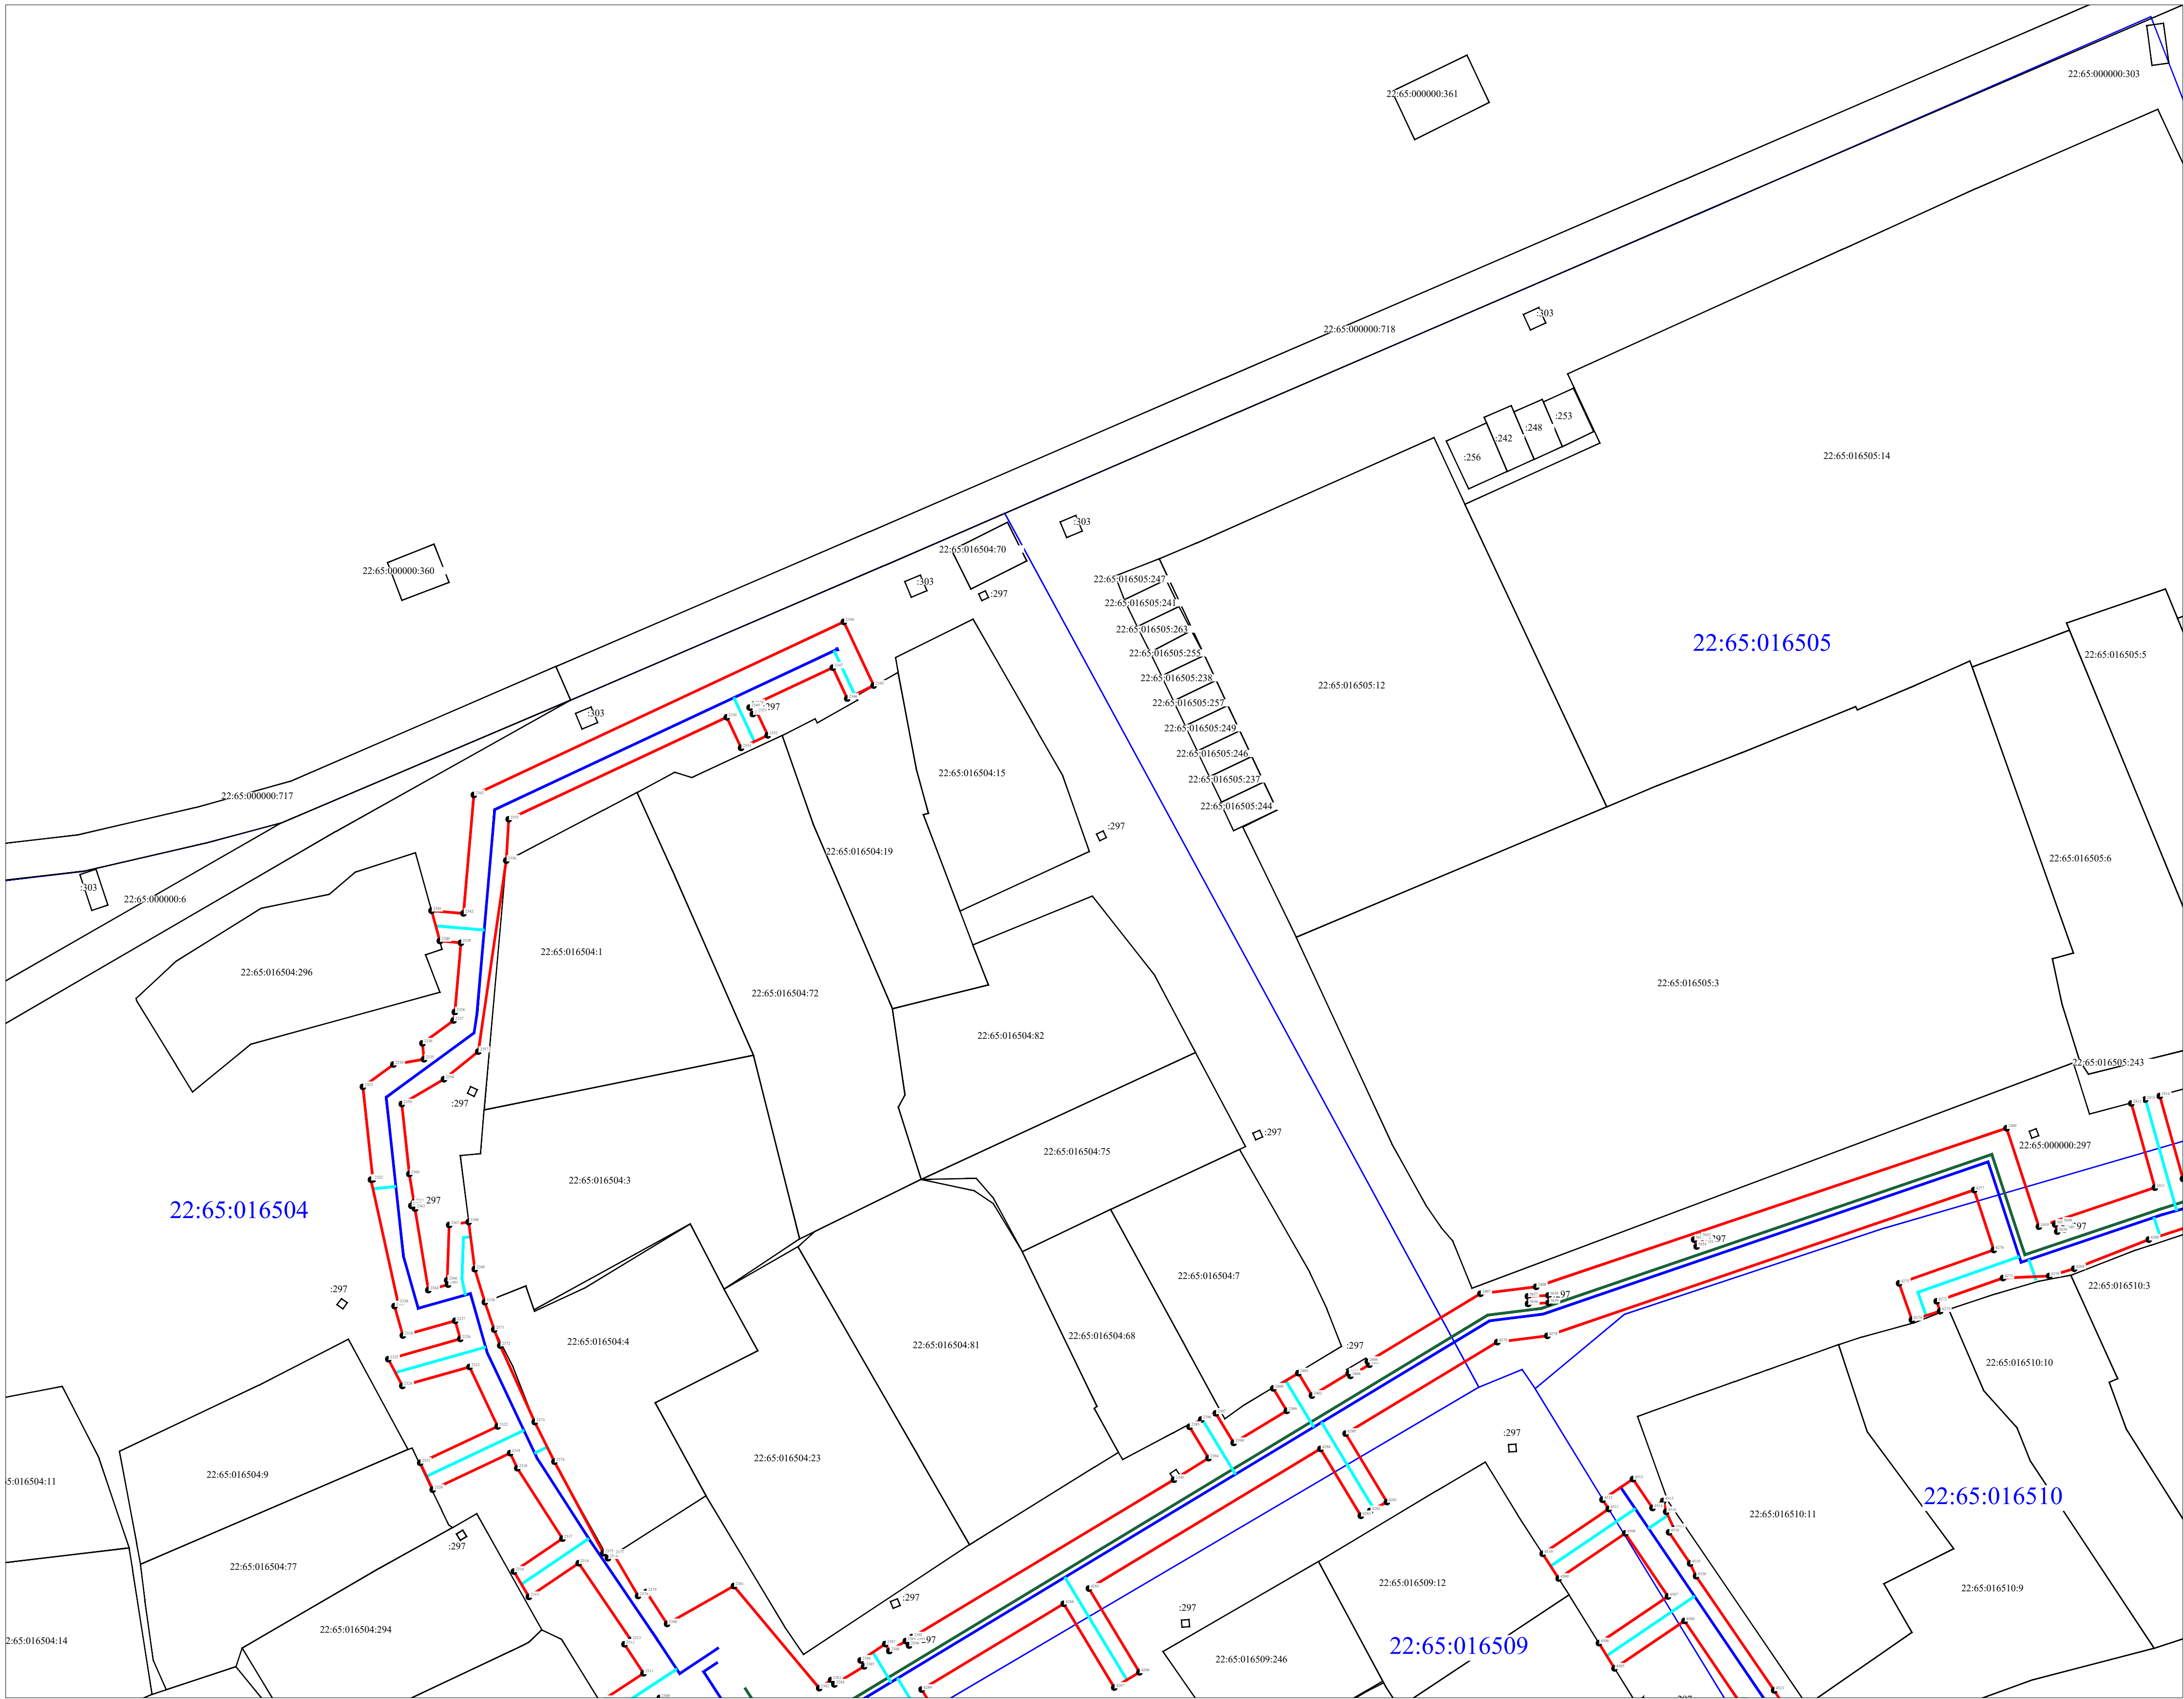


Масштаб 1:500

УСЛОВНЫЕ ОБОЗНАЧЕНИЯ

- проектные границы публичного сервитута;
- проектное местоположение инженерного сооружения (линейный объект: "Распределительный газопровод высокого давления II категории (от 0,3 до 0,6 МПа) в г. Бийске Алтайского края (Закольцовка ГРС-2 и ГРС-3). 3 очередь"
- проектное местоположение инженерного сооружения (линейный объект: "Распределительный газопровод среднего давления (от 0,005 МПа до 0,3 МПа) в г. Бийске Алтайского края (Закольцовка ГРС-2 и ГРС-3). 3 очередь"
- проектное местоположение инженерного сооружения (линейный объект: "Распределительный газопровод низкого давления (до 0,005 МПа) в г. Бийске Алтайского края (Закольцовка ГРС-2 и ГРС-3). 3 очередь"
- граница земельного участка, в отношении которого испрашивается публичный сервитут
- кадастровый номер земельного участка
- номер кадастрового квартала
- граница кадастрового квартала
- характерная точка границы публичного сервитута.

Схема расположения листов

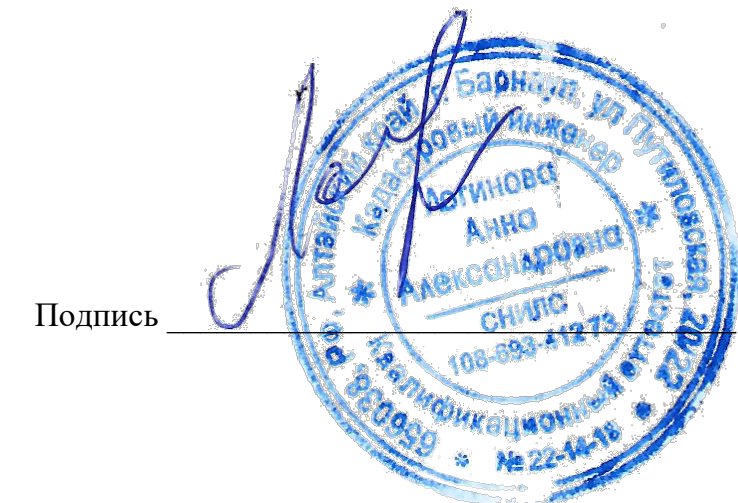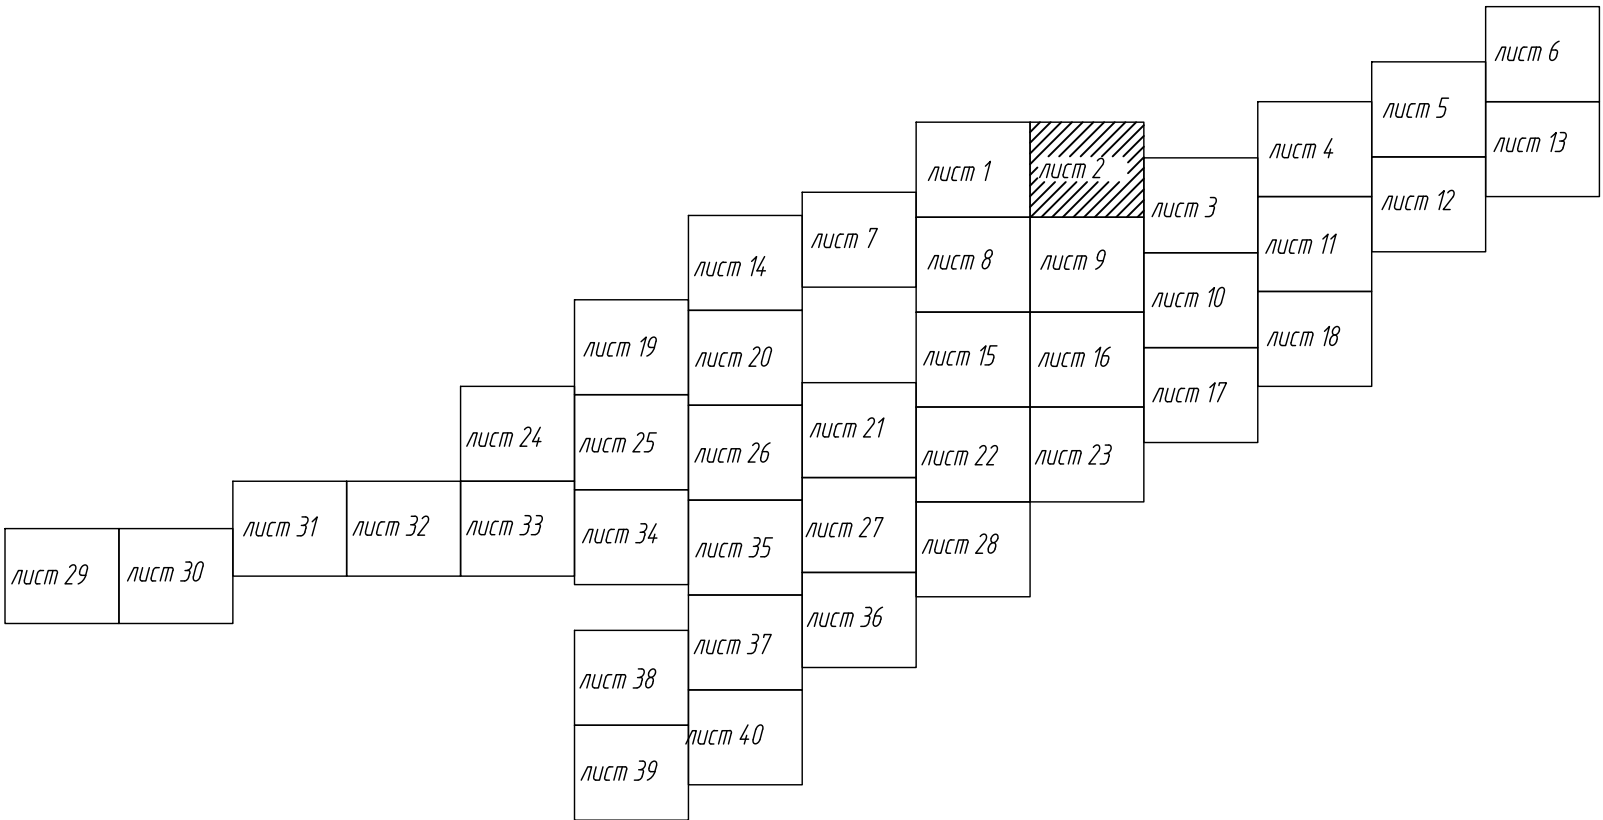

Подпись _____


Дата "13" "июля" 2026 г.

Место для оттиска печати (при наличии) лица, составляющего описание местоположения границ объекта

Утверждено _____

от " __ " _____ 20__ г. №

Графическое описание местоположения границ публичного сервитута
Схема расположения границ публичного сервитута

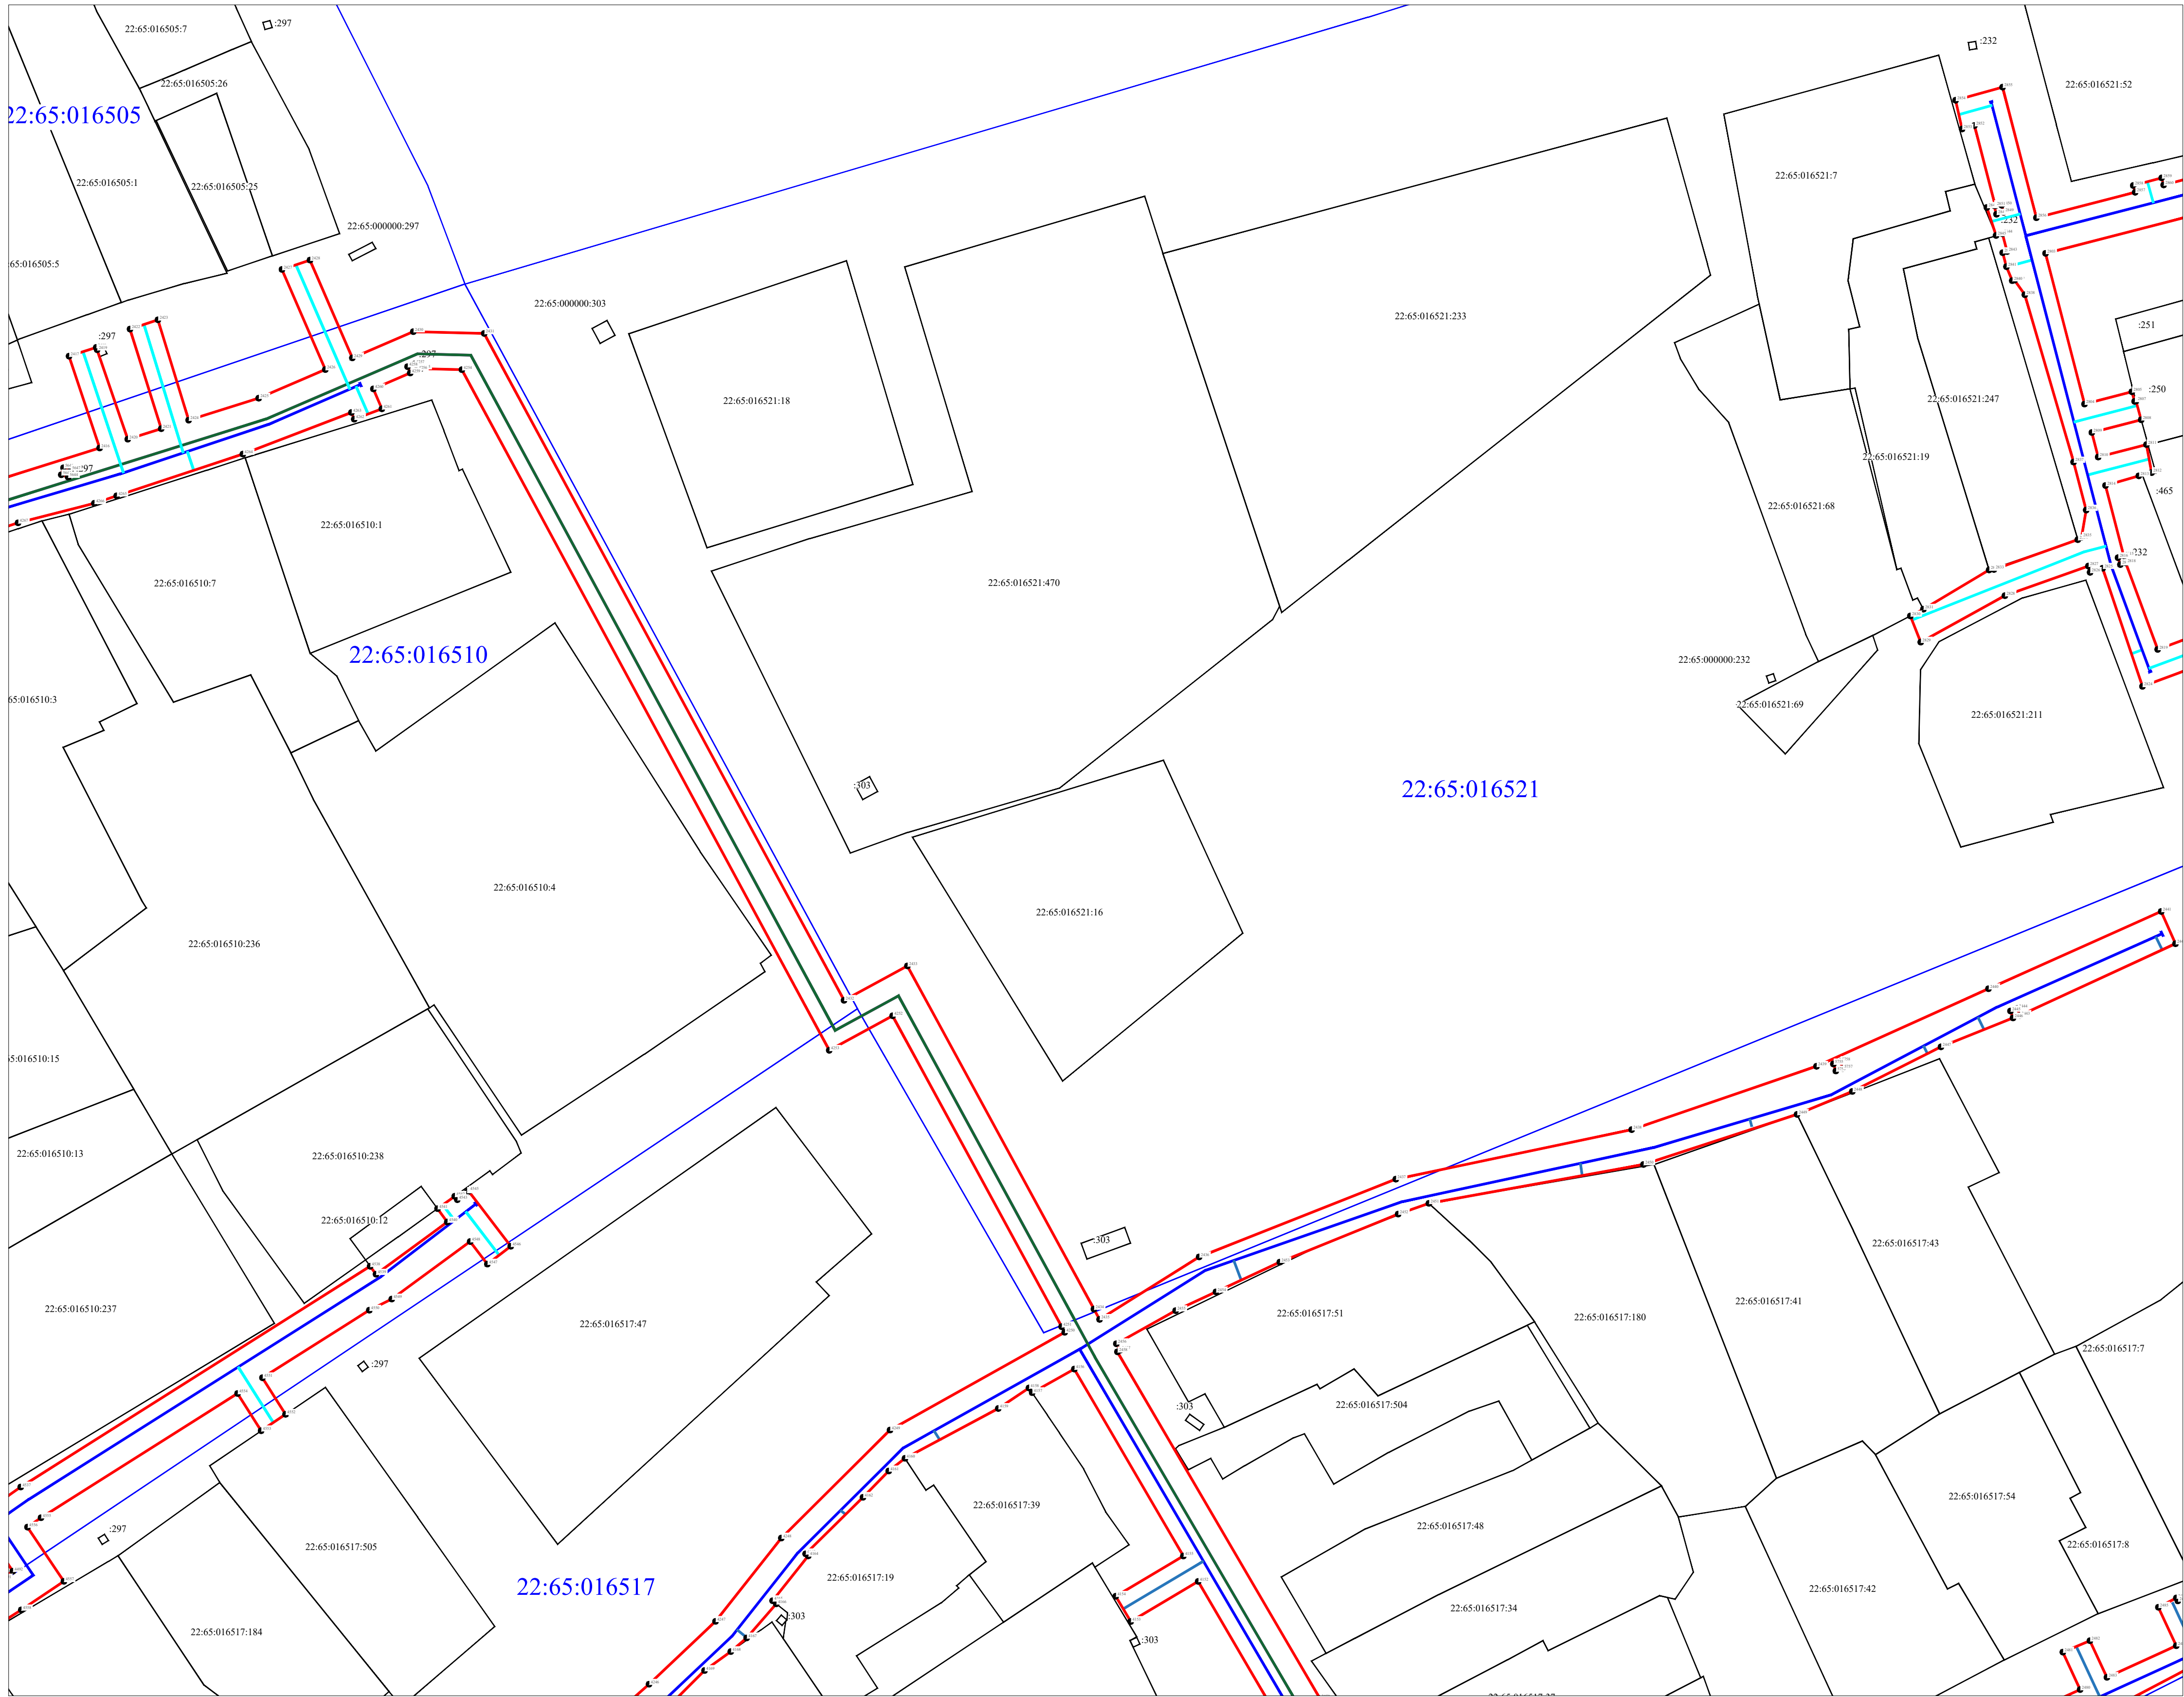


Масштаб 1:500

УСЛОВНЫЕ ОБОЗНАЧЕНИЯ

- проектные границы публичного сервитута;
- проектные местоположение инженерного сооружения (линейный объект: "Распределительный газопровод высокого давления II категории (от 0,3 до 0,6 МПа) в г. Бийске Алтайского края (Закольцовка ГРС-2 и ГРС-3). 3 очередь"
- проектные местоположение инженерного сооружения (линейный объект: "Распределительный газопровод среднего давления (от 0,005 МПа до 0,3 МПа) в г. Бийске Алтайского края (Закольцовка ГРС-2 и ГРС-3). 3 очередь"
- проектные местоположение инженерного сооружения (линейный объект: "Распределительный газопровод низкого давления (до 0,005 МПа) в г. Бийске Алтайского края (Закольцовка ГРС-2 и ГРС-3). 3 очередь"
- граница земельного участка, в отношении которого испрашивается публичный сервитут
- кадастровый номер земельного участка
- номер кадастрового квартала
- граница кадастрового квартала
- характерная точка границы публичного сервитута.

Схема расположения листов

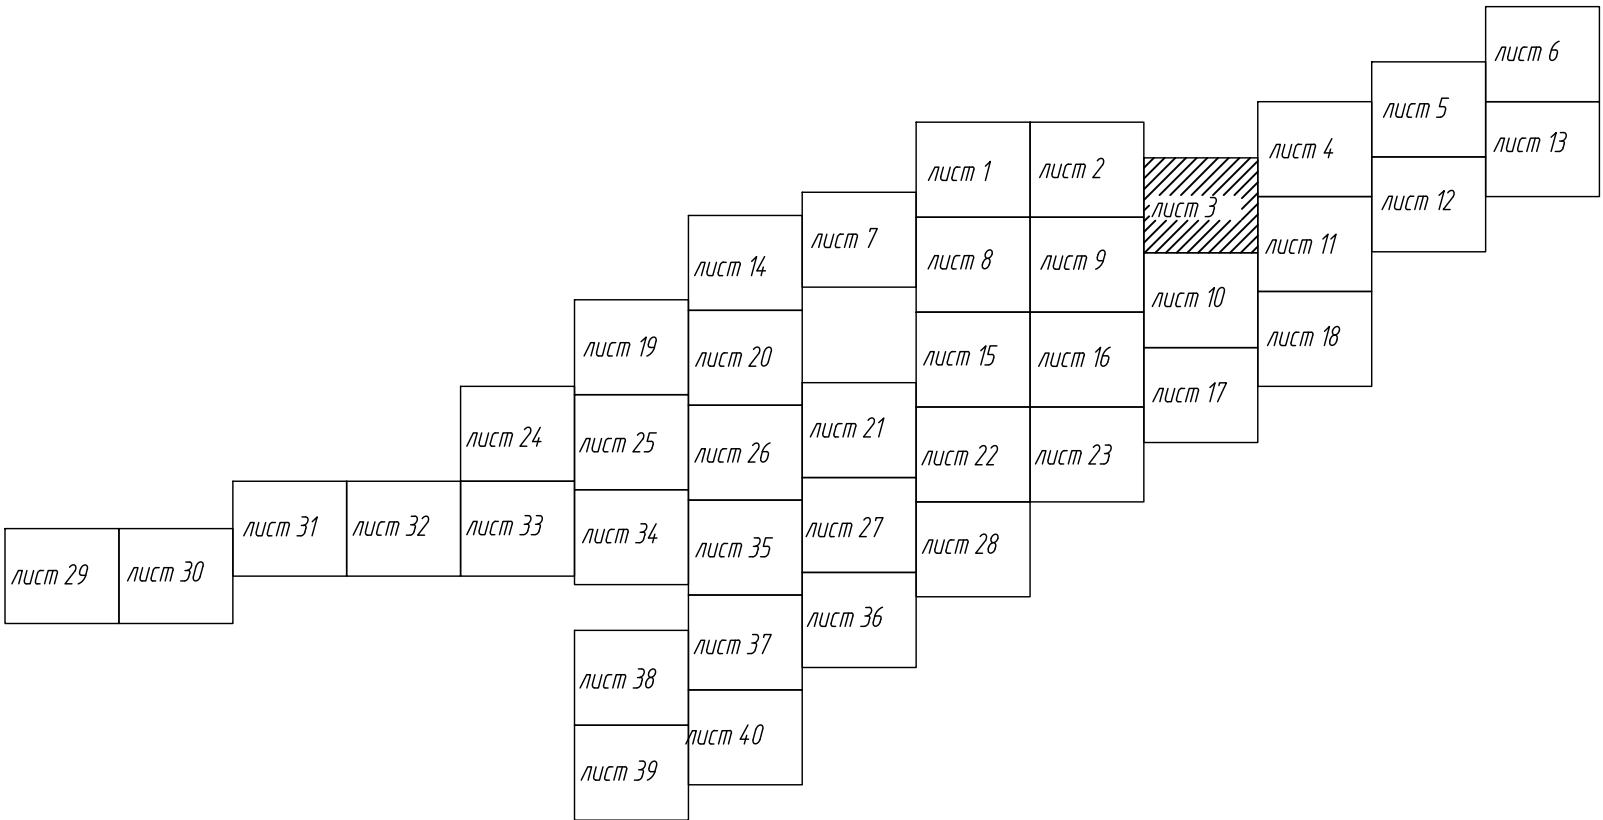

Подпись _____


Дата " 13 " июля 2026 г.

Место для оттиска печати (при наличии) лица, составляющего описание местоположения границ объекта

Утверждено _____

от "___" "___" 20__ г. №___

Графическое описание местоположения границ публичного сервитута
Схема расположения границ публичного сервитута

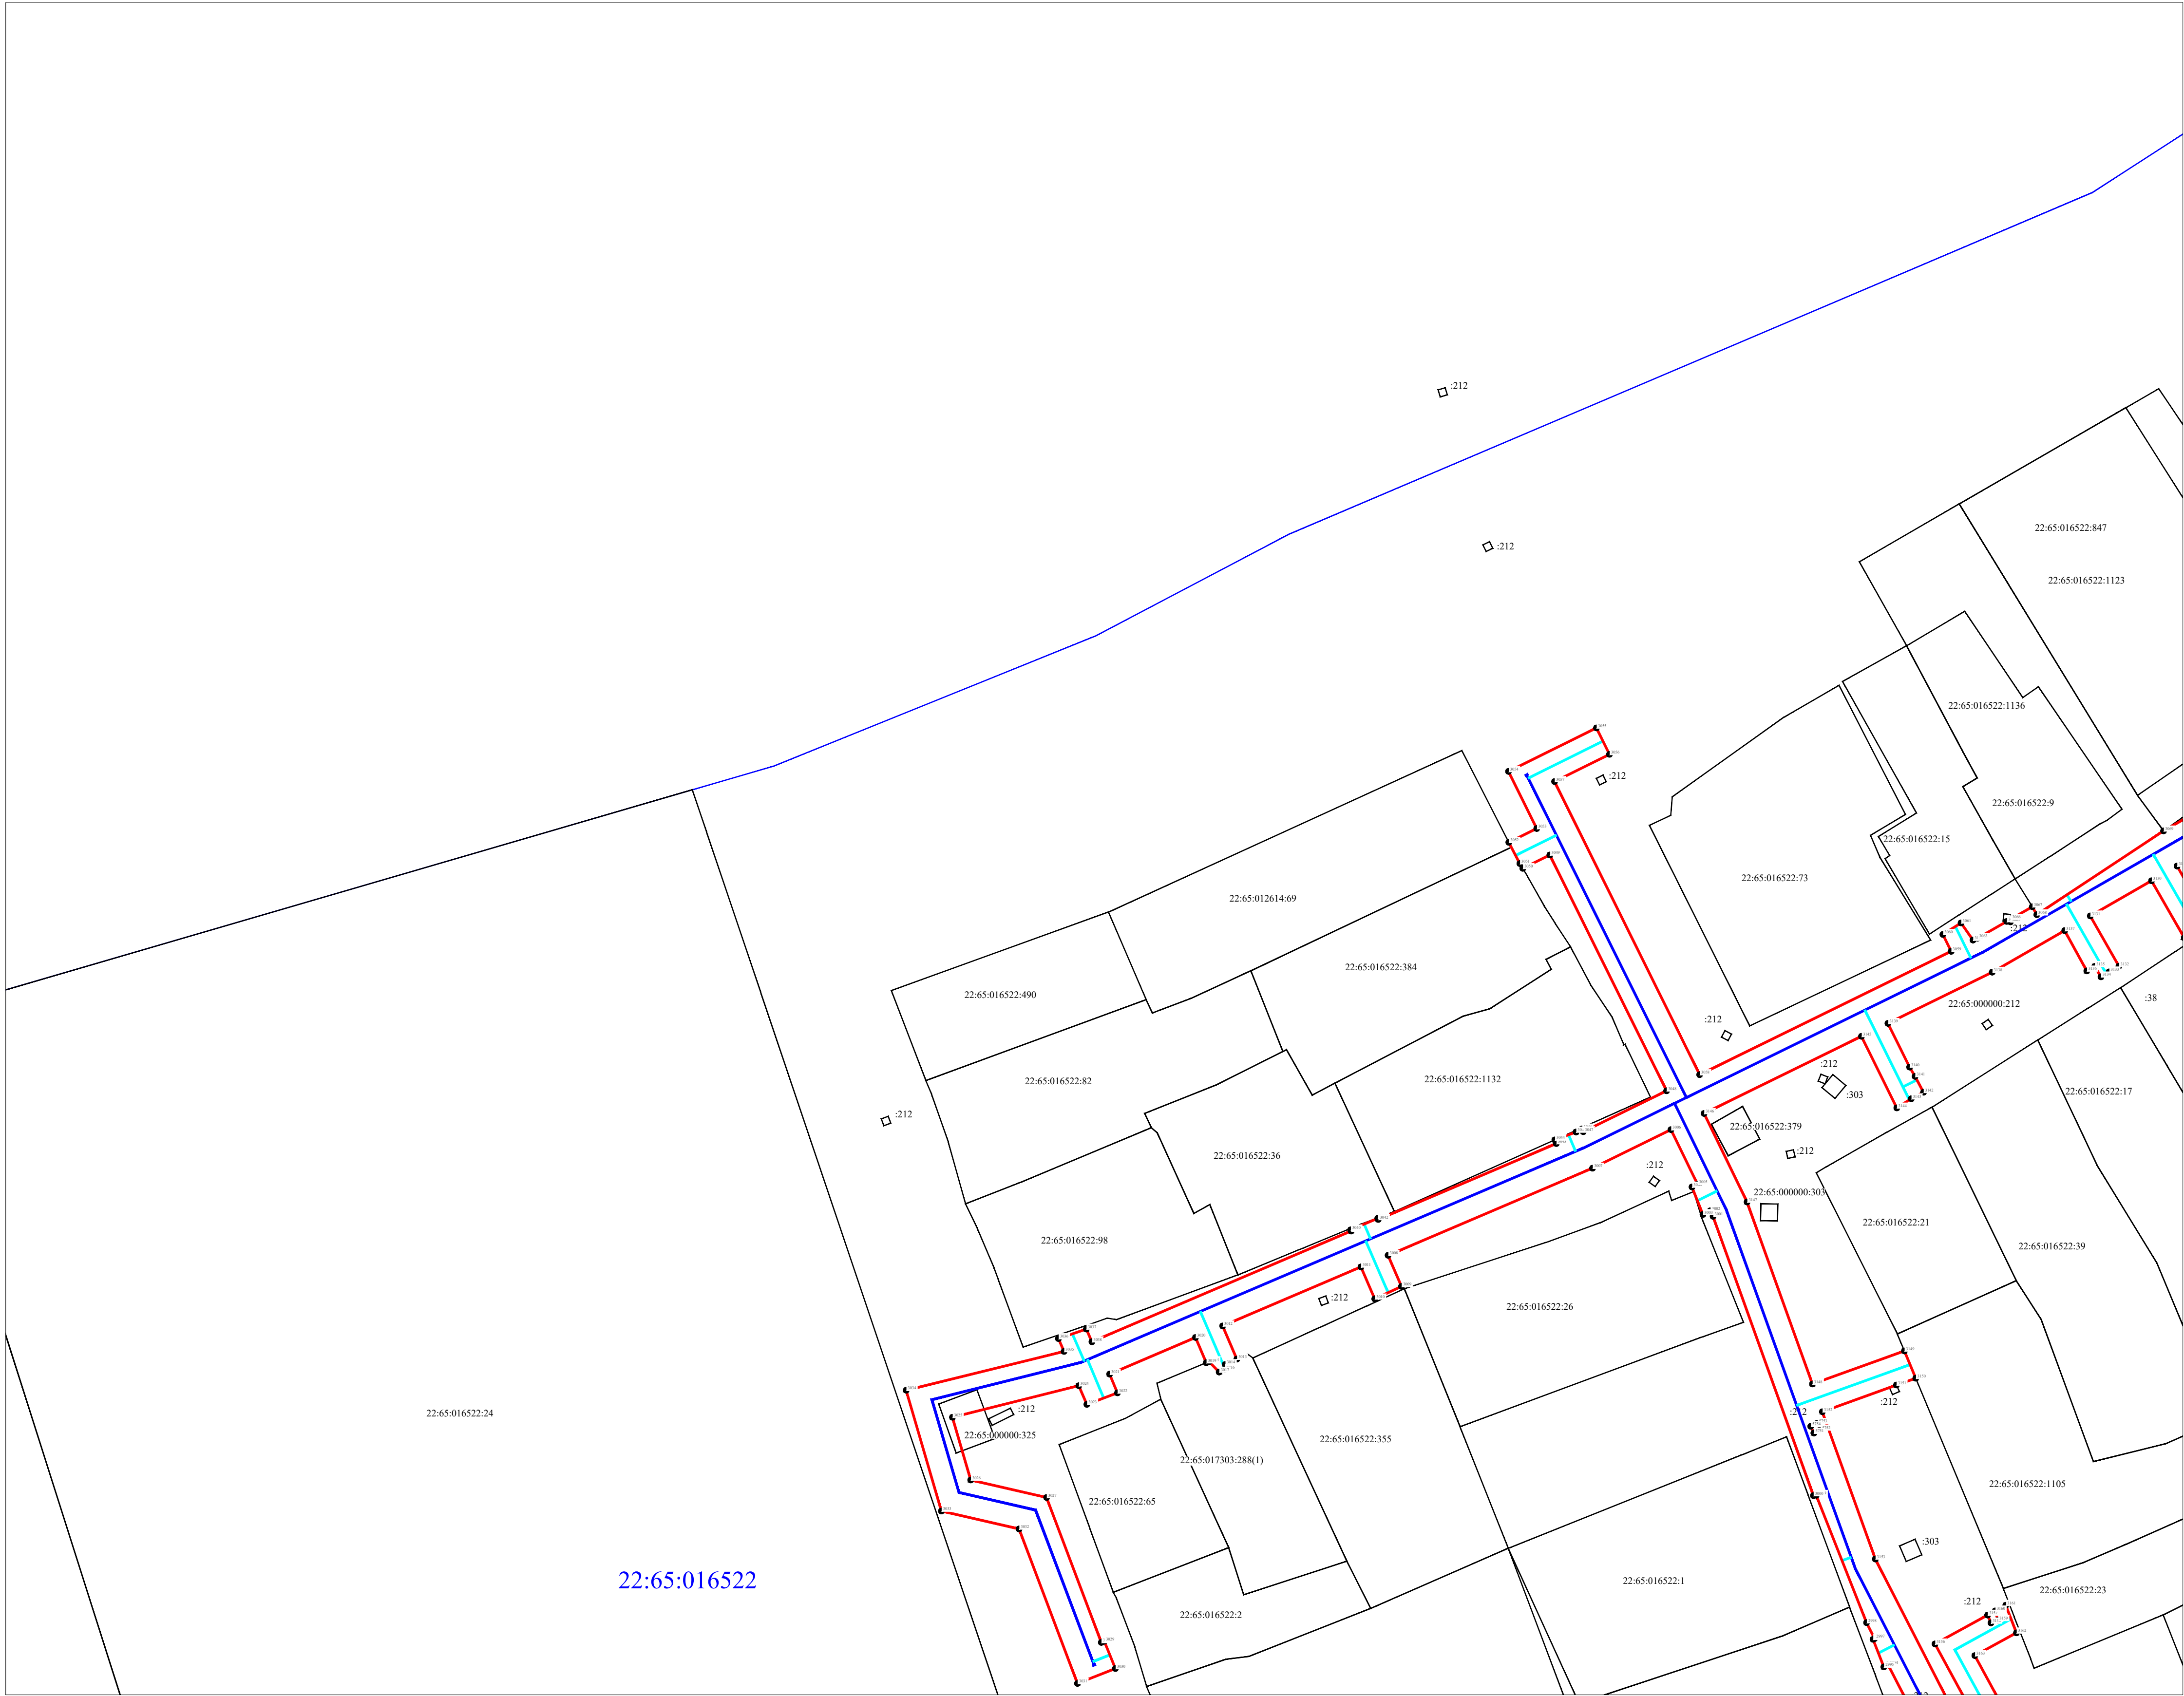


Масштаб 1:500

УСЛОВНЫЕ ОБОЗНАЧЕНИЯ

- проектные границы публичного сервитута;
- проектные местоположение инженерного сооружения (линейный объект: "Распределительный газопровод высокого давления II категории (от 0,3 до 0,6 МПа) в г. Бийске Алтайского края (Закольцовка ГРС-2 и ГРС-3). 3 очередь"
- проектные местоположение инженерного сооружения (линейный объект: "Распределительный газопровод среднего давления (от 0,005 МПа до 0,3 МПа) в г. Бийске Алтайского края (Закольцовка ГРС-2 и ГРС-3). 3 очередь"
- проектные местоположение инженерного сооружения (линейный объект: "Распределительный газопровод низкого давления (до 0,005 МПа) в г. Бийске Алтайского края (Закольцовка ГРС-2 и ГРС-3). 3 очередь"
- граница земельного участка, в отношении которого испрашивается публичный сервитут
- кадастровый номер земельного участка
- номер кадастрового квартала
- граница кадастрового квартала
- характерная точка границы публичного сервитута.

Схема расположения листов

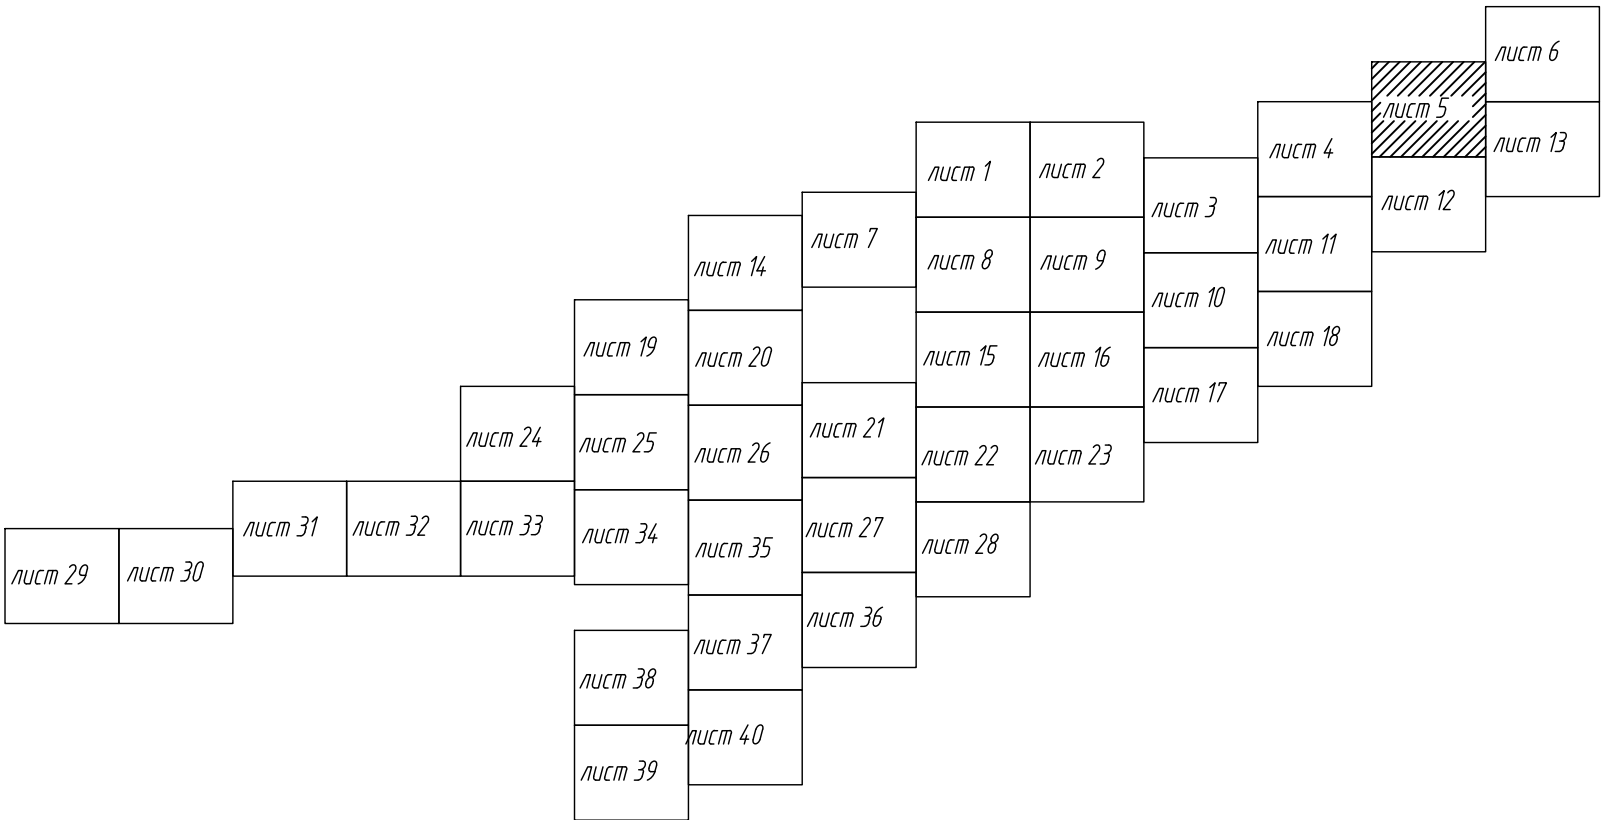


Подпись _____

Дата "13" июля 2026 г.

Место для оттиска печати (при наличии) лица, составляющего описание местоположения границ объекта

от " " 20 г. №

Графическое описание местоположения границ публичного сервитута
Схема расположения границ публичного сервитута

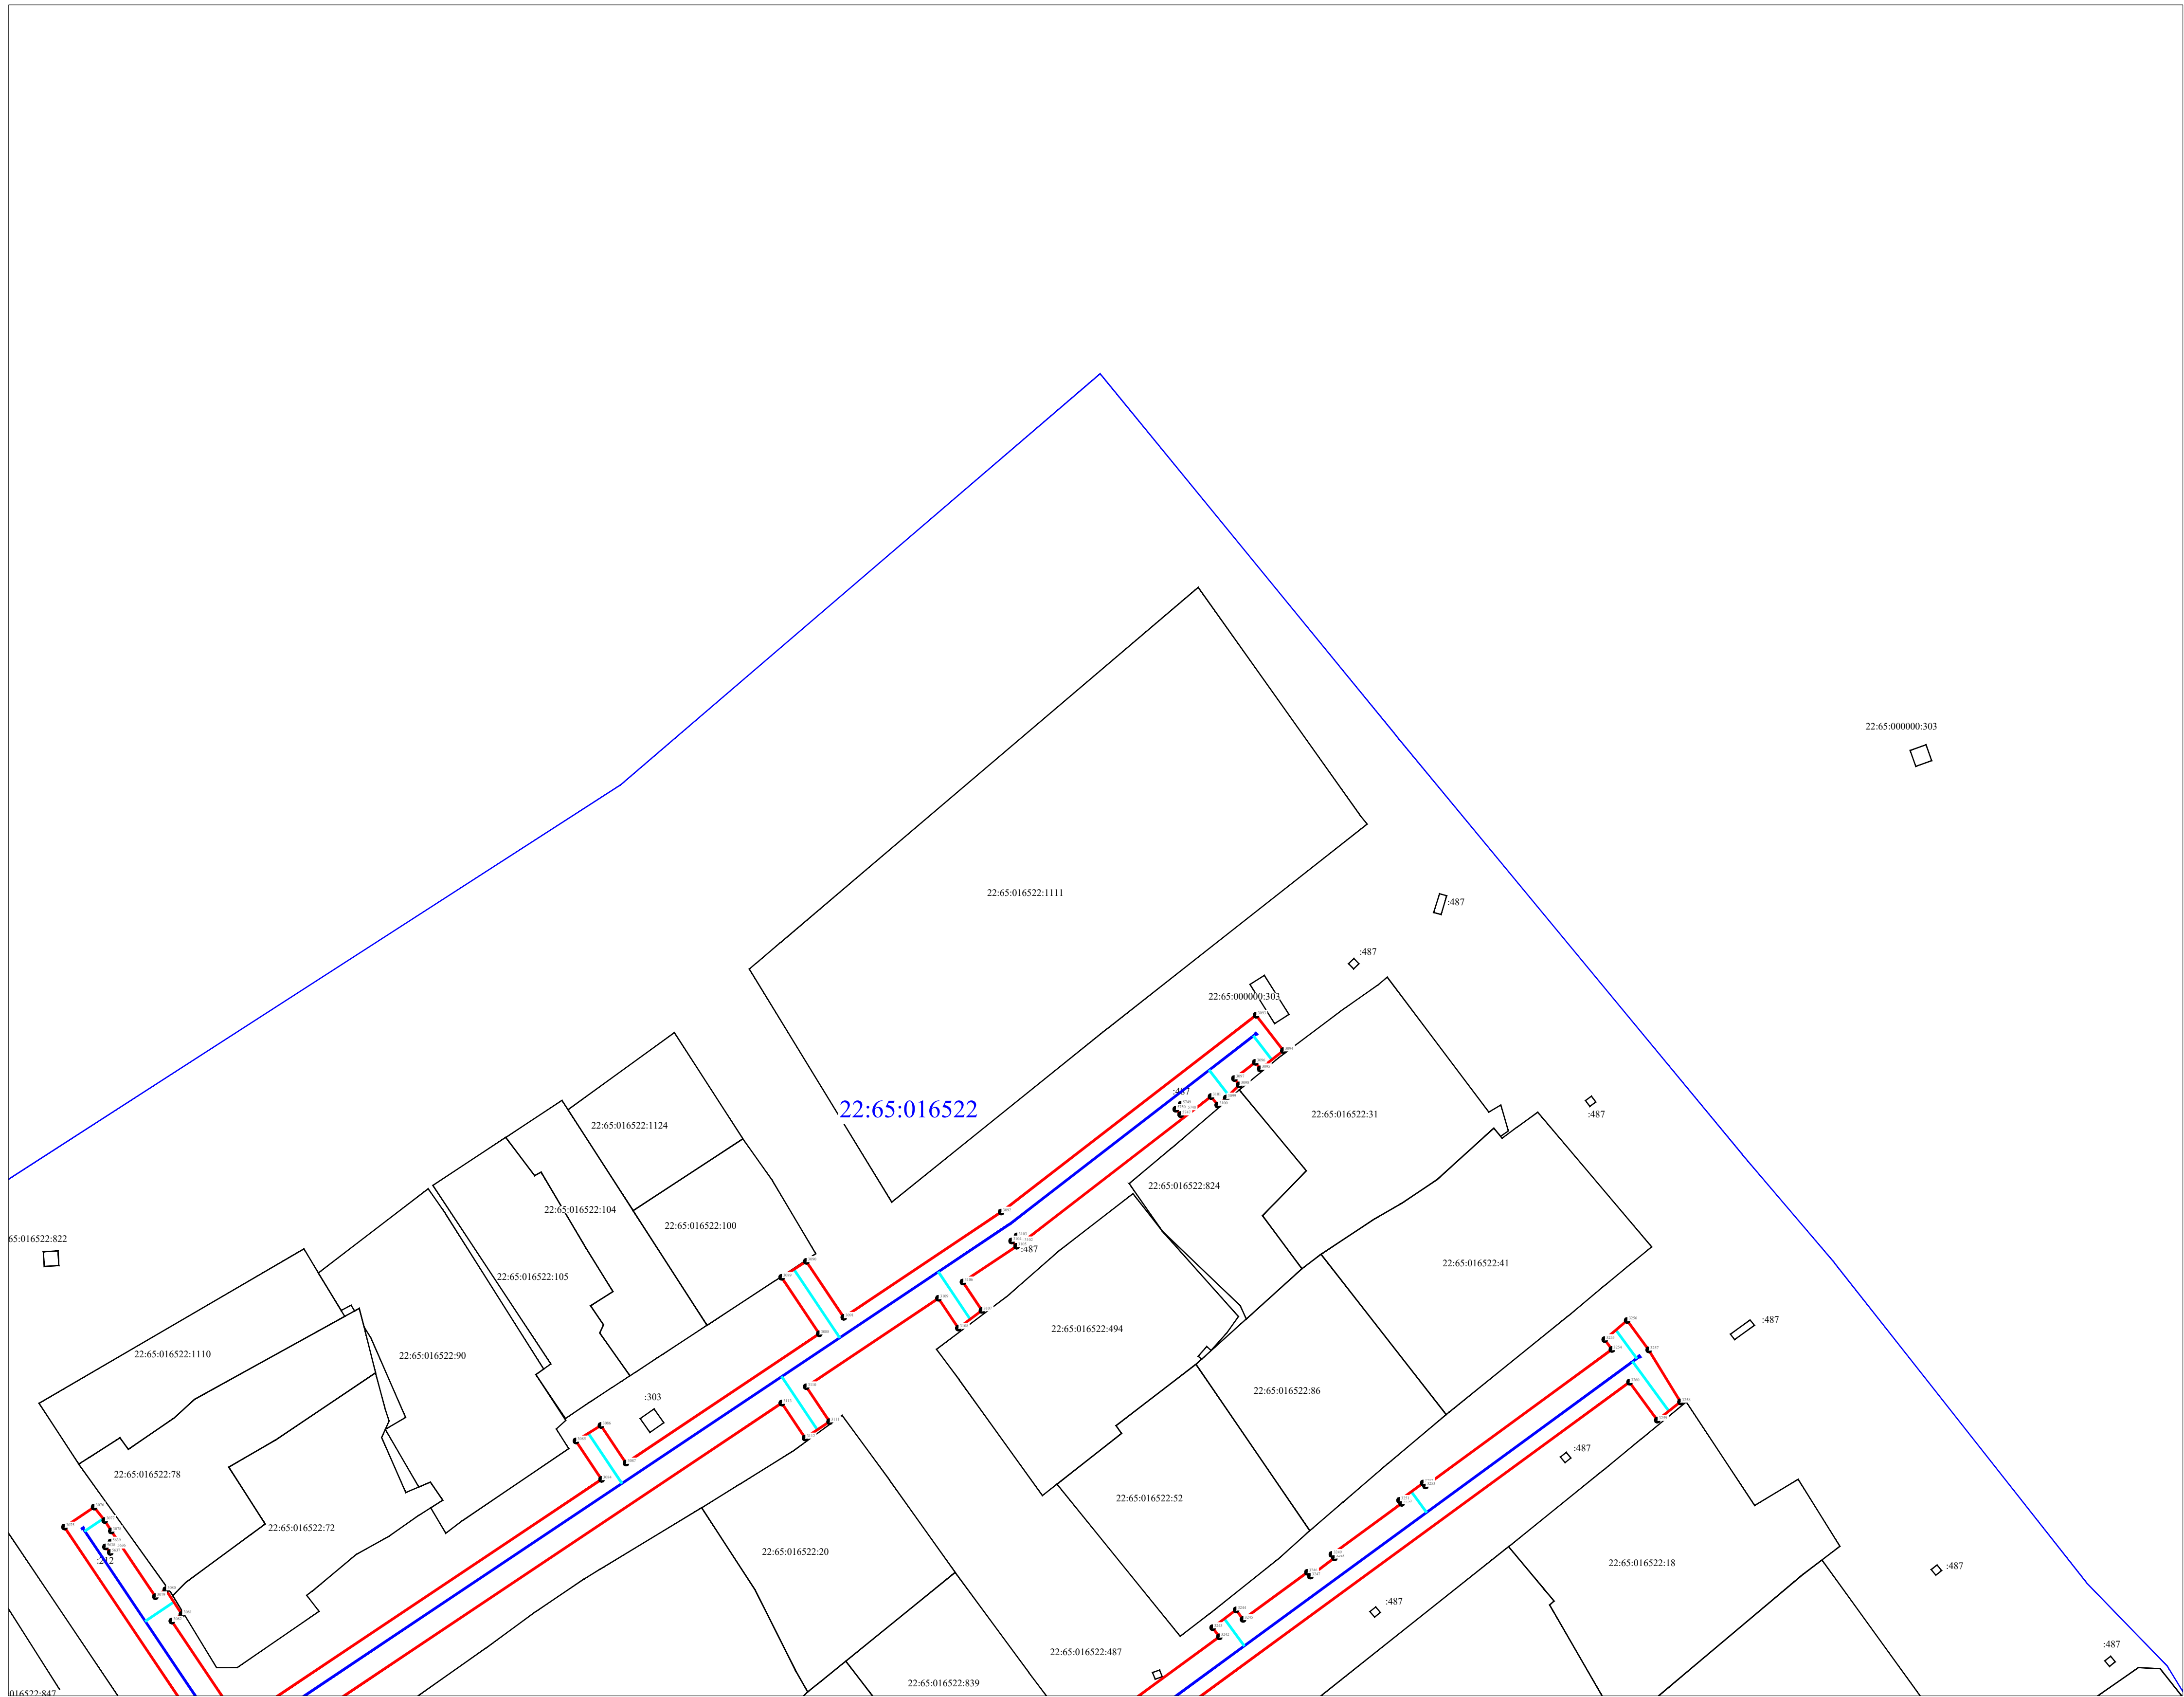


Масштаб 1:500

УСЛОВНЫЕ ОБОЗНАЧЕНИЯ

- проектные границы публичного сервитута;
- проектные местоположение инженерного сооружения (линейный объект: "Распределительный газопровод высокого давления II категории (от 0,3 до 0,6 МПа) в г. Бийске Алтайского края (Закольцовка ГРС-2 и ГРС-3). 3 очередь"
- проектные местоположение инженерного сооружения (линейный объект: "Распределительный газопровод среднего давления (от 0,005 МПа до 0,3 МПа) в г. Бийске Алтайского края (Закольцовка ГРС-2 и ГРС-3). 3 очередь"
- проектные местоположение инженерного сооружения (линейный объект: "Распределительный газопровод низкого давления (до 0,005 МПа) в г. Бийске Алтайского края (Закольцовка ГРС-2 и ГРС-3). 3 очередь"
- граница земельного участка, в отношении которого испрашивается публичный сервитут
- кадастровый номер земельного участка
- номер кадастрового квартала
- граница кадастрового квартала
- характерная точка границы публичного сервитута.

Схема расположения листов

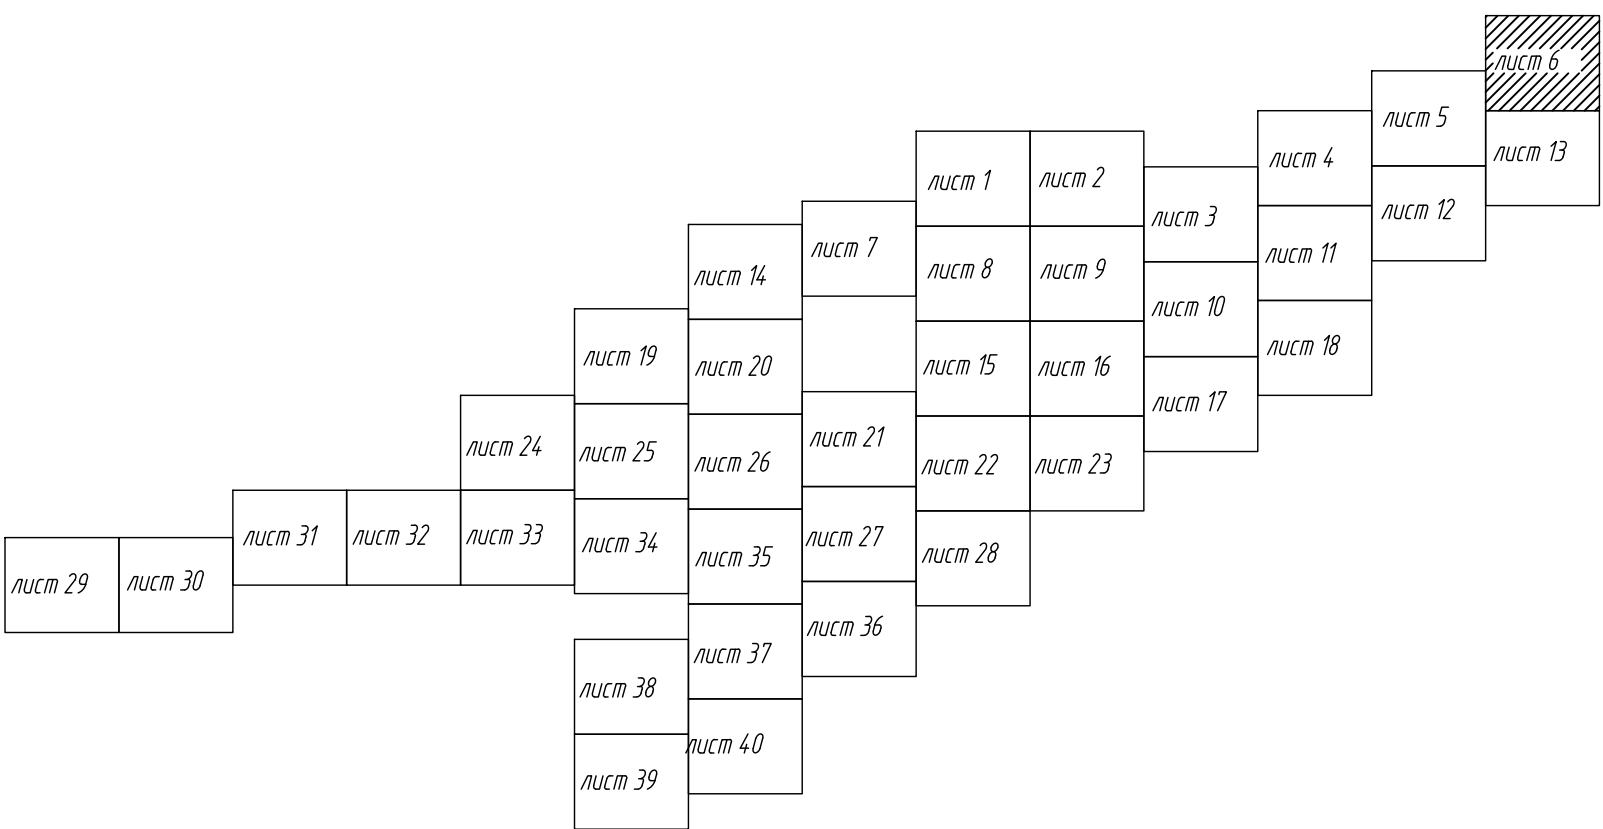

Подпись


Дата " 13 " июля 2026 г.

Место для оттиска печати (при наличии) лица, составляющего описание местоположения границ объекта

Утверждено _____

от "___" "___" 20__ г. №___

Графическое описание местоположения границ публичного сервитута
Схема расположения границ публичного сервитута

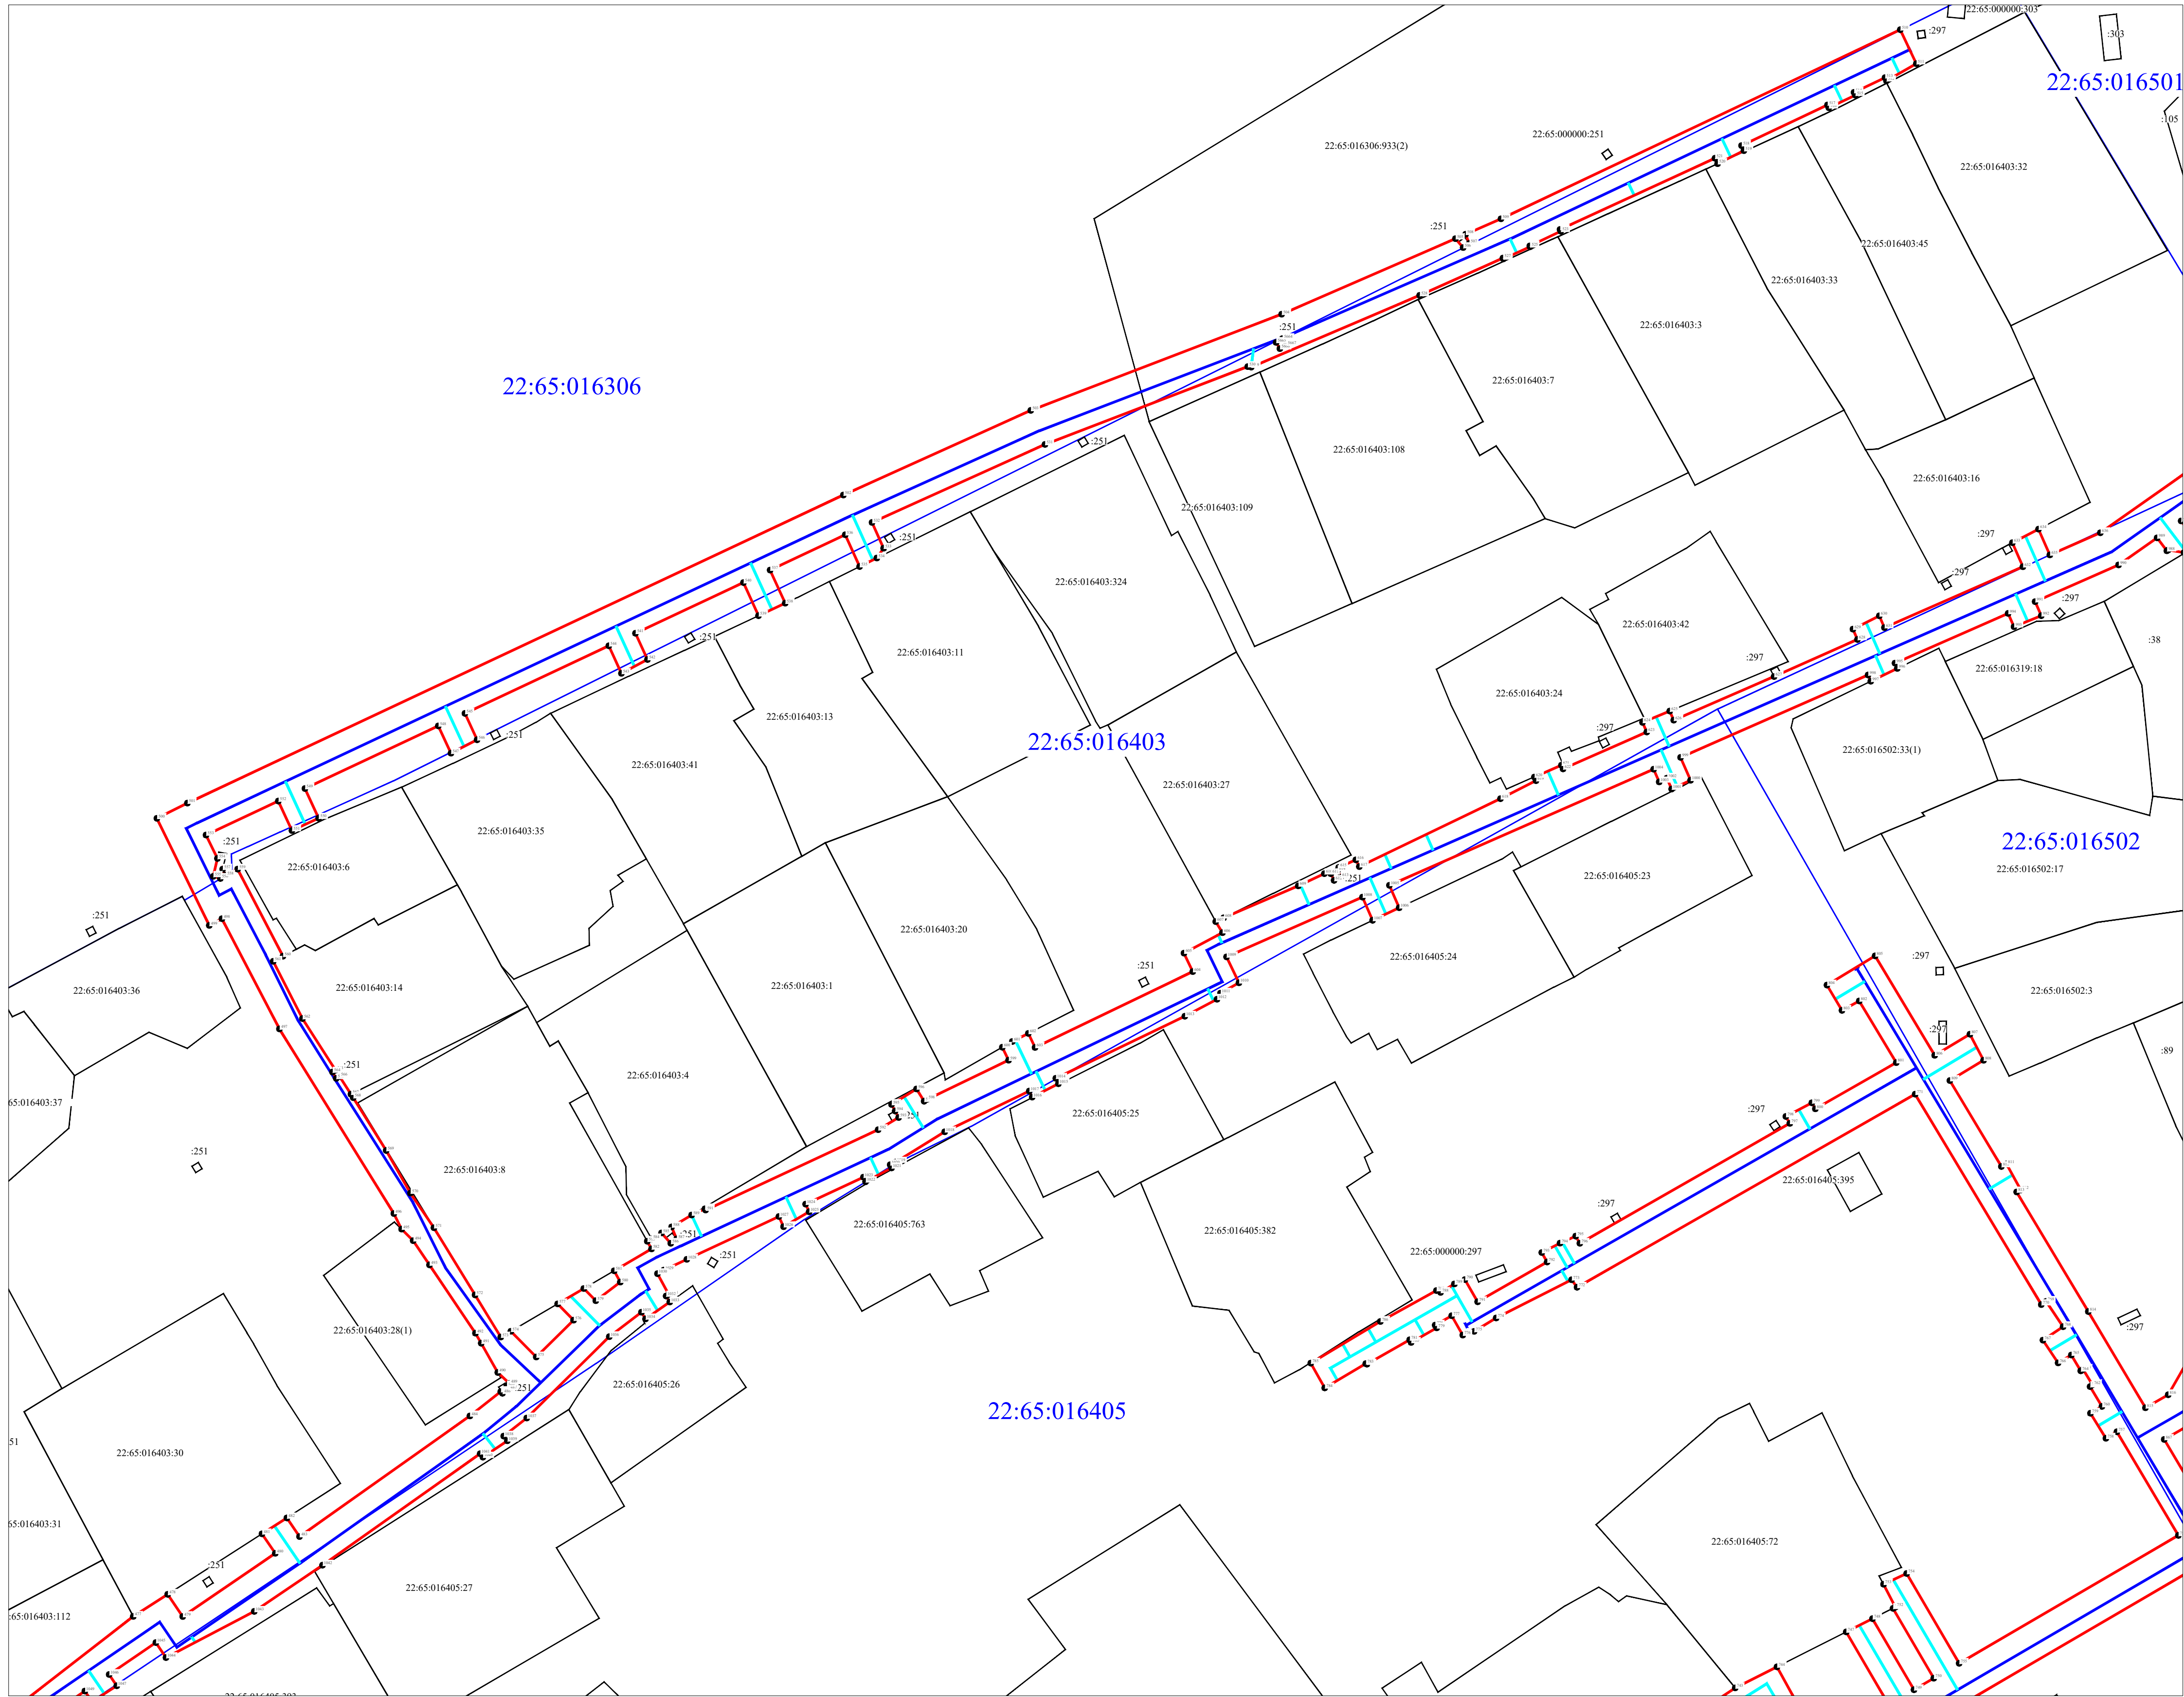


Масштаб 1:500

УСЛОВНЫЕ ОБОЗНАЧЕНИЯ

- проектные границы публичного сервитута;
- проектные местоположение инженерного сооружения (линейный объект: "Распределительный газопровод высокого давления II категории (от 0,3 до 0,6 МПа) в г. Бийске Алтайского края (Закольцовка ГРС-2 и ГРС-3). 3 очередь"
- проектные местоположение инженерного сооружения (линейный объект: "Распределительный газопровод среднего давления (от 0,005 МПа до 0,3 МПа) в г. Бийске Алтайского края (Закольцовка ГРС-2 и ГРС-3). 3 очередь"
- проектные местоположение инженерного сооружения (линейный объект: "Распределительный газопровод низкого давления (до 0,005 МПа) в г. Бийске Алтайского края (Закольцовка ГРС-2 и ГРС-3). 3 очередь"
- граница земельного участка, в отношении которого испрашивается публичный сервитут
- кадастровый номер земельного участка
- номер кадастрового квартала
- граница кадастрового квартала
- характерная точка границы публичного сервитута.

Схема расположения листов

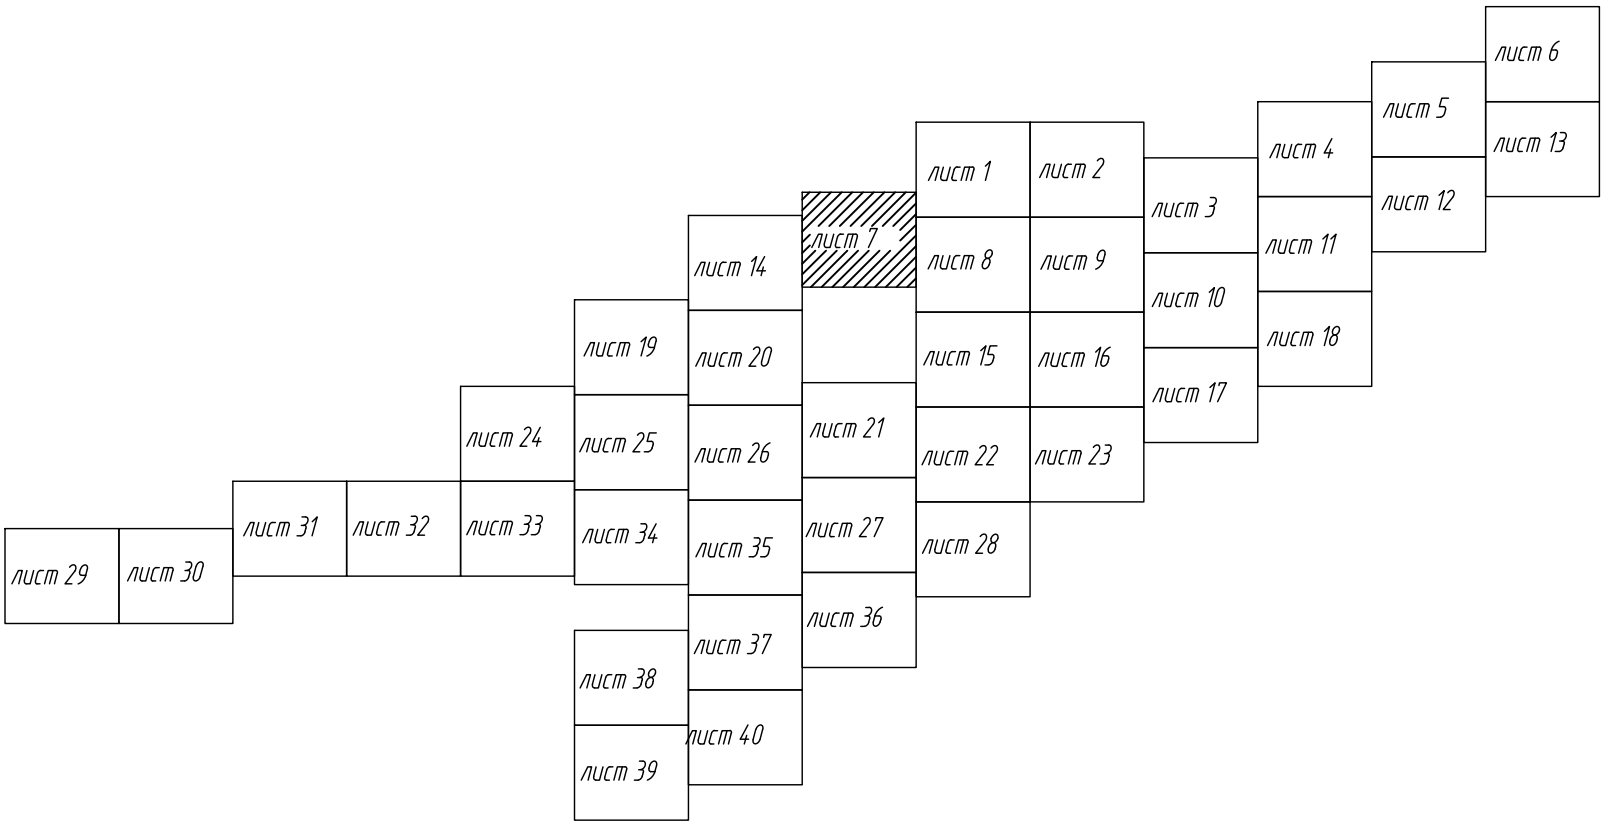

Подпись _____


Дата "13" "июля" 2026 г.

Место для оттиска печати (при наличии) лица, составляющего описание местоположения границ объекта

Утверждено

от " " 20 г. №

Графическое описание местоположения границ публичного сервитута
Схема расположения границ публичного сервитута


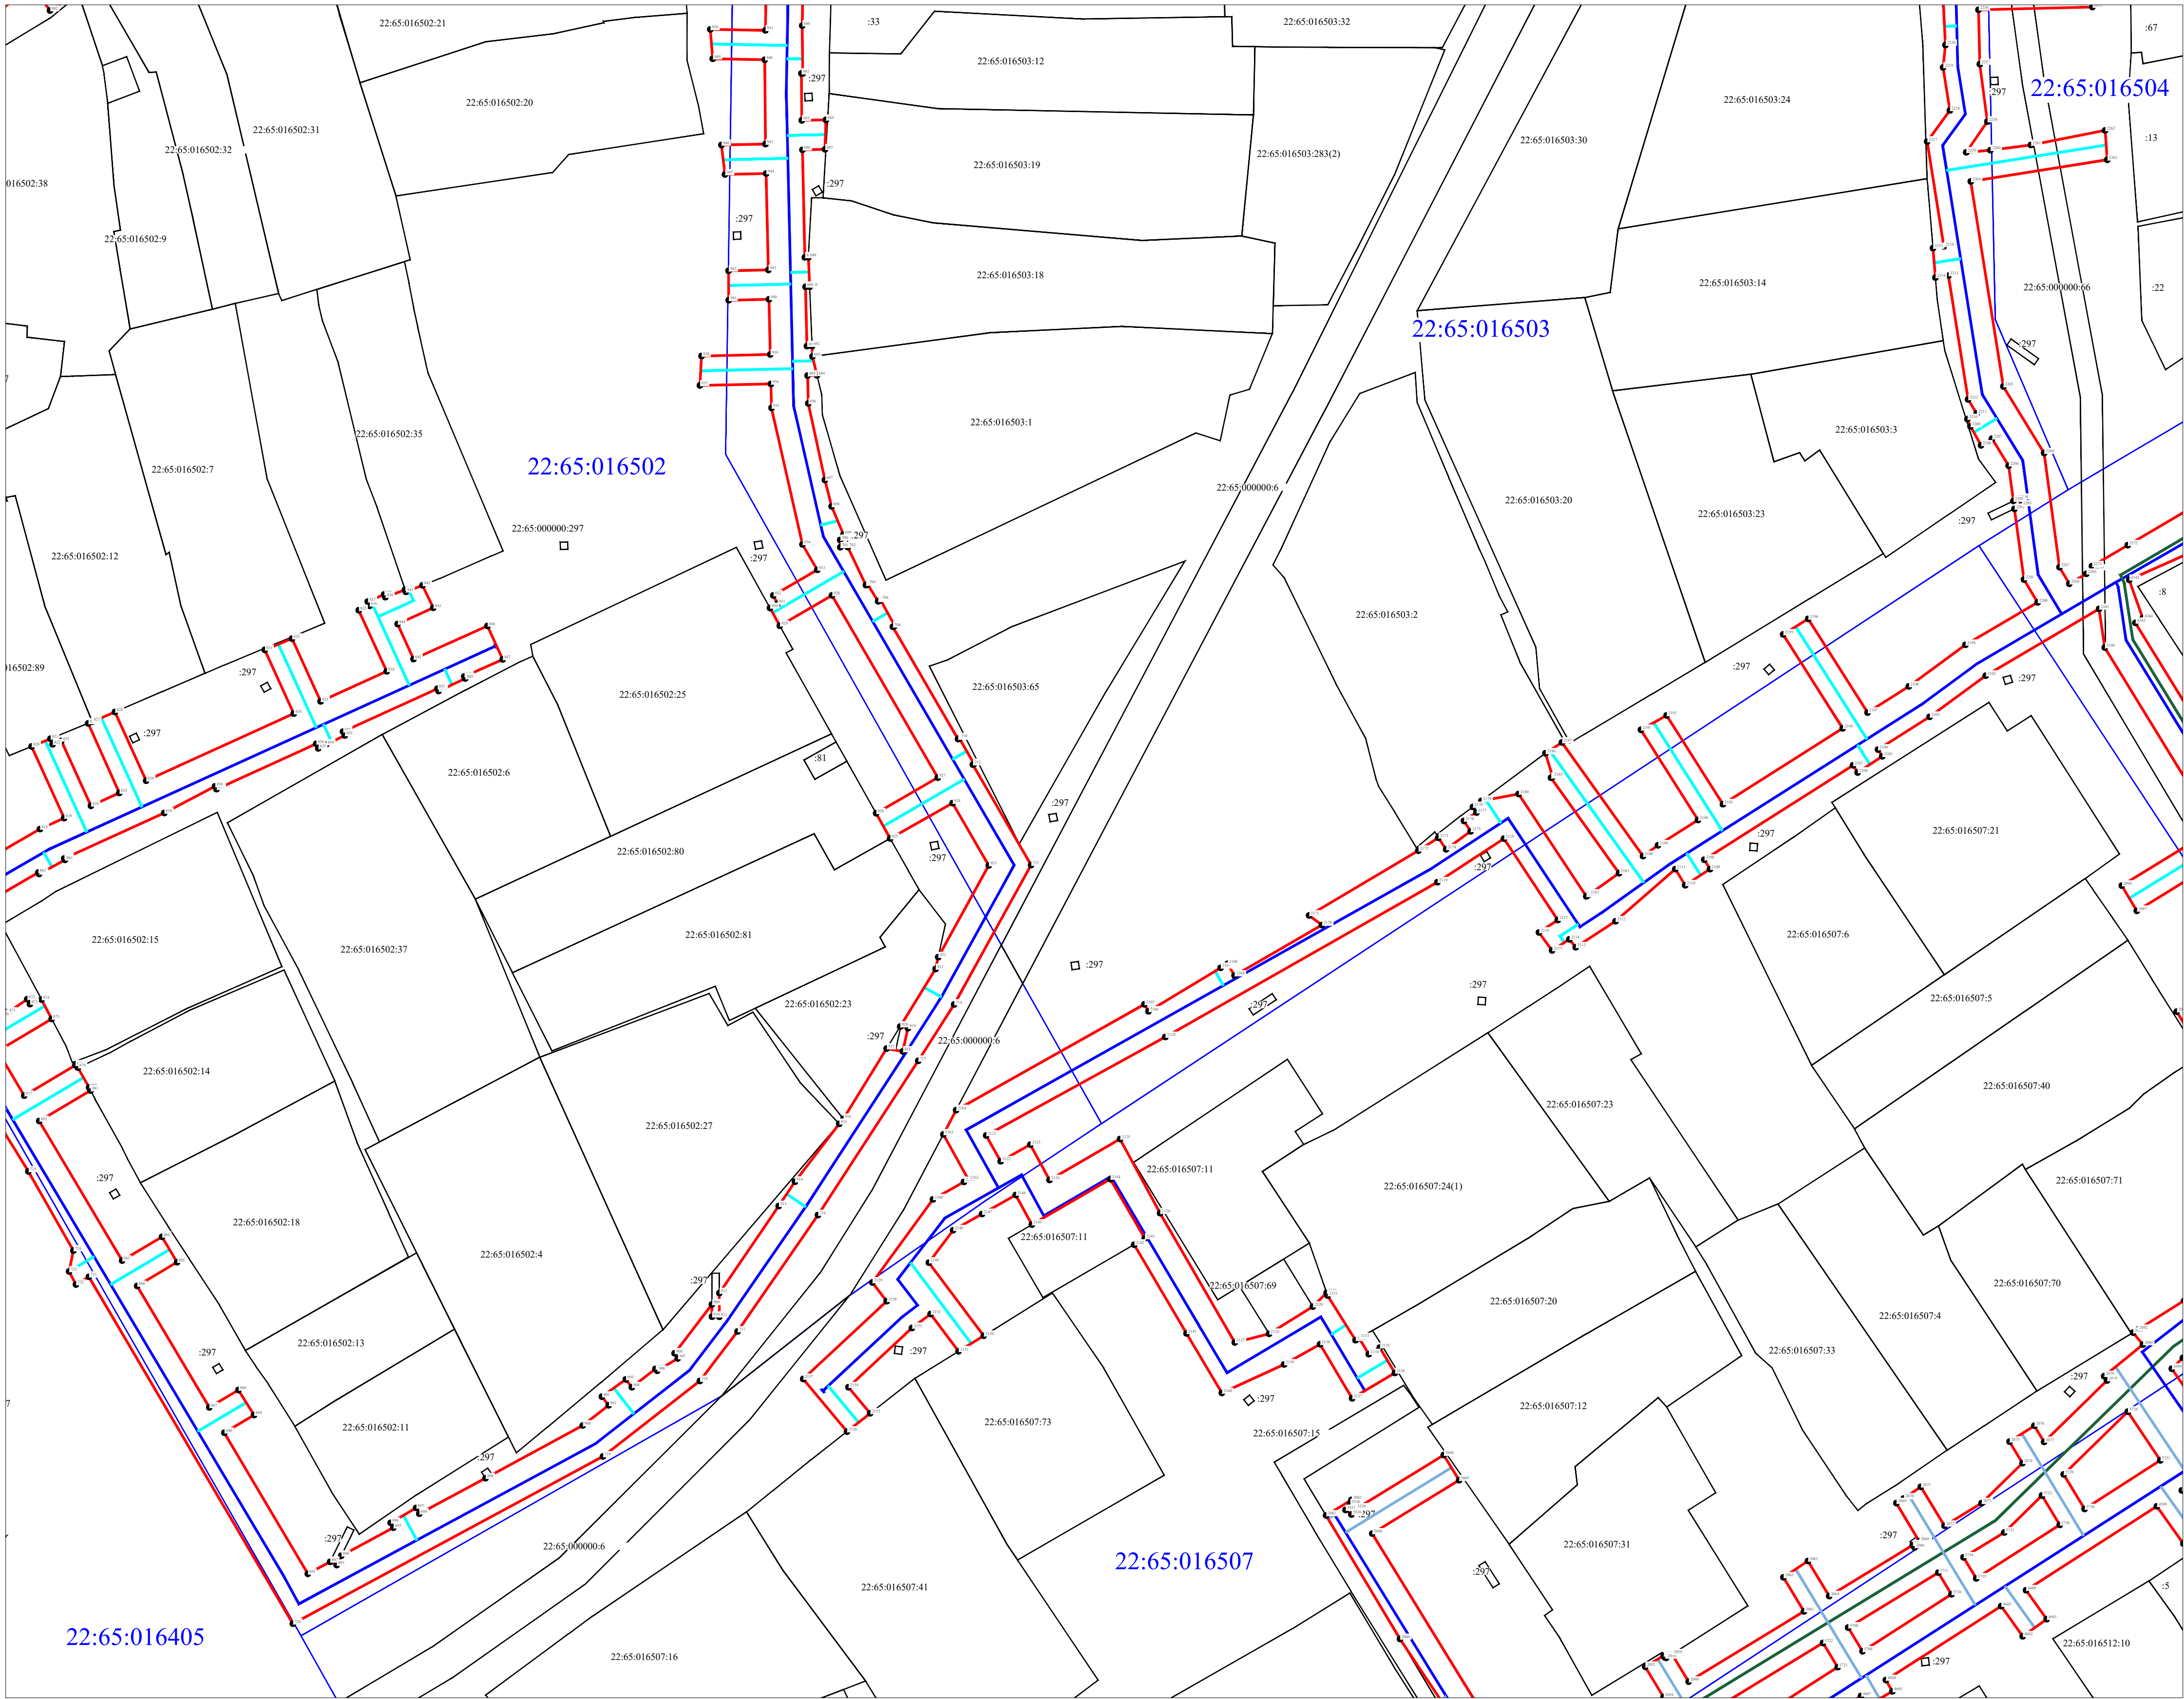


Масштаб 1:500

УСЛОВНЫЕ ОБОЗНАЧЕНИЯ

- проектные границы публичного сервитута;
- проектные местоположение инженерного сооружения (линейный объект: "Распределительный газопровод высокого давления II категории (от 0,3 до 0,6 МПа) в г. Бийске Алтайского края (Закольцовка ГРС-2 и ГРС-3). 3 очередь"
- проектные местоположение инженерного сооружения (линейный объект: "Распределительный газопровод среднего давления (от 0,005 МПа до 0,3 МПа) в г. Бийске Алтайского края (Закольцовка ГРС-2 и ГРС-3). 3 очередь"
- проектные местоположение инженерного сооружения (линейный объект: "Распределительный газопровод низкого давления (до 0,005 МПа) в г. Бийске Алтайского края (Закольцовка ГРС-2 и ГРС-3). 3 очередь"
- граница земельного участка, в отношении которого испрашивается публичный сервитут
- кадастровый номер земельного участка
- номер кадастрового квартала
- граница кадастрового квартала
- характерная точка границы публичного сервитута.

Схема расположения листов

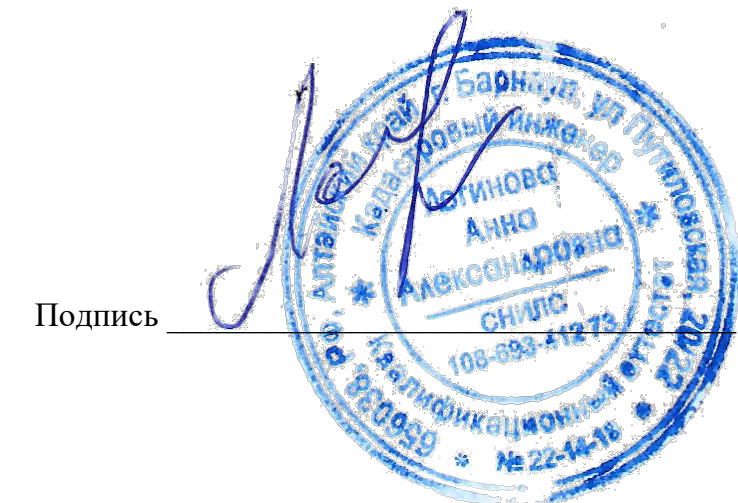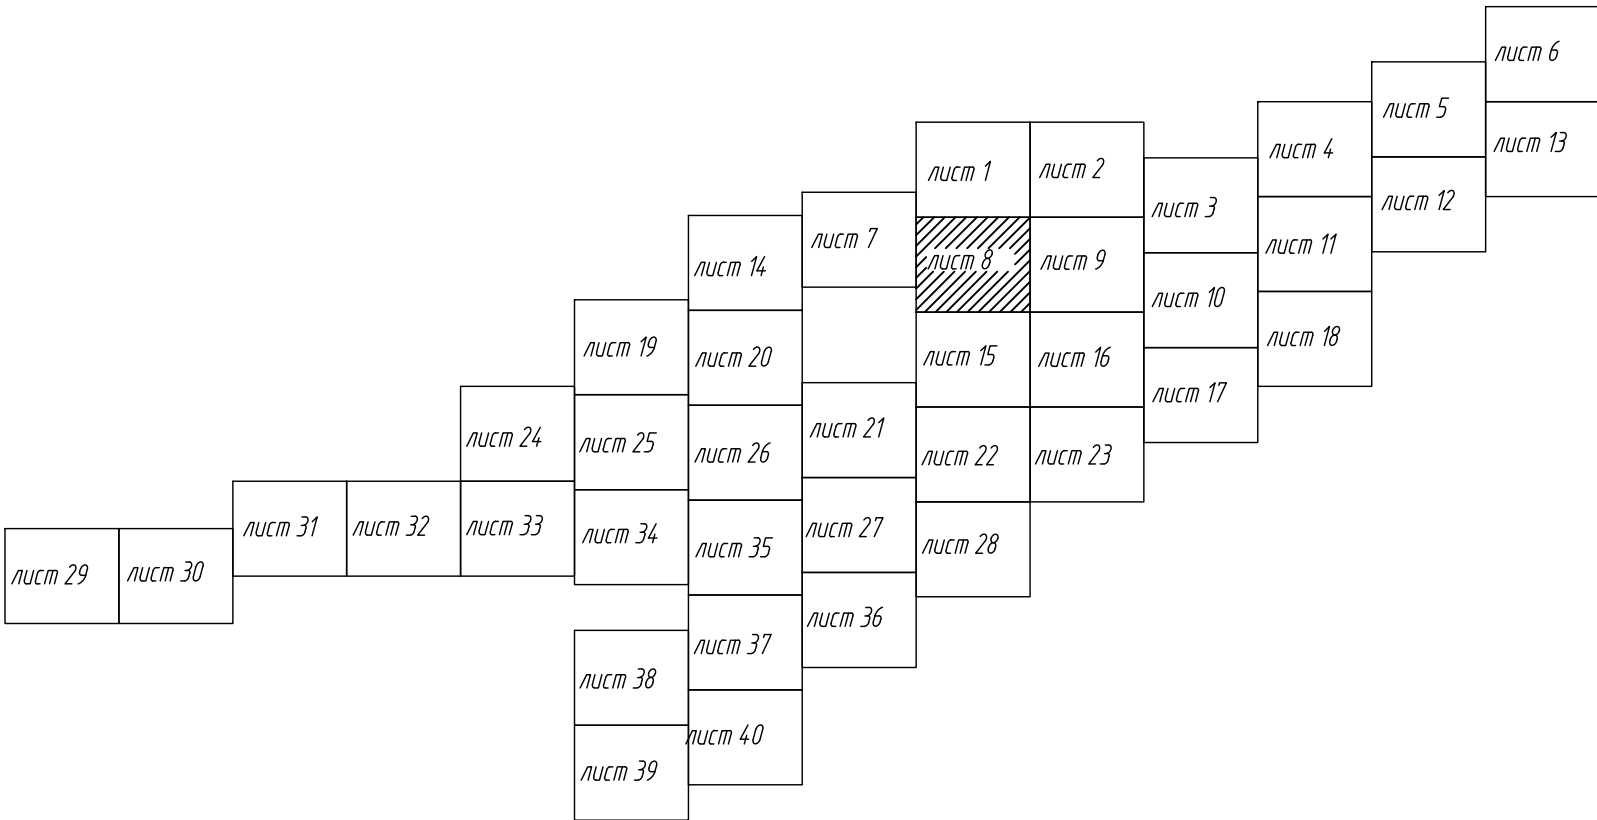

Подпись


Дата " 13 " июля 2026 г.

Место для оттиска печати (при наличии) лица, составляющего описание местоположения границ объекта

Утверждено

от " " 20 г. №

Графическое описание местоположения границ публичного сервитута
Схема расположения границ публичного сервитута

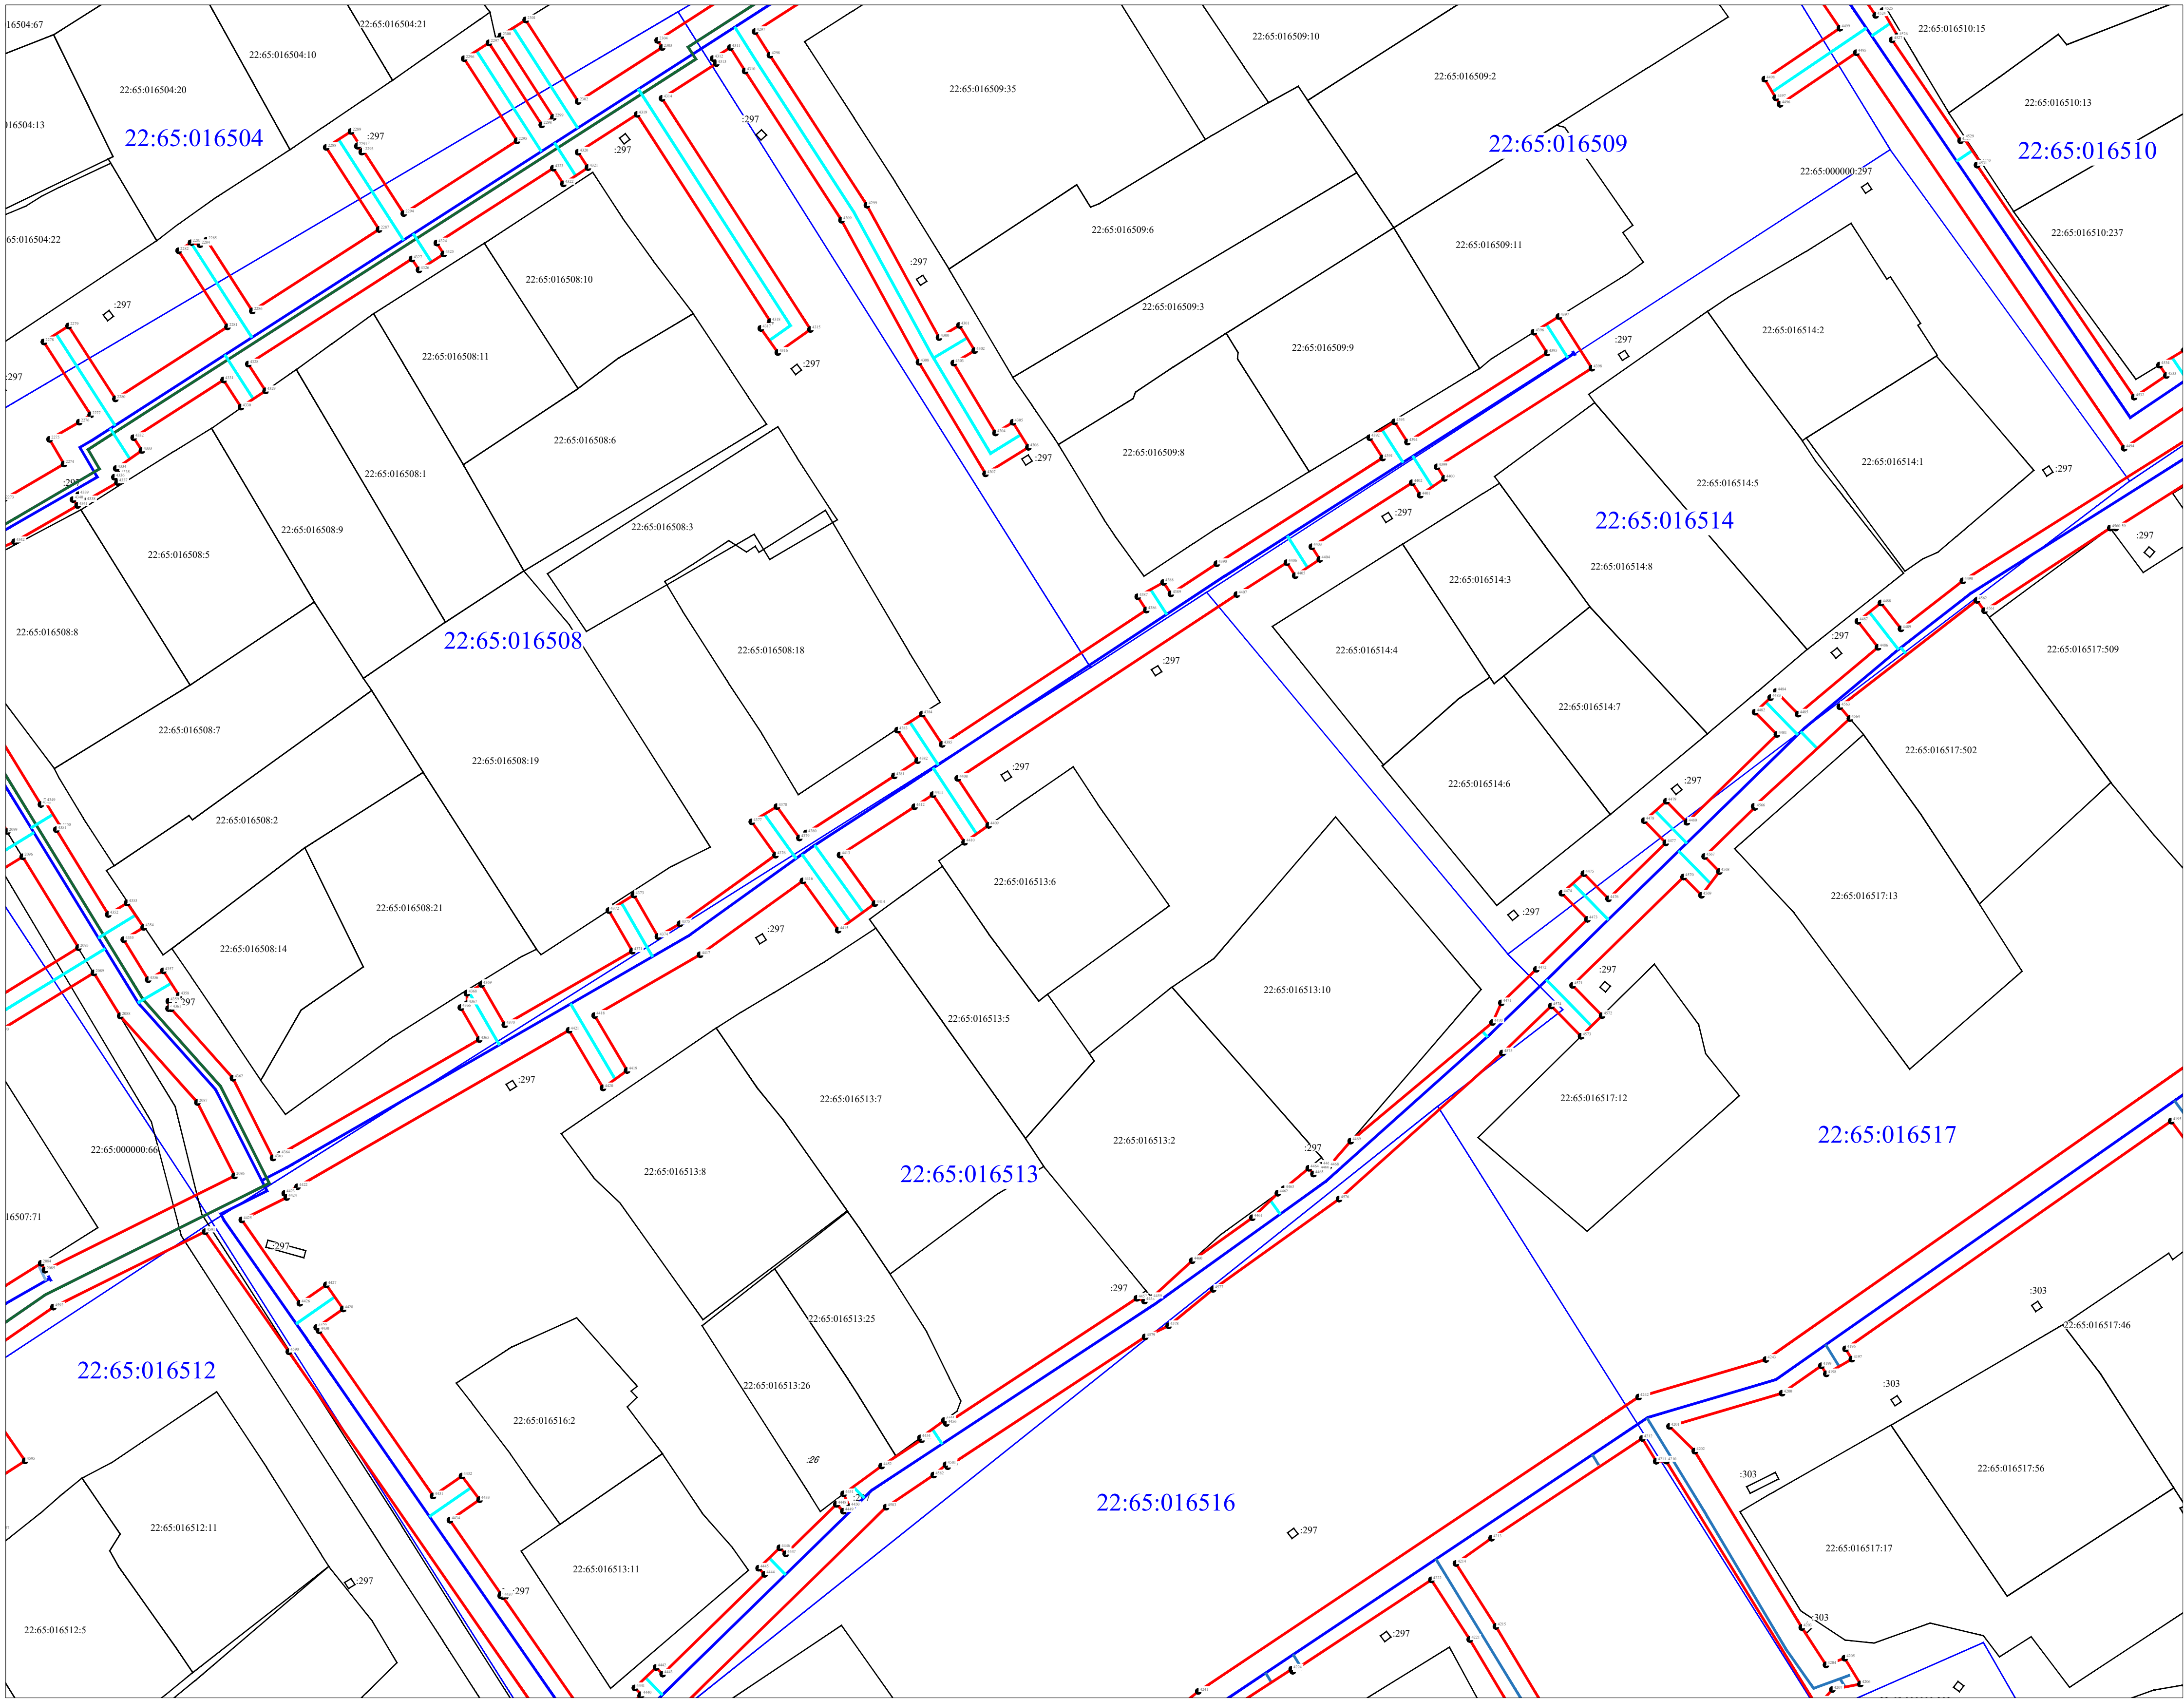


Масштаб 1:500

УСЛОВНЫЕ ОБОЗНАЧЕНИЯ

- проектные границы публичного сервитута;
- проектное местоположение инженерного сооружения (линейный объект: "Распределительный газопровод высокого давления II категории (от 0,3 до 0,6 МПа) в г. Бийске Алтайского края (Закольцовка ГРС-2 и ГРС-3). 3 очередь"
- проектное местоположение инженерного сооружения (линейный объект: "Распределительный газопровод среднего давления (от 0,005 МПа до 0,3 МПа) в г. Бийске Алтайского края (Закольцовка ГРС-2 и ГРС-3). 3 очередь"
- проектное местоположение инженерного сооружения (линейный объект: "Распределительный газопровод низкого давления (до 0,005 МПа) в г. Бийске Алтайского края (Закольцовка ГРС-2 и ГРС-3). 3 очередь"
- граница земельного участка, в отношении которого испрашивается публичный сервитут
- кадастровый номер земельного участка
- номер кадастрового квартала
- граница кадастрового квартала
- характерная точка границы публичного сервитута.

Схема расположения листов

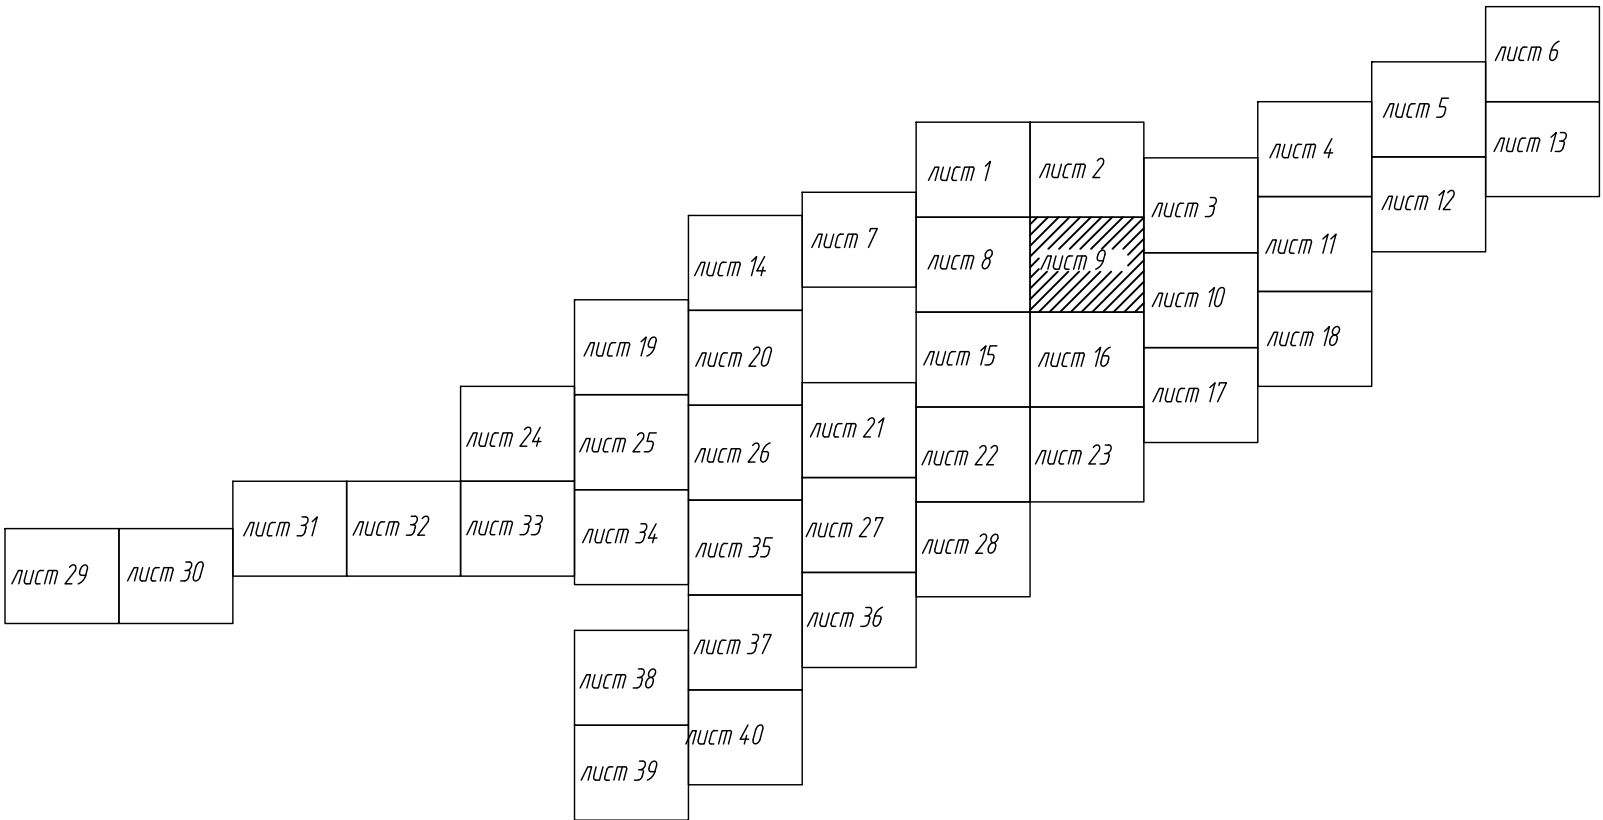

Подпись


Дата " 13 " июля 2026 г.

Место для оттиска печати (при наличии) лица, составляющего описание местоположения границ объекта

Утверждено _____

от "___" _____ 20__ г. №

Графическое описание местоположения границ публичного сервитута
Схема расположения границ публичного сервитута

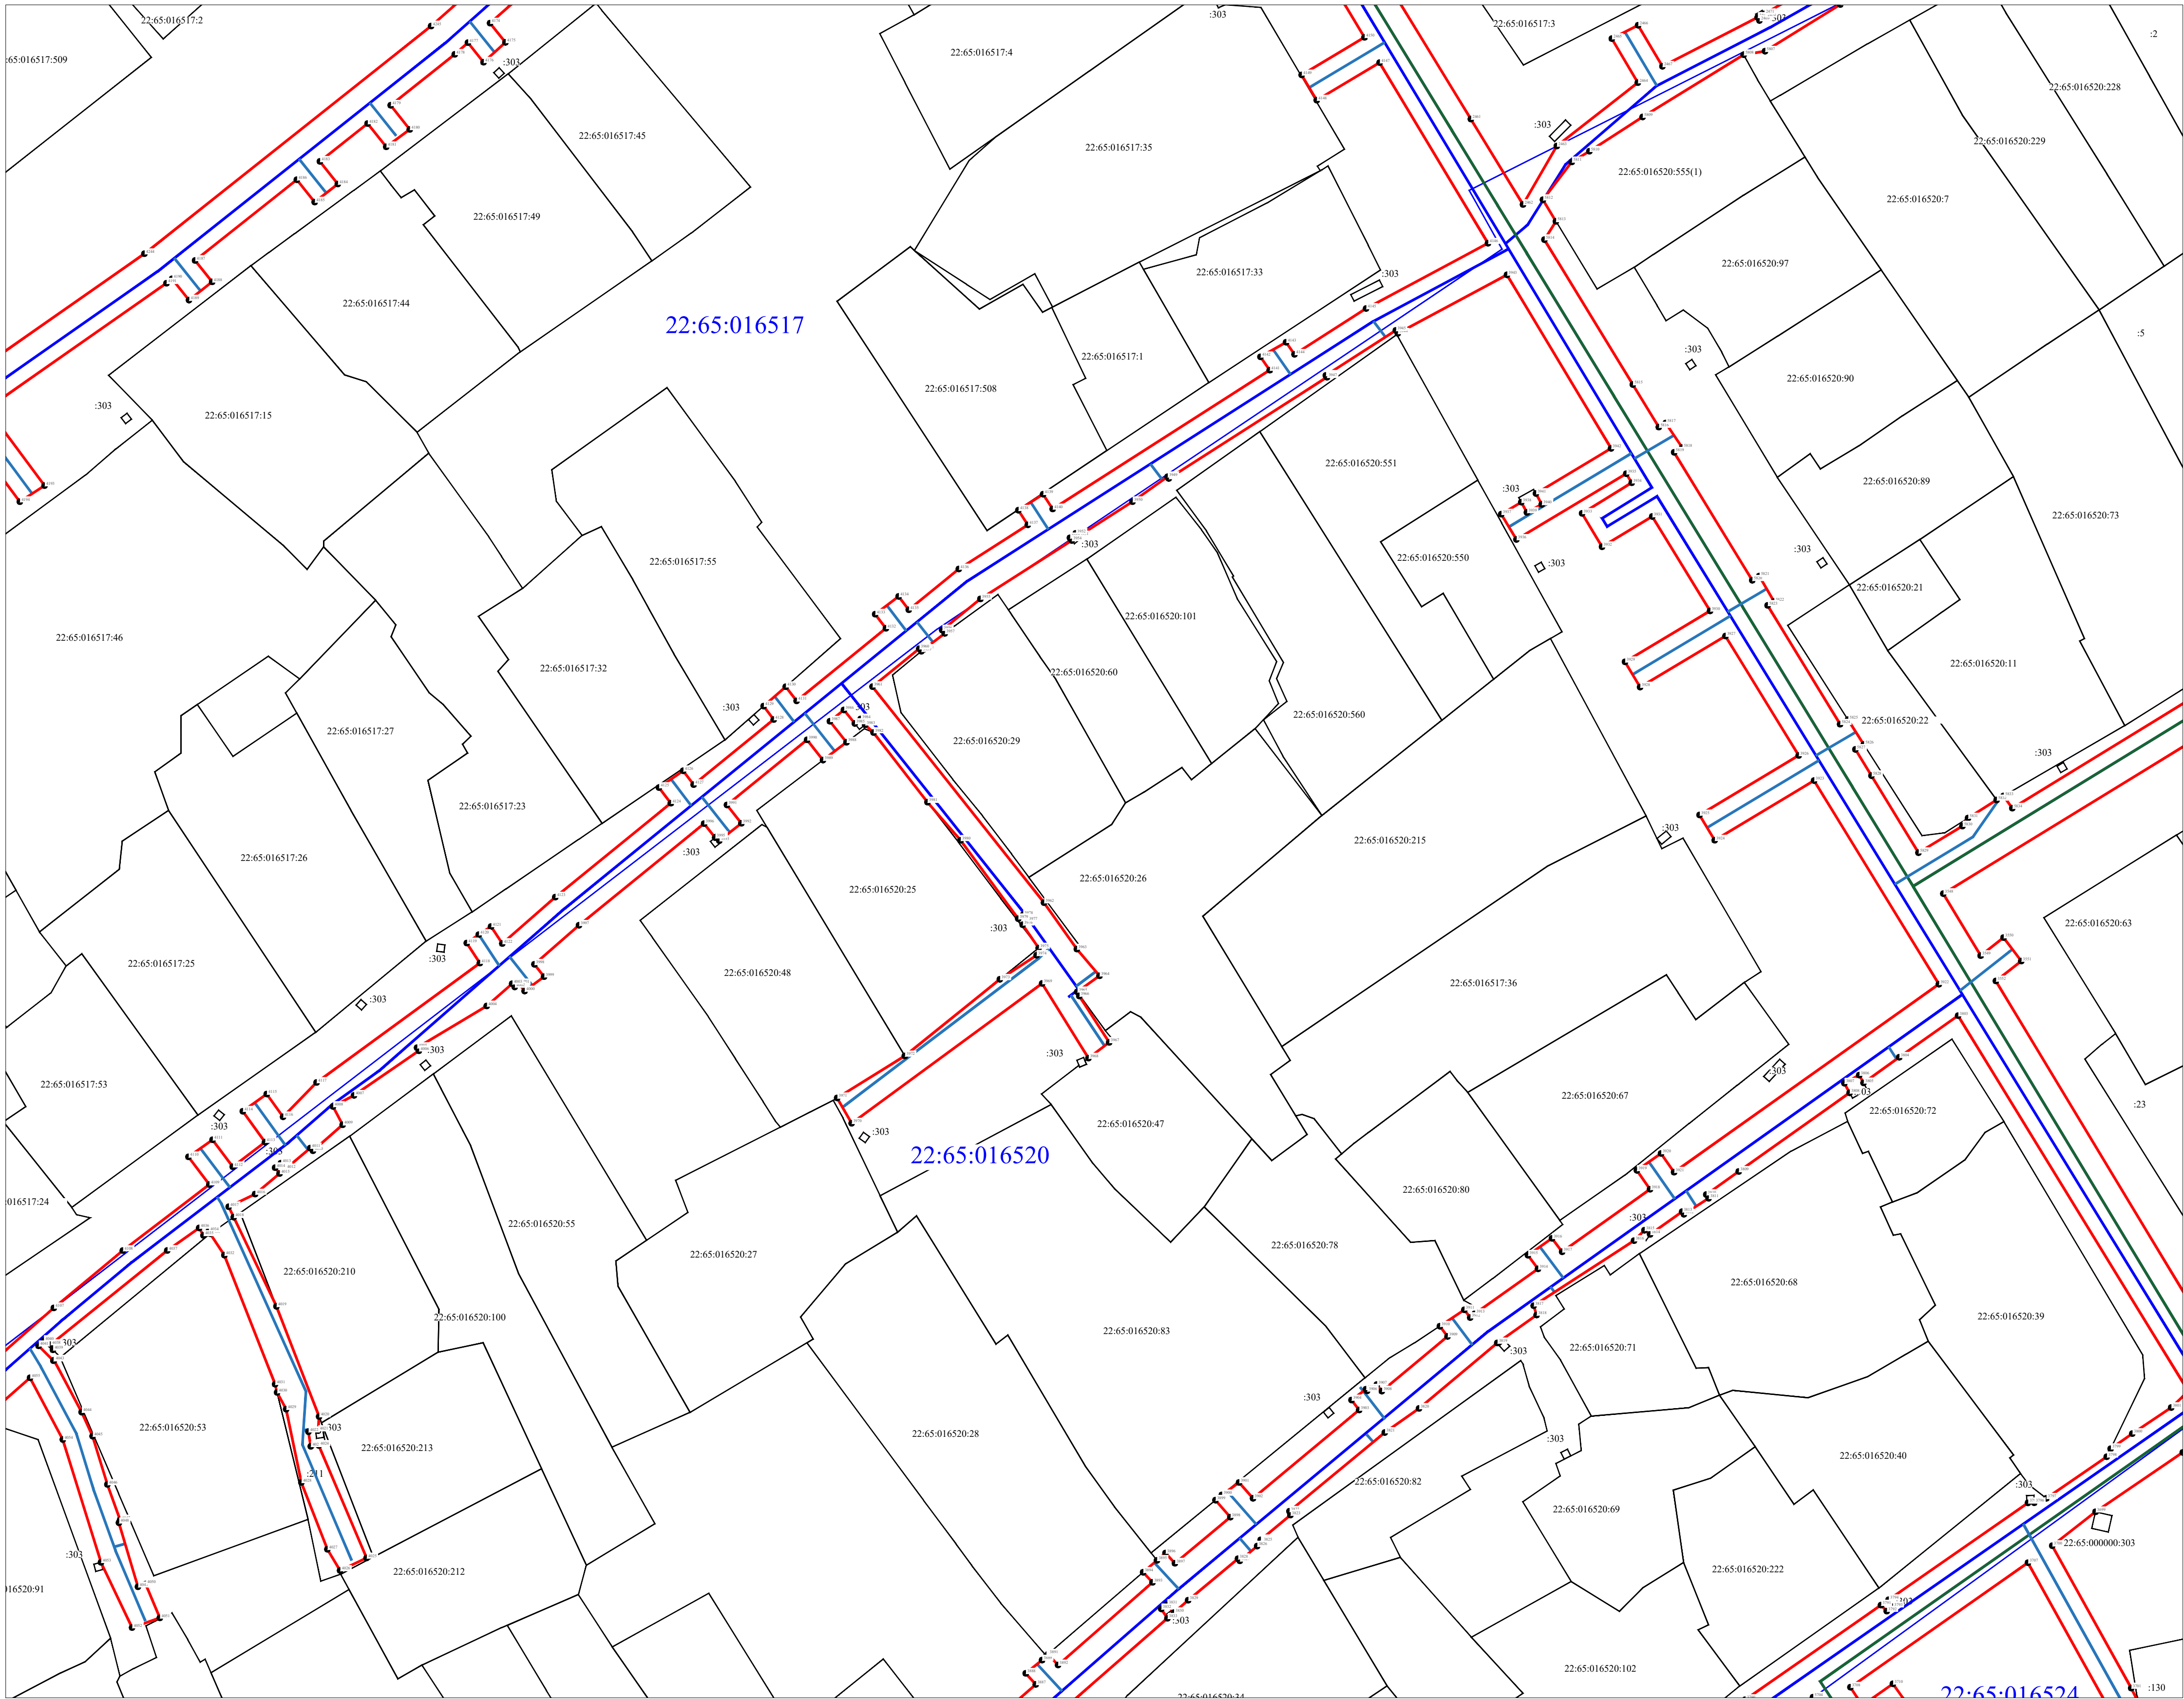


Масштаб 1:500

УСЛОВНЫЕ ОБОЗНАЧЕНИЯ

- проектные границы публичного сервитута;
- проектные местоположение инженерного сооружения (линейный объект: "Распределительный газопровод высокого давления II категории (от 0,3 до 0,6 МПа) в г. Бийске Алтайского края (Закольцовка ГРС-2 и ГРС-3). 3 очередь"
- проектные местоположение инженерного сооружения (линейный объект: "Распределительный газопровод среднего давления (от 0,005 МПа до 0,3 МПа) в г. Бийске Алтайского края (Закольцовка ГРС-2 и ГРС-3). 3 очередь"
- проектные местоположение инженерного сооружения (линейный объект: "Распределительный газопровод низкого давления (до 0,005 МПа) в г. Бийске Алтайского края (Закольцовка ГРС-2 и ГРС-3). 3 очередь"
- граница земельного участка, в отношении которого испрашивается публичный сервитут
- кадастровый номер земельного участка
- номер кадастрового квартала
- граница кадастрового квартала
- характерная точка границы публичного сервитута.

Схема расположения листов

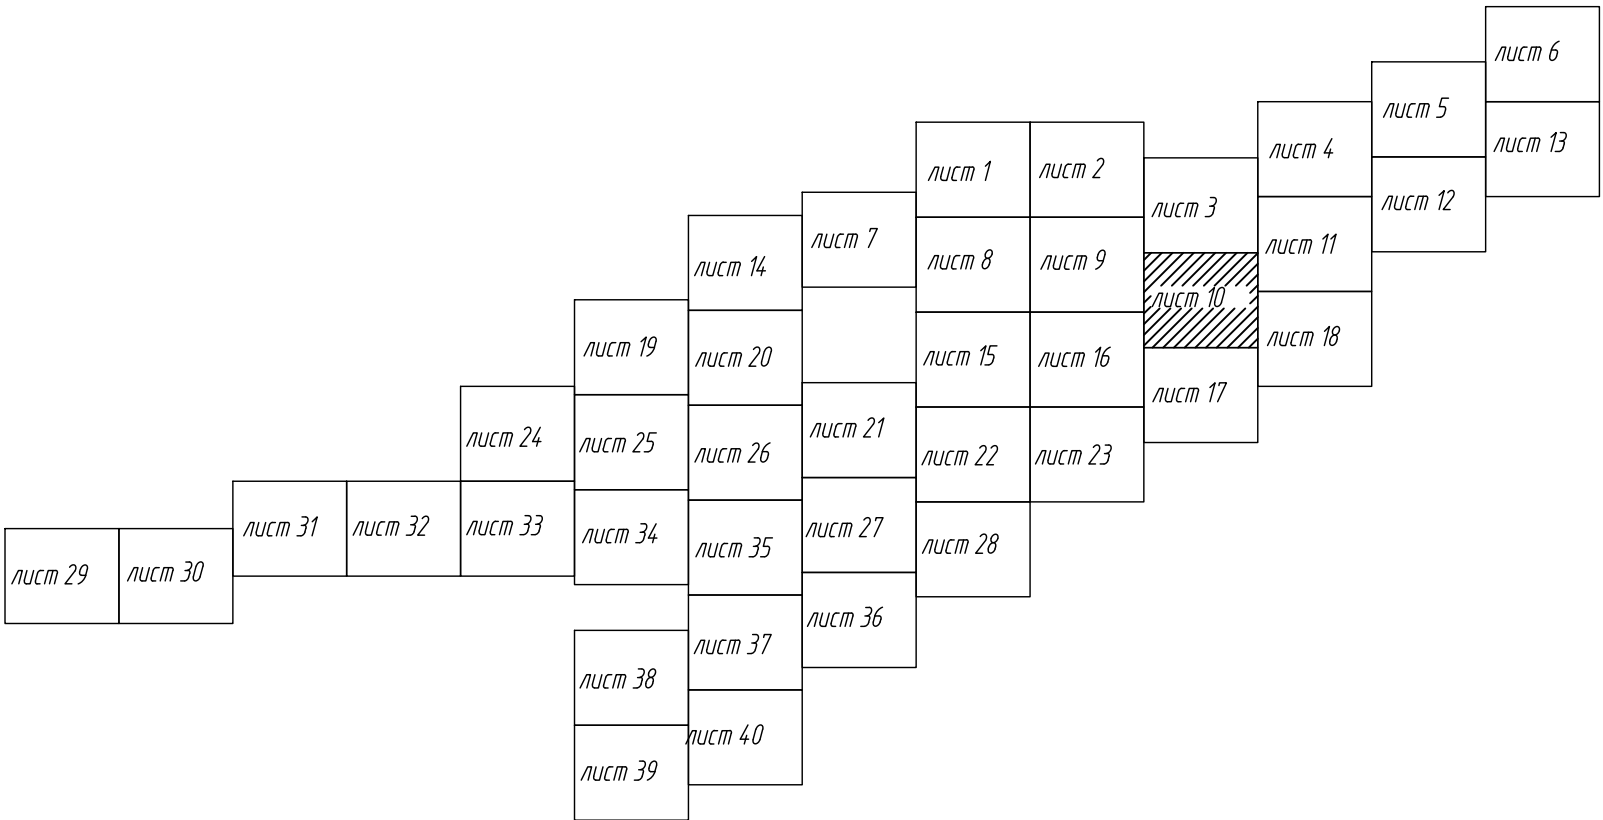

Подпись _____


Дата "13" июля 2026 г.

Место для оттиска печати (при наличии) лица, составляющего описание местоположения границ объекта

Утверждено _____

от "___" "___" 20__ г. №


Графическое описание местоположения границ публичного сервитута
Схема расположения границ публичного сервитута

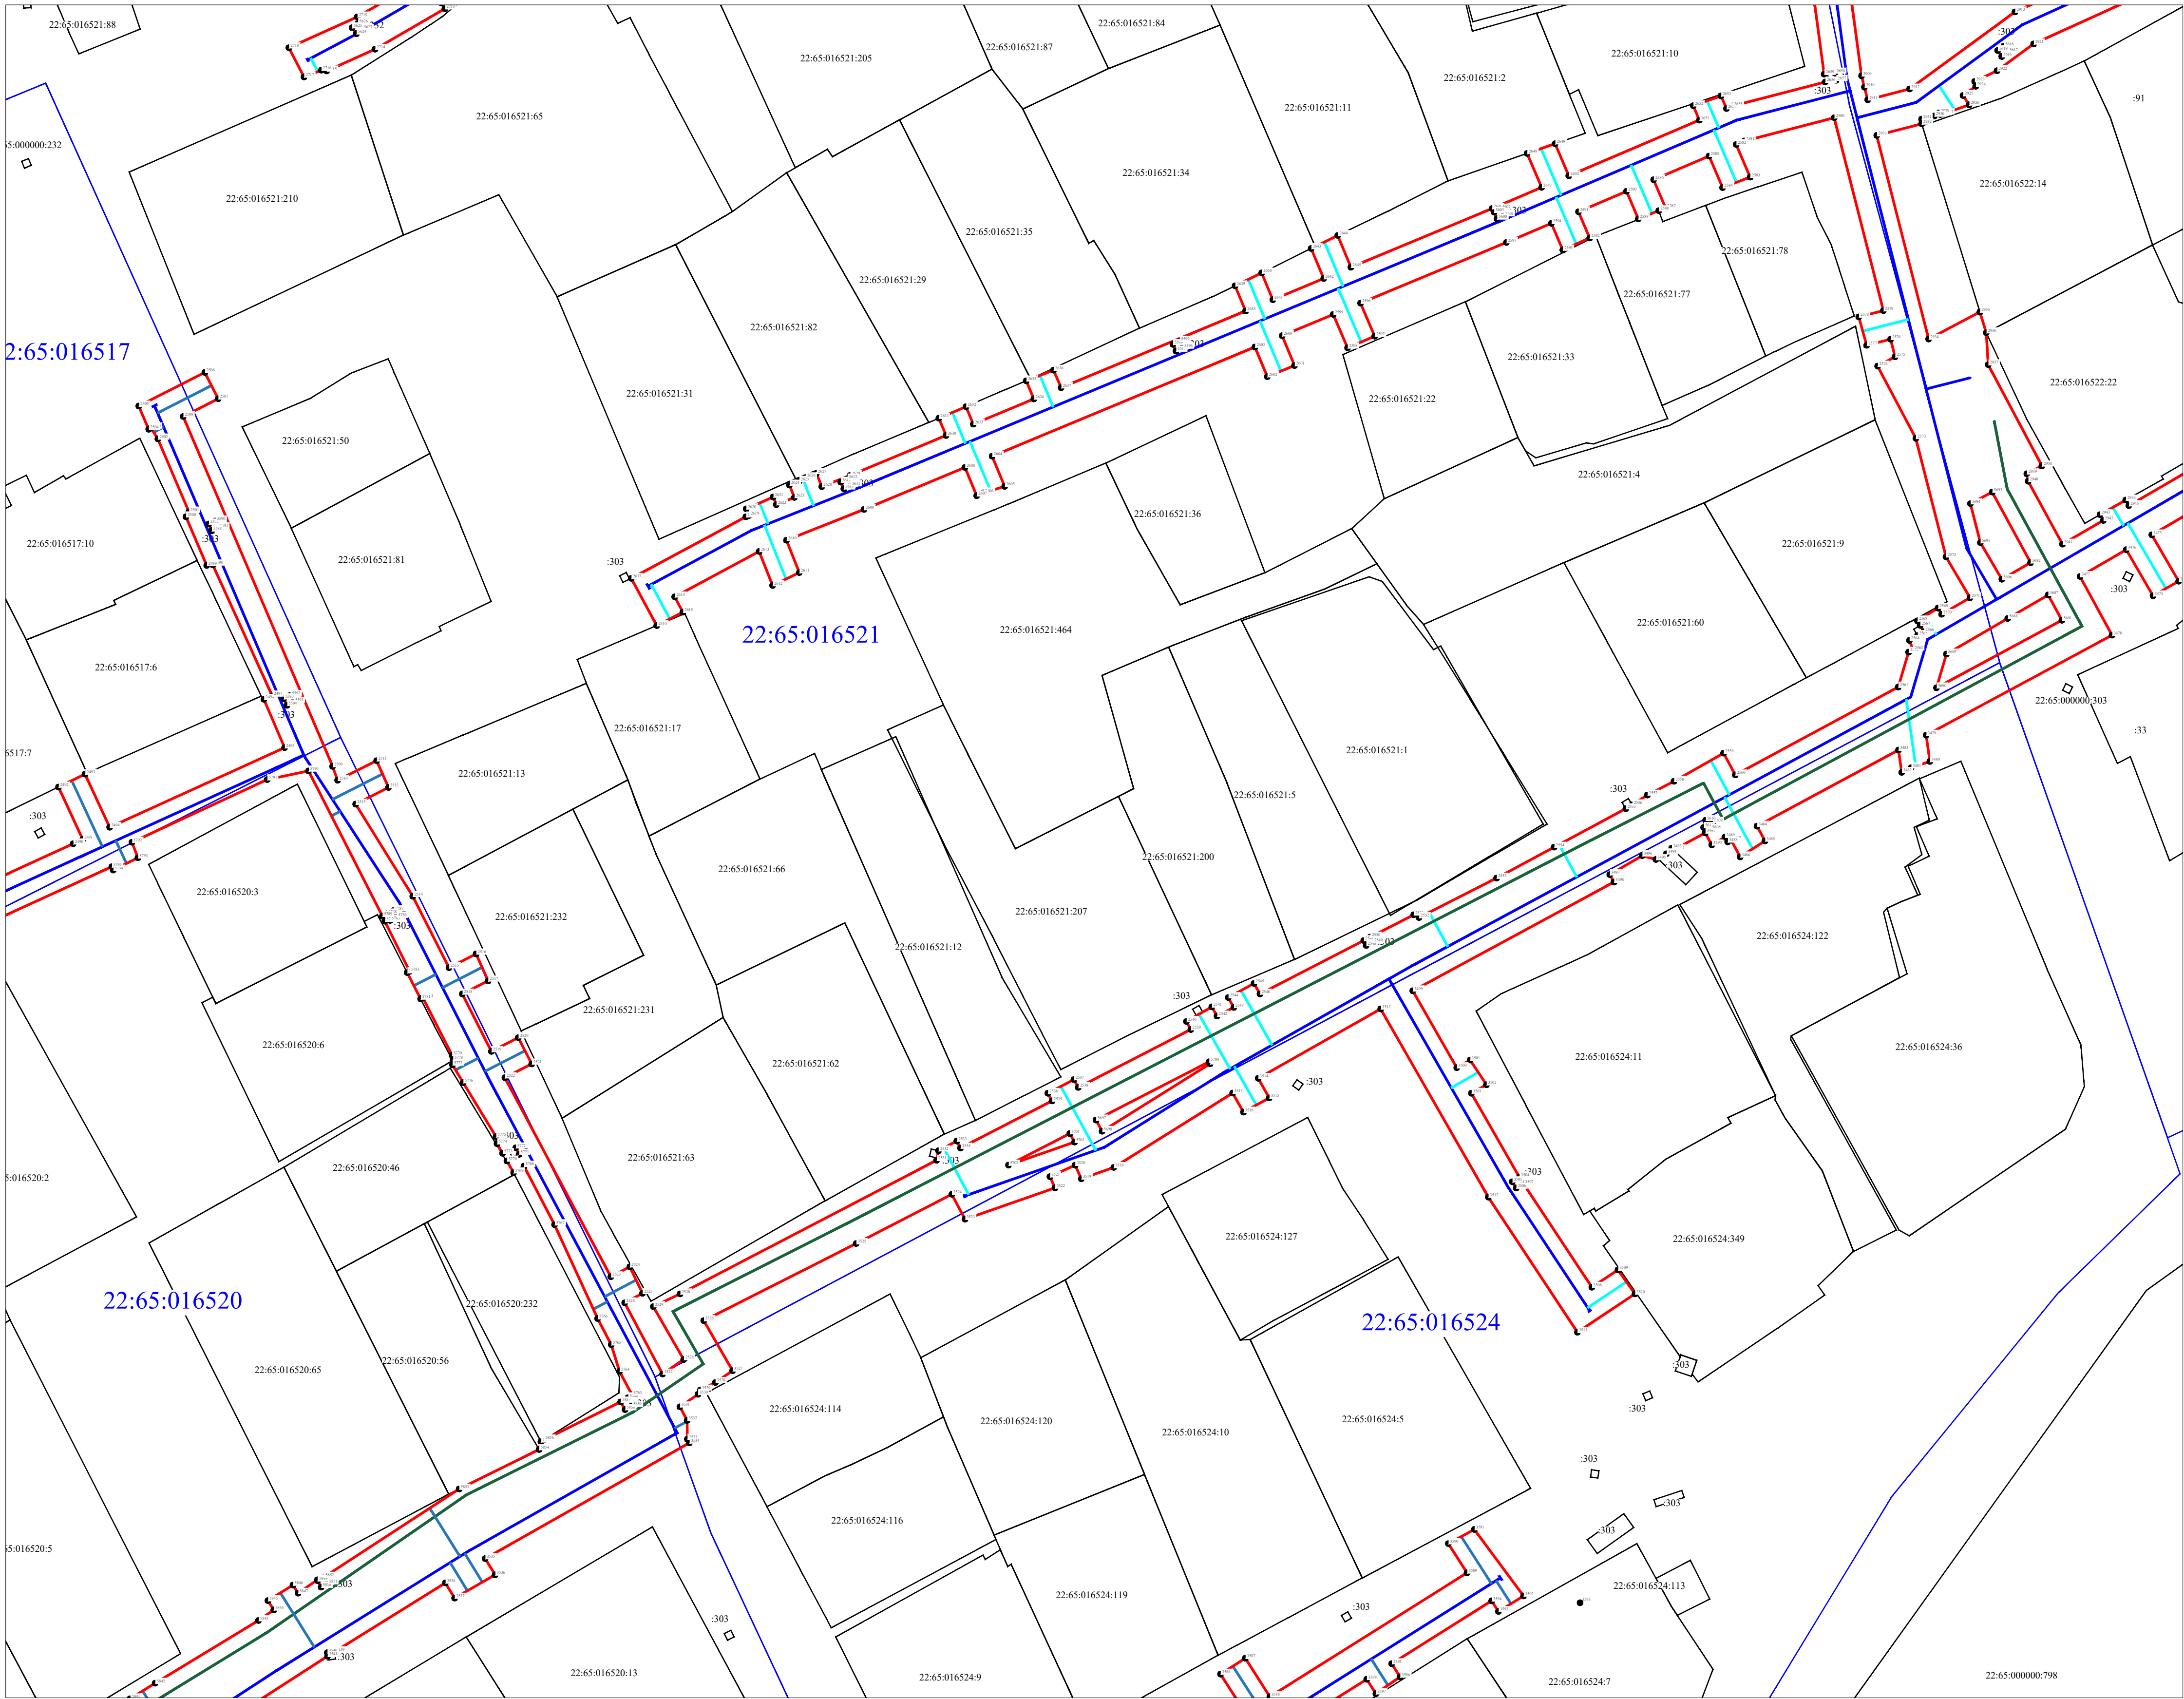

УСЛОВНЫЕ ОБОЗНАЧЕНИЯ

- проектные границы публичного сервитута;
- проектные местоположение инженерного сооружения (линейный объект: "Распределительный газопровод высокого давления II категории (от 0,3 до 0,6 МПа) в г. Бийске Алтайского края (Закольцовка ГРС-2 и ГРС-3). 3 очередь"
- проектные местоположение инженерного сооружения (линейный объект: "Распределительный газопровод среднего давления (от 0,005 МПа до 0,3 МПа) в г. Бийске Алтайского края (Закольцовка ГРС-2 и ГРС-3). 3 очередь"
- проектные местоположение инженерного сооружения (линейный объект: "Распределительный газопровод низкого давления (до 0,005 МПа) в г. Бийске Алтайского края (Закольцовка ГРС-2 и ГРС-3). 3 очередь"
- граница земельного участка, в отношении которого испрашивается публичный сервитут
- кадастровый номер земельного участка
- номер кадастрового квартала
- граница кадастрового квартала
- характерная точка границы публичного сервитута.

Схема расположения листов

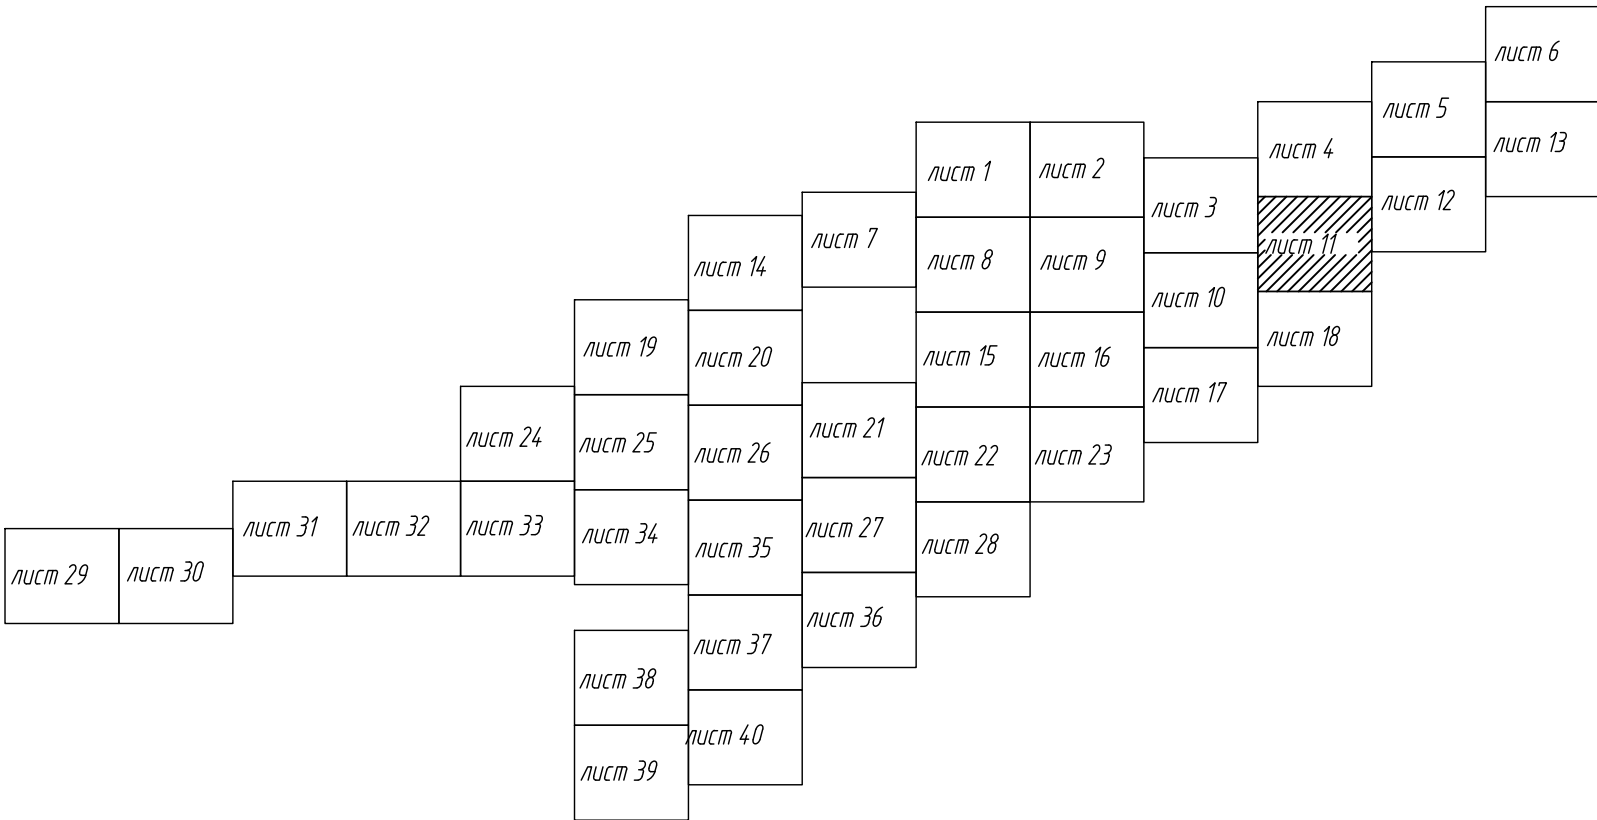

Масштаб 1:500

Подпись _____




Дата "13" "июля" 2026г.

Место для оттиска печати (при наличии) лица, составляющего описание местоположения границ объекта

Утверждено _____

от "___" _____ 20__ г. №

Графическое описание местоположения границ публичного сервитута
Схема расположения границ публичного сервитута

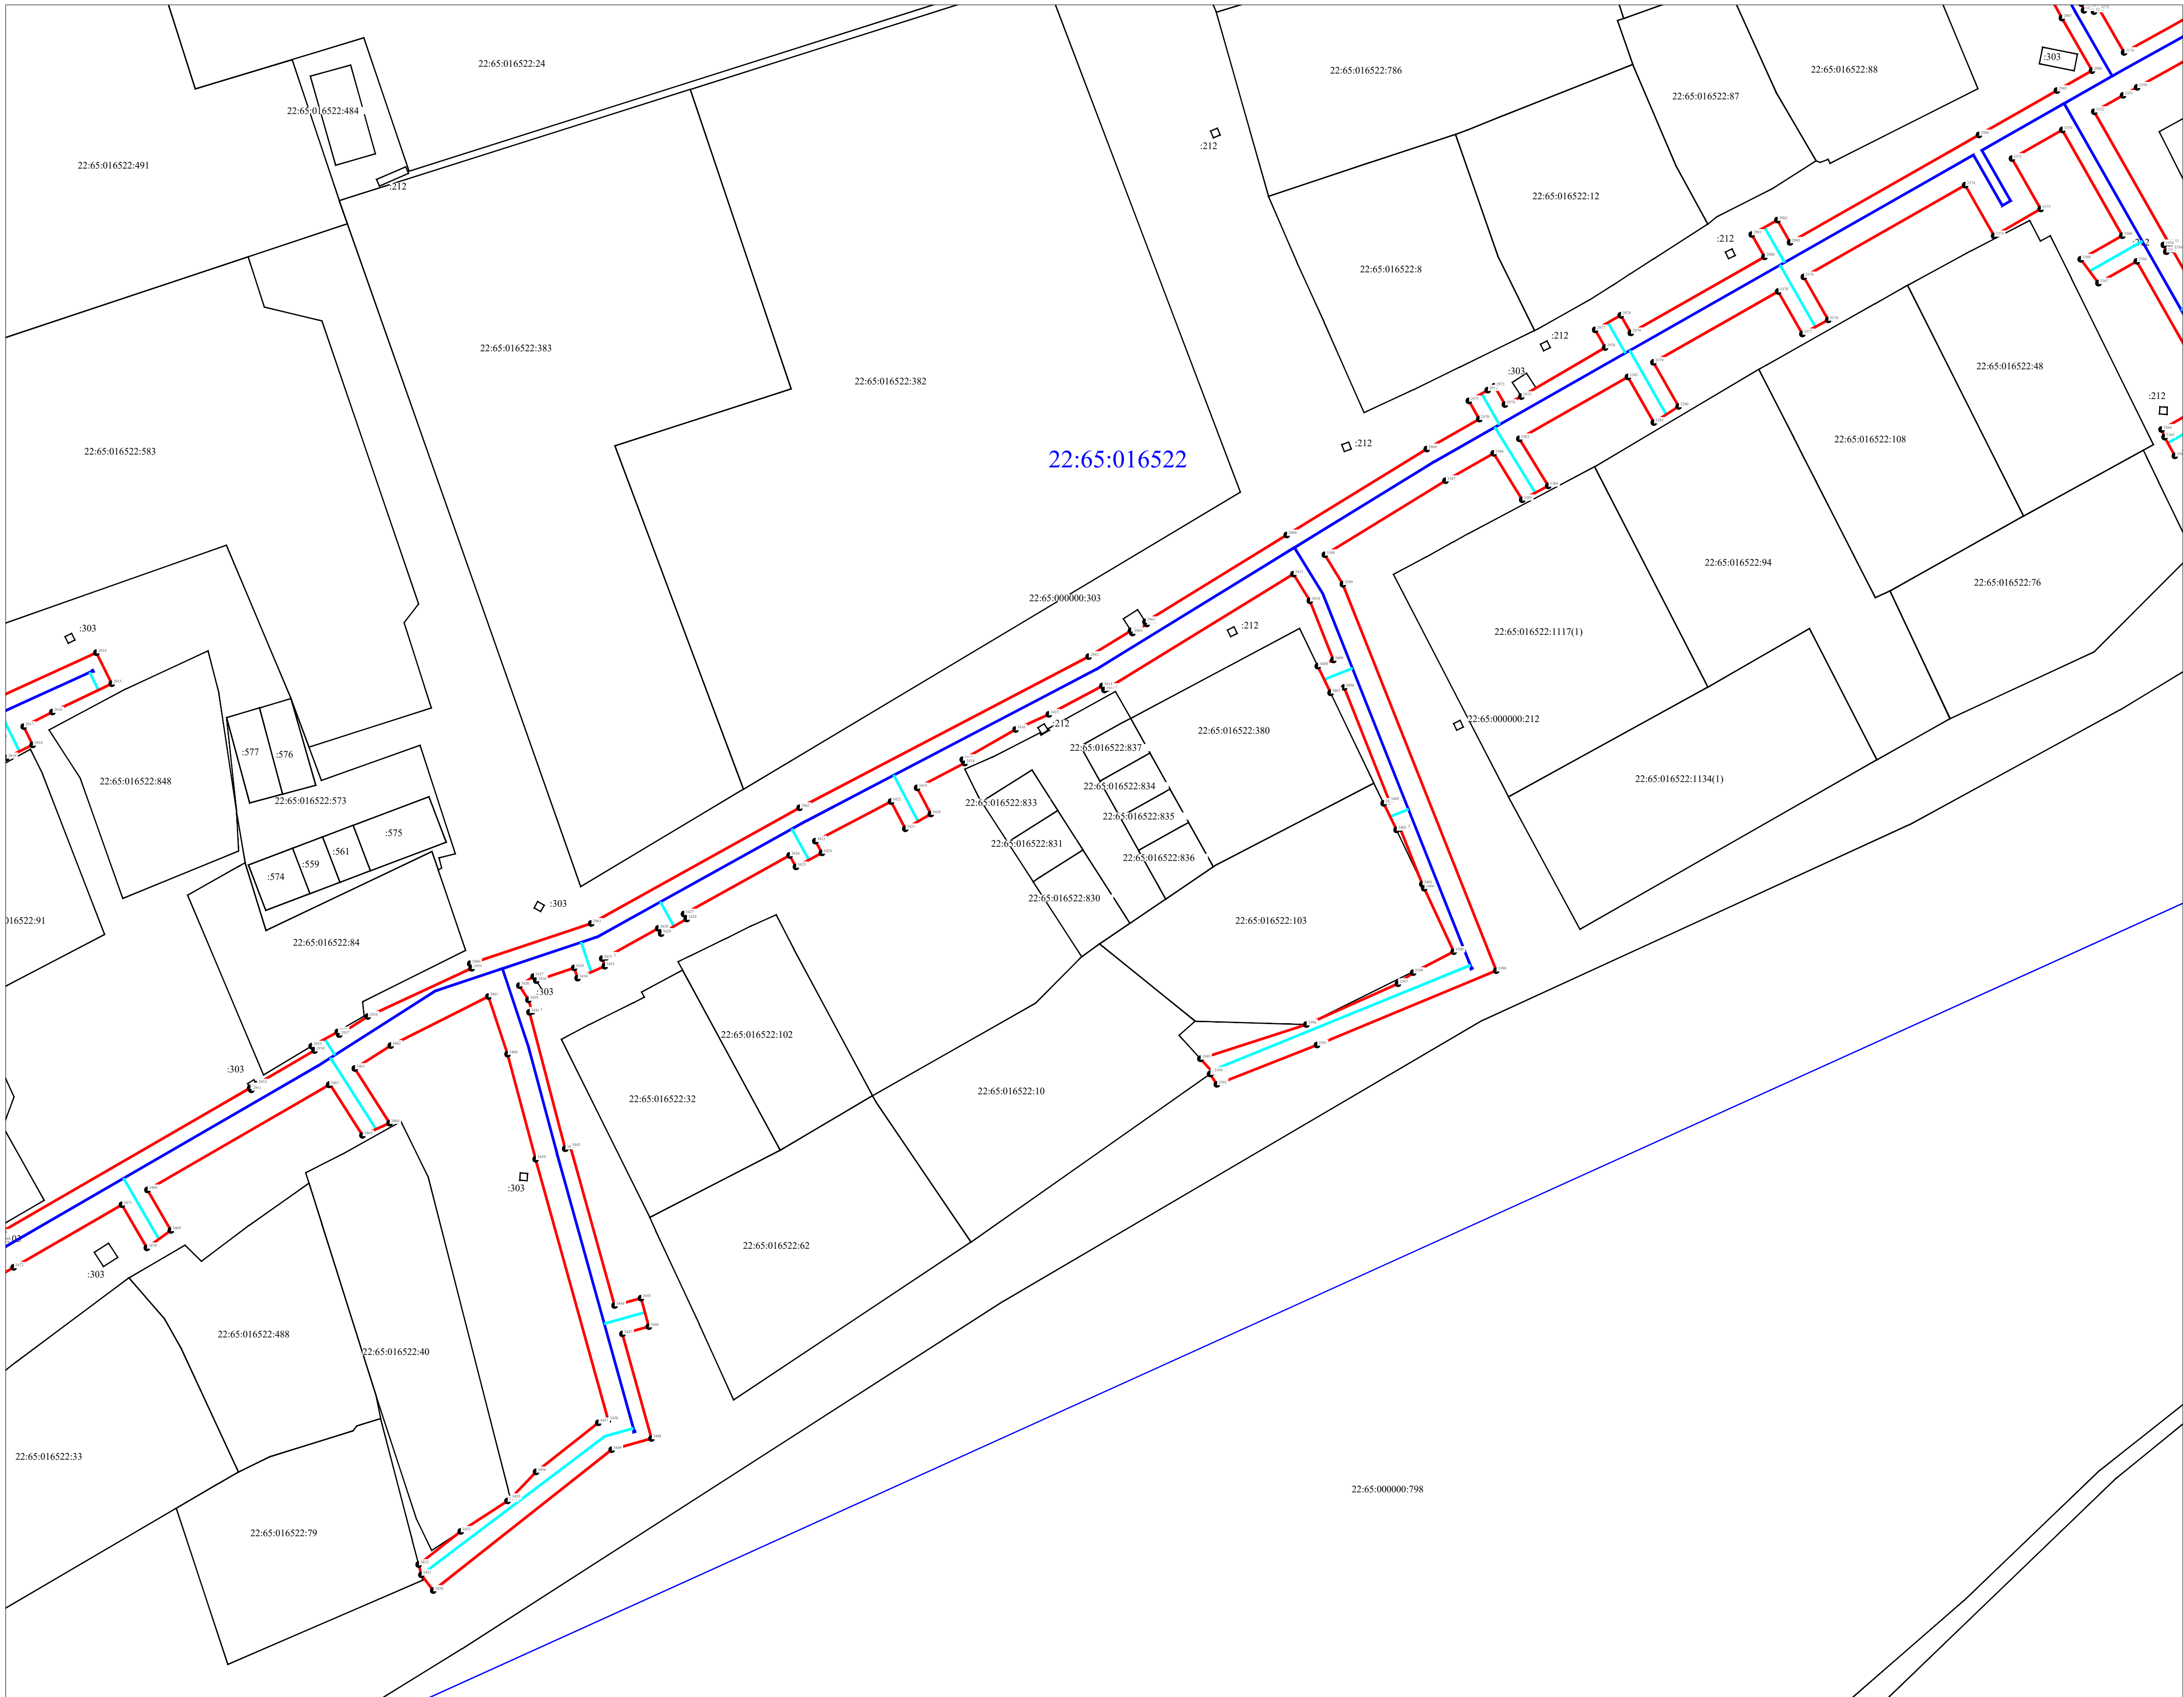


Масштаб 1:500

УСЛОВНЫЕ ОБОЗНАЧЕНИЯ

- проектные границы публичного сервитута;
- проектные местоположение инженерного сооружения (линейный объект: "Распределительный газопровод высокого давления II категории (от 0,3 до 0,6 МПа) в г. Бийске Алтайского края (Закольцовка ГРС-2 и ГРС-3). 3 очередь"
- проектные местоположение инженерного сооружения (линейный объект: "Распределительный газопровод среднего давления (от 0,005 МПа до 0,3 МПа) в г. Бийске Алтайского края (Закольцовка ГРС-2 и ГРС-3). 3 очередь"
- проектные местоположение инженерного сооружения (линейный объект: "Распределительный газопровод низкого давления (до 0,005 МПа) в г. Бийске Алтайского края (Закольцовка ГРС-2 и ГРС-3). 3 очередь"
- граница земельного участка, в отношении которого испрашивается публичный сервитут
- кадастровый номер земельного участка
- номер кадастрового квартала
- граница кадастрового квартала
- характерная точка границы публичного сервитута.

Схема расположения листов

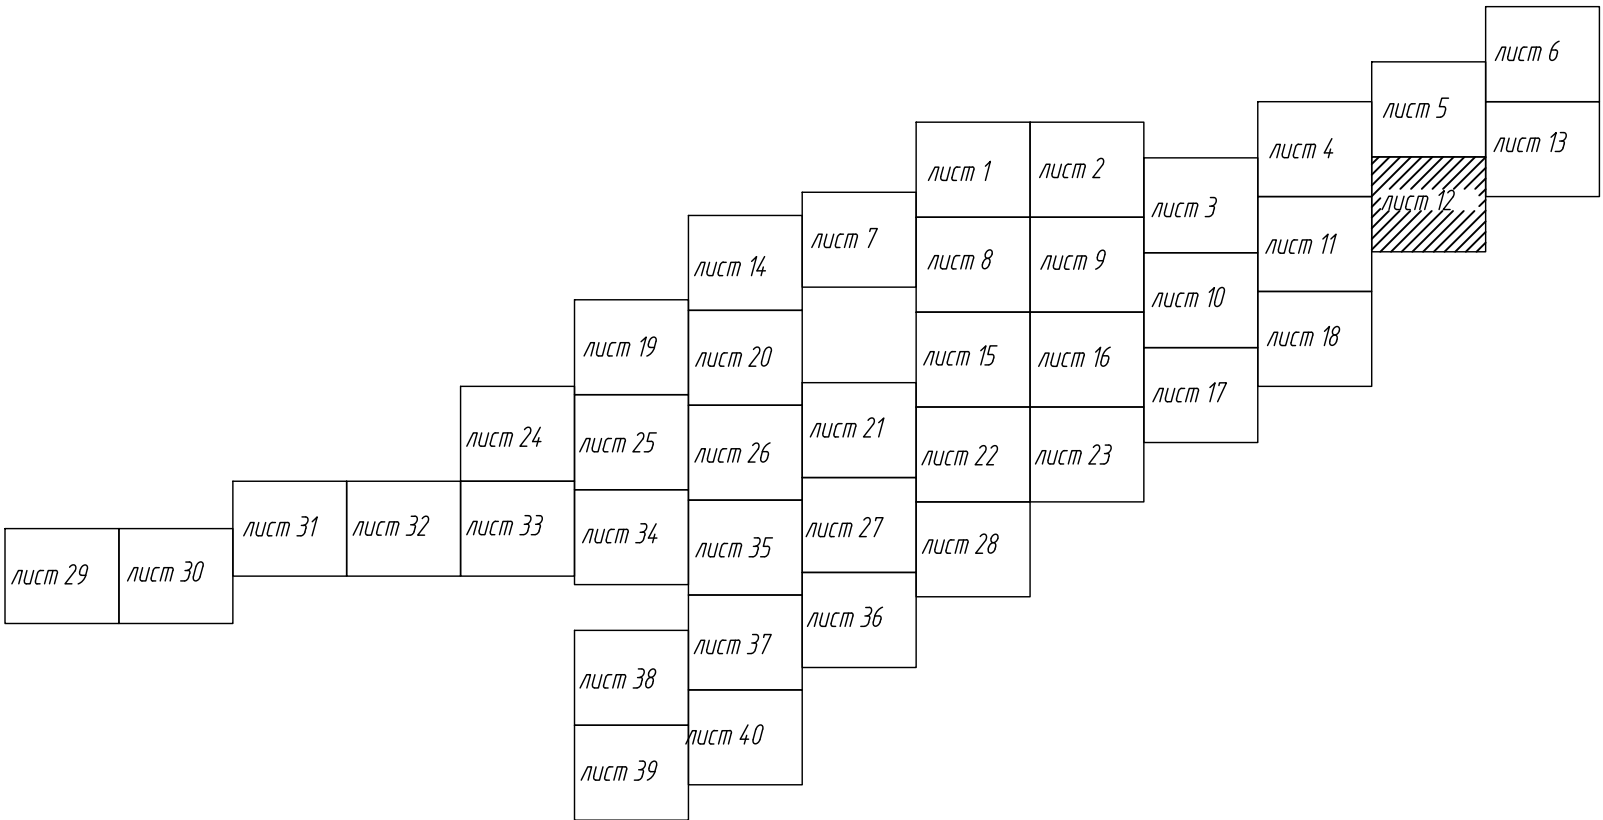

Подпись _____




Дата " 13 " июля 2026 г.

Место для оттиска печати (при наличии) лица, составляющего описание местоположения границ объекта

от " " 20 г. №

Графическое описание местоположения границ публичного сервитута
Схема расположения границ публичного сервитута

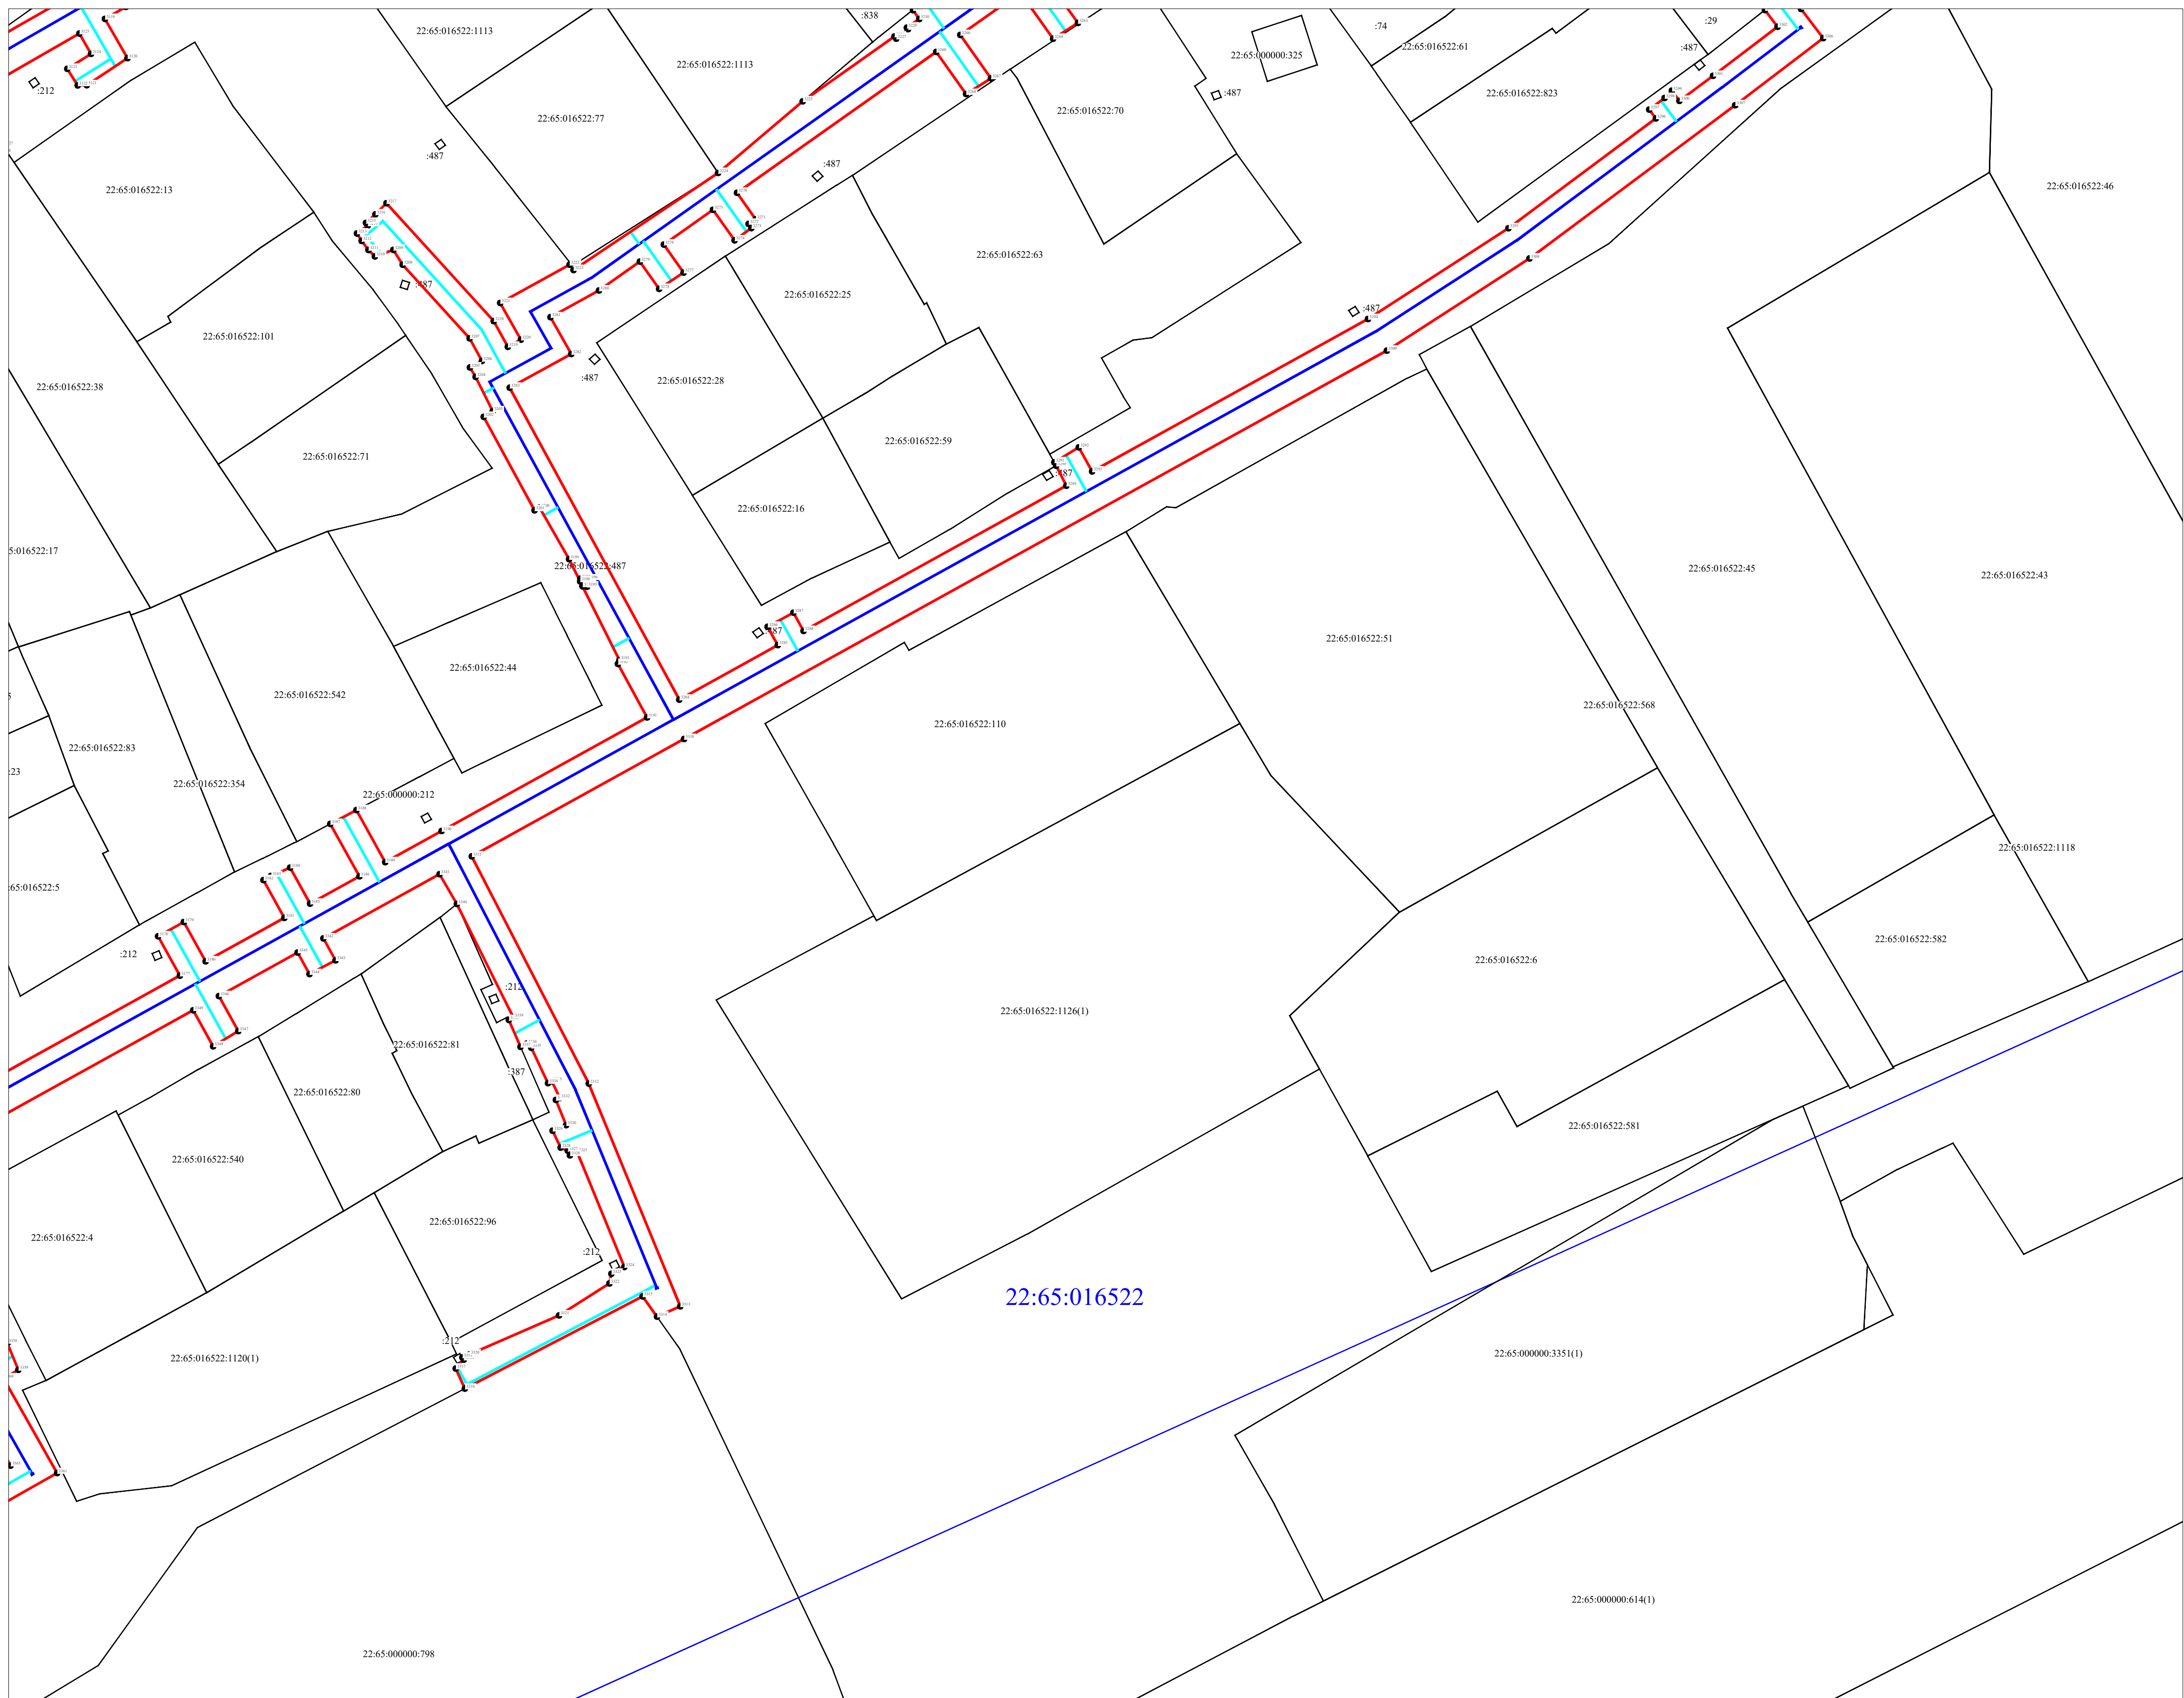


Масштаб 1:500

УСЛОВНЫЕ ОБОЗНАЧЕНИЯ

- проектные границы публичного сервитута;
- проектные местоположение инженерного сооружения (линейный объект: "Распределительный газопровод высокого давления II категории (от 0,3 до 0,6 МПа) в г. Бийске Алтайского края (Закольцовка ГРС-2 и ГРС-3). 3 очередь"
- проектные местоположение инженерного сооружения (линейный объект: "Распределительный газопровод среднего давления (от 0,005 МПа до 0,3 МПа) в г. Бийске Алтайского края (Закольцовка ГРС-2 и ГРС-3). 3 очередь"
- проектные местоположение инженерного сооружения (линейный объект: "Распределительный газопровод низкого давления (до 0,005 МПа) в г. Бийске Алтайского края (Закольцовка ГРС-2 и ГРС-3). 3 очередь"
- граница земельного участка, в отношении которого испрашивается публичный сервитут
- кадастровый номер земельного участка
- номер кадастрового квартала
- граница кадастрового квартала
- характерная точка границы публичного сервитута.

Схема расположения листов

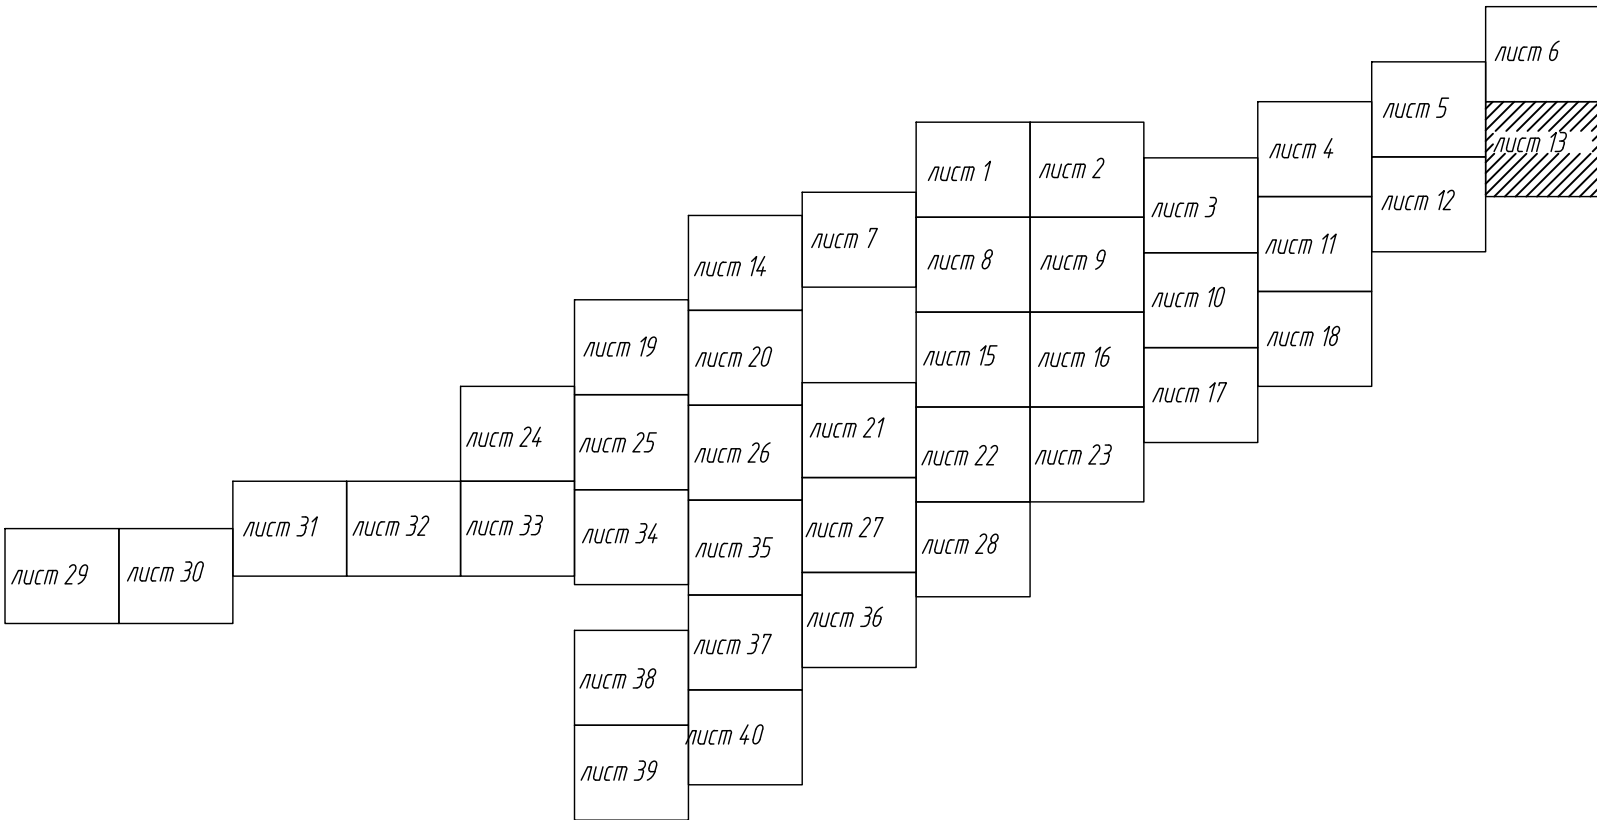

Подпись


Дата " 13 " июля 2026 г.

Место для оттиска печати (при наличии) лица, составляющего описание местоположения границ объекта

Утверждено _____

от "___" _____ 20__ г. №___

Графическое описание местоположения границ публичного сервитута
Схема расположения границ публичного сервитута

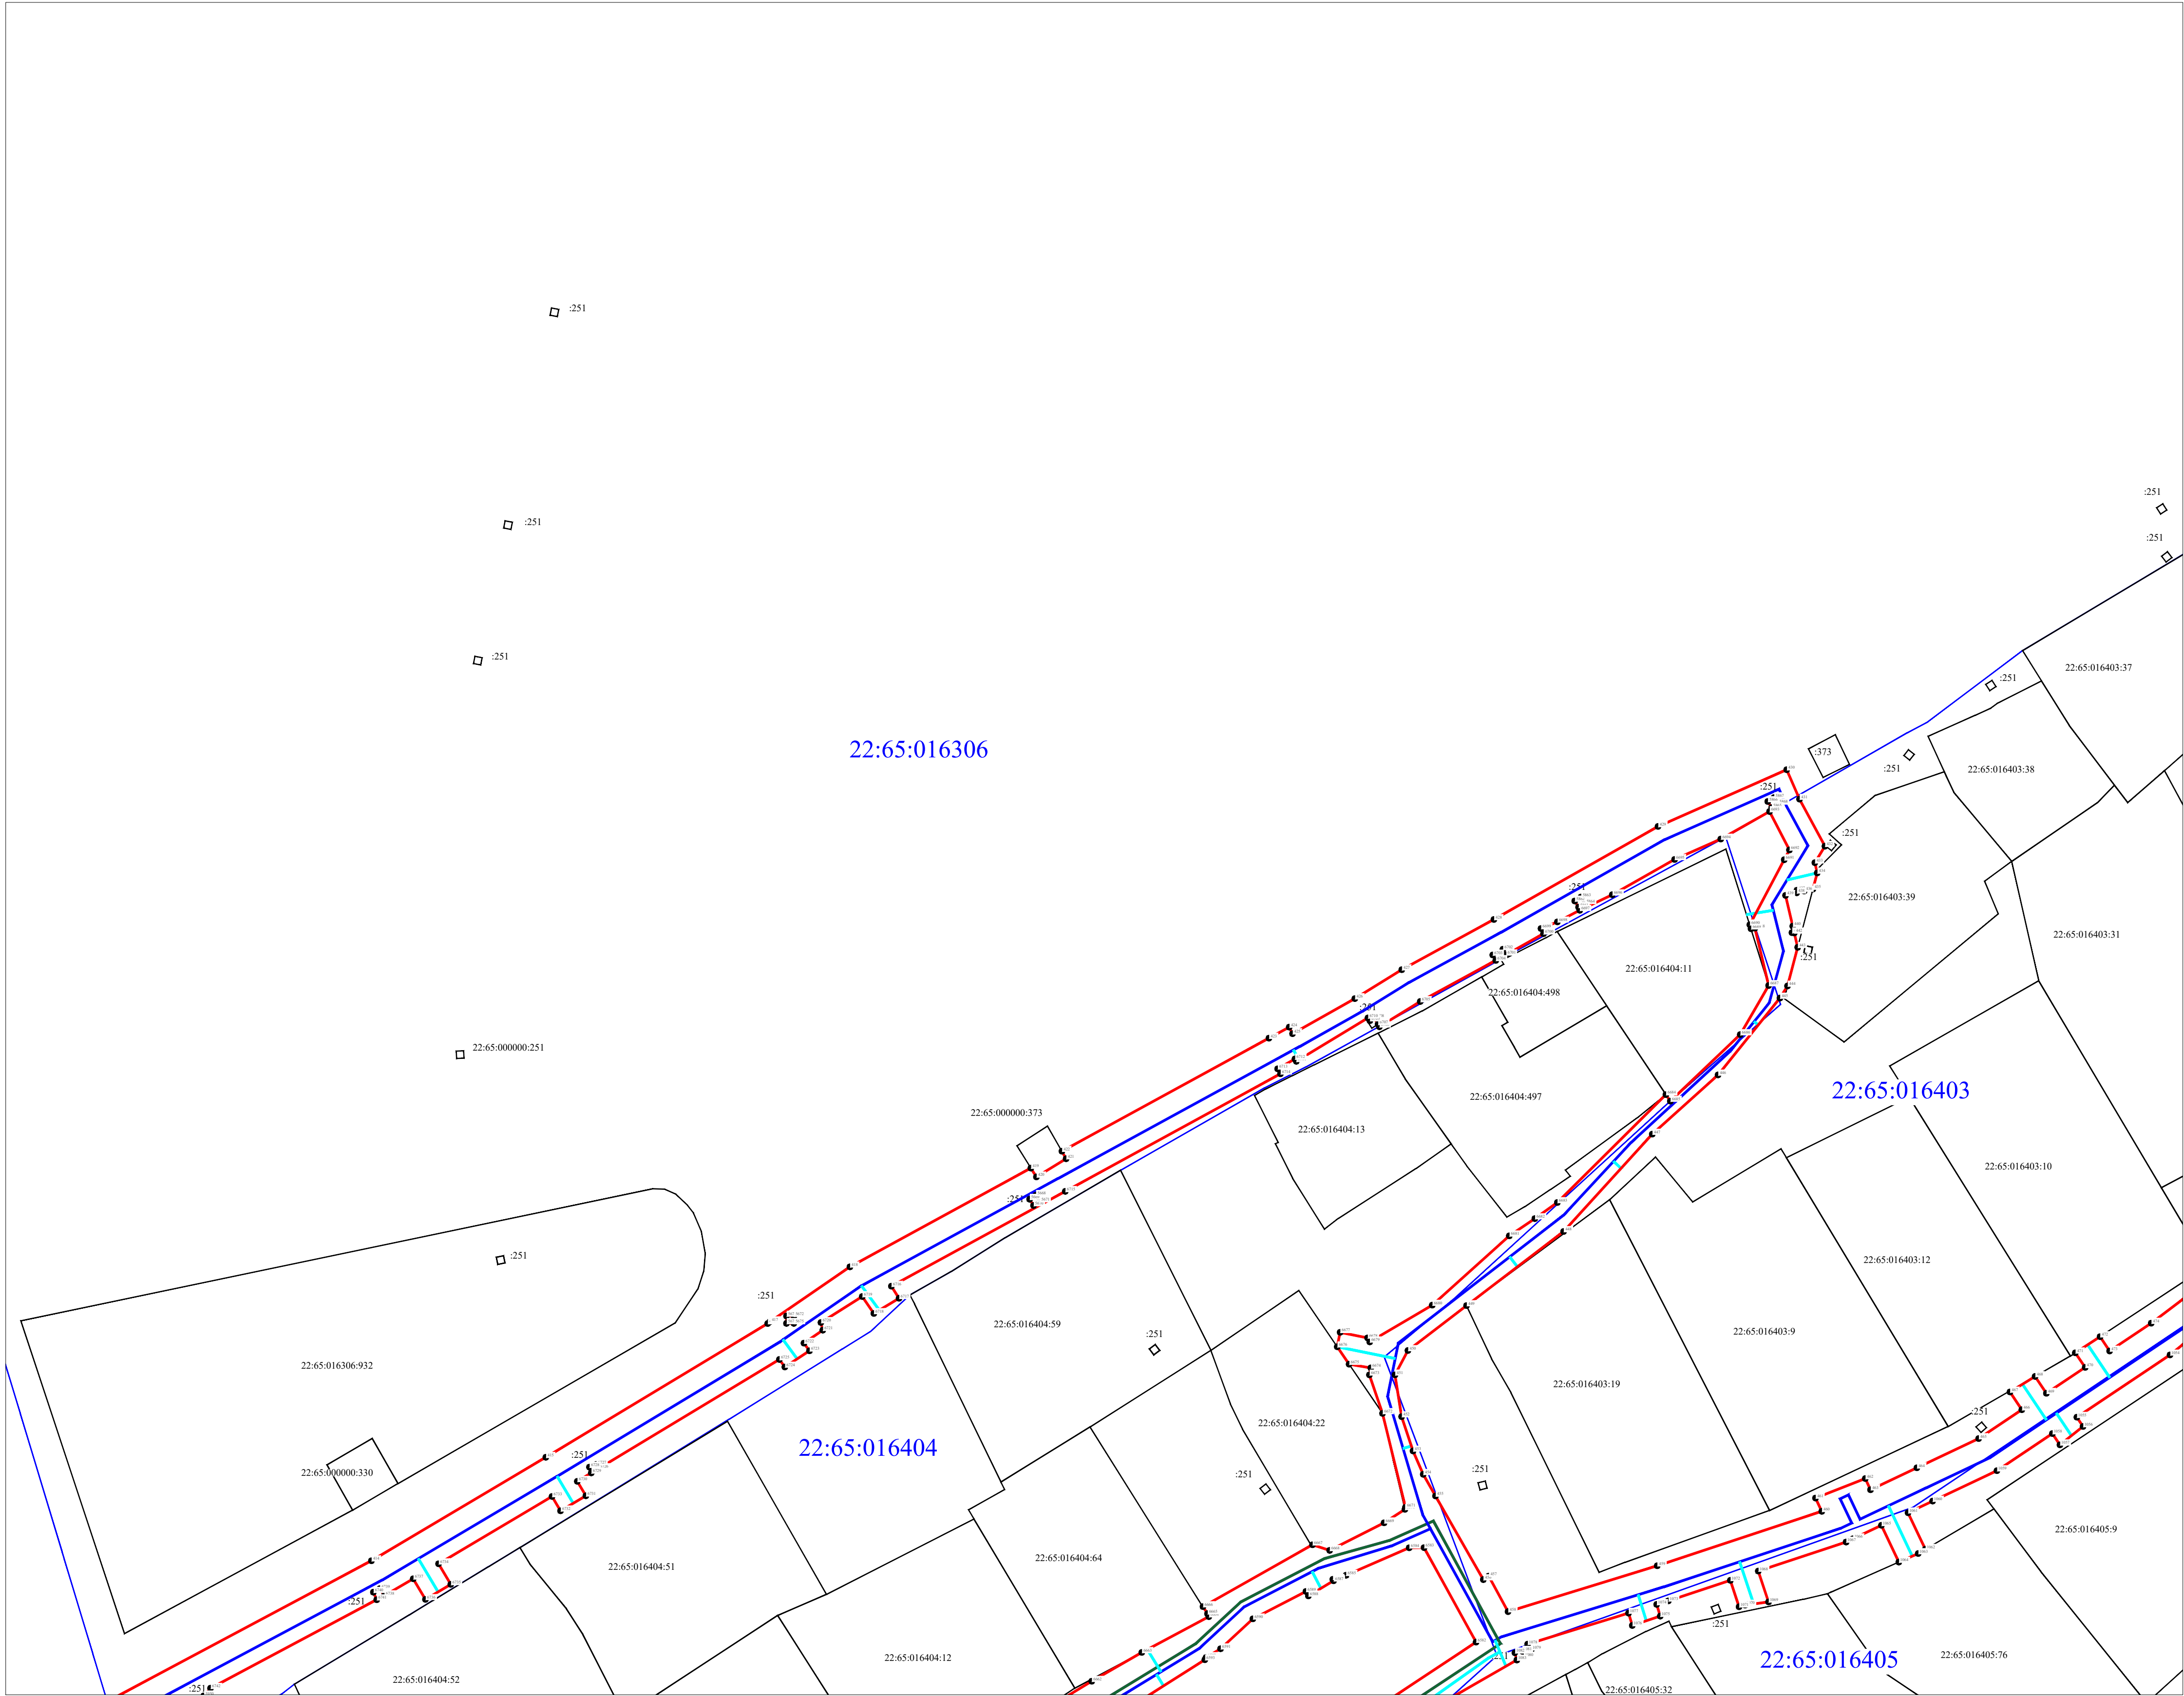


Масштаб 1:500

УСЛОВНЫЕ ОБОЗНАЧЕНИЯ

- проектные границы публичного сервитута;
- проектные местоположение инженерного сооружения (линейный объект: "Распределительный газопровод высокого давления II категории (от 0,3 до 0,6 МПа) в г. Бийске Алтайского края (Закольцовка ГРС-2 и ГРС-3). 3 очередь"
- проектные местоположение инженерного сооружения (линейный объект: "Распределительный газопровод среднего давления (от 0,005 МПа до 0,3 МПа) в г. Бийске Алтайского края (Закольцовка ГРС-2 и ГРС-3). 3 очередь"
- проектные местоположение инженерного сооружения (линейный объект: "Распределительный газопровод низкого давления (до 0,005 МПа) в г. Бийске Алтайского края (Закольцовка ГРС-2 и ГРС-3). 3 очередь"
- граница земельного участка, в отношении которого испрашивается публичный сервитут
- кадастровый номер земельного участка
- номер кадастрового квартала
- граница кадастрового квартала
- характерная точка границы публичного сервитута.

Схема расположения листов

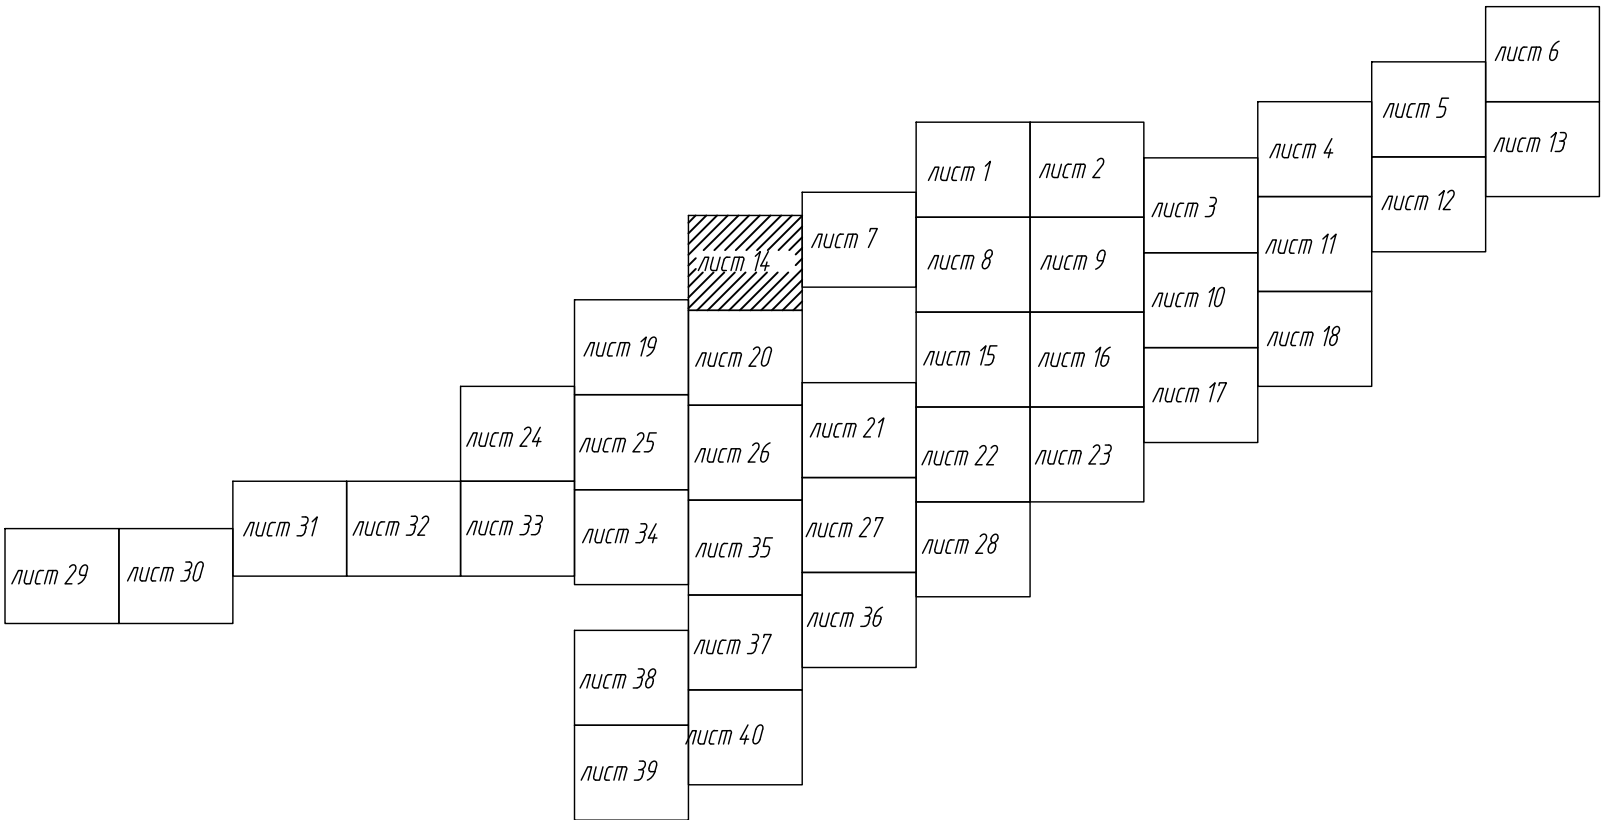

Подпись _____


Дата " 13 " июля 2026 г.

Место для оттиска печати (при наличии) лица, составляющего описание местоположения границ объекта

Утверждено _____

от "___" "___" 20__ г. №

Графическое описание местоположения границ публичного сервитута
Схема расположения границ публичного сервитута


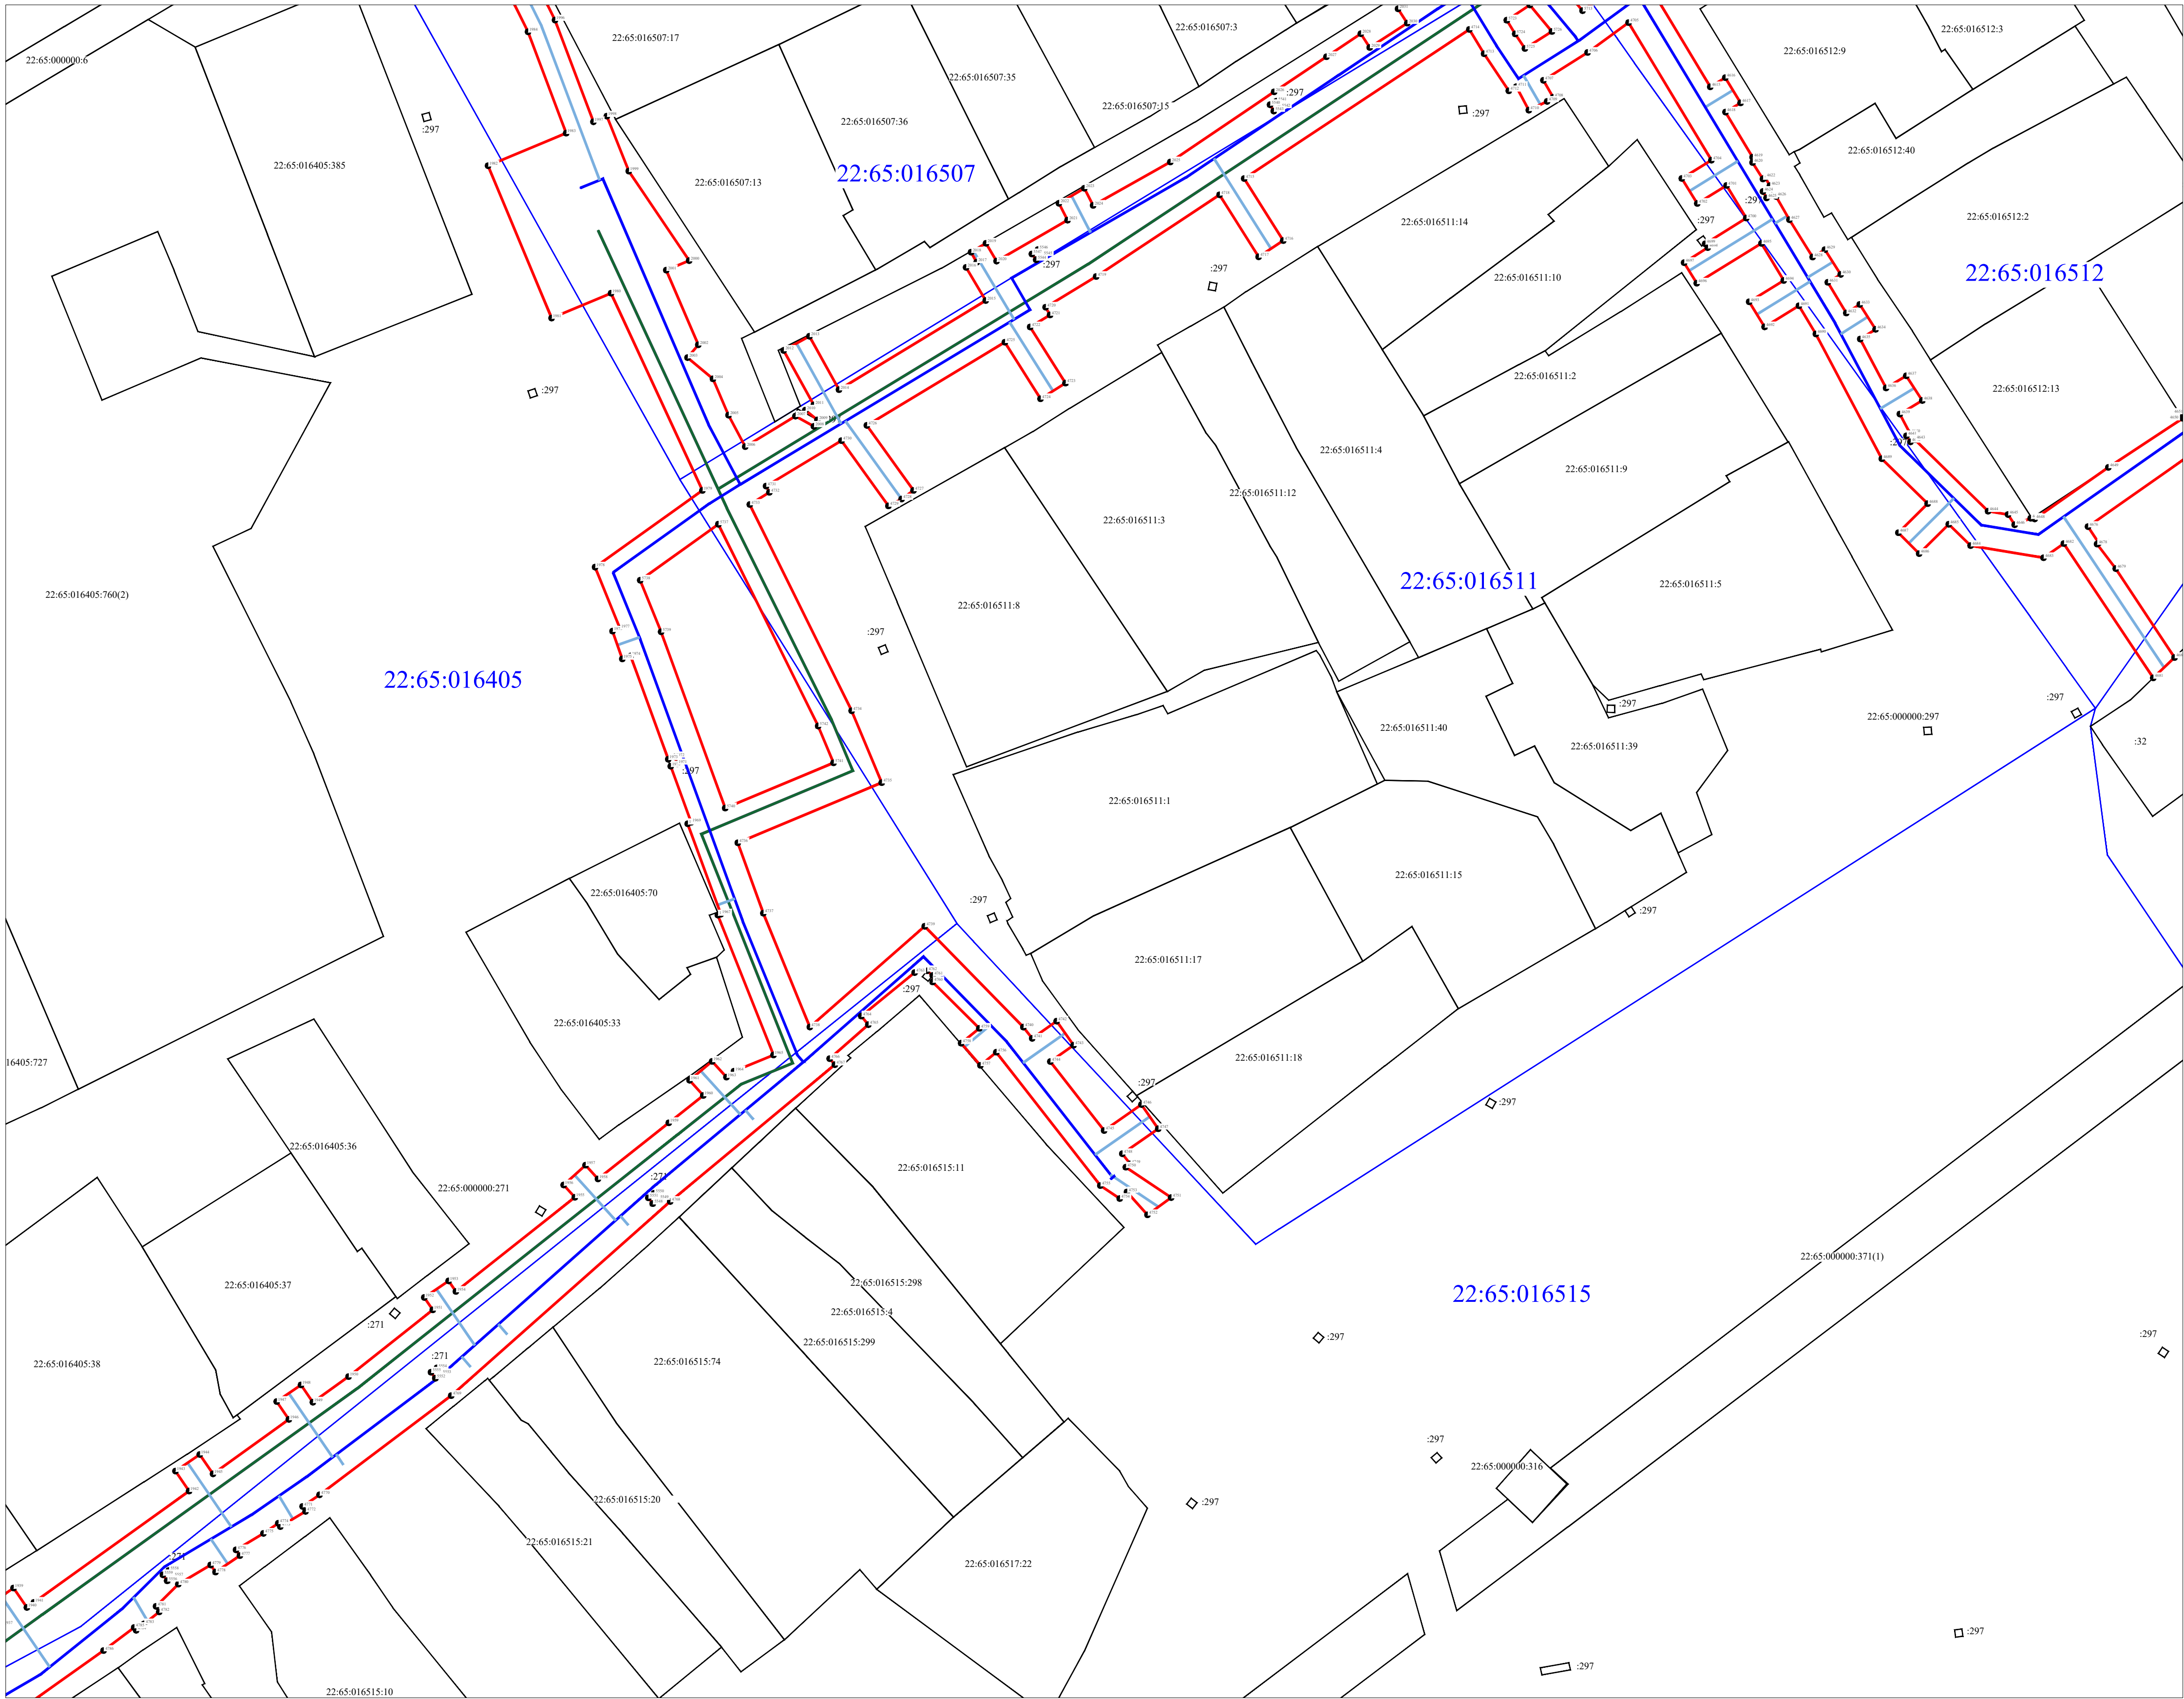


Масштаб 1:500

УСЛОВНЫЕ ОБОЗНАЧЕНИЯ

- проектные границы публичного сервитута;
- проектное местоположение инженерного сооружения (линейный объект: "Распределительный газопровод высокого давления II категории (от 0,3 до 0,6 МПа) в г. Бийске Алтайского края (Закольцовка ГРС-2 и ГРС-3). 3 очередь"
- проектное местоположение инженерного сооружения (линейный объект: "Распределительный газопровод среднего давления (от 0,005 МПа до 0,3 МПа) в г. Бийске Алтайского края (Закольцовка ГРС-2 и ГРС-3). 3 очередь"
- проектное местоположение инженерного сооружения (линейный объект: "Распределительный газопровод низкого давления (до 0,005 МПа) в г. Бийске Алтайского края (Закольцовка ГРС-2 и ГРС-3). 3 очередь"
- граница земельного участка, в отношении которого испрашивается публичный сервитут
- 22:65:016522:25 - кадастровый номер земельного участка
- 22:65:016522 - номер кадастрового квартала
- граница кадастрового квартала
- 68 - характерная точка границы публичного сервитута.

Схема расположения листов

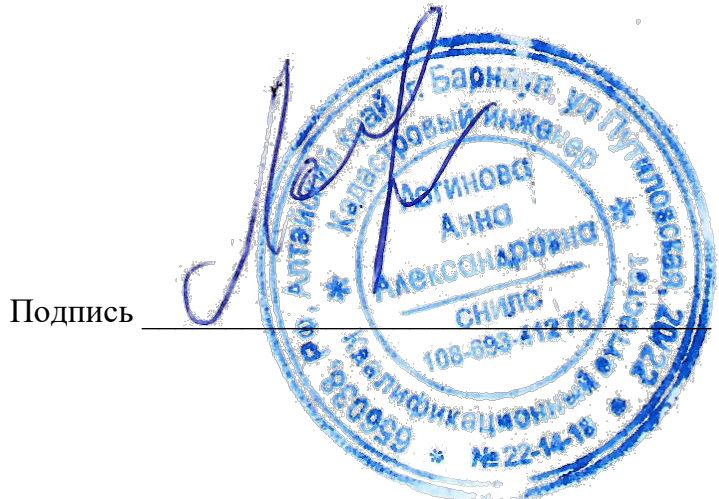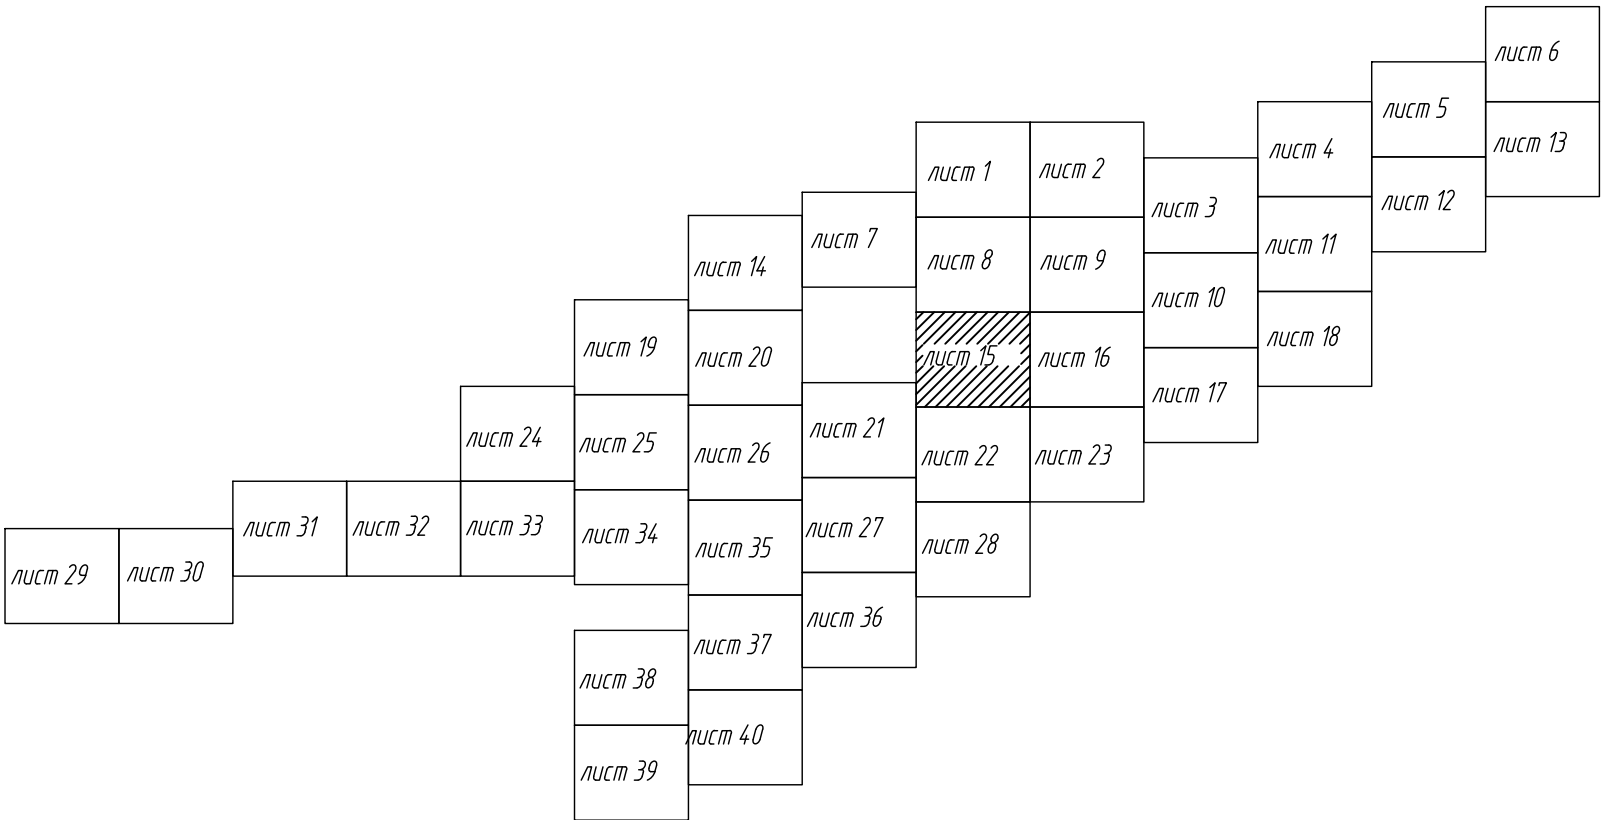

Подпись _____


Дата "13" "июля" 2026 г.

Место для оттиска печати (при наличии) лица, составляющего описание местоположения границ объекта

Утверждено _____

от "___" "___" 20__ г. №

Графическое описание местоположения границ публичного сервитута
Схема расположения границ публичного сервитута

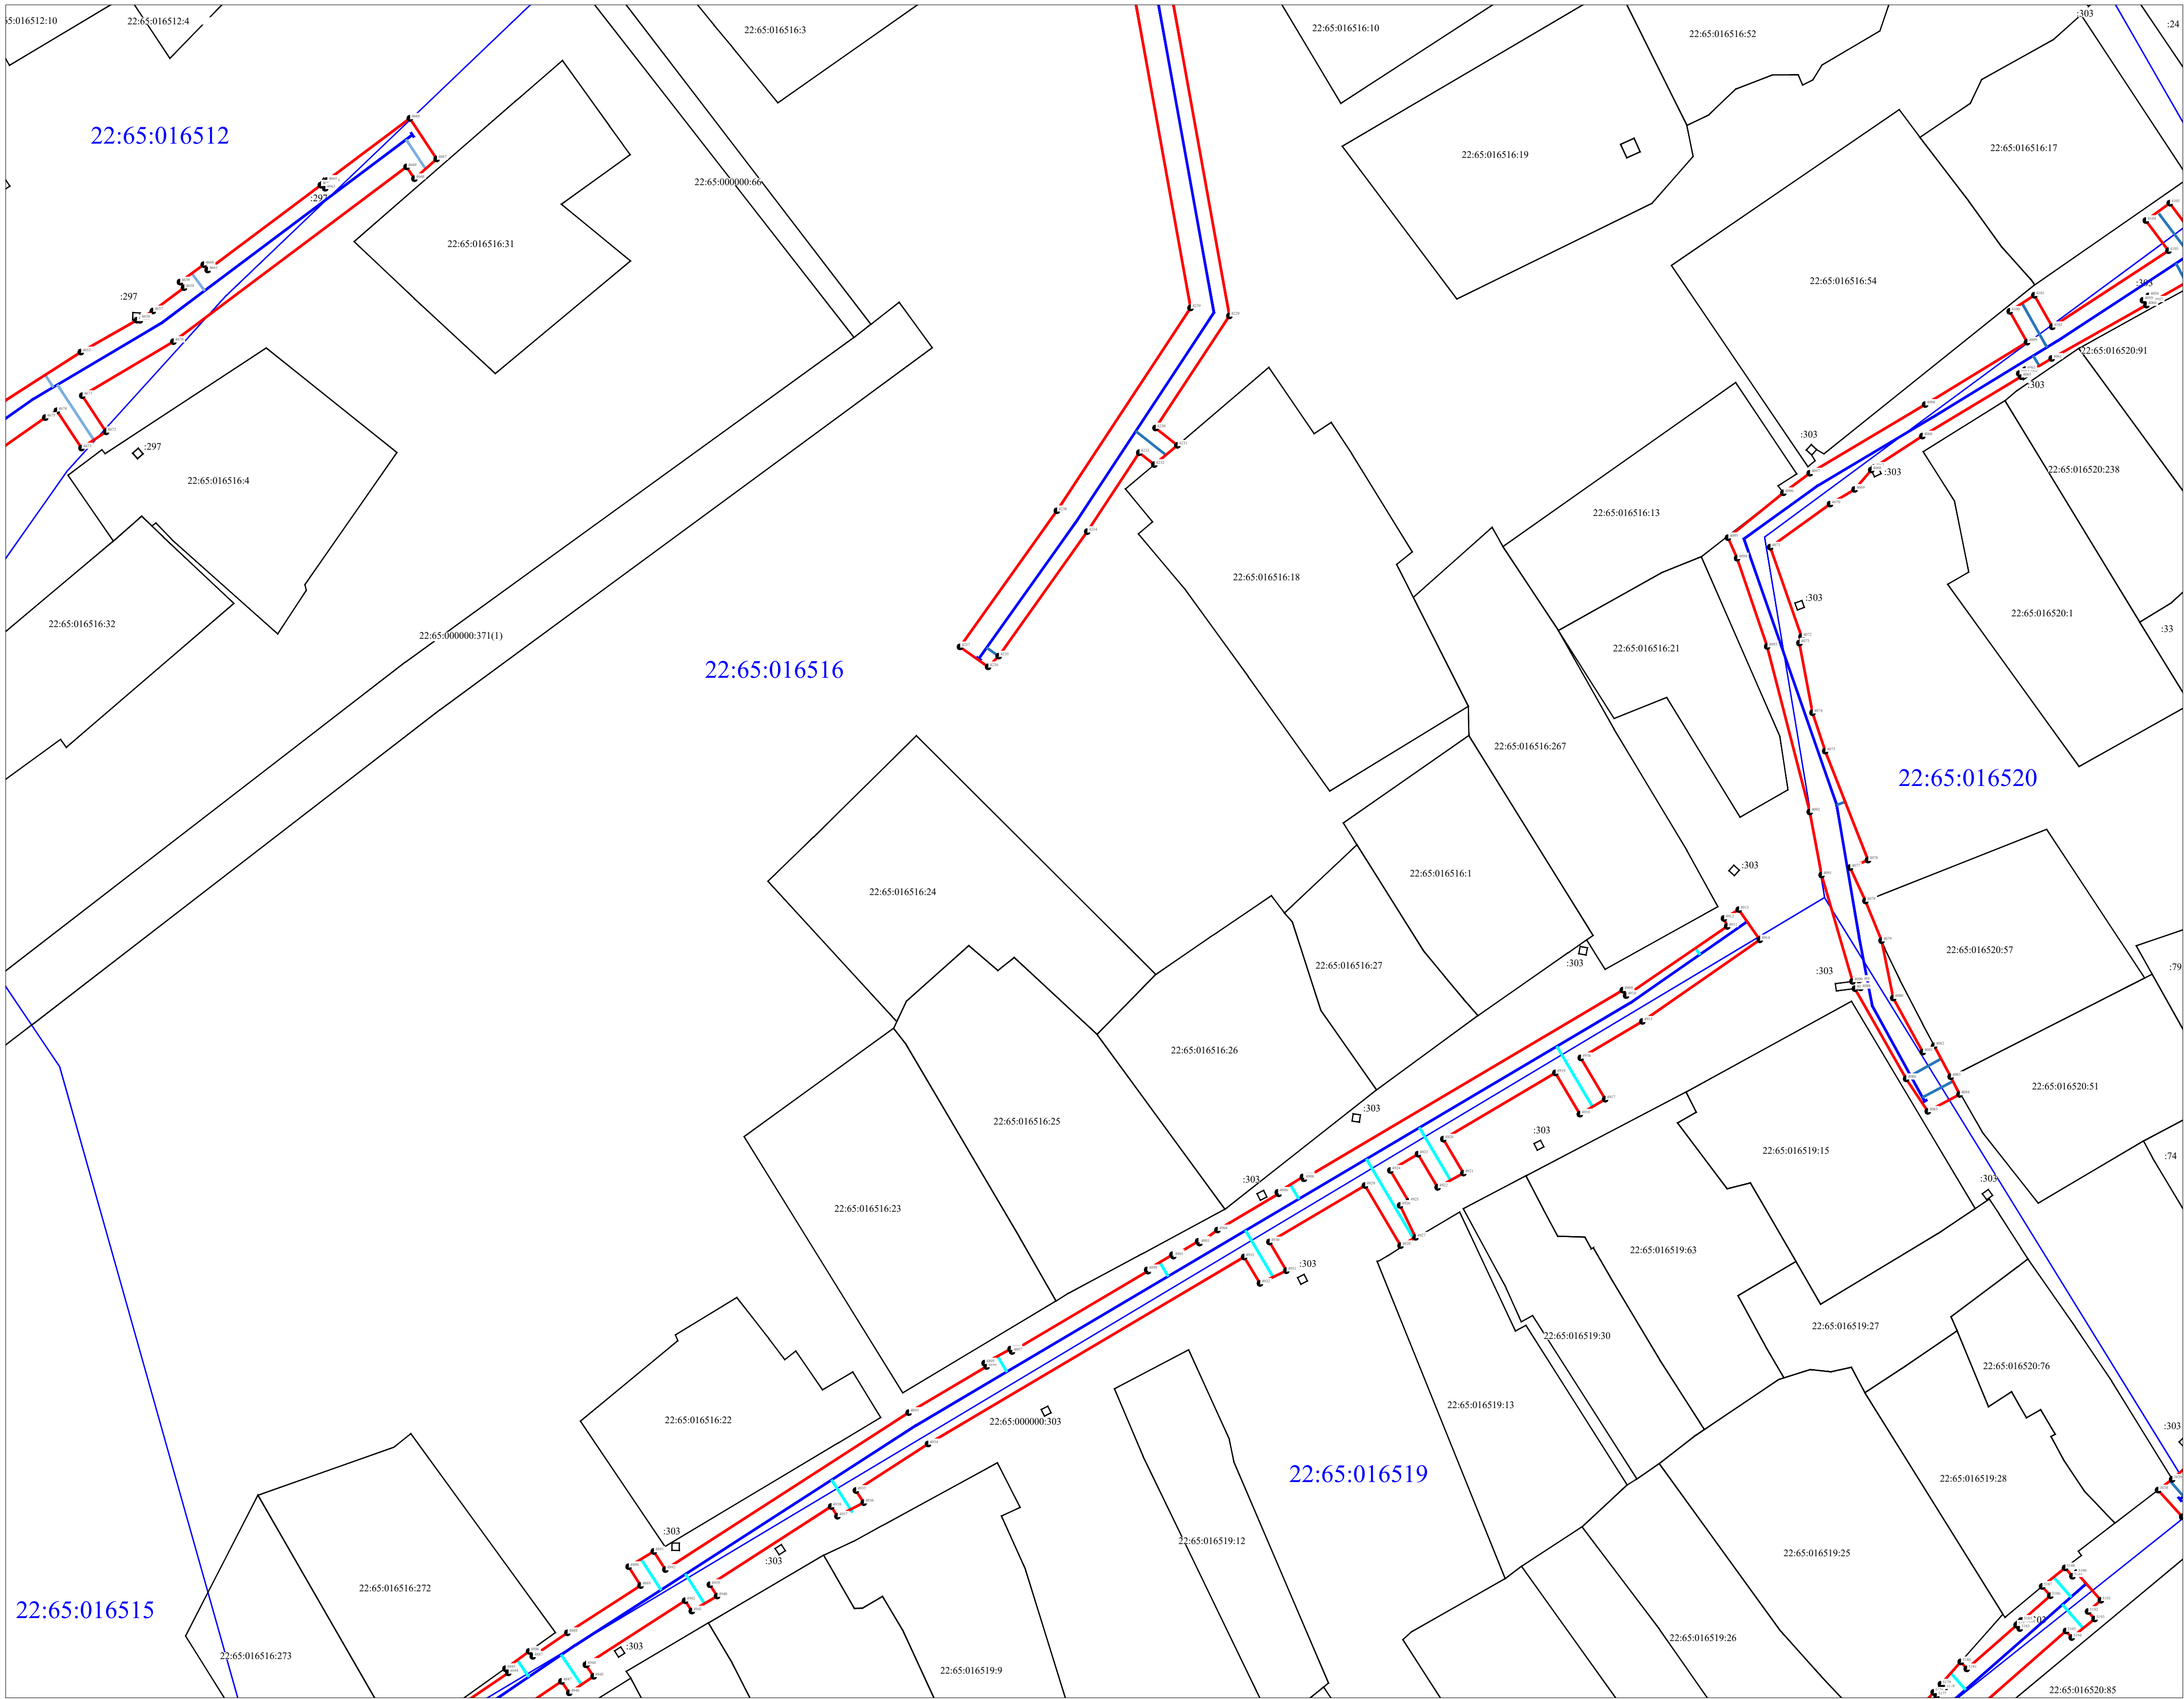


Масштаб 1:500

УСЛОВНЫЕ ОБОЗНАЧЕНИЯ

- проектные границы публичного сервитута;
- проектные местоположение инженерного сооружения (линейный объект: "Распределительный газопровод высокого давления II категории (от 0,3 до 0,6 МПа) в г. Бийске Алтайского края (Закольцовка ГРС-2 и ГРС-3). 3 очередь"
- проектные местоположение инженерного сооружения (линейный объект: "Распределительный газопровод среднего давления (от 0,005 МПа до 0,3 МПа) в г. Бийске Алтайского края (Закольцовка ГРС-2 и ГРС-3). 3 очередь"
- проектные местоположение инженерного сооружения (линейный объект: "Распределительный газопровод низкого давления (до 0,005 МПа) в г. Бийске Алтайского края (Закольцовка ГРС-2 и ГРС-3). 3 очередь"
- граница земельного участка, в отношении которого испрашивается публичный сервитут
- кадастровый номер земельного участка
- номер кадастрового квартала
- граница кадастрового квартала
- характерная точка границы публичного сервитута.

Схема расположения листов

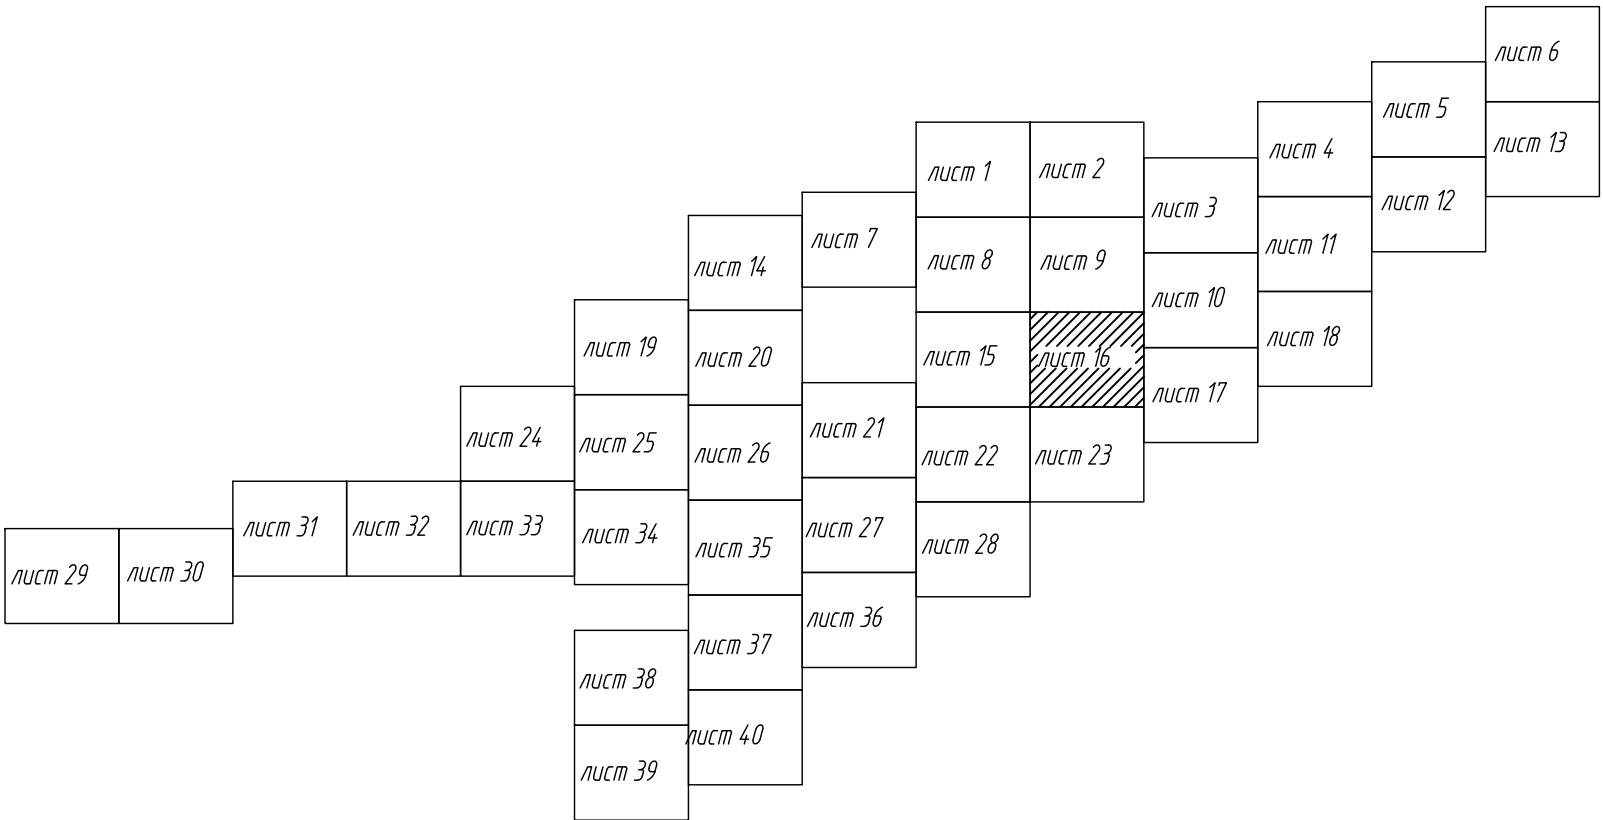

Подпись _____




Дата "13" "июля" 2026 г.

Место для оттиска печати (при наличии) лица, составляющего описание местоположения границ объекта

Утверждено _____

от "___" _____ 20__ г. №

Графическое описание местоположения границ публичного сервитута
Схема расположения границ публичного сервитута

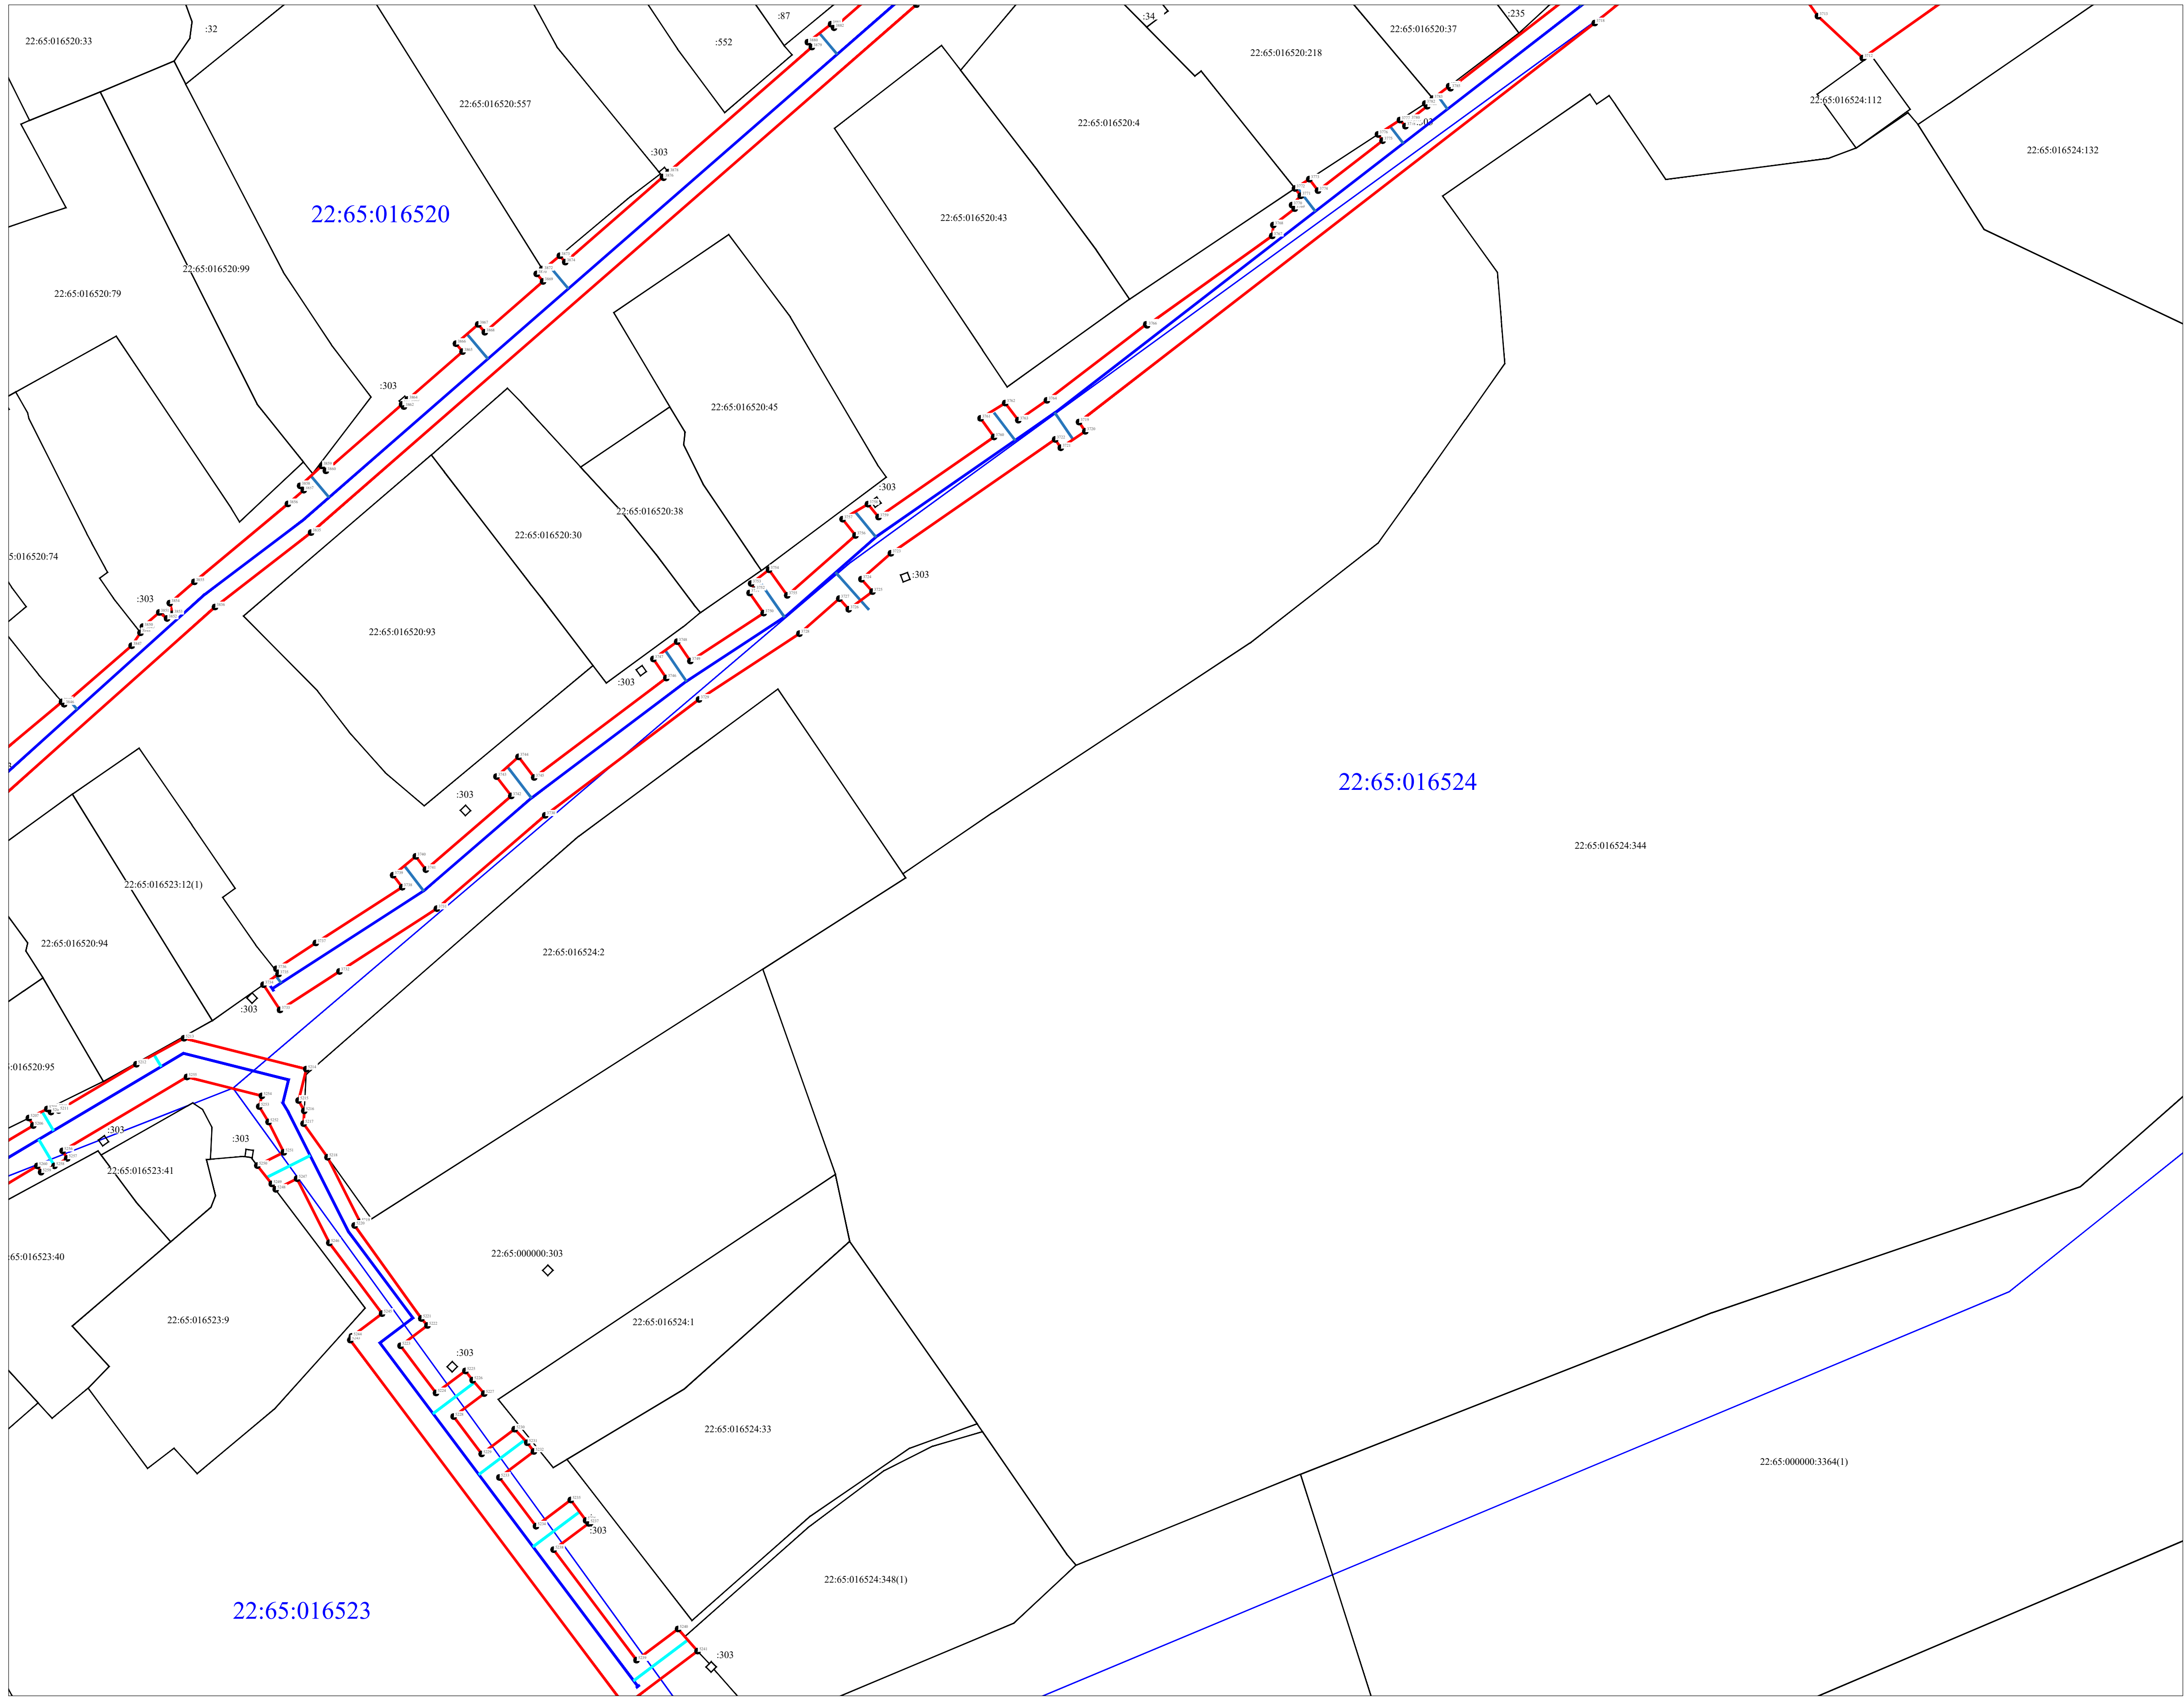

УСЛОВНЫЕ ОБОЗНАЧЕНИЯ




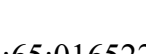
-  - проектные границы публичного сервитута;
-  - проектные местоположение инженерного сооружения (линейный объект: "Распределительный газопровод высокого давления II категории (от 0,3 до 0,6 МПа) в г. Бийске Алтайского края (Закольцовка ГРС-2 и ГРС-3). 3 очередь"
-  - проектные местоположение инженерного сооружения (линейный объект: "Распределительный газопровод среднего давления (от 0,005 МПа до 0,3 МПа) в г. Бийске Алтайского края (Закольцовка ГРС-2 и ГРС-3). 3 очередь"
-  - проектные местоположение инженерного сооружения (линейный объект: "Распределительный газопровод низкого давления (до 0,005 МПа) в г. Бийске Алтайского края (Закольцовка ГРС-2 и ГРС-3). 3 очередь"
-  - граница земельного участка, в отношении которого испрашивается публичный сервитут
-  - кадастровый номер земельного участка
-  - номер кадастрового квартала
-  - граница кадастрового квартала
-  - характерная точка границы публичного сервитута.

Схема расположения листов

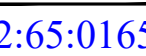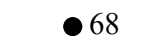

Масштаб 1:500

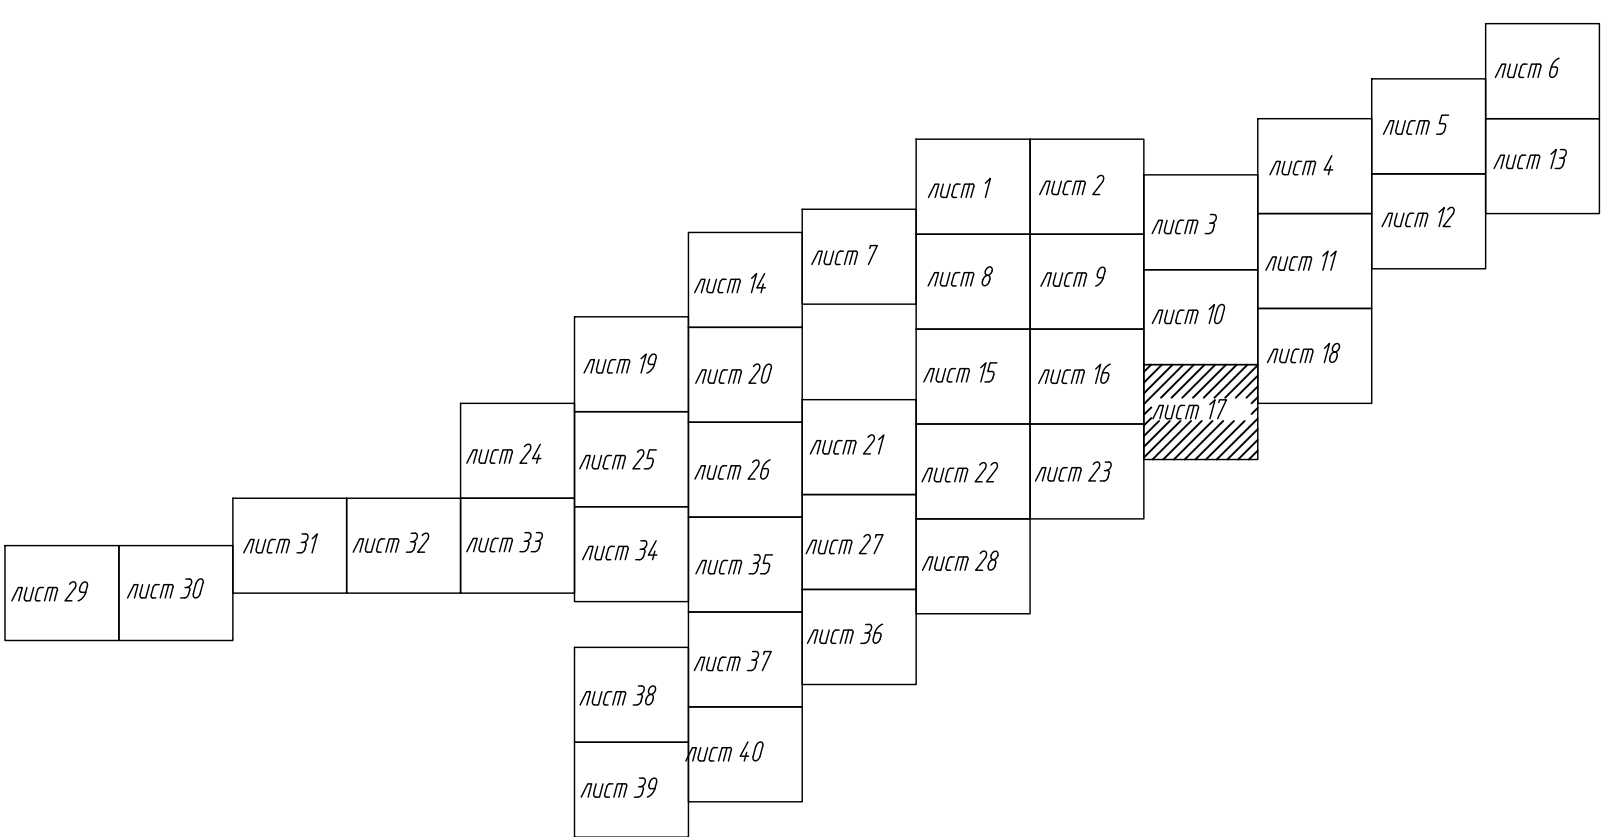

Подпись _____


Дата "13" июля 2026 г.

Место для оттиска печати (при наличии) лица, составляющего описание местоположения границ объекта

Утверждено _____

от " " 20 г. №


Графическое описание местоположения границ публичного сервитута
Схема расположения границ публичного сервитута

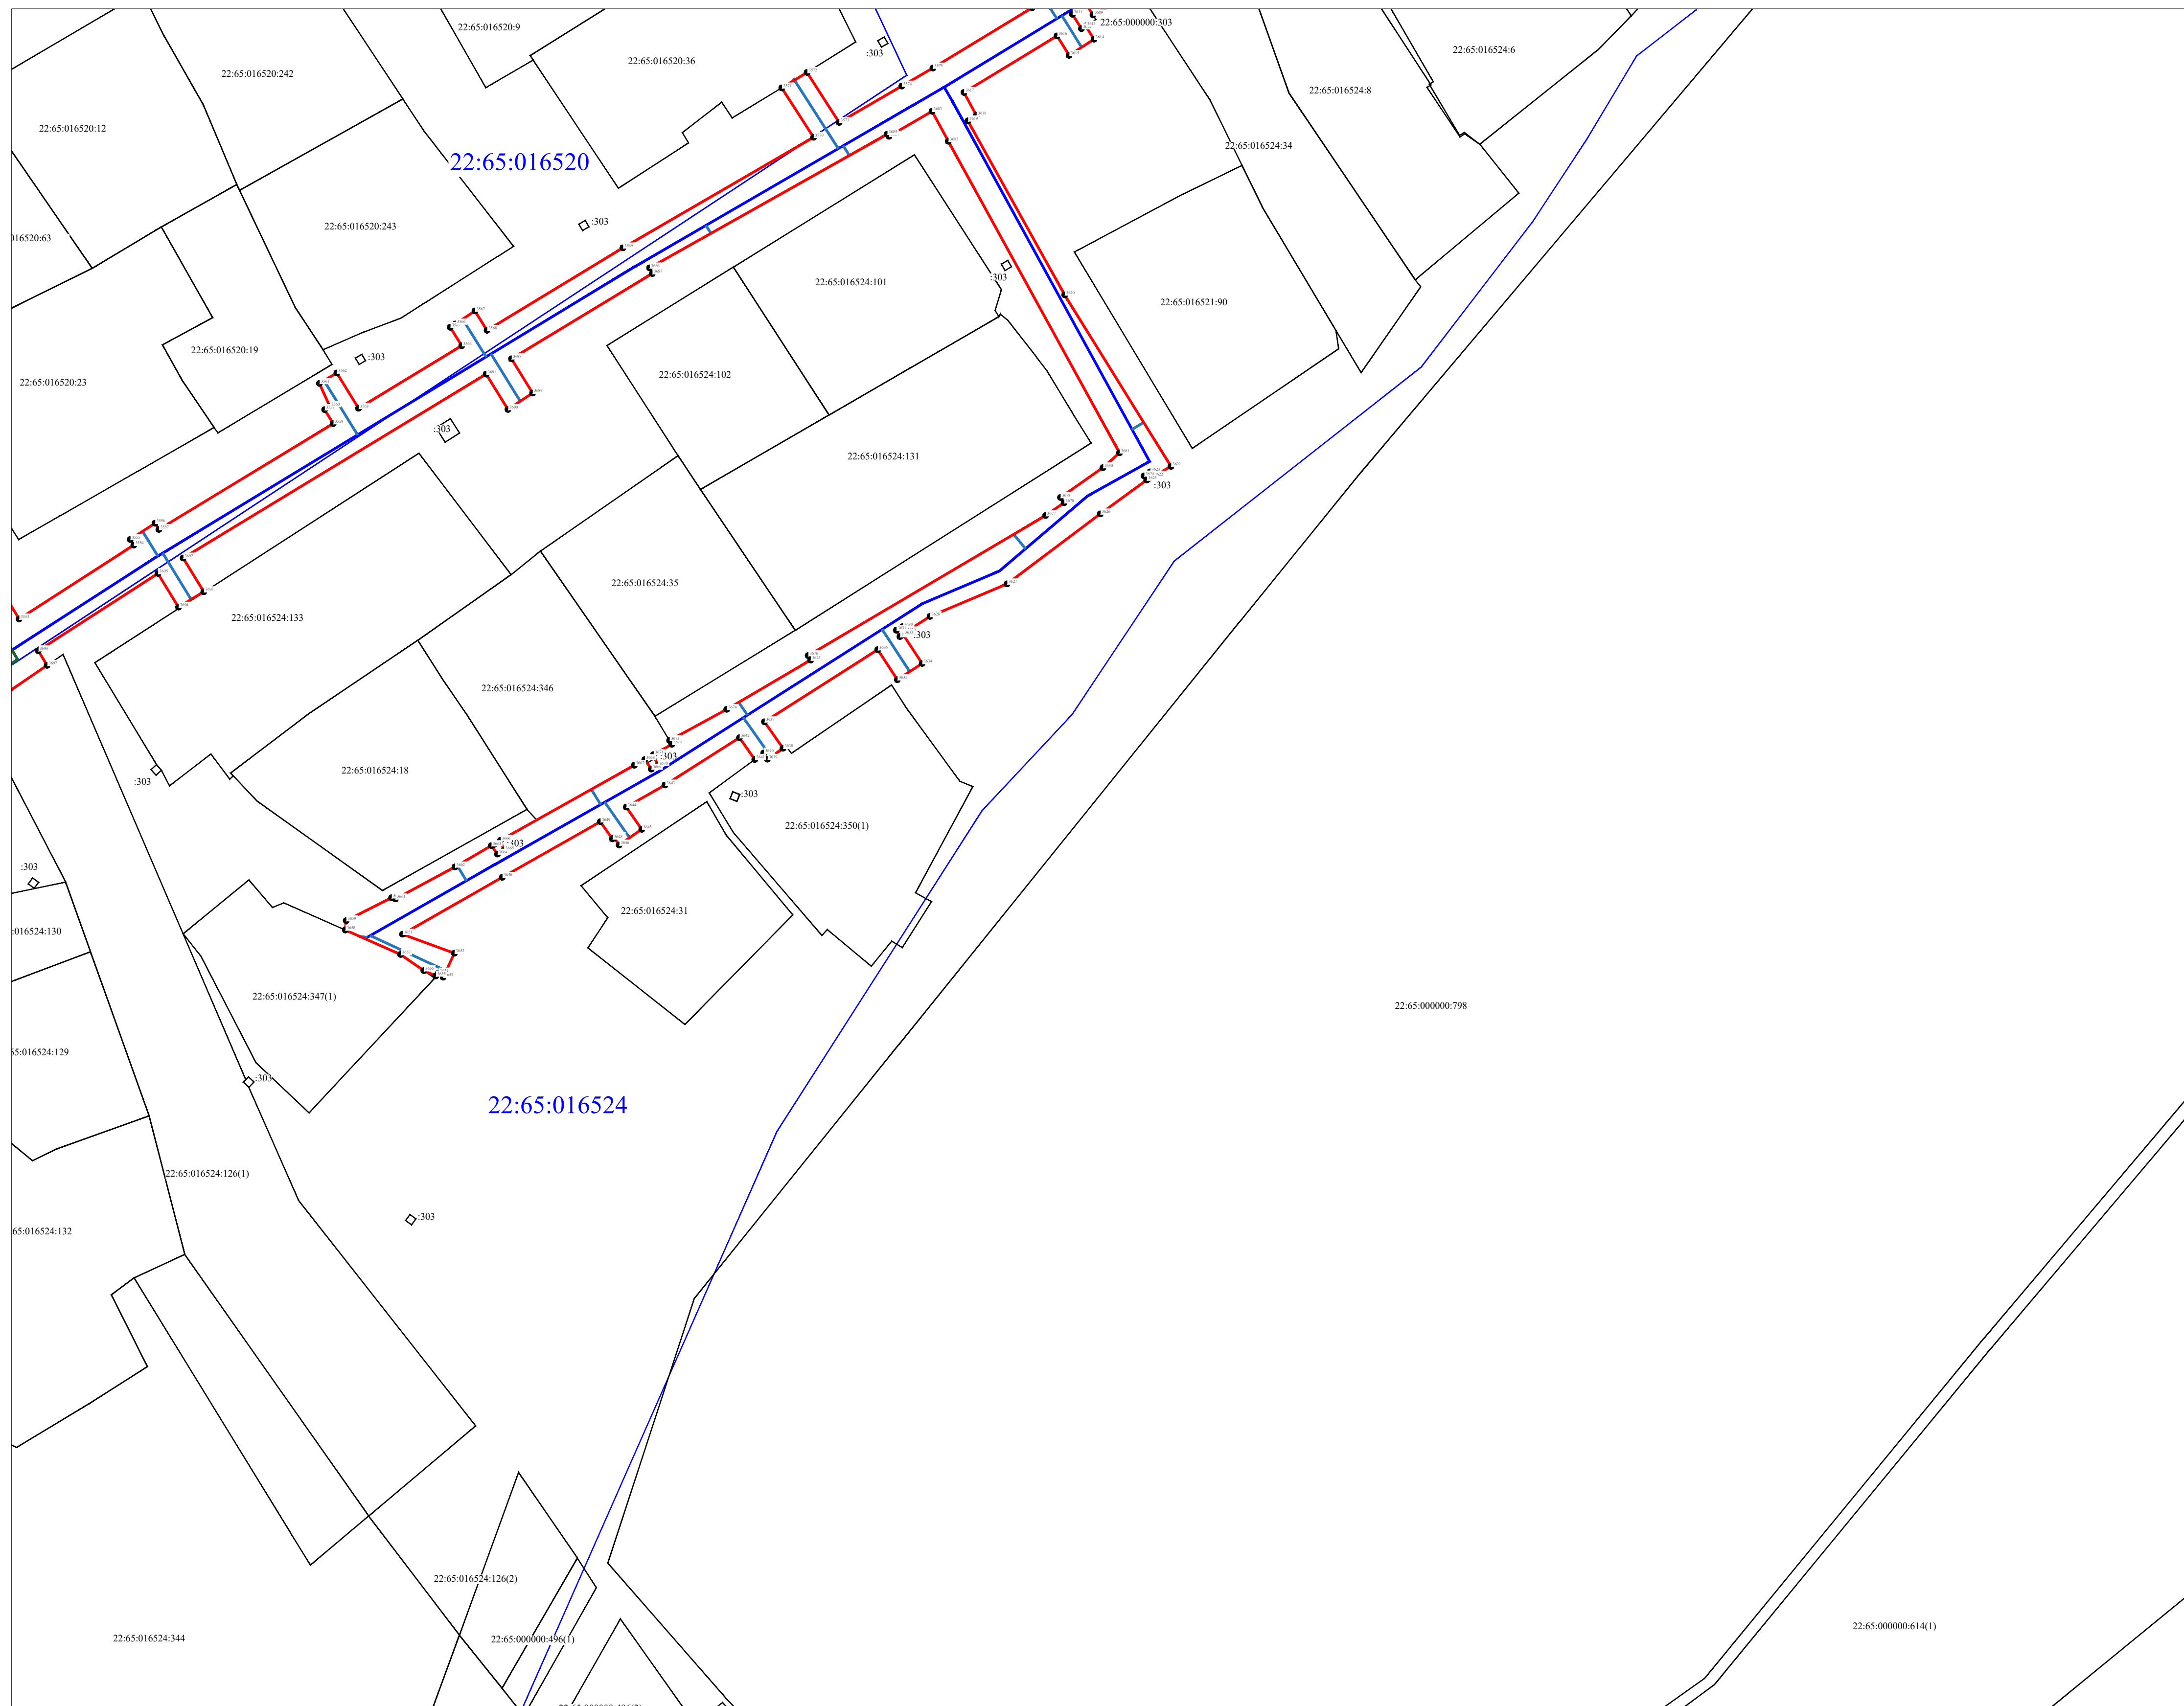

УСЛОВНЫЕ ОБОЗНАЧЕНИЯ

- проектные границы публичного сервитута;
 - проектные местоположение инженерного сооружения (линейный объект: "Распределительный газопровод высокого давления II категории (от 0,3 до 0,6 МПа) в г. Бийске Алтайского края (Закольцовка ГРС-2 и ГРС-3). 3 очередь"
 - проектные местоположение инженерного сооружения (линейный объект: "Распределительный газопровод среднего давления (от 0,005 МПа до 0,3 МПа) в г. Бийске Алтайского края (Закольцовка ГРС-2 и ГРС-3). 3 очередь"
 - проектные местоположение инженерного сооружения (линейный объект: "Распределительный газопровод низкого давления (до 0,005 МПа) в г. Бийске Алтайского края (Закольцовка ГРС-2 и ГРС-3). 3 очередь"
 - граница земельного участка, в отношении которого испрашивается публичный сервитут
- 22:65:016522:25 - кадастровый номер земельного участка
- 22:65:016522 - номер кадастрового квартала
- граница кадастрового квартала
 - характерная точка границы публичного сервитута.

Схема расположения листов

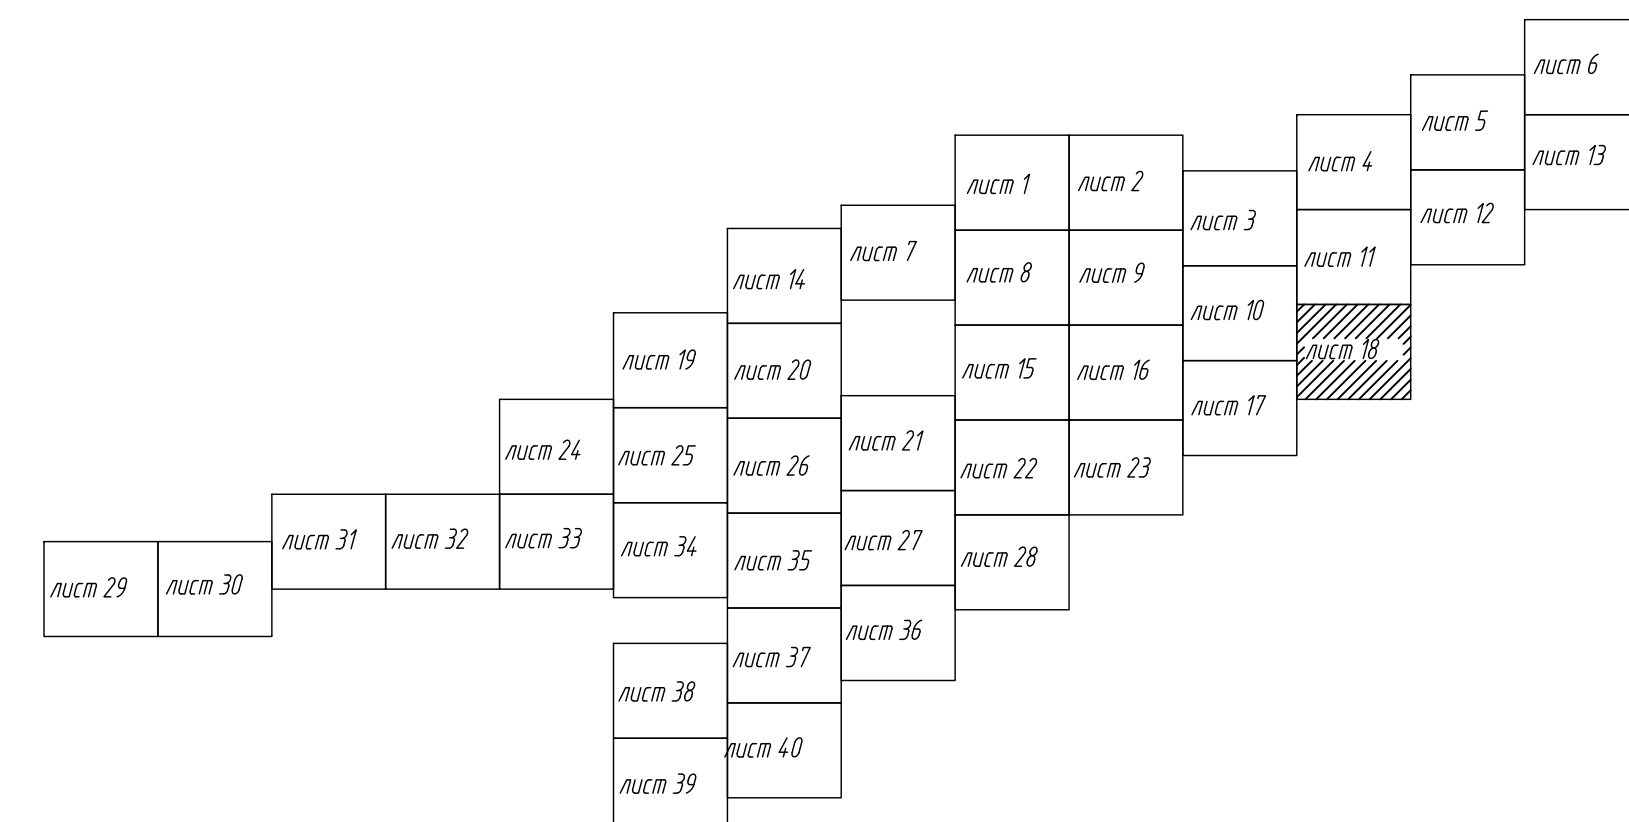

Масштаб 1:500

Подпись

Дата " 13 " июля 2026 г.


Место для оттиска печати (при наличии) лица, составляющего описание местоположения границ объекта

Утверждено _____

от " " 20 г. №


Графическое описание местоположения границ публичного сервитута
Схема расположения границ публичного сервитута

УСЛОВНЫЕ ОБОЗНАЧЕНИЯ

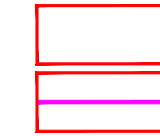

- проектные границы публичного сервитута;

- проектные местоположение инженерного сооружения (линейный объект: "Распределительный газопровод высокого давления II категории (от 0,3 до 0,6 МПа) в г. Бийске Алтайского края (Заколюцкова ГРС-2 и ГРС-3). 3 очередь"

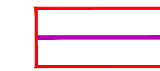

- проектные местоположение инженерного сооружения (линейный объект: "Распределительный газопровод среднего давления (от 0,005 МПа до 0,3 МПа) в г. Бийске Алтайского края (Закольцовка ГРС-2 и ГРС-3). 3 очередь"



- проектные местоположение инженерного сооружения (линейный объект: "Распределительный газопровод низкого давления (до 0,005 МПа) в г. Бийске Алтайского края (Закольцовка ГРС-2 и ГРС-3). 3 очередь"



- граница земельного участка, в отношении которого испрашивается публичный сервитут



22:65:016522:25 - кадастровый номер земельного участка

22:65:016522 - номер кадастрового квартала

— граница кадастрового квартала

- характерная точка границы публичного сервитута.

Схема расположения листов

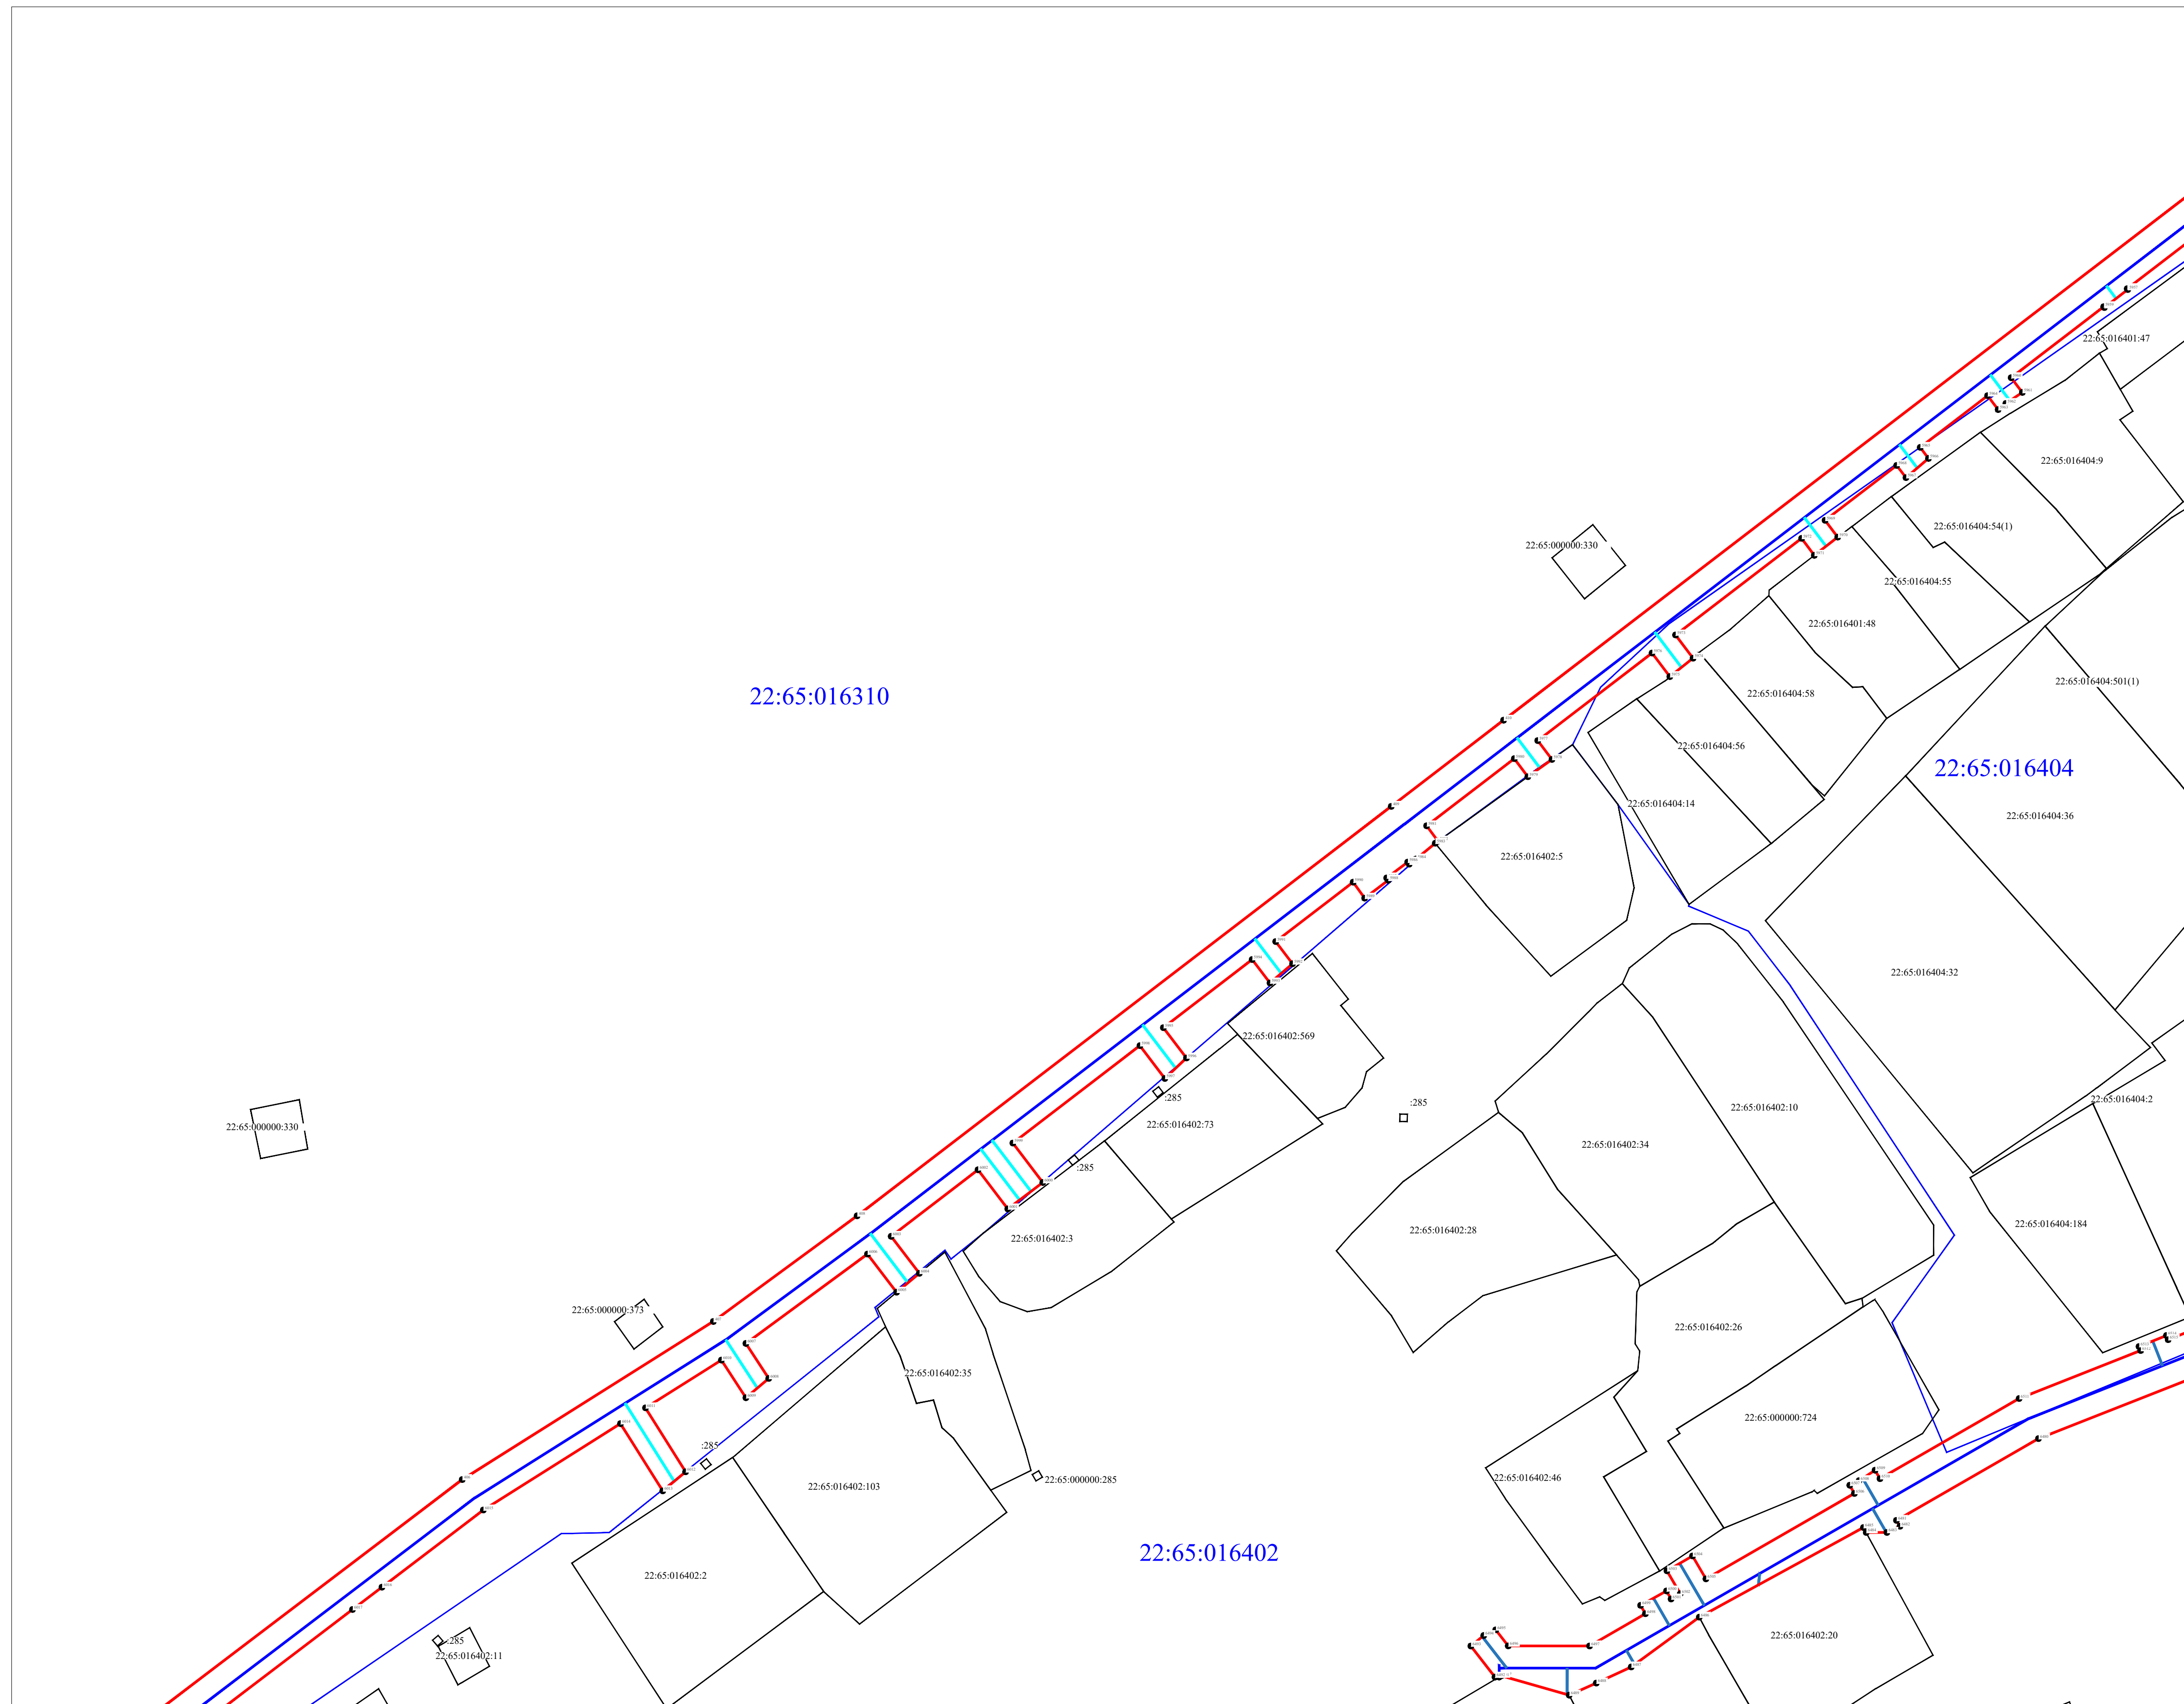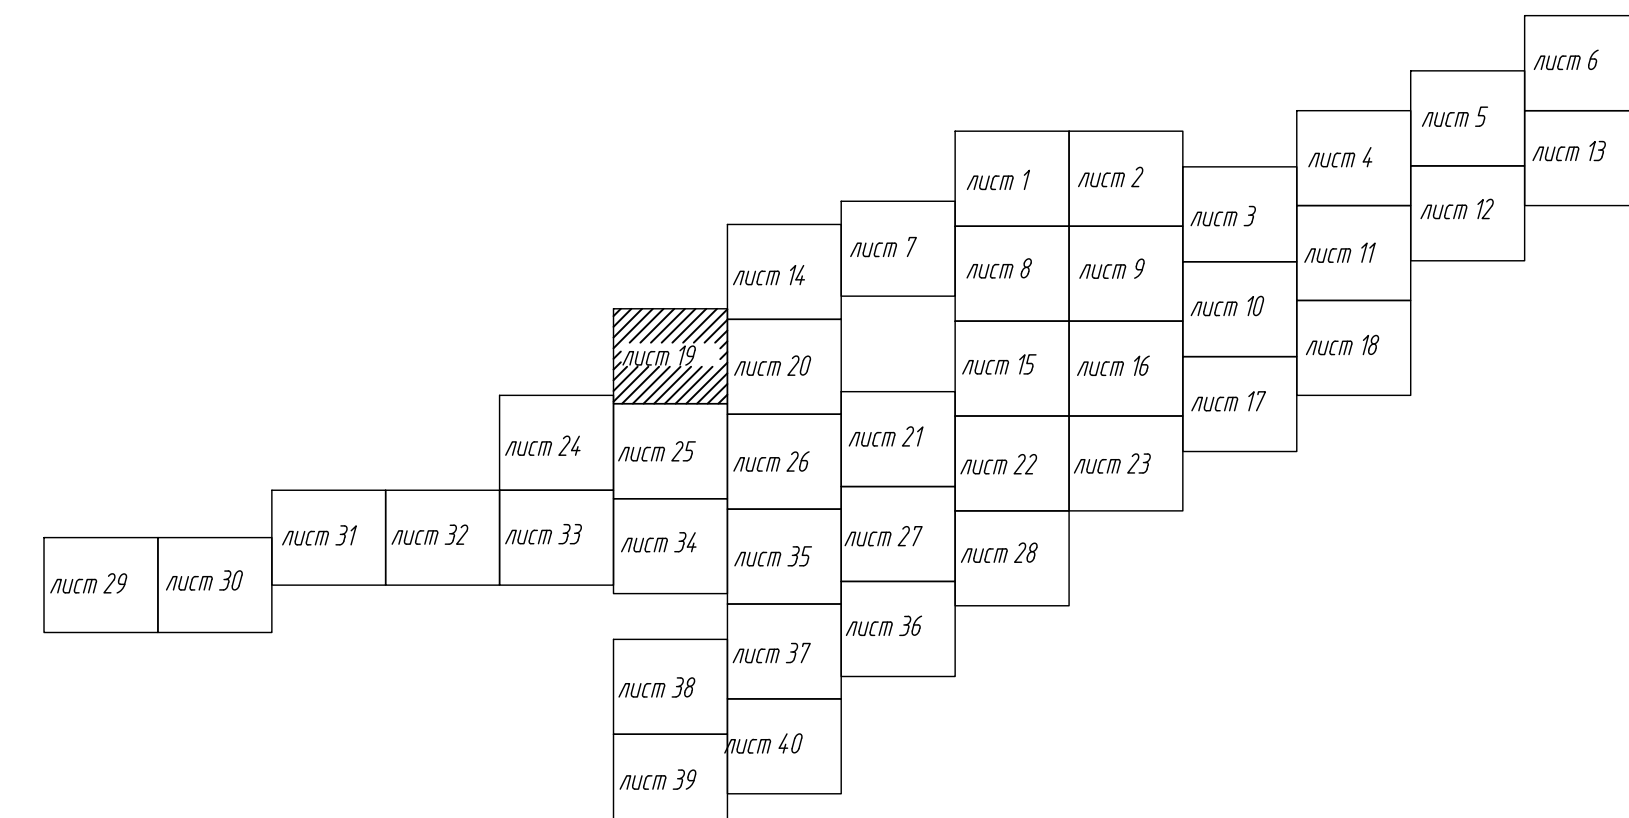

Масштаб 1:500

Подпис

Дата " 13 " июля 2026 г.




Место для оттиска печати (при наличии) лица, составляющего описание местоположения границ объекта

Утверждено _____

от "___" _____ 20__ г. №

Графическое описание местоположения границ публичного сервитута
Схема расположения границ публичного сервитута


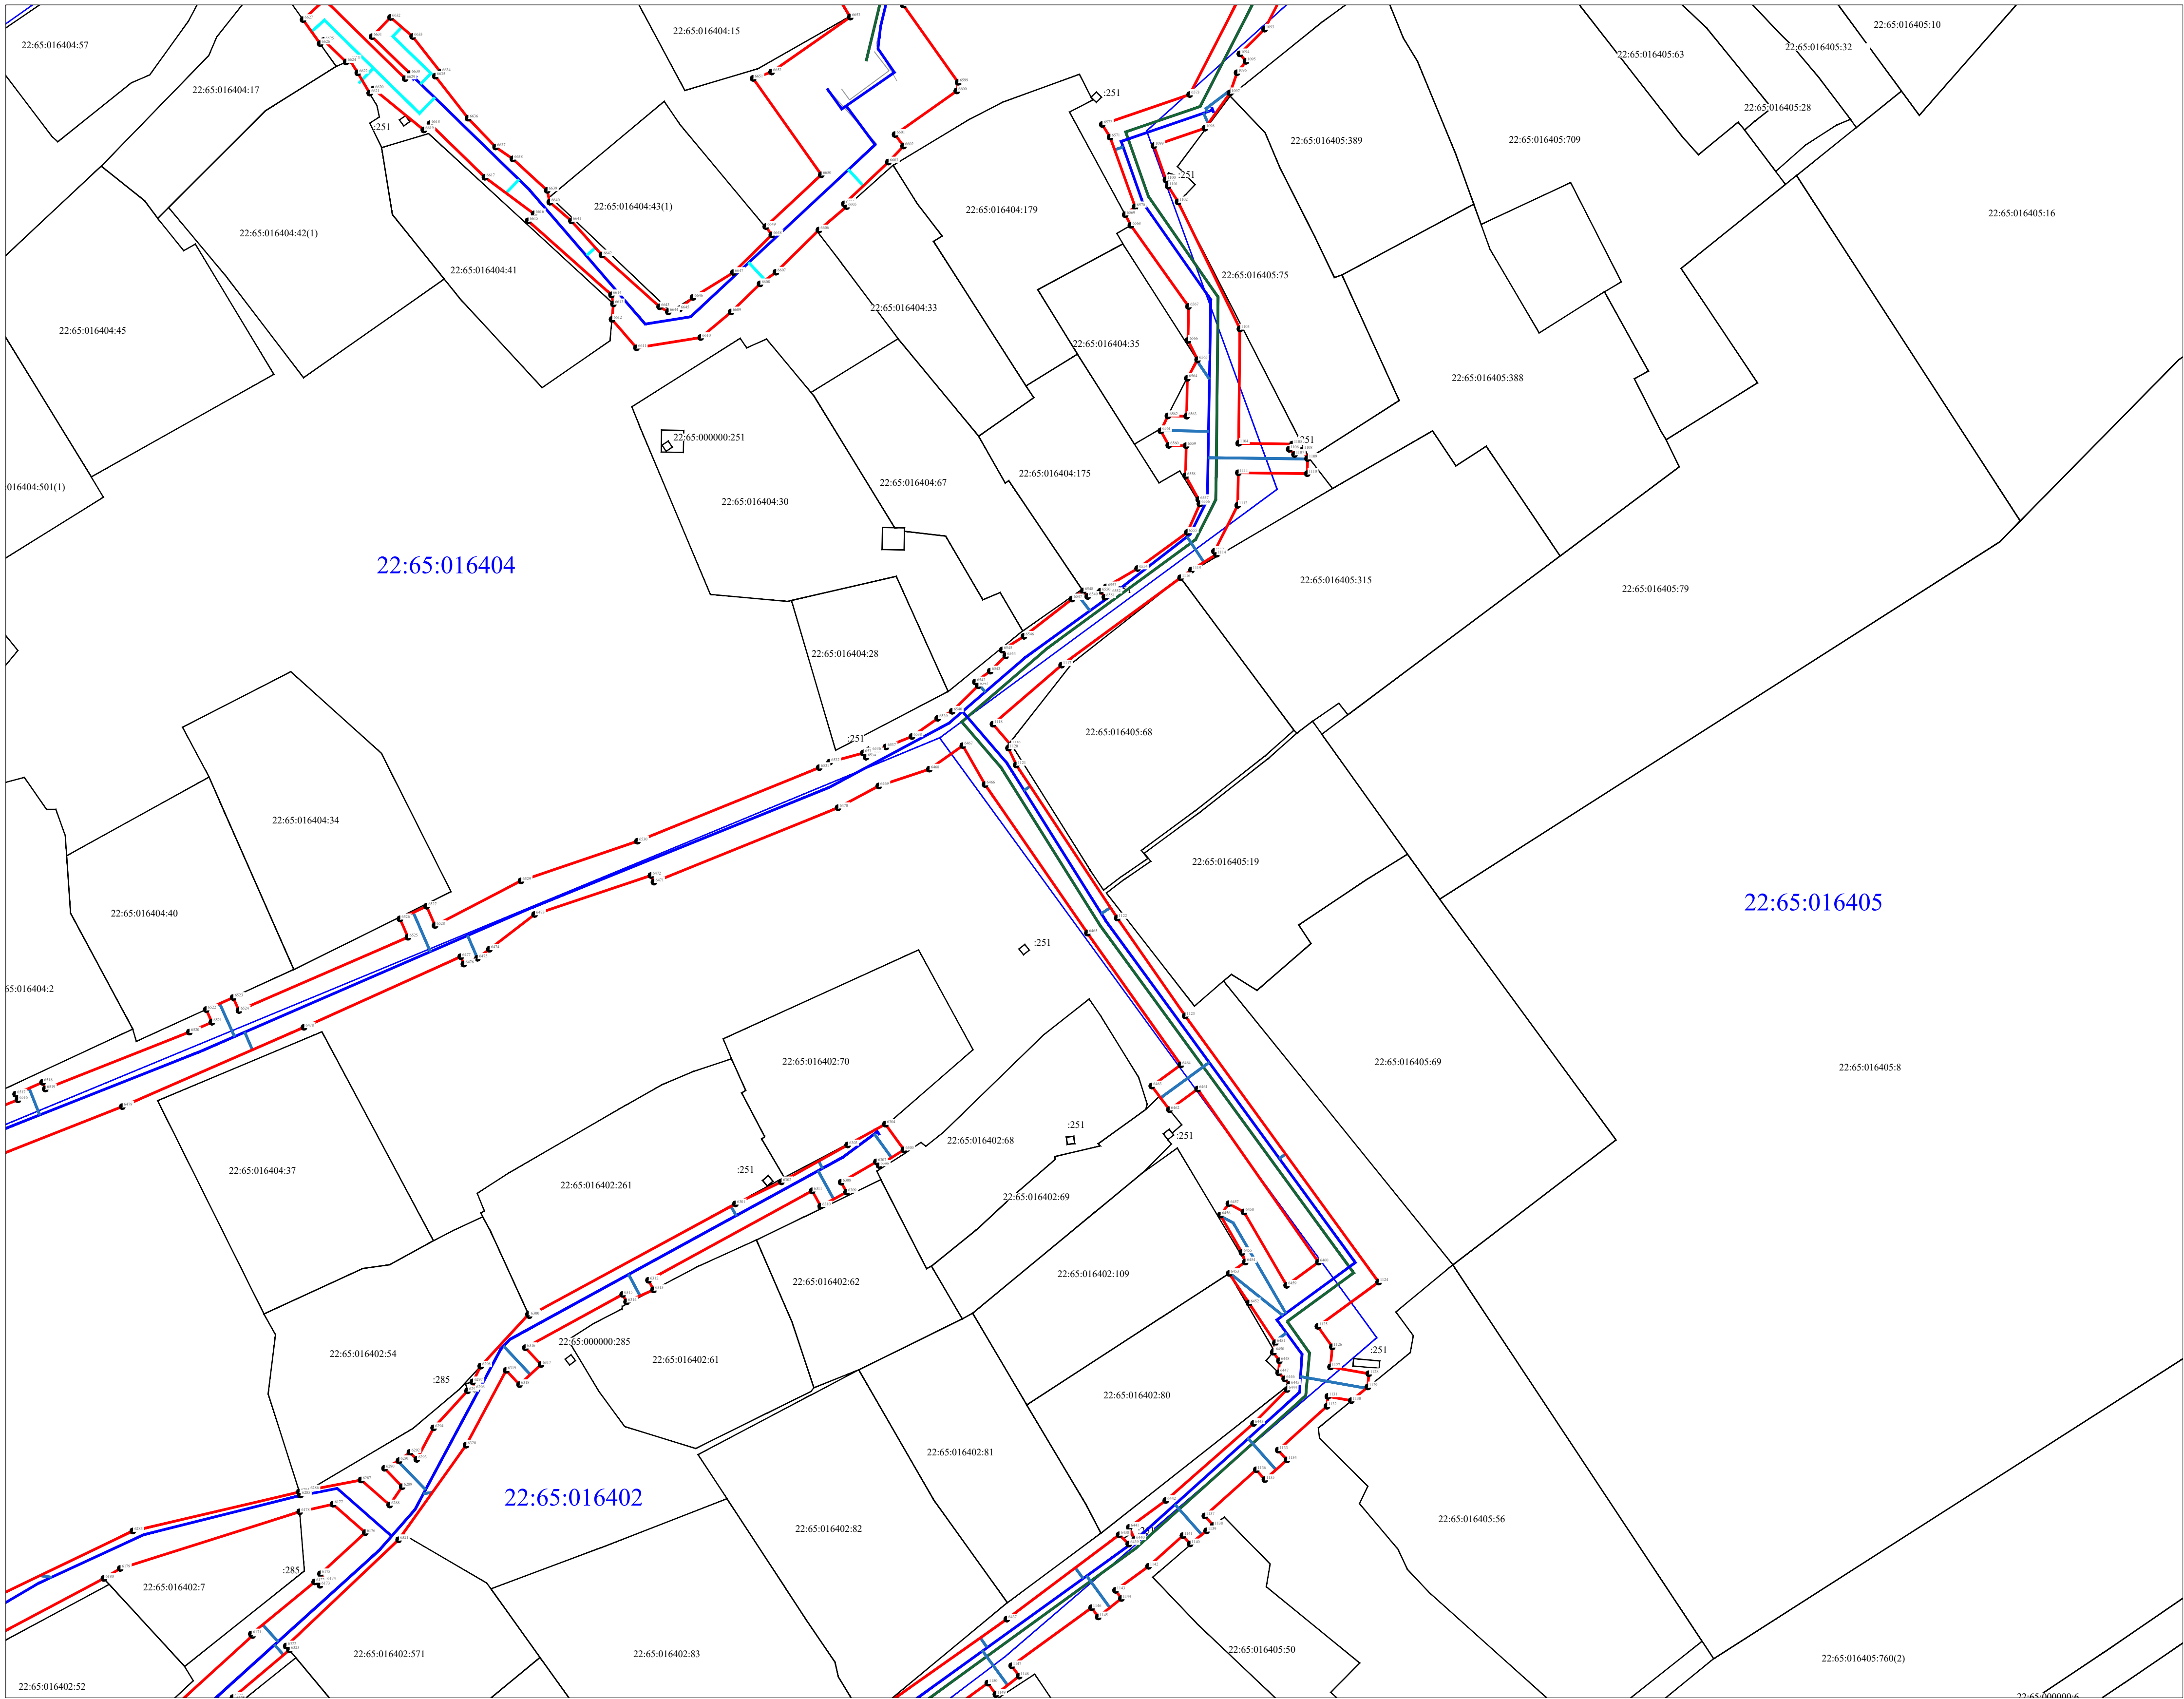


Масштаб 1:500

УСЛОВНЫЕ ОБОЗНАЧЕНИЯ

- проектные границы публичного сервитута;
- проектные местоположение инженерного сооружения (линейный объект: "Распределительный газопровод высокого давления II категории (от 0,3 до 0,6 МПа) в г. Бийске Алтайского края (Закольцовка ГРС-2 и ГРС-3). 3 очередь"
- проектные местоположение инженерного сооружения (линейный объект: "Распределительный газопровод среднего давления (от 0,005 МПа до 0,3 МПа) в г. Бийске Алтайского края (Закольцовка ГРС-2 и ГРС-3). 3 очередь"
- проектные местоположение инженерного сооружения (линейный объект: "Распределительный газопровод низкого давления (до 0,005 МПа) в г. Бийске Алтайского края (Закольцовка ГРС-2 и ГРС-3). 3 очередь"
- граница земельного участка, в отношении которого испрашивается публичный сервитут
- 22:65:016522:25 - кадастровый номер земельного участка
- 22:65:016522 - номер кадастрового квартала
- граница кадастрового квартала
- 68 - характерная точка границы публичного сервитута.


Схема расположения листов

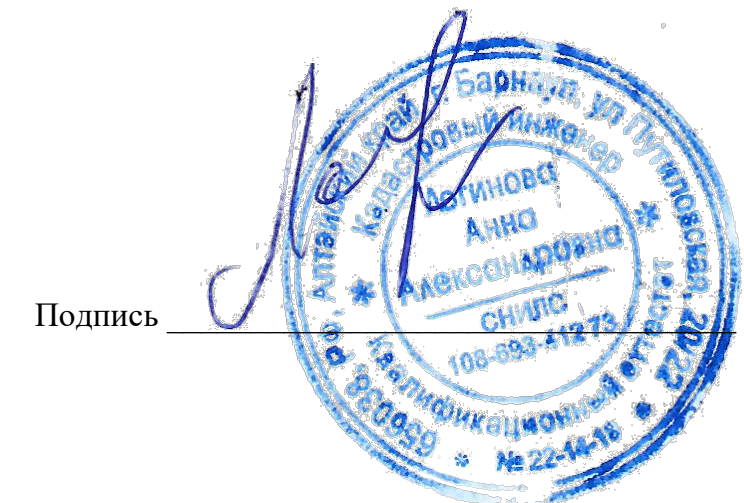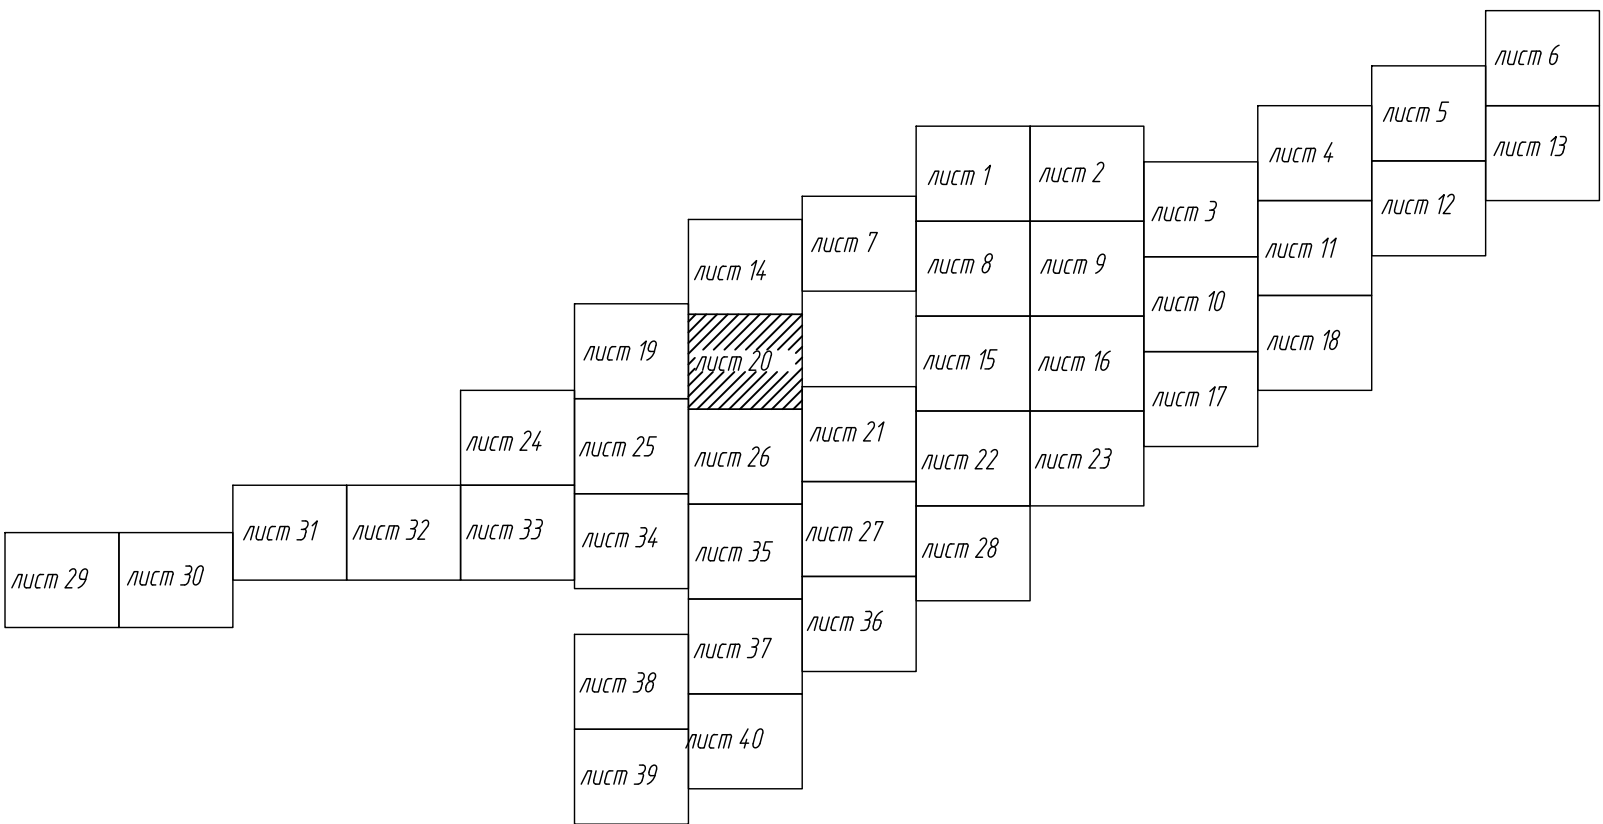

Подпись _____

Дата " 13 " июля 2026 г.

Место для оттиска печати (при наличии) лица, составляющего описание местоположения границ объекта

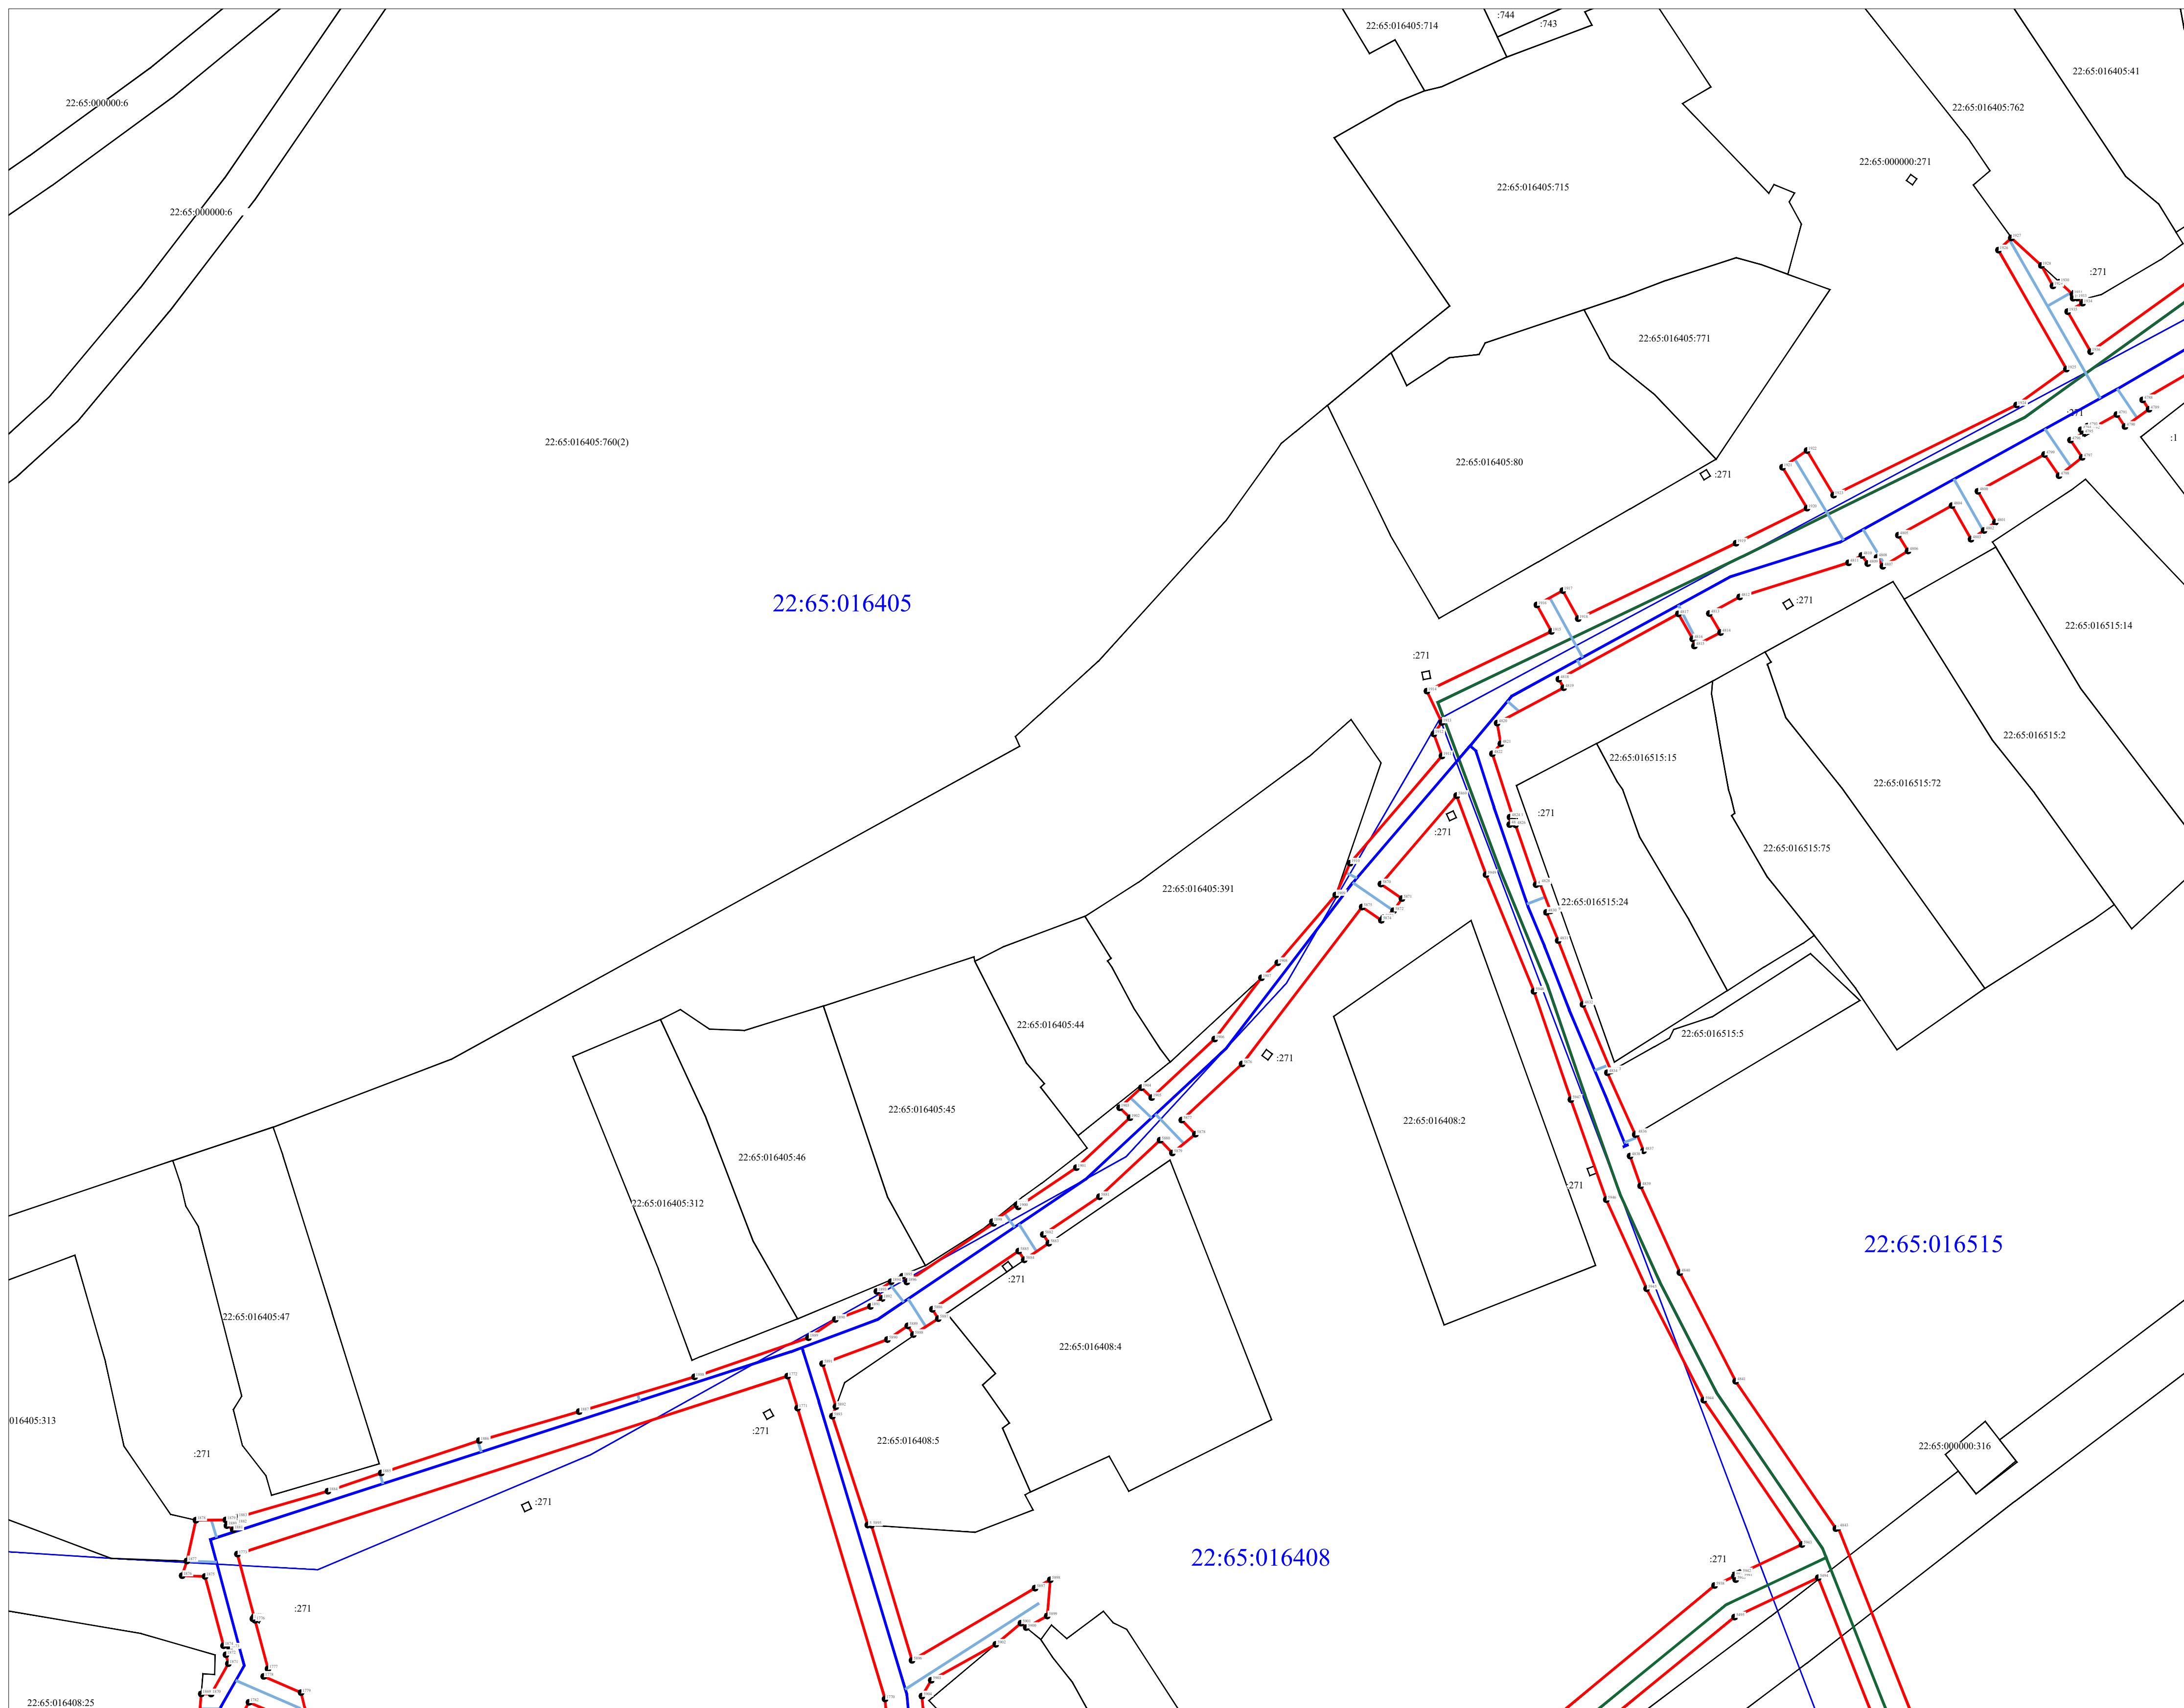

Масштаб 1:500

- - проектные границы публичного сервитута;
- - проектное местоположение инженерного сооружения (линейный объект: "Распределительный газопровод высокого давления II категории (от 0,3 до 0,6 МПа) в г. Бийске Алтайского края (Закольцовка ГРС-2 и ГРС-3). 3 очередь"
- - проектное местоположение инженерного сооружения (линейный объект: "Распределительный газопровод среднего давления (от 0,005 МПа до 0,3 МПа) в г. Бийске Алтайского края (Закольцовка ГРС-2 и ГРС-3). 3 очередь"
- - проектное местоположение инженерного сооружения (линейный объект: "Распределительный газопровод низкого давления (до 0,005 МПа) в г. Бийске Алтайского края (Закольцовка ГРС-2 и ГРС-3). 3 очередь"
- - граница земельного участка, в отношении которого испрашивается публичный сервитут

22:65:016522:25 - кадастровый номер земельного участка

22:65:016522 - номер кадастрового квартала

 - граница кадастрового квартала

● 68 - характерная точка границы публичного сервитута.

The diagram shows a 2D array of 40 elements, labeled from 'элем 1' to 'элем 40'. The elements are arranged in a staircase pattern. The element at row 4, column 3 (index 11) is shaded with diagonal lines and labeled 'элем 11'.

Подпись


Дата " 13 " июля 2026 г.

Место для оттиска печати (при наличии) лица, составляющего описание местоположения границ объекта

Утверждено _____

от "___" _____ 20__ г. №

Графическое описание местоположения границ публичного сервитута
Схема расположения границ публичного сервитута

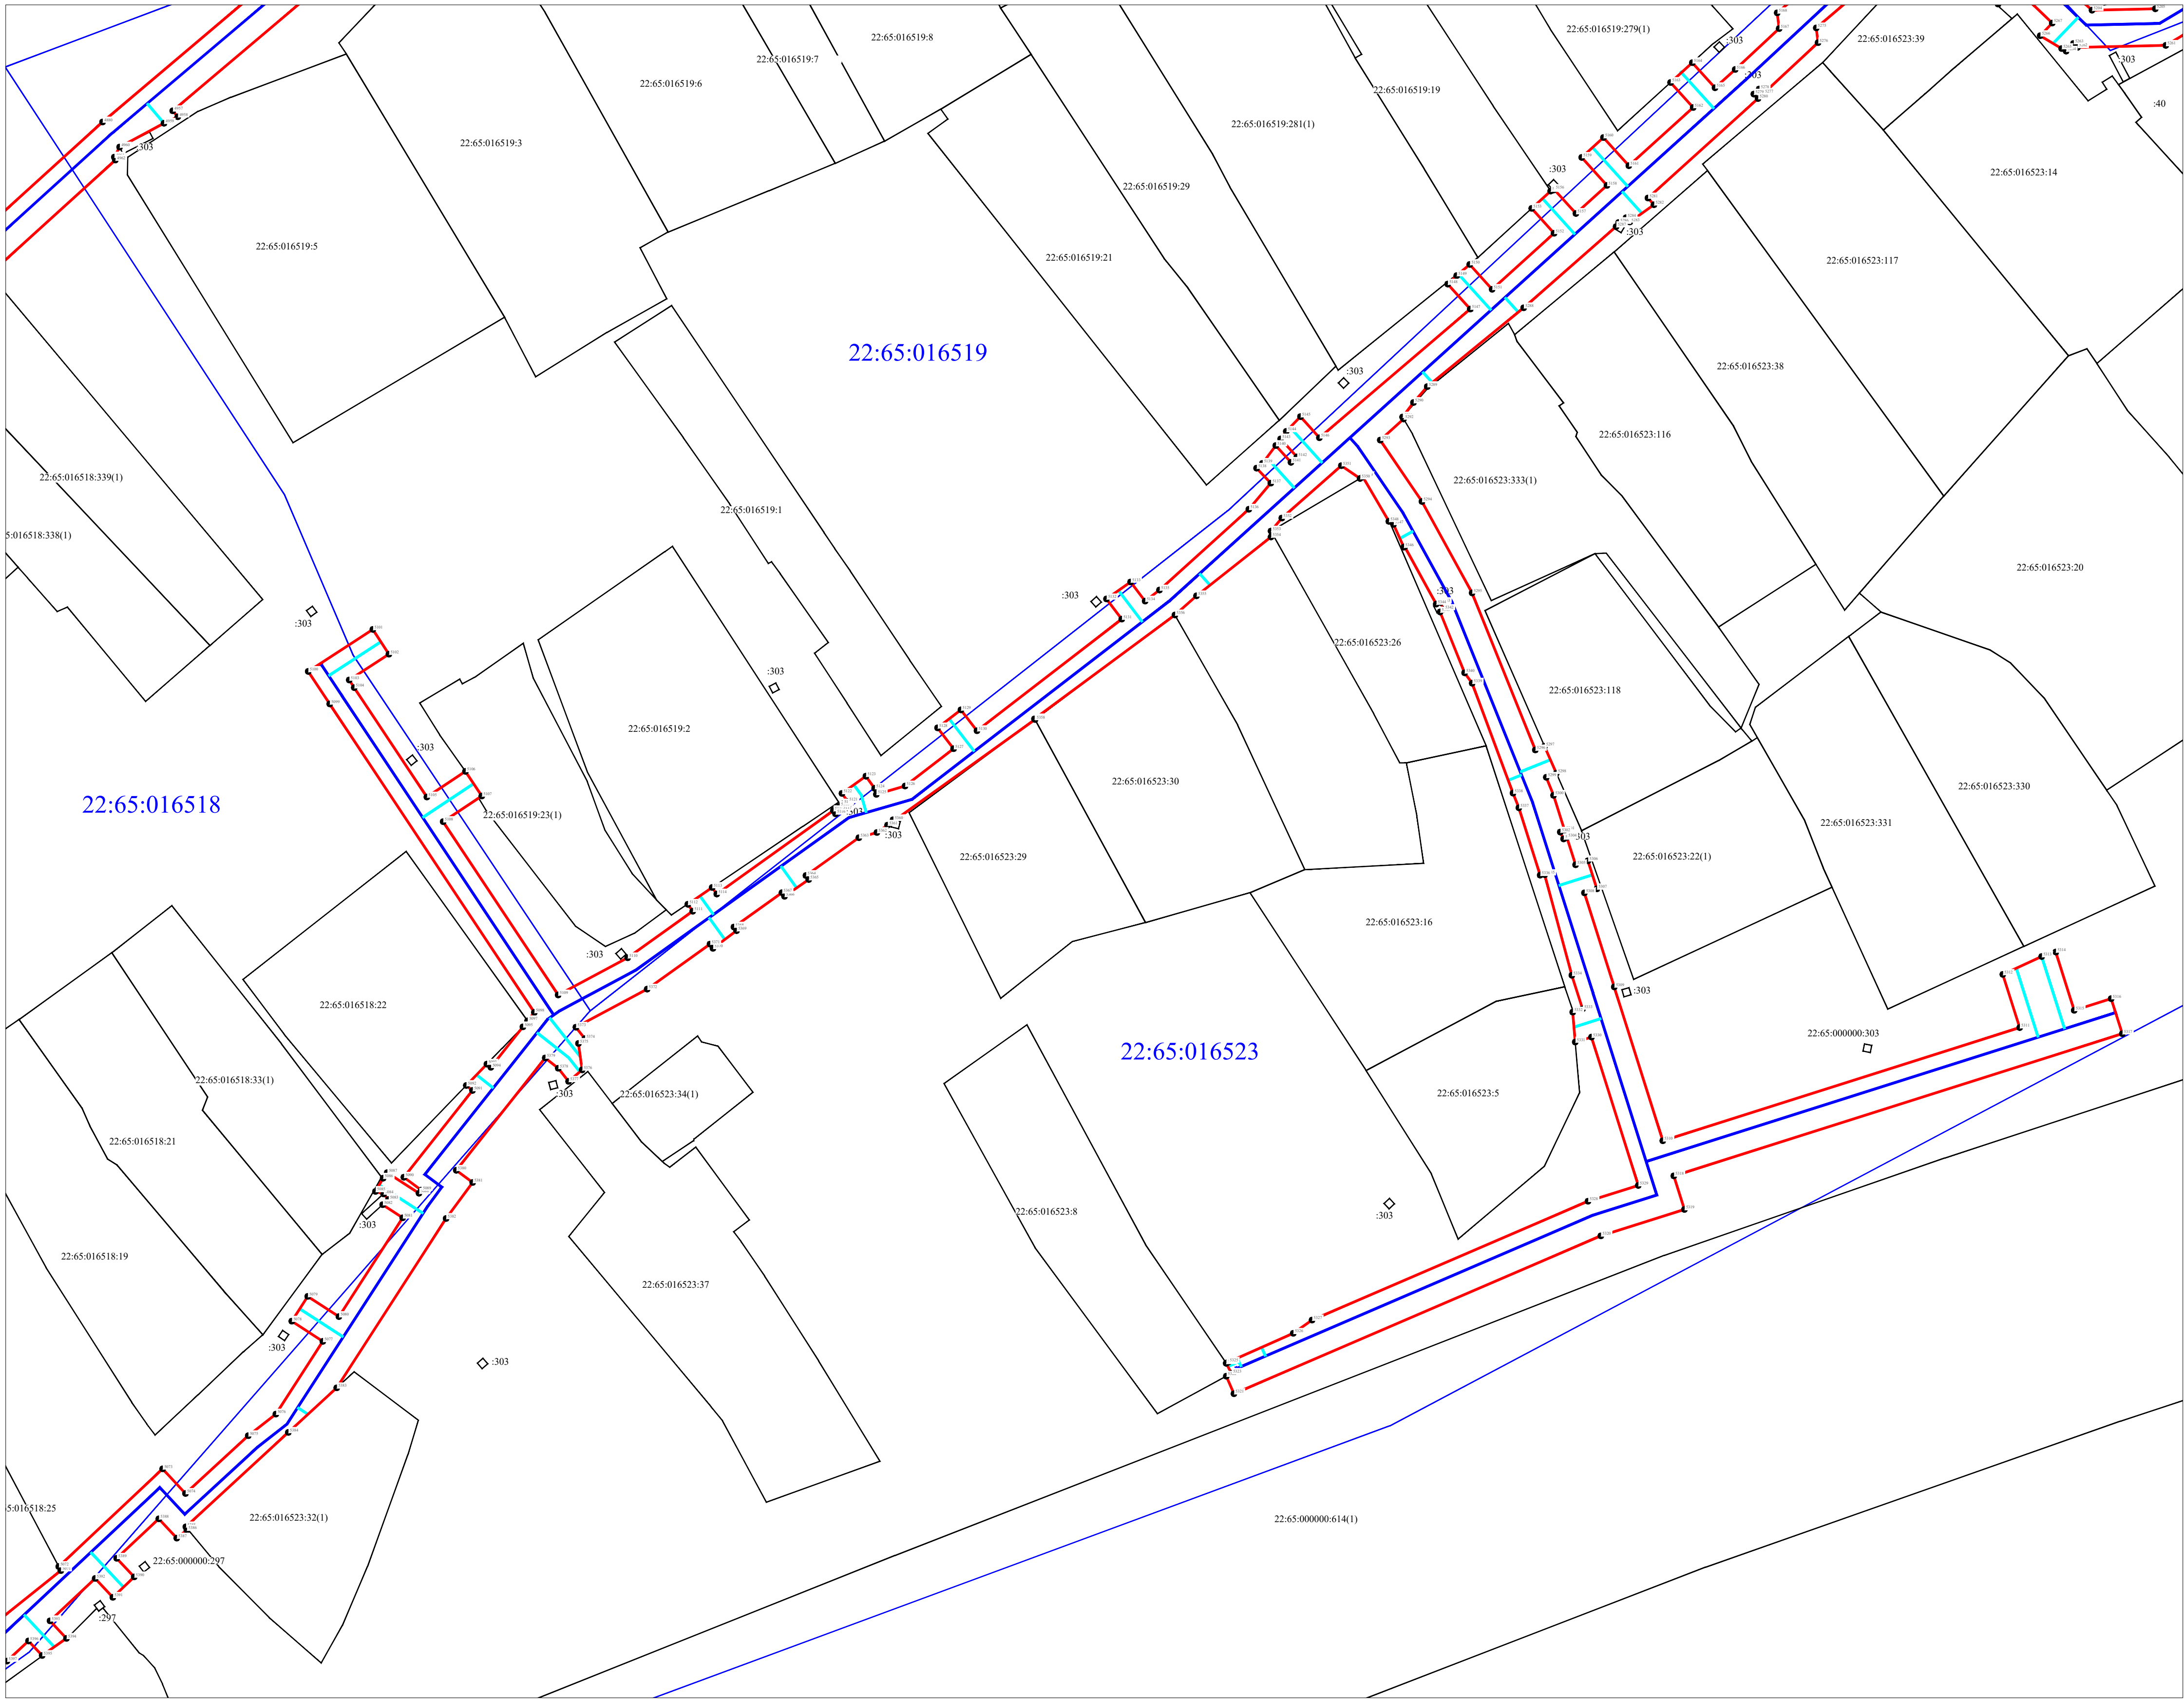


Масштаб 1:500

УСЛОВНЫЕ ОБОЗНАЧЕНИЯ

- проектные границы публичного сервитута;
- проектные местоположение инженерного сооружения (линейный объект: "Распределительный газопровод высокого давления II категории (от 0,3 до 0,6 МПа) в г. Бийске Алтайского края (Закольцовка ГРС-2 и ГРС-3). 3 очередь"
- проектные местоположение инженерного сооружения (линейный объект: "Распределительный газопровод среднего давления (от 0,005 МПа до 0,3 МПа) в г. Бийске Алтайского края (Закольцовка ГРС-2 и ГРС-3). 3 очередь"
- проектные местоположение инженерного сооружения (линейный объект: "Распределительный газопровод низкого давления (до 0,005 МПа) в г. Бийске Алтайского края (Закольцовка ГРС-2 и ГРС-3). 3 очередь"
- граница земельного участка, в отношении которого испрашивается публичный сервитут
- кадастровый номер земельного участка
- номер кадастрового квартала
- граница кадастрового квартала
- характерная точка границы публичного сервитута.

Схема расположения листов

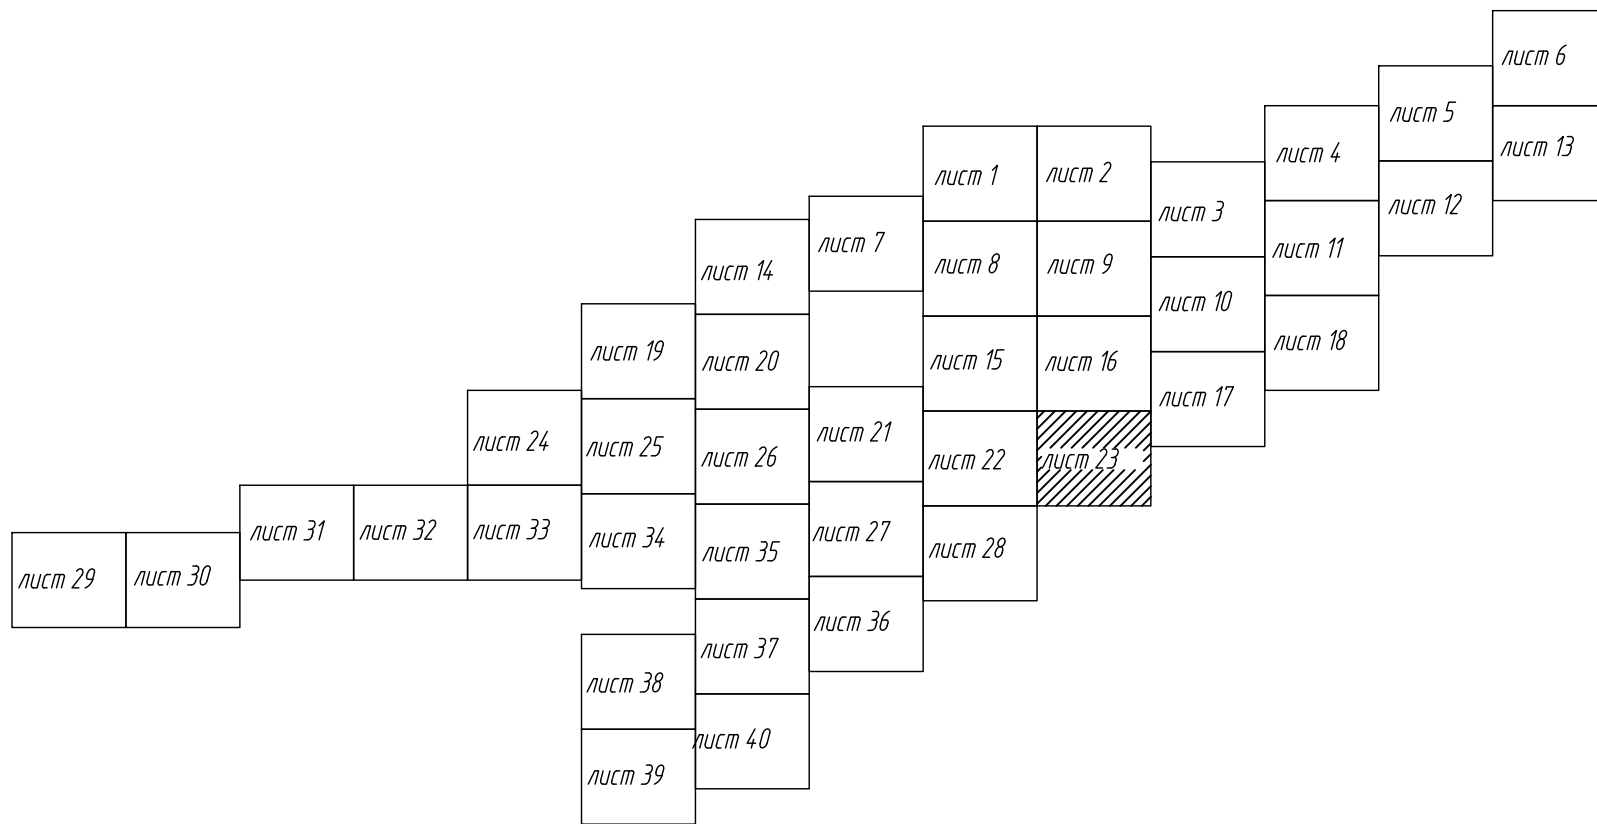

Подпись _____




Дата "13" июля 2026 г.

Место для оттиска печати (при наличии) лица, составляющего описание местоположения границ объекта

Утверждено _____

от "___" _____ 20__ г. №___

Графическое описание местоположения границ публичного сервитута
Схема расположения границ публичного сервитута

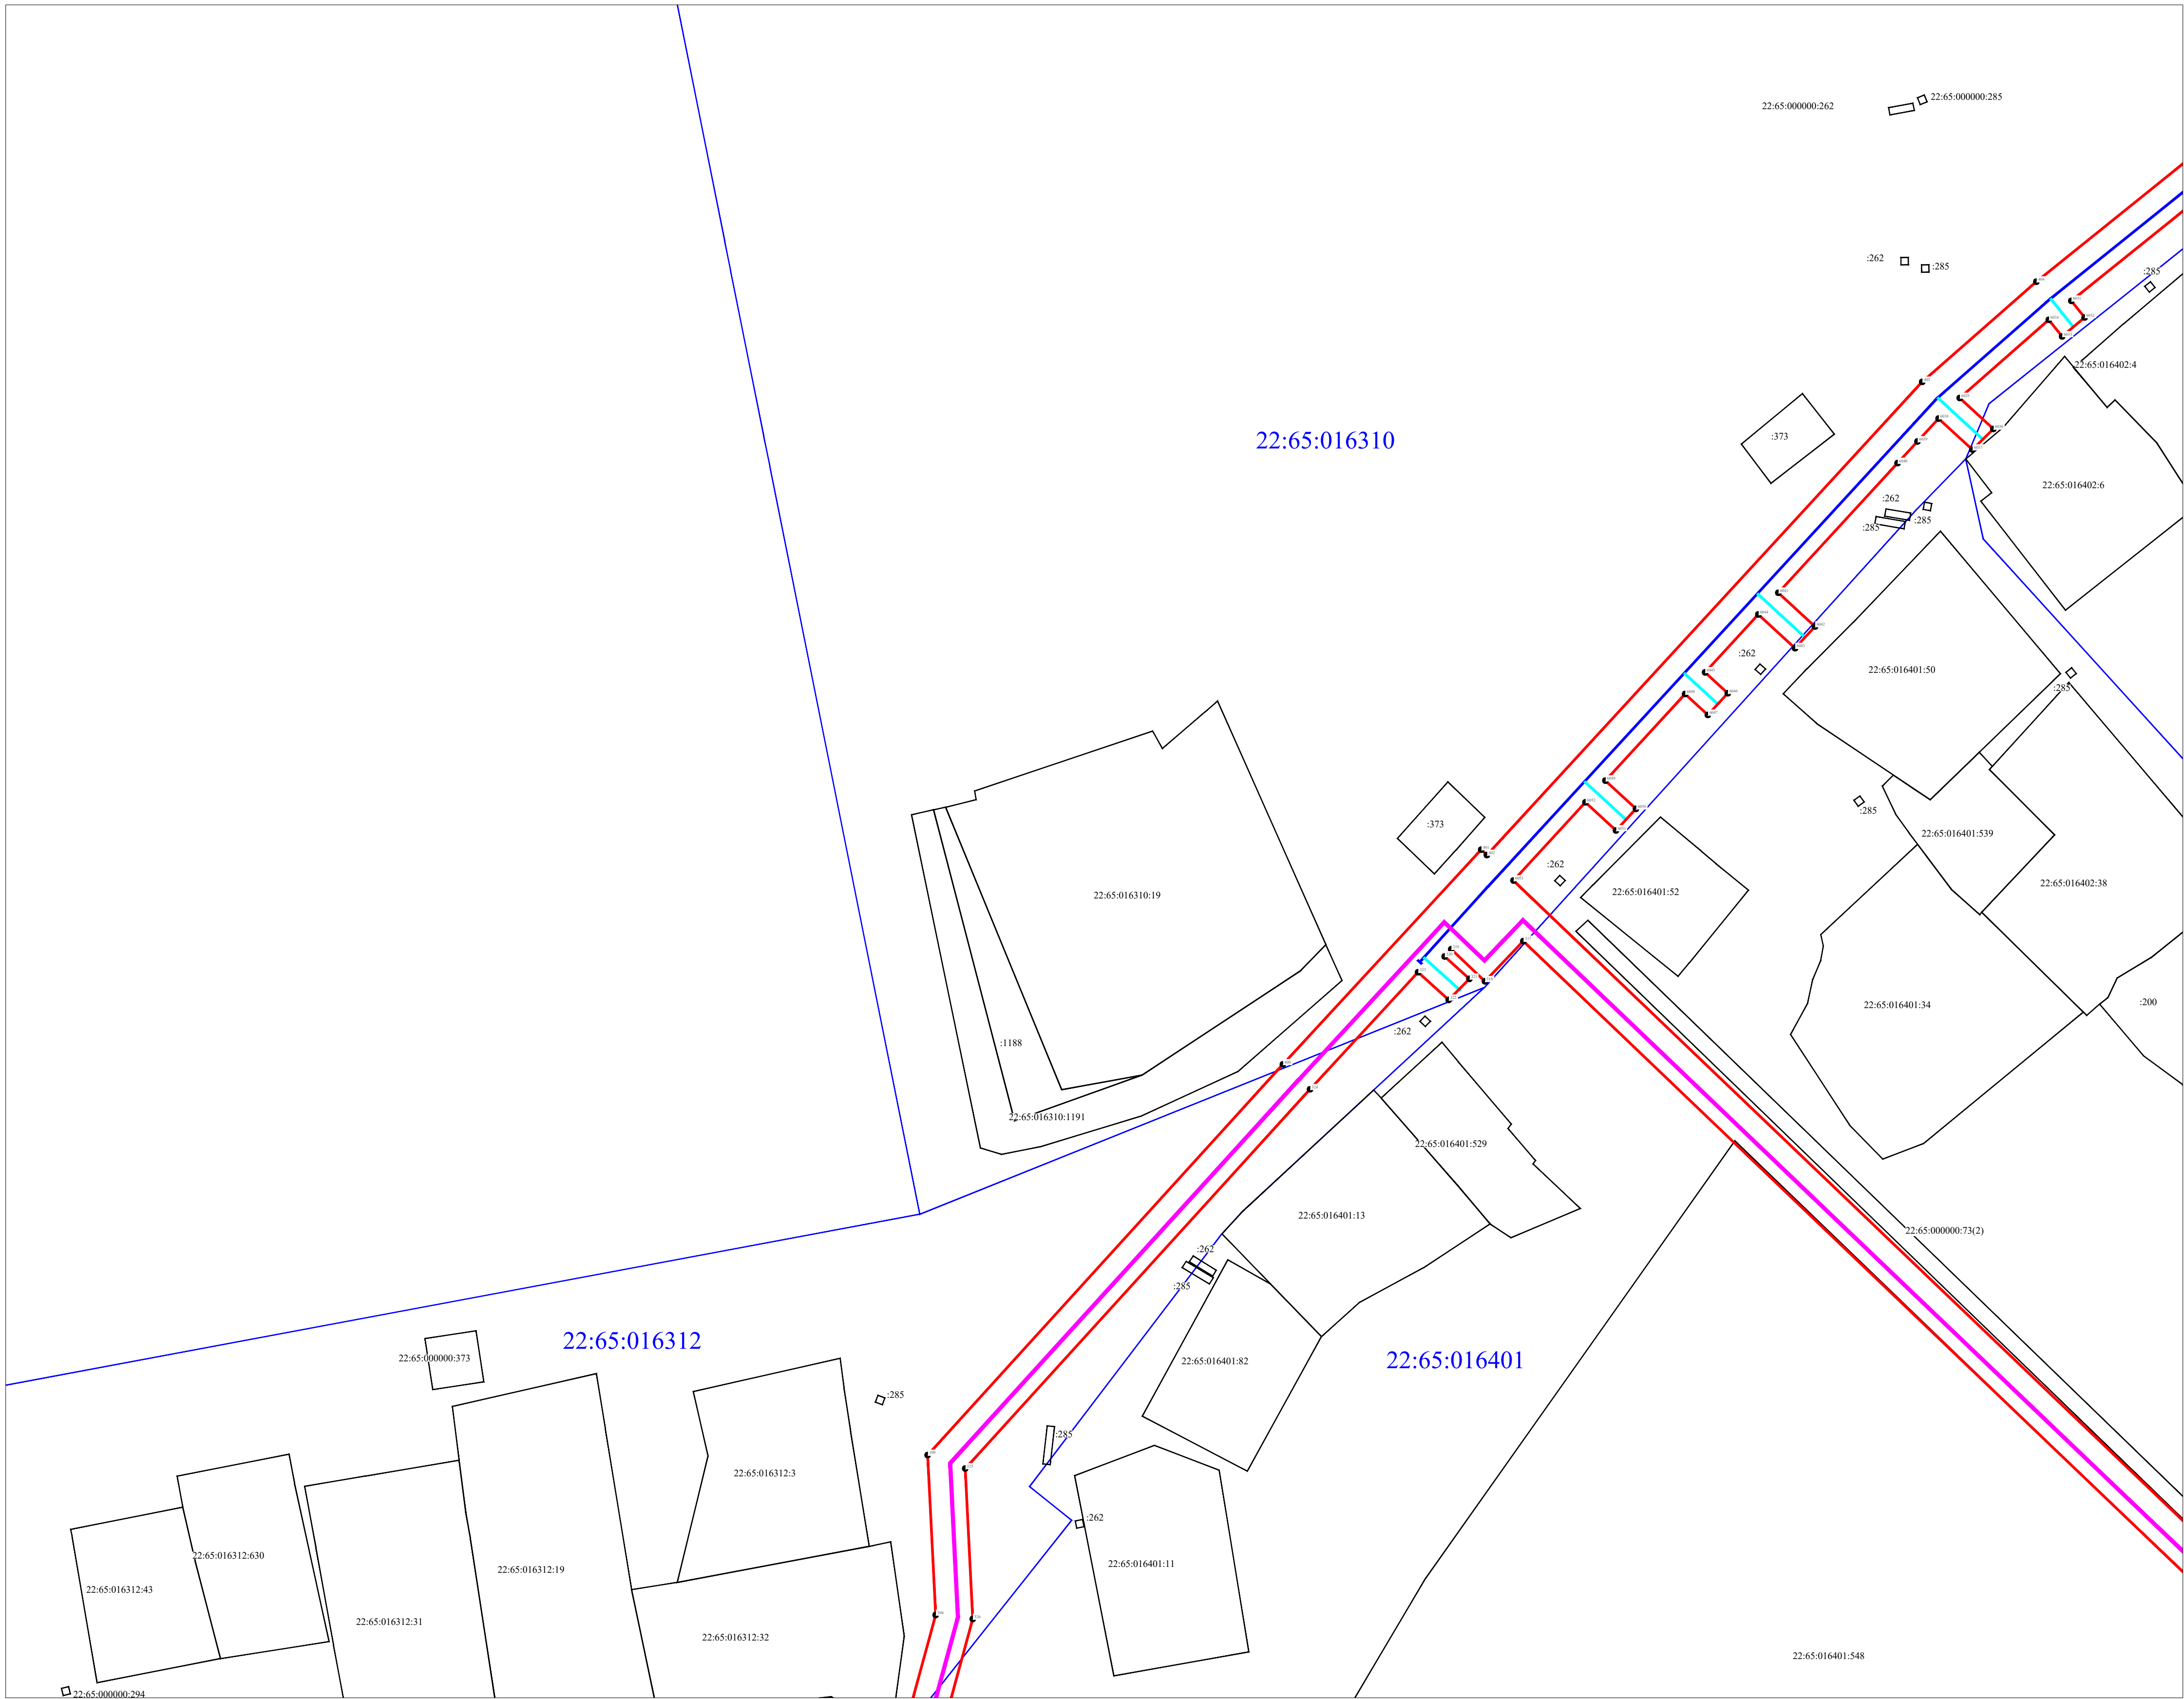


Масштаб 1:500

УСЛОВНЫЕ ОБОЗНАЧЕНИЯ

- проектные границы публичного сервитута;
- проектные местоположение инженерного сооружения (линейный объект: "Распределительный газопровод высокого давления II категории (от 0,3 до 0,6 МПа) в г. Бийске Алтайского края (Закольцовка ГРС-2 и ГРС-3). 3 очередь"
- проектные местоположение инженерного сооружения (линейный объект: "Распределительный газопровод среднего давления (от 0,005 МПа до 0,3 МПа) в г. Бийске Алтайского края (Закольцовка ГРС-2 и ГРС-3). 3 очередь"
- проектные местоположение инженерного сооружения (линейный объект: "Распределительный газопровод низкого давления (до 0,005 МПа) в г. Бийске Алтайского края (Закольцовка ГРС-2 и ГРС-3). 3 очередь"
- граница земельного участка, в отношении которого испрашивается публичный сервитут
- кадастровый номер земельного участка
- номер кадастрового квартала
- граница кадастрового квартала
- характерная точка границы публичного сервитута.


Схема расположения листов

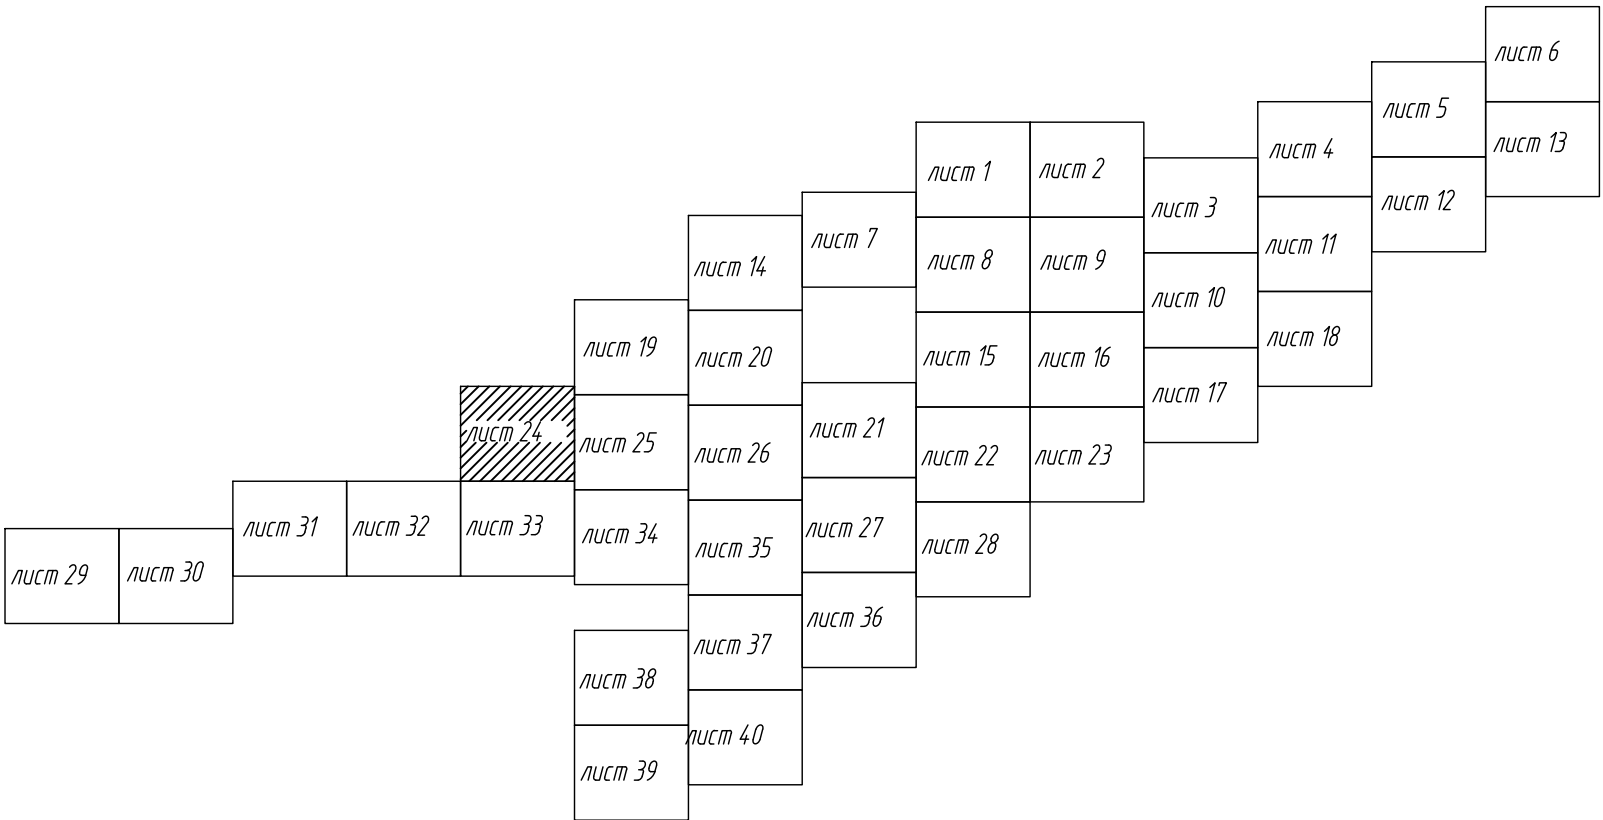

Подпись _____

Дата " 13 " июля 2026 г.

Место для оттиска печати (при наличии) лица, составляющего описание местоположения границ объекта

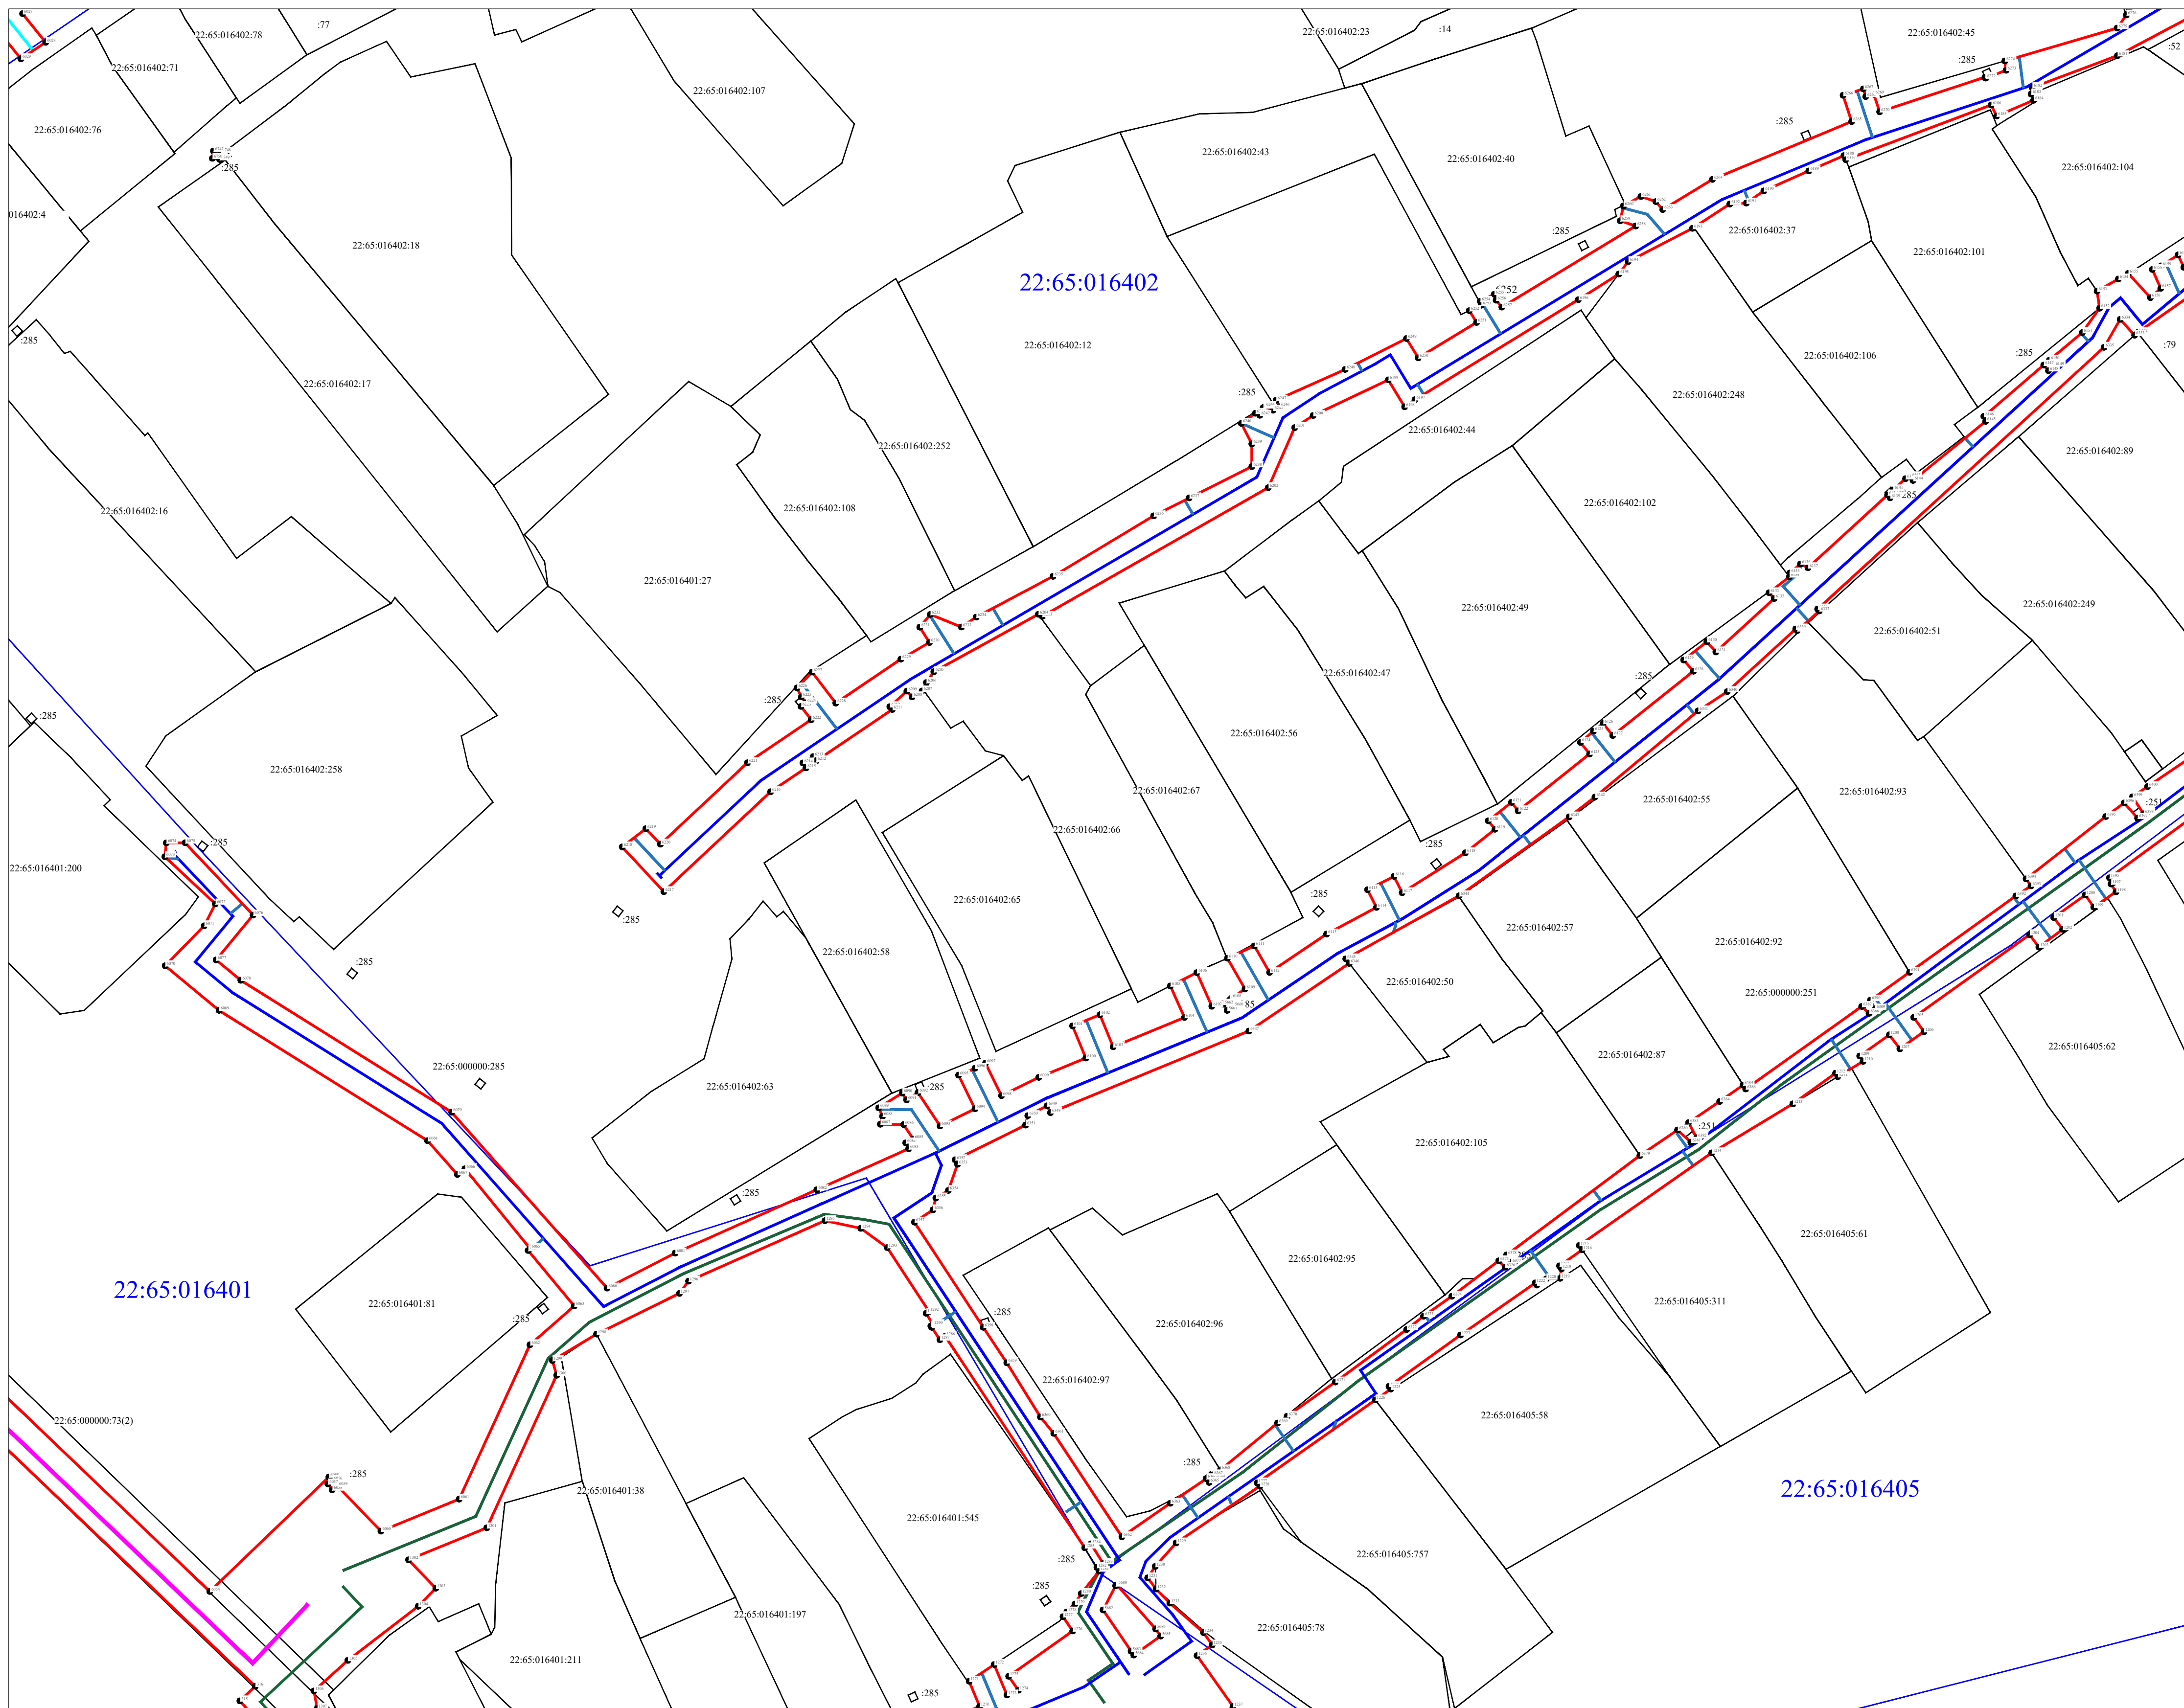

Масштаб 1:500

- - проектные границы публичного сервитута;
- - проектное местоположение инженерного сооружения (линейный объект: "Распределительный газопровод высокого давления II категории (от 0,3 до 0,6 МПа) в г. Бийске Алтайского края (Закольцовка ГРС-2 и ГРС-3). 3 очередь"
- - проектное местоположение инженерного сооружения (линейный объект: "Распределительный газопровод среднего давления (от 0,005 МПа до 0,3 МПа) в г. Бийске Алтайского края (Закольцовка ГРС-2 и ГРС-3). 3 очередь"
- - проектное местоположение инженерного сооружения (линейный объект: "Распределительный газопровод низкого давления (до 0,005 МПа) в г. Бийске Алтайского края (Закольцовка ГРС-2 и ГРС-3). 3 очередь"
- - граница земельного участка, в отношении которого испрашивается публичный сервитут

22:65:016522:25 - кадастровый номер земельного участка

22:65:016522 - номер кадастрового квартала

 - граница кадастрового квартала

● 68 - характерная точка границы публичного сервитута.

Diagram illustrating the layout of a 40-element array in memory. The elements are arranged in a grid-like structure, with each cell labeled "элемент" (element). The elements are numbered 1 through 40. The layout is as follows:

- Row 1: элемент 1, элемент 2, элемент 3, элемент 4, элемент 5, элемент 6
- Row 2: элемент 7, элемент 8, элемент 9, элемент 10, элемент 11, элемент 12, элемент 13
- Row 3: элемент 14, элемент 15, элемент 16, элемент 17, элемент 18, элемент 19, элемент 20, элемент 21
- Row 4: элемент 22, элемент 23, элемент 24, элемент 25, элемент 26, элемент 27, элемент 28, элемент 29, элемент 30, элемент 31, элемент 32, элемент 33, элемент 34, элемент 35, элемент 36, элемент 37, элемент 38, элемент 39, элемент 40

Element 25 is highlighted with a shaded pattern.

Подпись


Дата " 13 " июля 2026 г.

Место для оттиска печати (при наличии) лица, составляющего описание местоположения границ объекта

Утверждено _____

от "___" _____ 20__ г. №

Графическое описание местоположения границ публичного сервитута
Схема расположения границ публичного сервитута

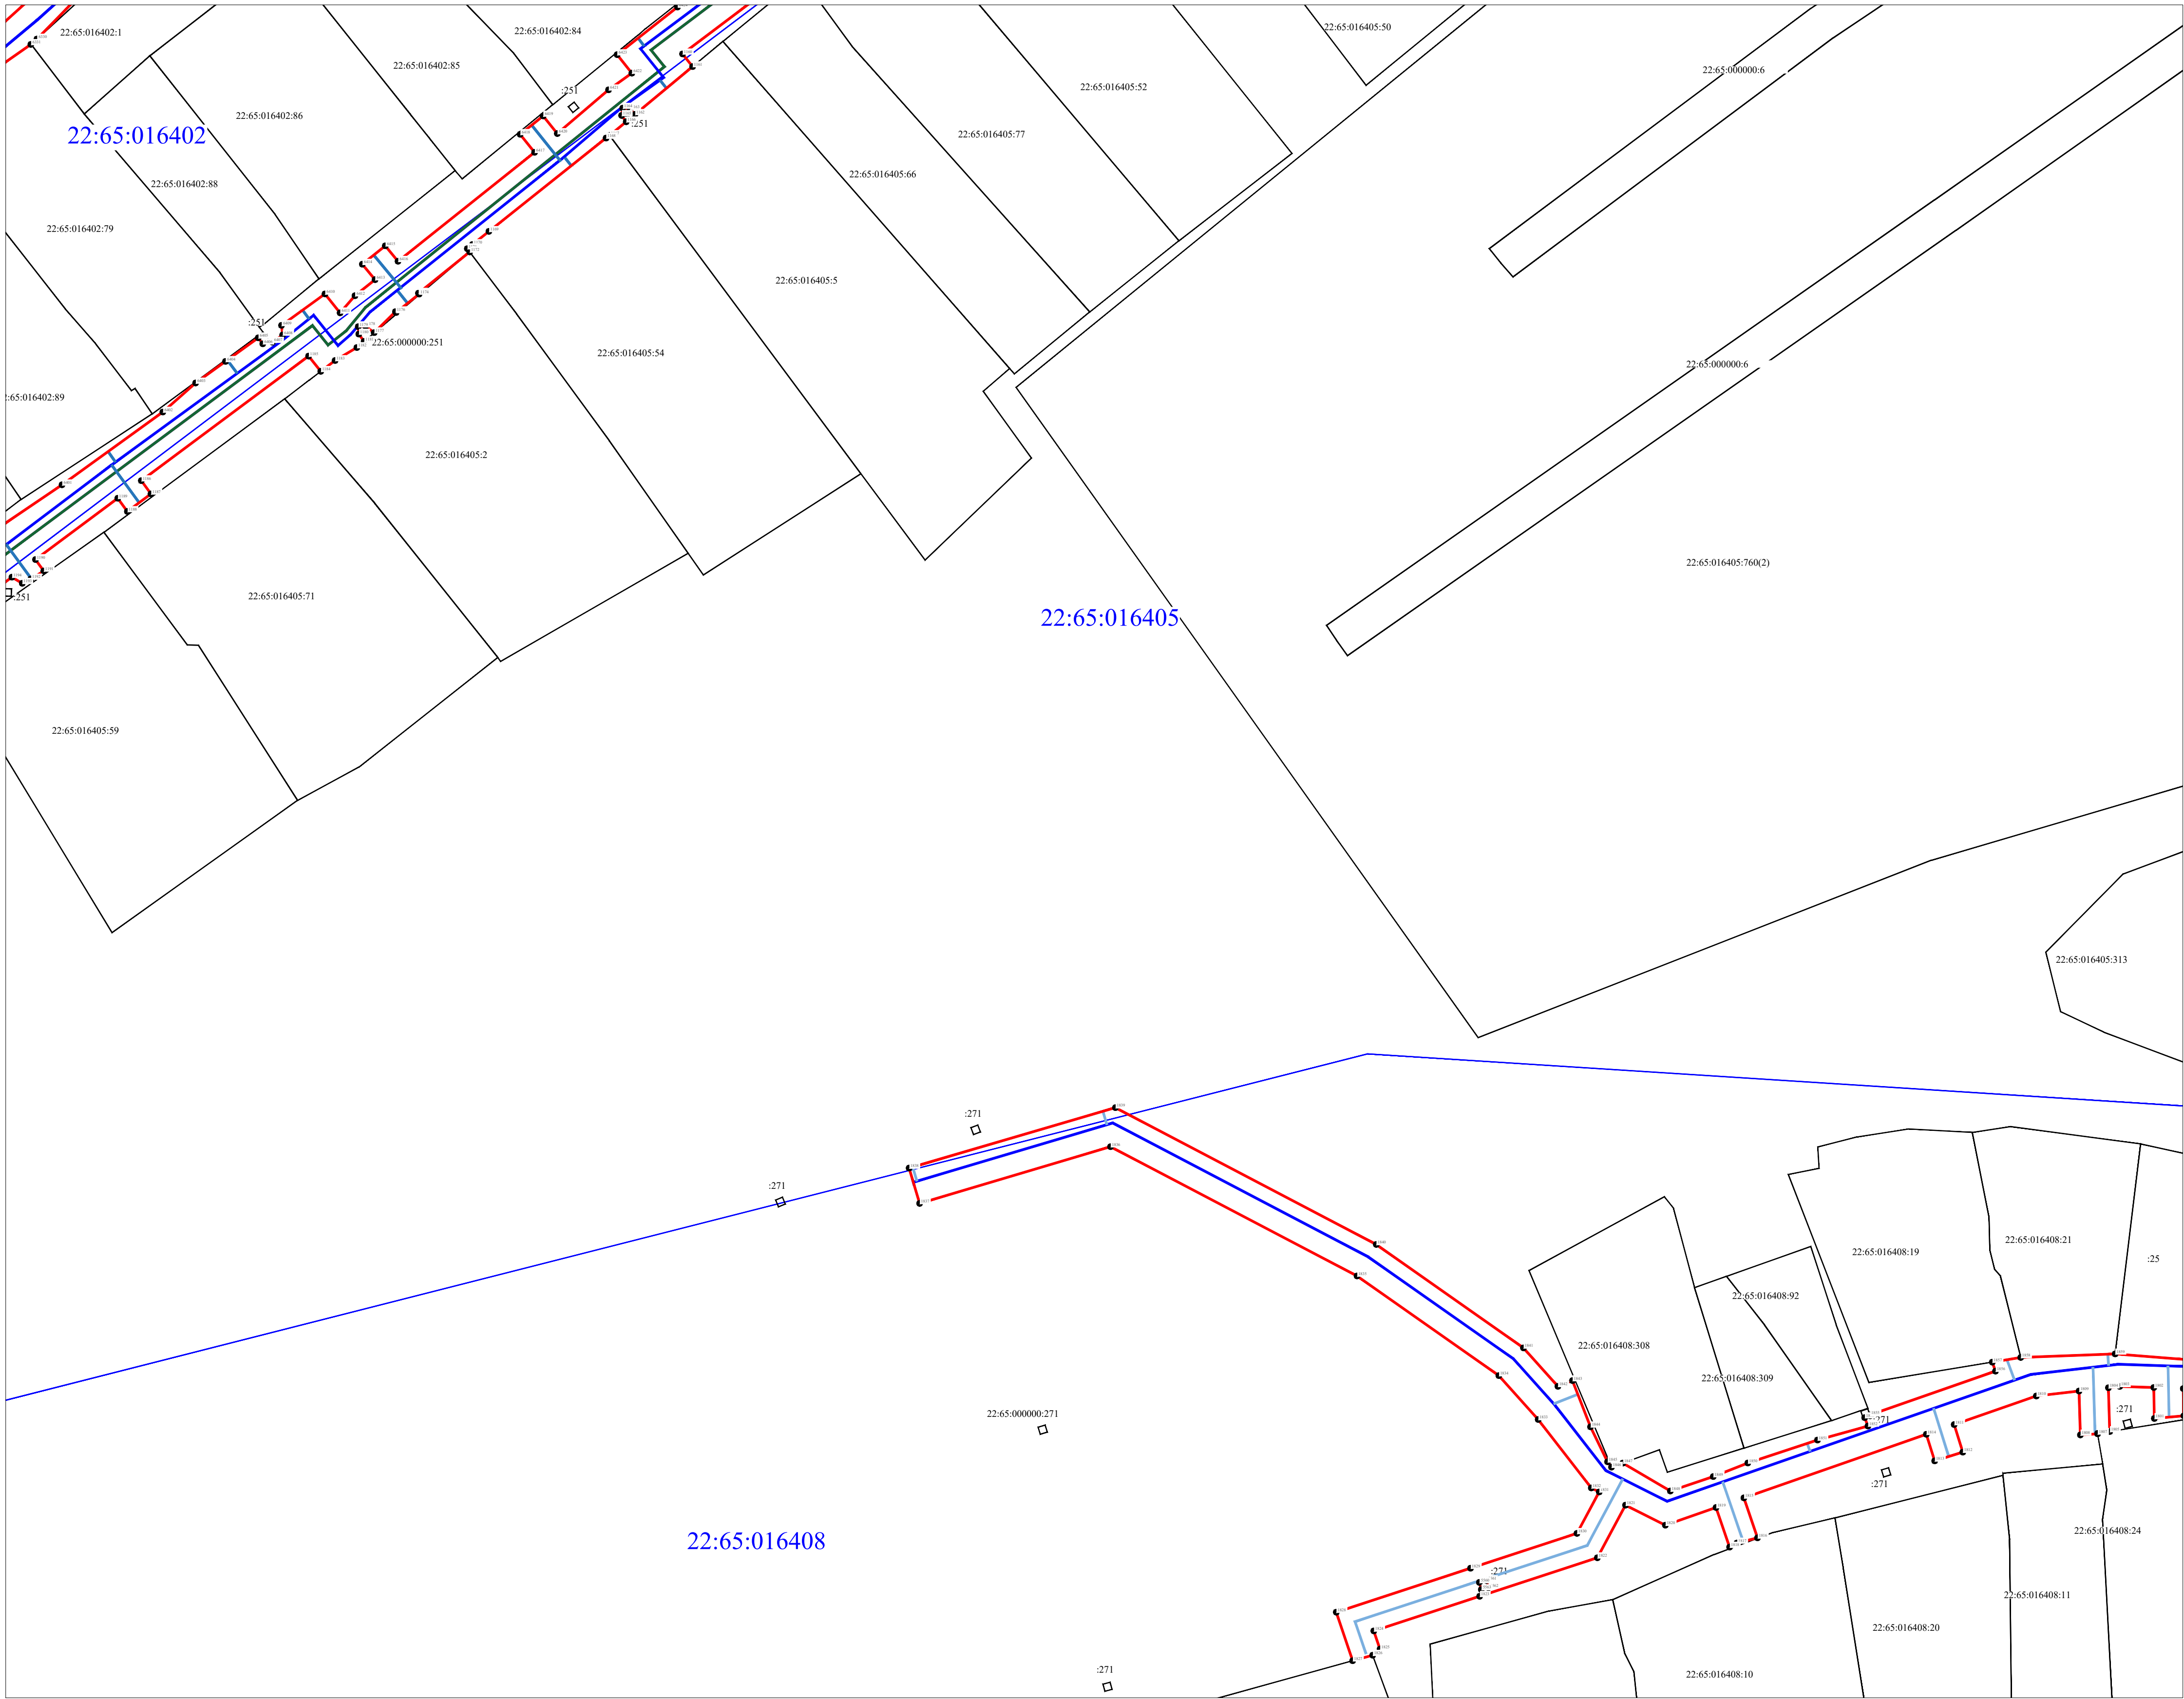


Масштаб 1:500

УСЛОВНЫЕ ОБОЗНАЧЕНИЯ

- проектные границы публичного сервитута;
- проектные местоположение инженерного сооружения (линейный объект: "Распределительный газопровод высокого давления II категории (от 0,3 до 0,6 МПа) в г. Бийске Алтайского края (Закольцовка ГРС-2 и ГРС-3). 3 очередь"
- проектные местоположение инженерного сооружения (линейный объект: "Распределительный газопровод среднего давления (от 0,005 МПа до 0,3 МПа) в г. Бийске Алтайского края (Закольцовка ГРС-2 и ГРС-3). 3 очередь"
- проектные местоположение инженерного сооружения (линейный объект: "Распределительный газопровод низкого давления (до 0,005 МПа) в г. Бийске Алтайского края (Закольцовка ГРС-2 и ГРС-3). 3 очередь"
- граница земельного участка, в отношении которого испрашивается публичный сервитут
- 22:65:016522:25 - кадастровый номер земельного участка
- 22:65:016522 - номер кадастрового квартала
- граница кадастрового квартала
- 68 - характерная точка границы публичного сервитута.

Схема расположения листов

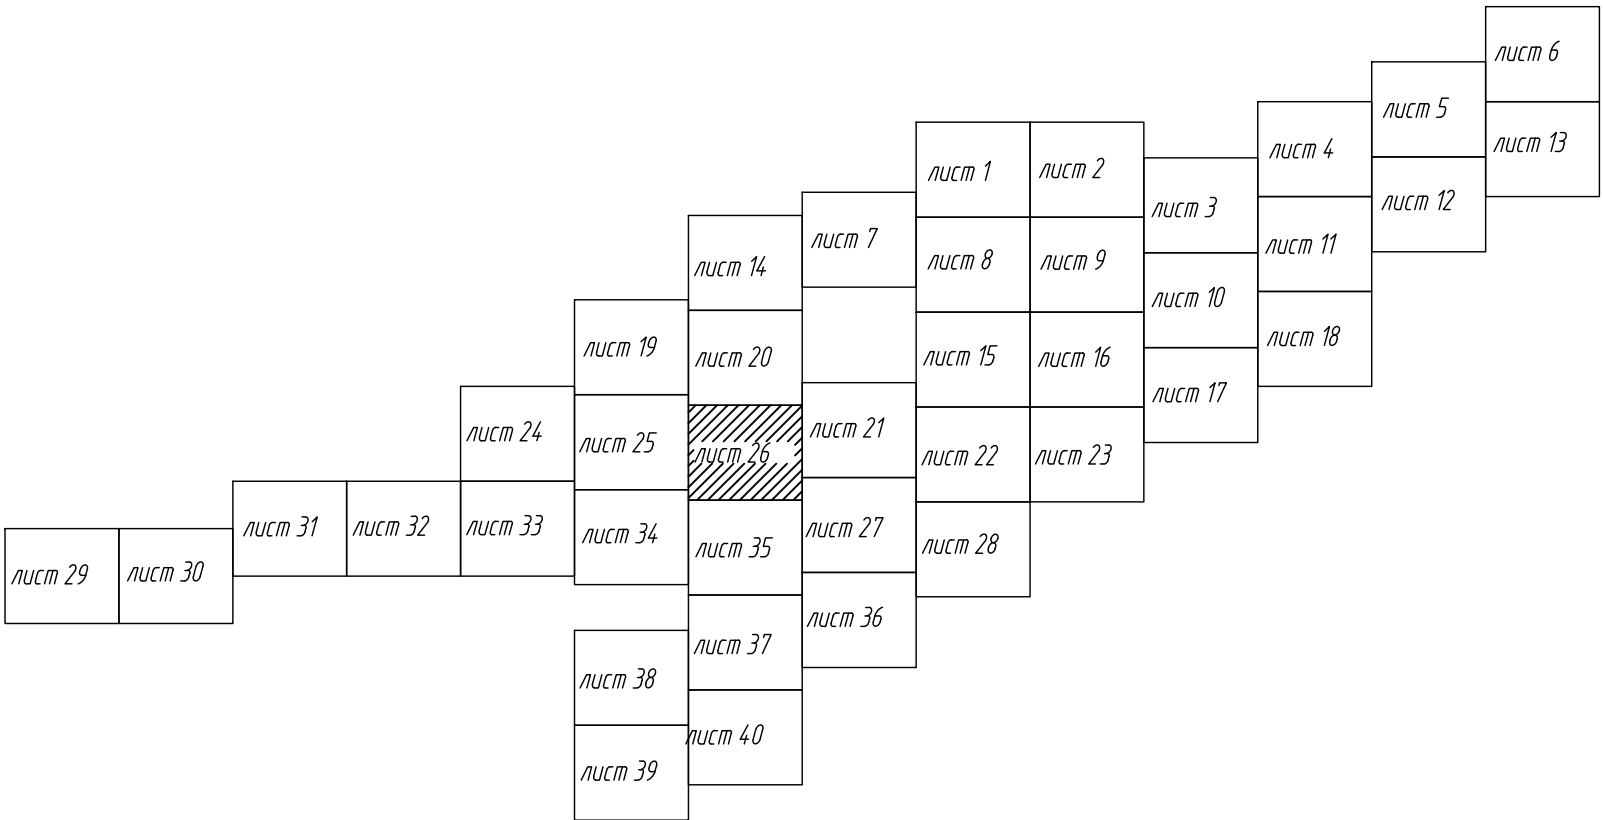

Подпись _____


Дата " 13 " июля 2026 г.

Место для оттиска печати (при наличии) лица, составляющего описание местоположения границ объекта

Утверждено _____

от "___" "___" 20__ г. №___


Графическое описание местоположения границ публичного сервитута
Схема расположения границ публичного сервитута

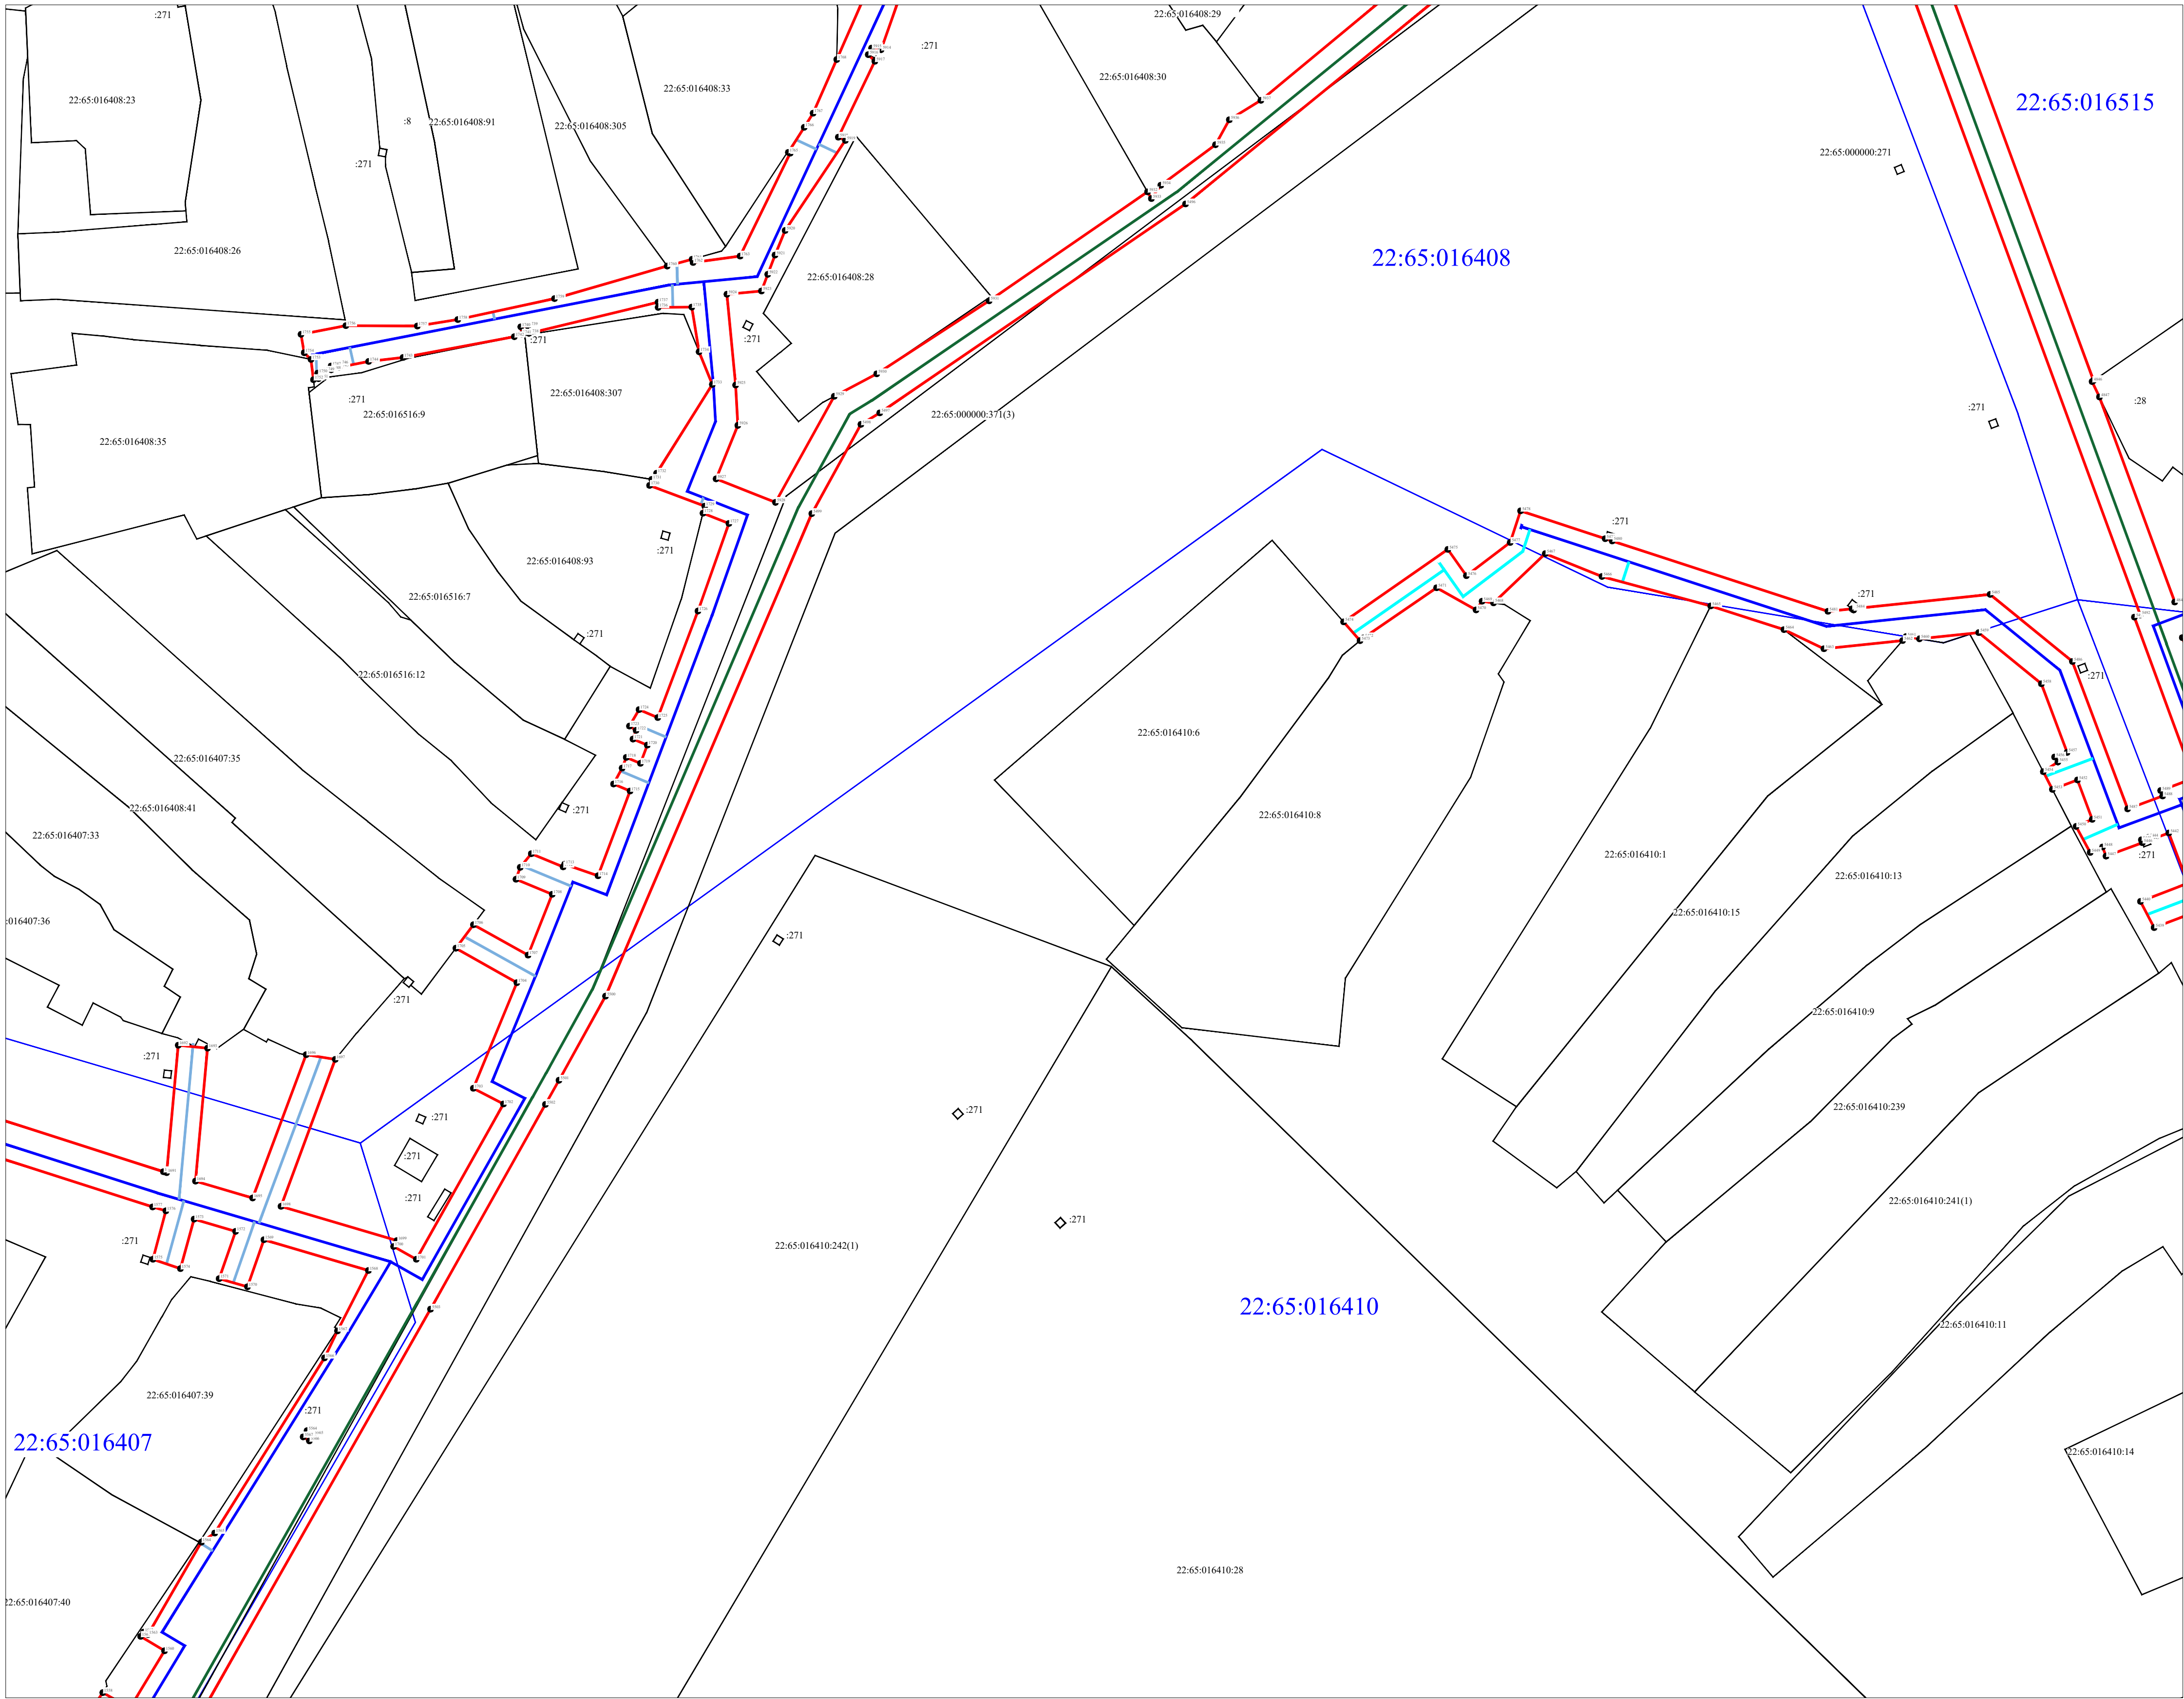

УСЛОВНЫЕ ОБОЗНАЧЕНИЯ

- проектные границы публичного сервитута;
- проектные местоположение инженерного сооружения (линейный объект: "Распределительный газопровод высокого давления II категории (от 0,3 до 0,6 МПа) в г. Бийске Алтайского края (Закольцовка ГРС-2 и ГРС-3). 3 очередь"
- проектные местоположение инженерного сооружения (линейный объект: "Распределительный газопровод среднего давления (от 0,005 МПа до 0,3 МПа) в г. Бийске Алтайского края (Закольцовка ГРС-2 и ГРС-3). 3 очередь"
- проектные местоположение инженерного сооружения (линейный объект: "Распределительный газопровод низкого давления (до 0,005 МПа) в г. Бийске Алтайского края (Закольцовка ГРС-2 и ГРС-3). 3 очередь"
- граница земельного участка, в отношении которого испрашивается публичный сервитут
- кадастровый номер земельного участка
- номер кадастрового квартала
- граница кадастрового квартала
- характерная точка границы публичного сервитута.

Схема расположения листов

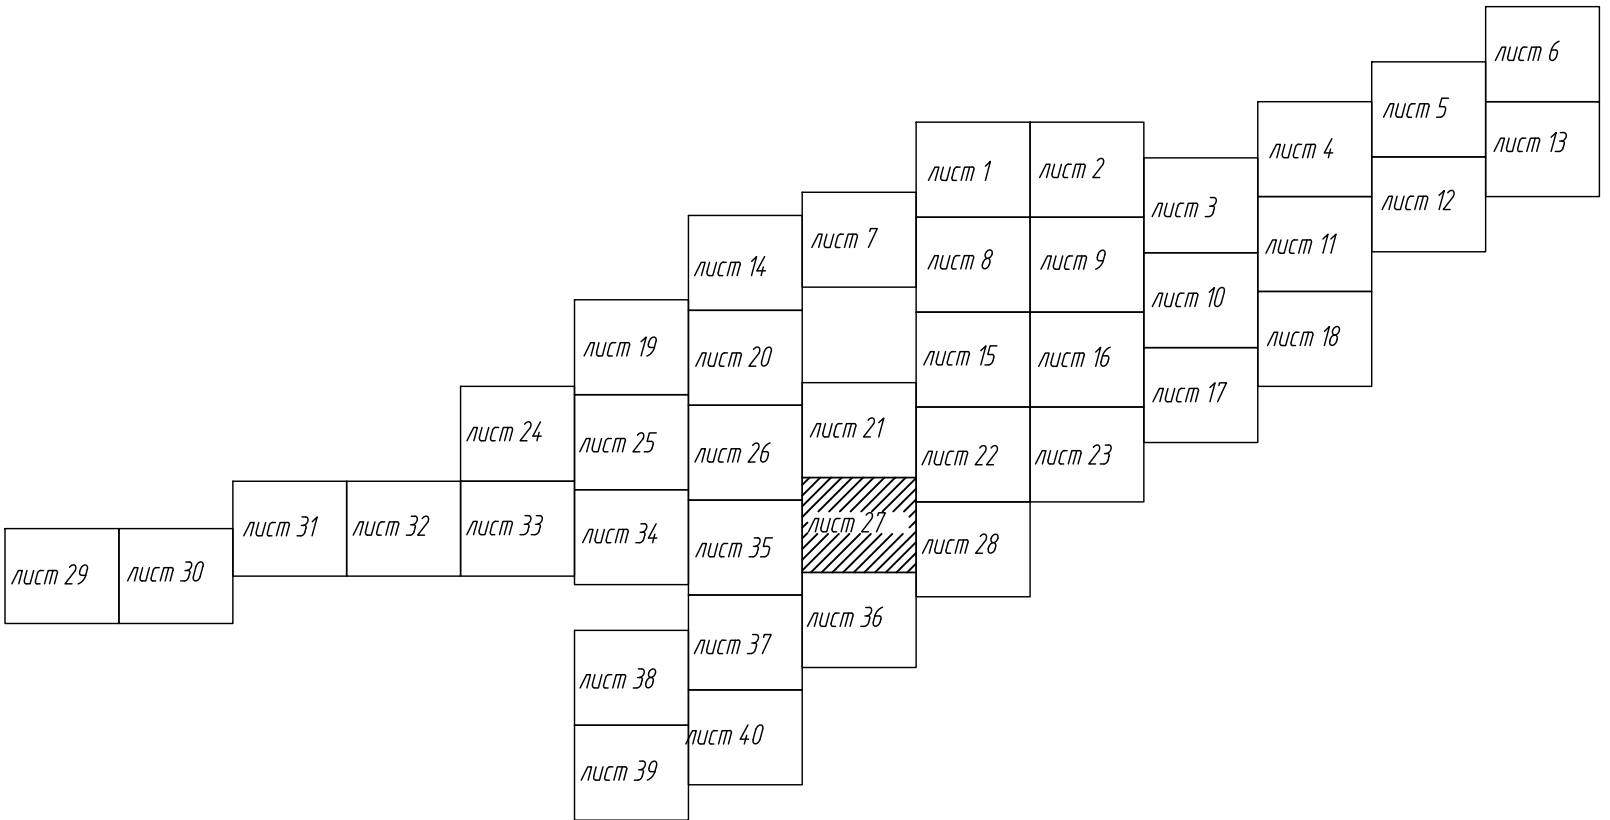

Масштаб 1:500

Подпись _____




Дата "13" "июля" 2026 г.

Место для оттиска печати (при наличии) лица, составляющего описание местоположения границ объекта

Утверждено _____

от "___" _____ 20__ г. №


Графическое описание местоположения границ публичного сервитута
Схема расположения границ публичного сервитута

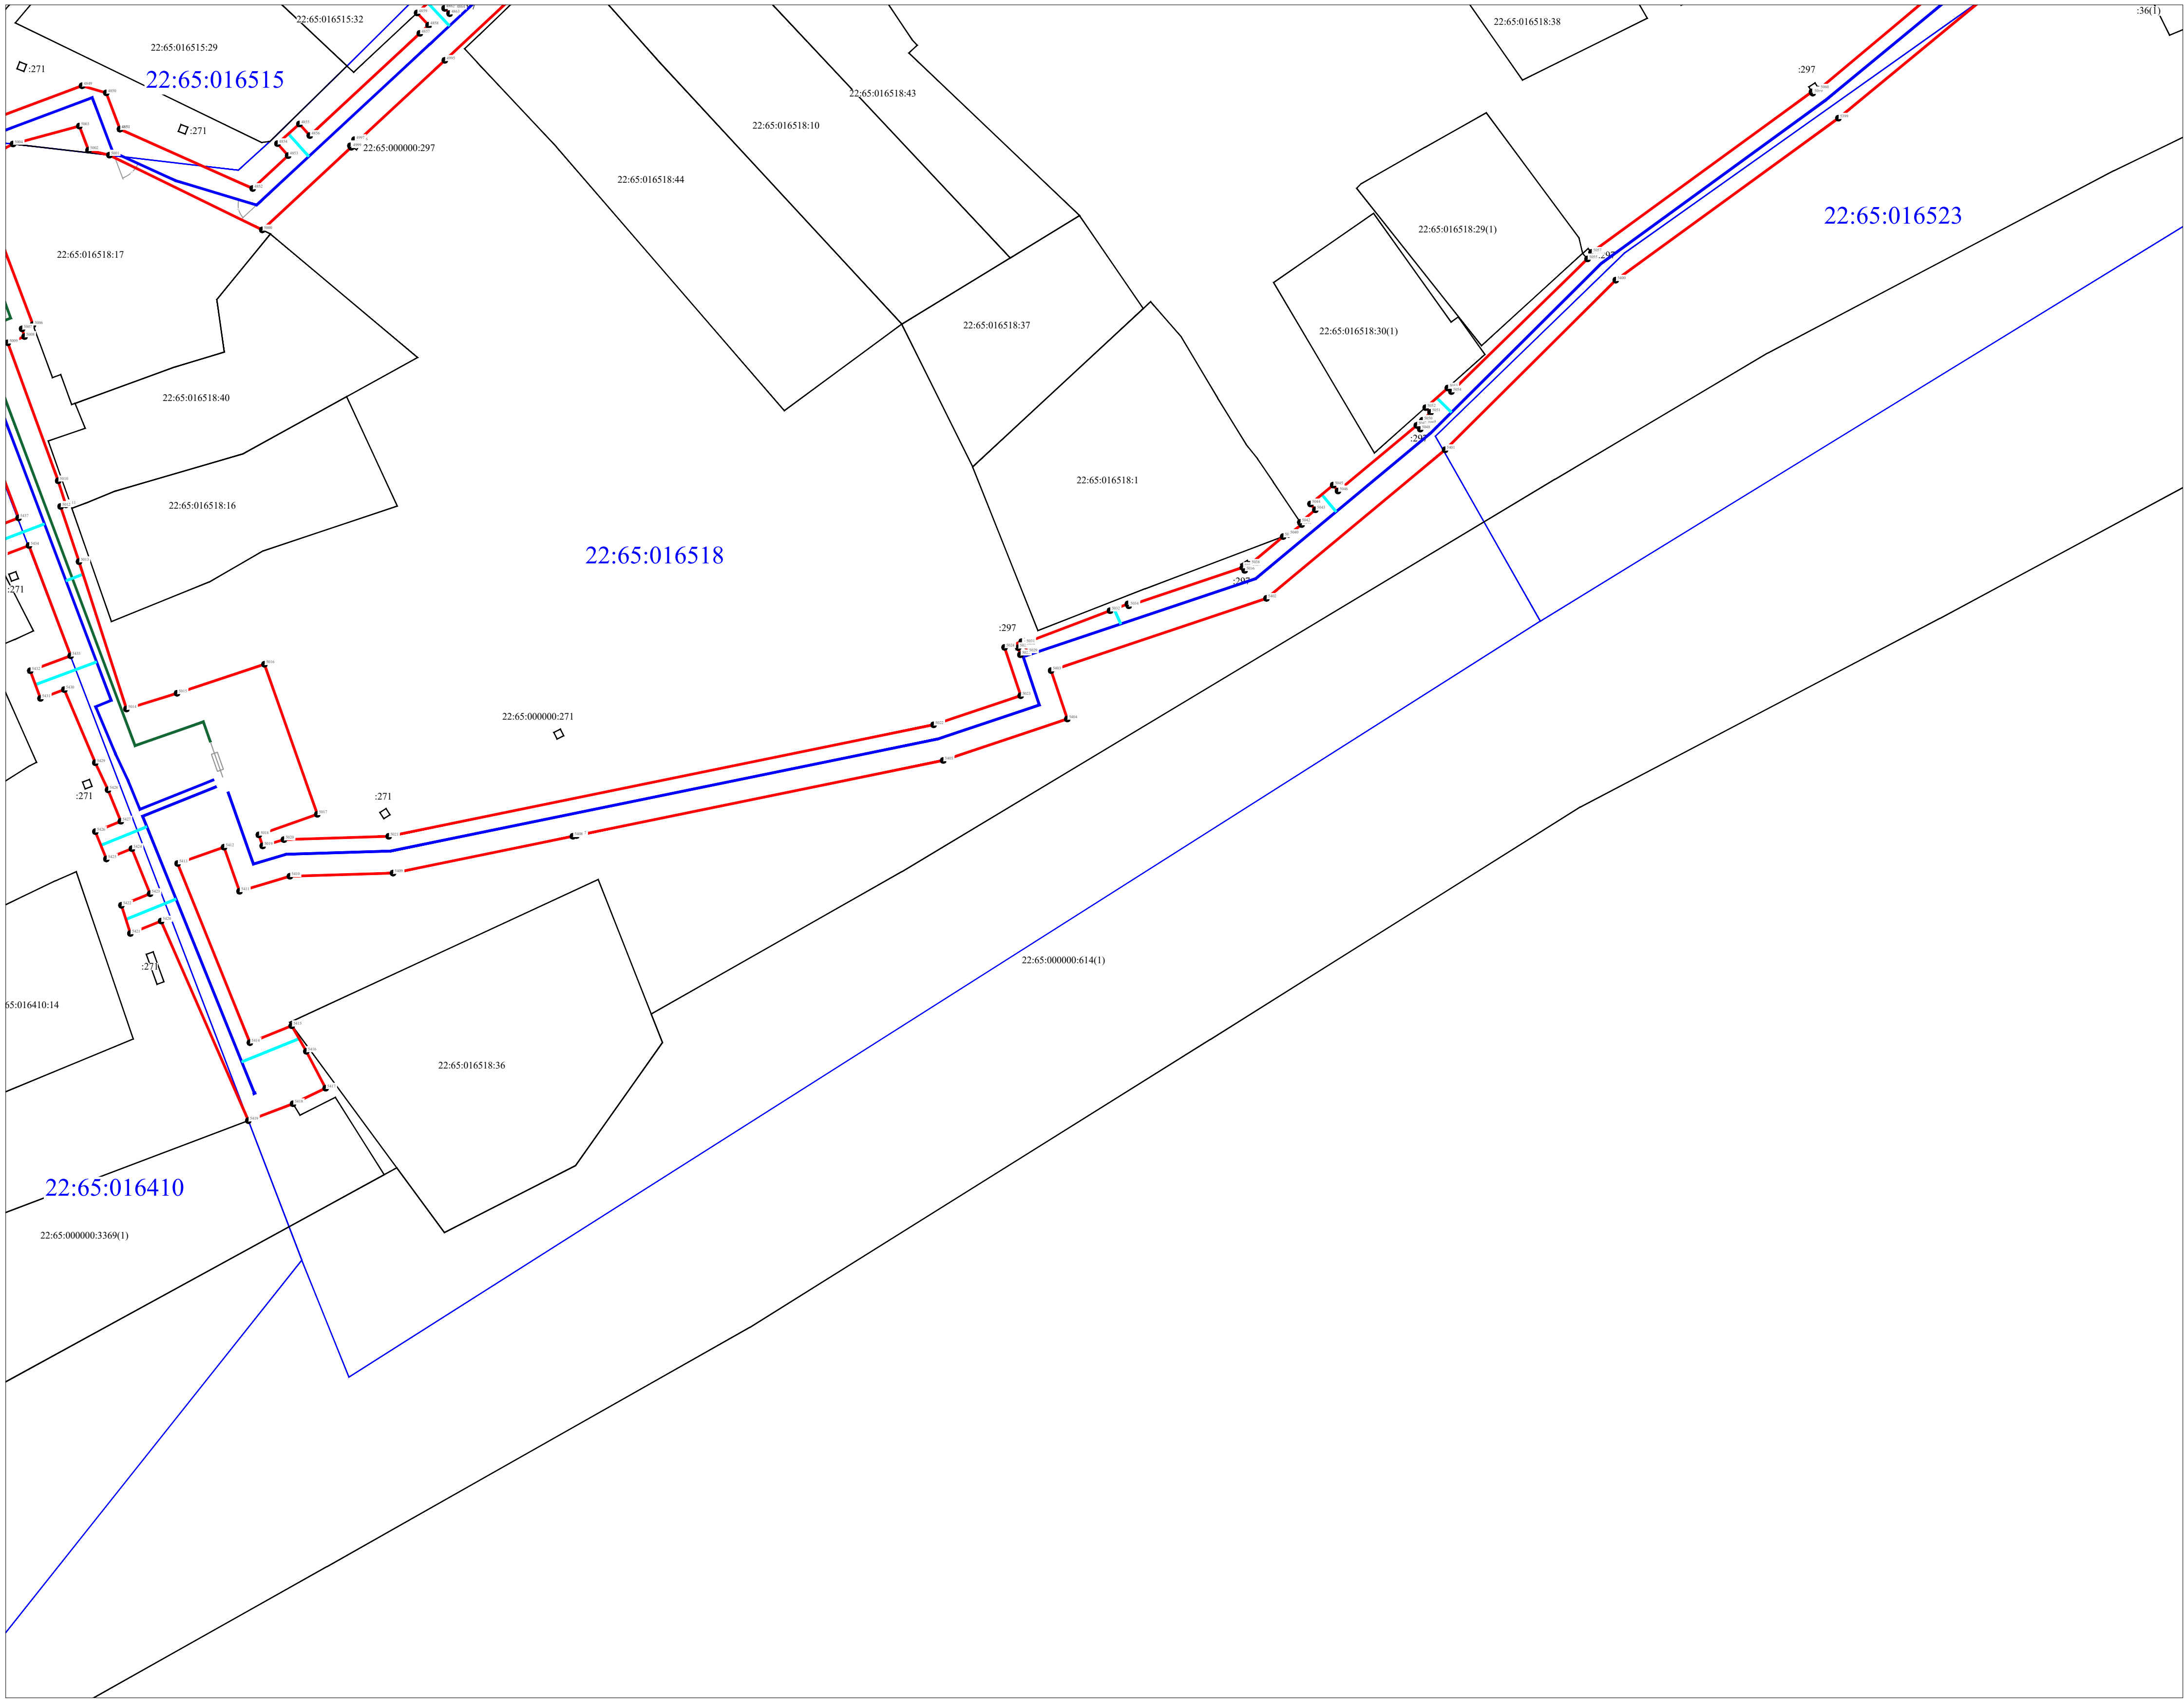

УСЛОВНЫЕ ОБОЗНАЧЕНИЯ

- проектные границы публичного сервитута;
- проектные местоположение инженерного сооружения (линейный объект: "Распределительный газопровод высокого давления II категории (от 0,3 до 0,6 МПа) в г. Бийске Алтайского края (Закольцовка ГРС-2 и ГРС-3). 3 очередь"
- проектные местоположение инженерного сооружения (линейный объект: "Распределительный газопровод среднего давления (от 0,005 МПа до 0,3 МПа) в г. Бийске Алтайского края (Закольцовка ГРС-2 и ГРС-3). 3 очередь"
- проектные местоположение инженерного сооружения (линейный объект: "Распределительный газопровод низкого давления (до 0,005 МПа) в г. Бийске Алтайского края (Закольцовка ГРС-2 и ГРС-3). 3 очередь"
- граница земельного участка, в отношении которого испрашивается публичный сервитут
- 22:65:016522:25 - кадастровый номер земельного участка
- 22:65:016522 - номер кадастрового квартала
- граница кадастрового квартала
- характерная точка границы публичного сервитута.

Схема расположения листов

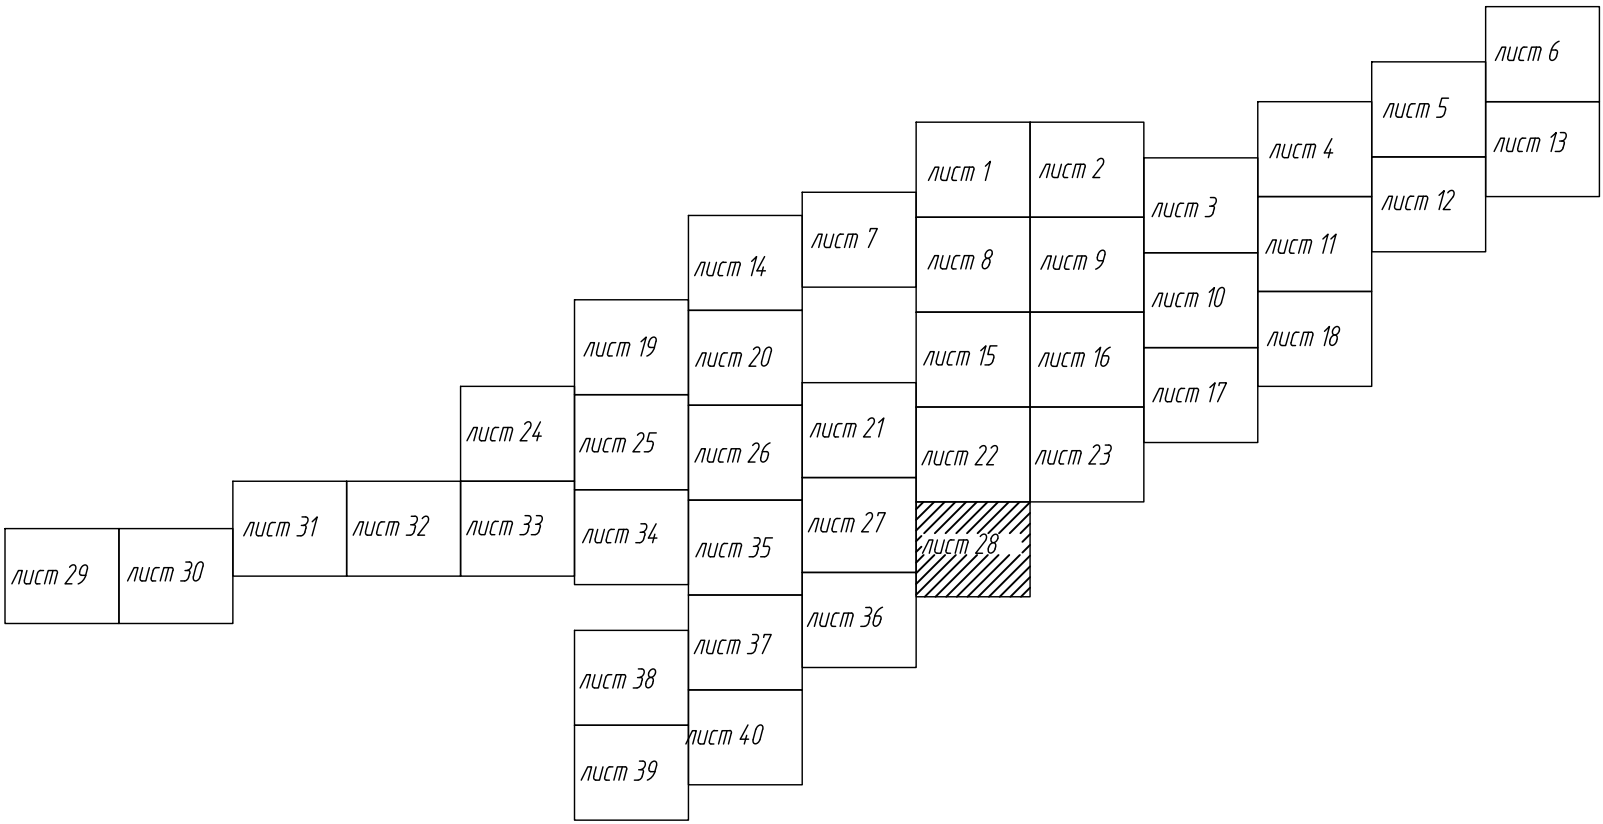

Масштаб 1:500

Подпись _____




Дата " 13 " июля 2026 г.

Место для оттиска печати (при наличии) лица, составляющего описание местоположения границ объекта

Утверждено _____

от "___" _____ 20__ г. №___


Графическое описание местоположения границ публичного сервитута
Схема расположения границ публичного сервитута

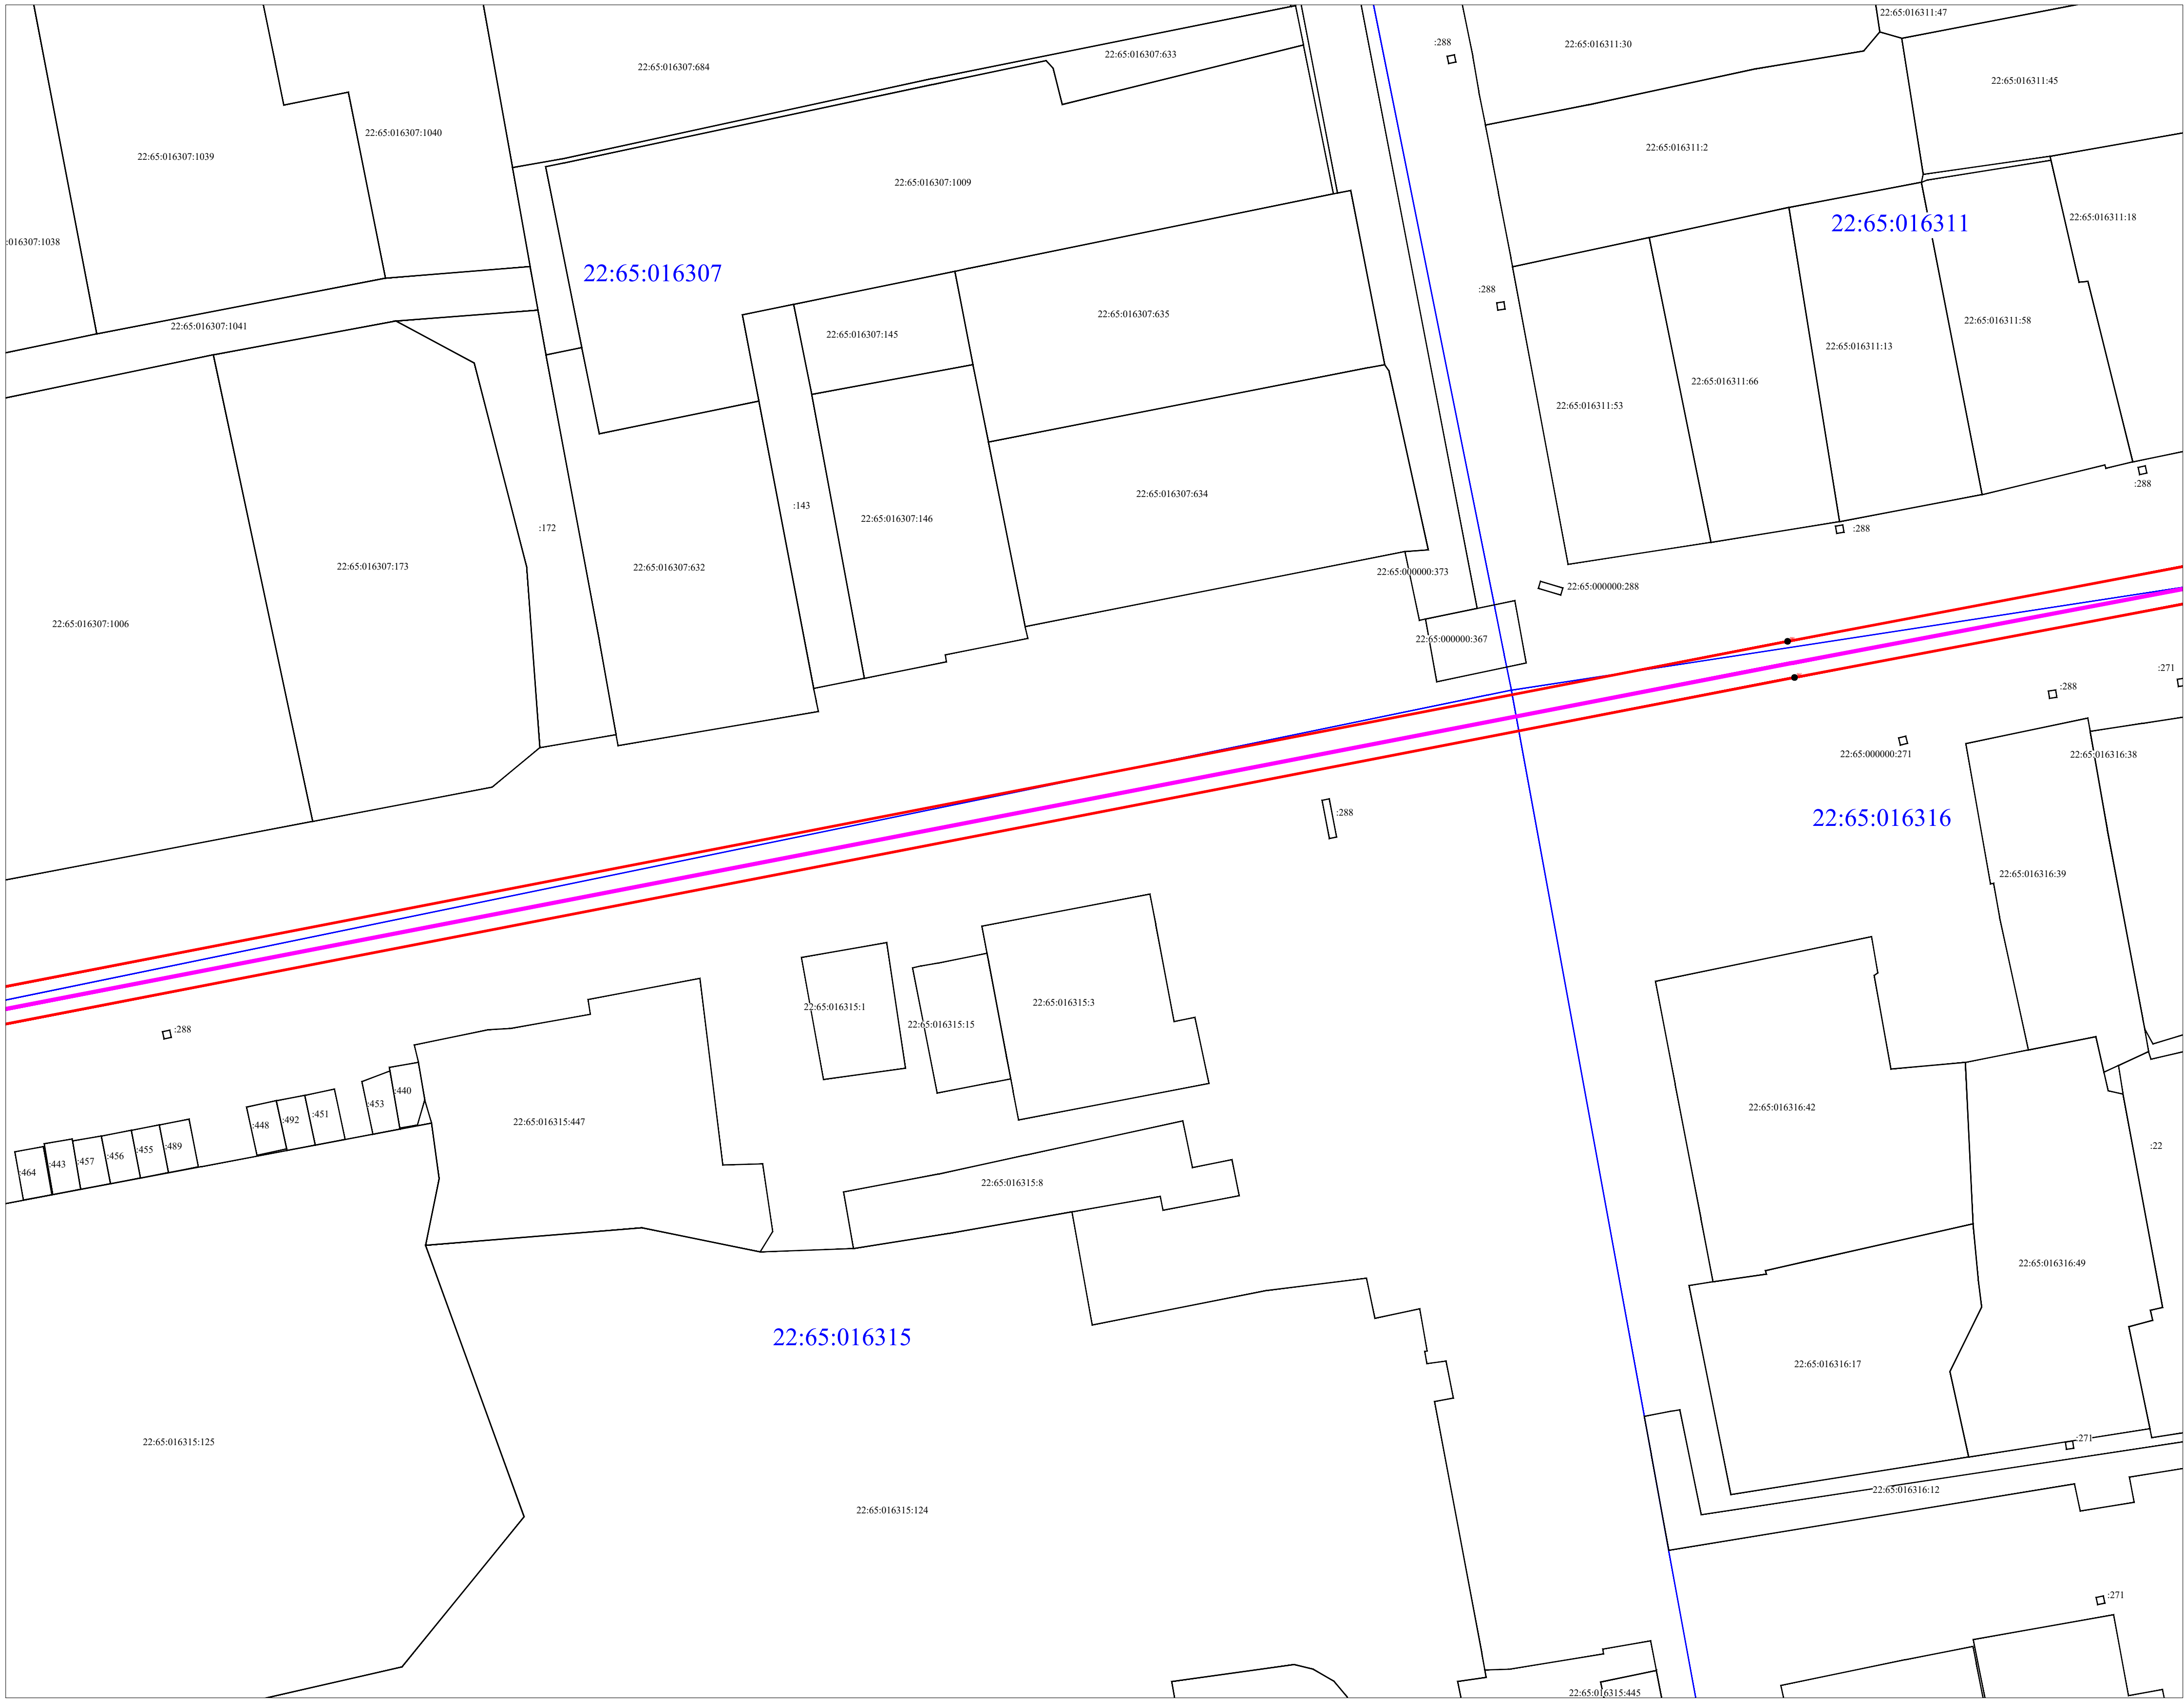

УСЛОВНЫЕ ОБОЗНАЧЕНИЯ

- проектные границы публичного сервитута;
- проектные местоположение инженерного сооружения (линейный объект: "Распределительный газопровод высокого давления II категории (от 0,3 до 0,6 МПа) в г. Бийске Алтайского края (Закольцовка ГРС-2 и ГРС-3). 3 очередь"
- проектные местоположение инженерного сооружения (линейный объект: "Распределительный газопровод среднего давления (от 0,005 МПа до 0,3 МПа) в г. Бийске Алтайского края (Закольцовка ГРС-2 и ГРС-3). 3 очередь"
- проектные местоположение инженерного сооружения (линейный объект: "Распределительный газопровод низкого давления (до 0,005 МПа) в г. Бийске Алтайского края (Закольцовка ГРС-2 и ГРС-3). 3 очередь"
- граница земельного участка, в отношении которого испрашивается публичный сервитут
- кадастровый номер земельного участка
- номер кадастрового квартала
- граница кадастрового квартала
- характерная точка границы публичного сервитута.

Схема расположения листов

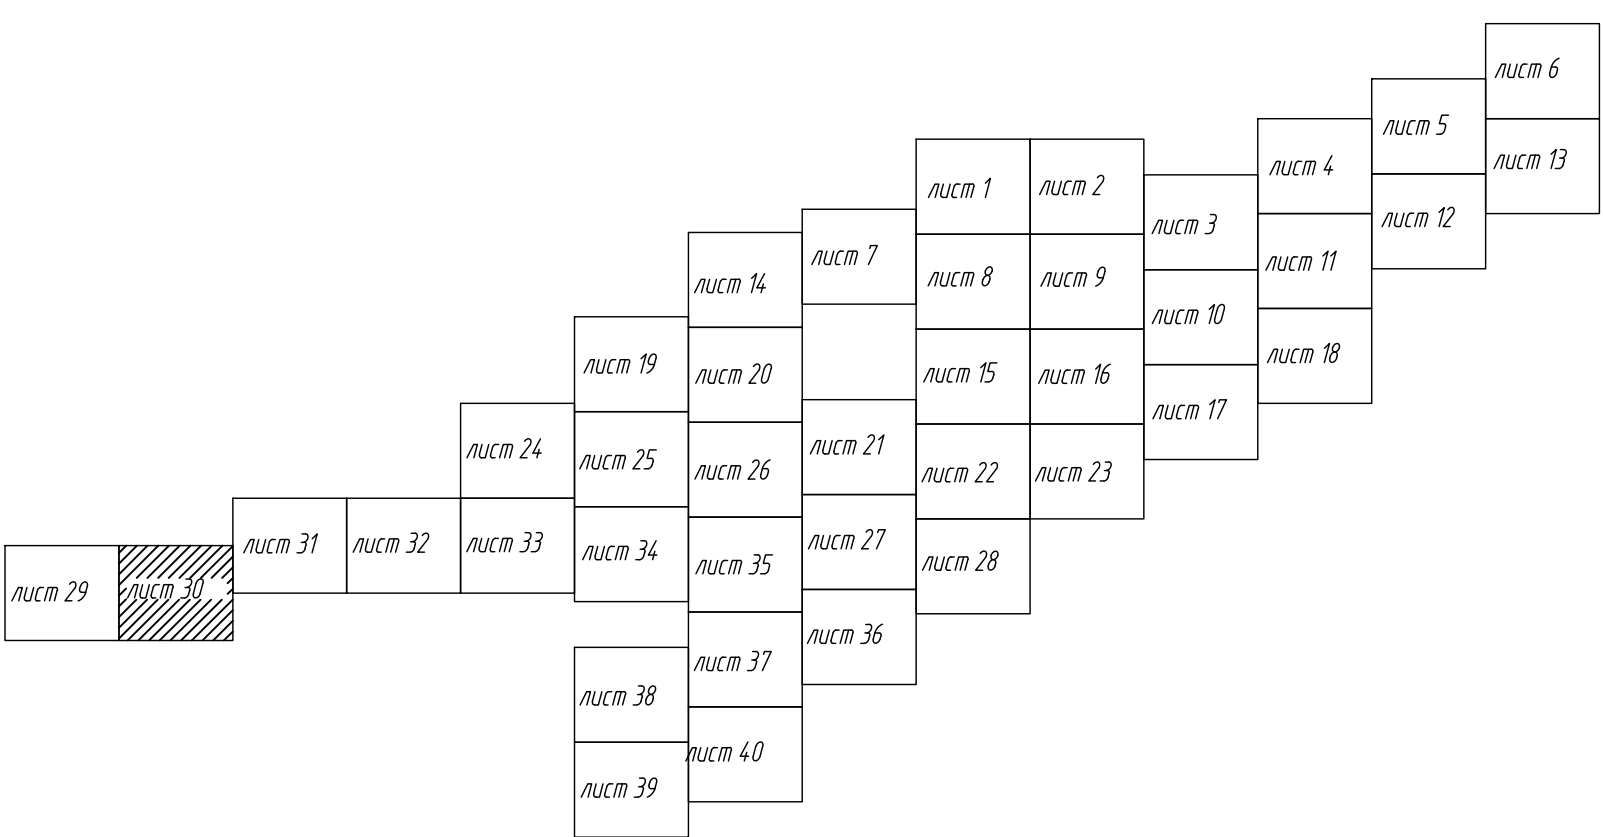

Масштаб 1:500

Подпись _____



Дата " 13 " июля 2026 г.

Место для оттиска печати (при наличии) лица, составляющего описание местоположения границ объекта

от " " 20 г. №

Графическое описание местоположения границ публичного сервитута
Схема расположения границ публичного сервитута




Масштаб 1:500

УСЛОВНЫЕ ОБОЗНАЧЕНИЯ

- проектные границы публичного сервитута;
- проектные местоположение инженерного сооружения (линейный объект: "Распределительный газопровод высокого давления II категории (от 0,3 до 0,6 МПа) в г. Бийске Алтайского края (Закольцовка ГРС-2 и ГРС-3). 3 очередь"
- проектные местоположение инженерного сооружения (линейный объект: "Распределительный газопровод среднего давления (от 0,005 МПа до 0,3 МПа) в г. Бийске Алтайского края (Закольцовка ГРС-2 и ГРС-3). 3 очередь"
- проектные местоположение инженерного сооружения (линейный объект: "Распределительный газопровод низкого давления (до 0,005 МПа) в г. Бийске Алтайского края (Закольцовка ГРС-2 и ГРС-3). 3 очередь"
- граница земельного участка, в отношении которого испрашивается публичный сервитут
- кадастровый номер земельного участка
- номер кадастрового квартала
- граница кадастрового квартала
- характерная точка границы публичного сервитута.

Схема расположения листов

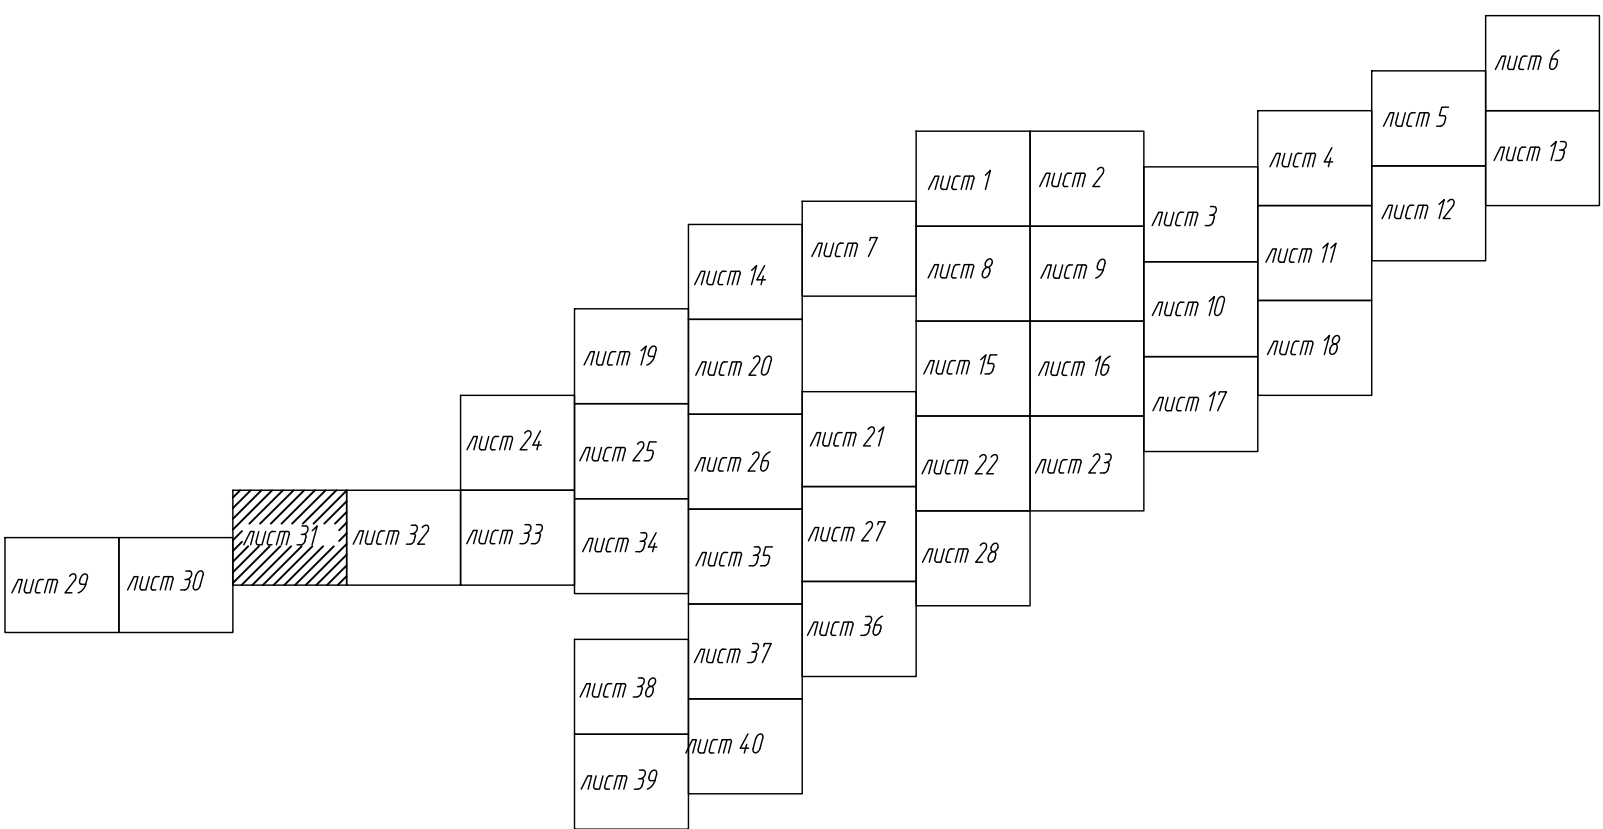

Подпись


Дата " 13 " июля 2026 г.

Место для оттиска печати (при наличии) лица, составляющего описание местоположения границ объекта

Утверждено _____

от " " 20 г. №

Графическое описание местоположения границ публичного сервитута
Схема расположения границ публичного сервитута

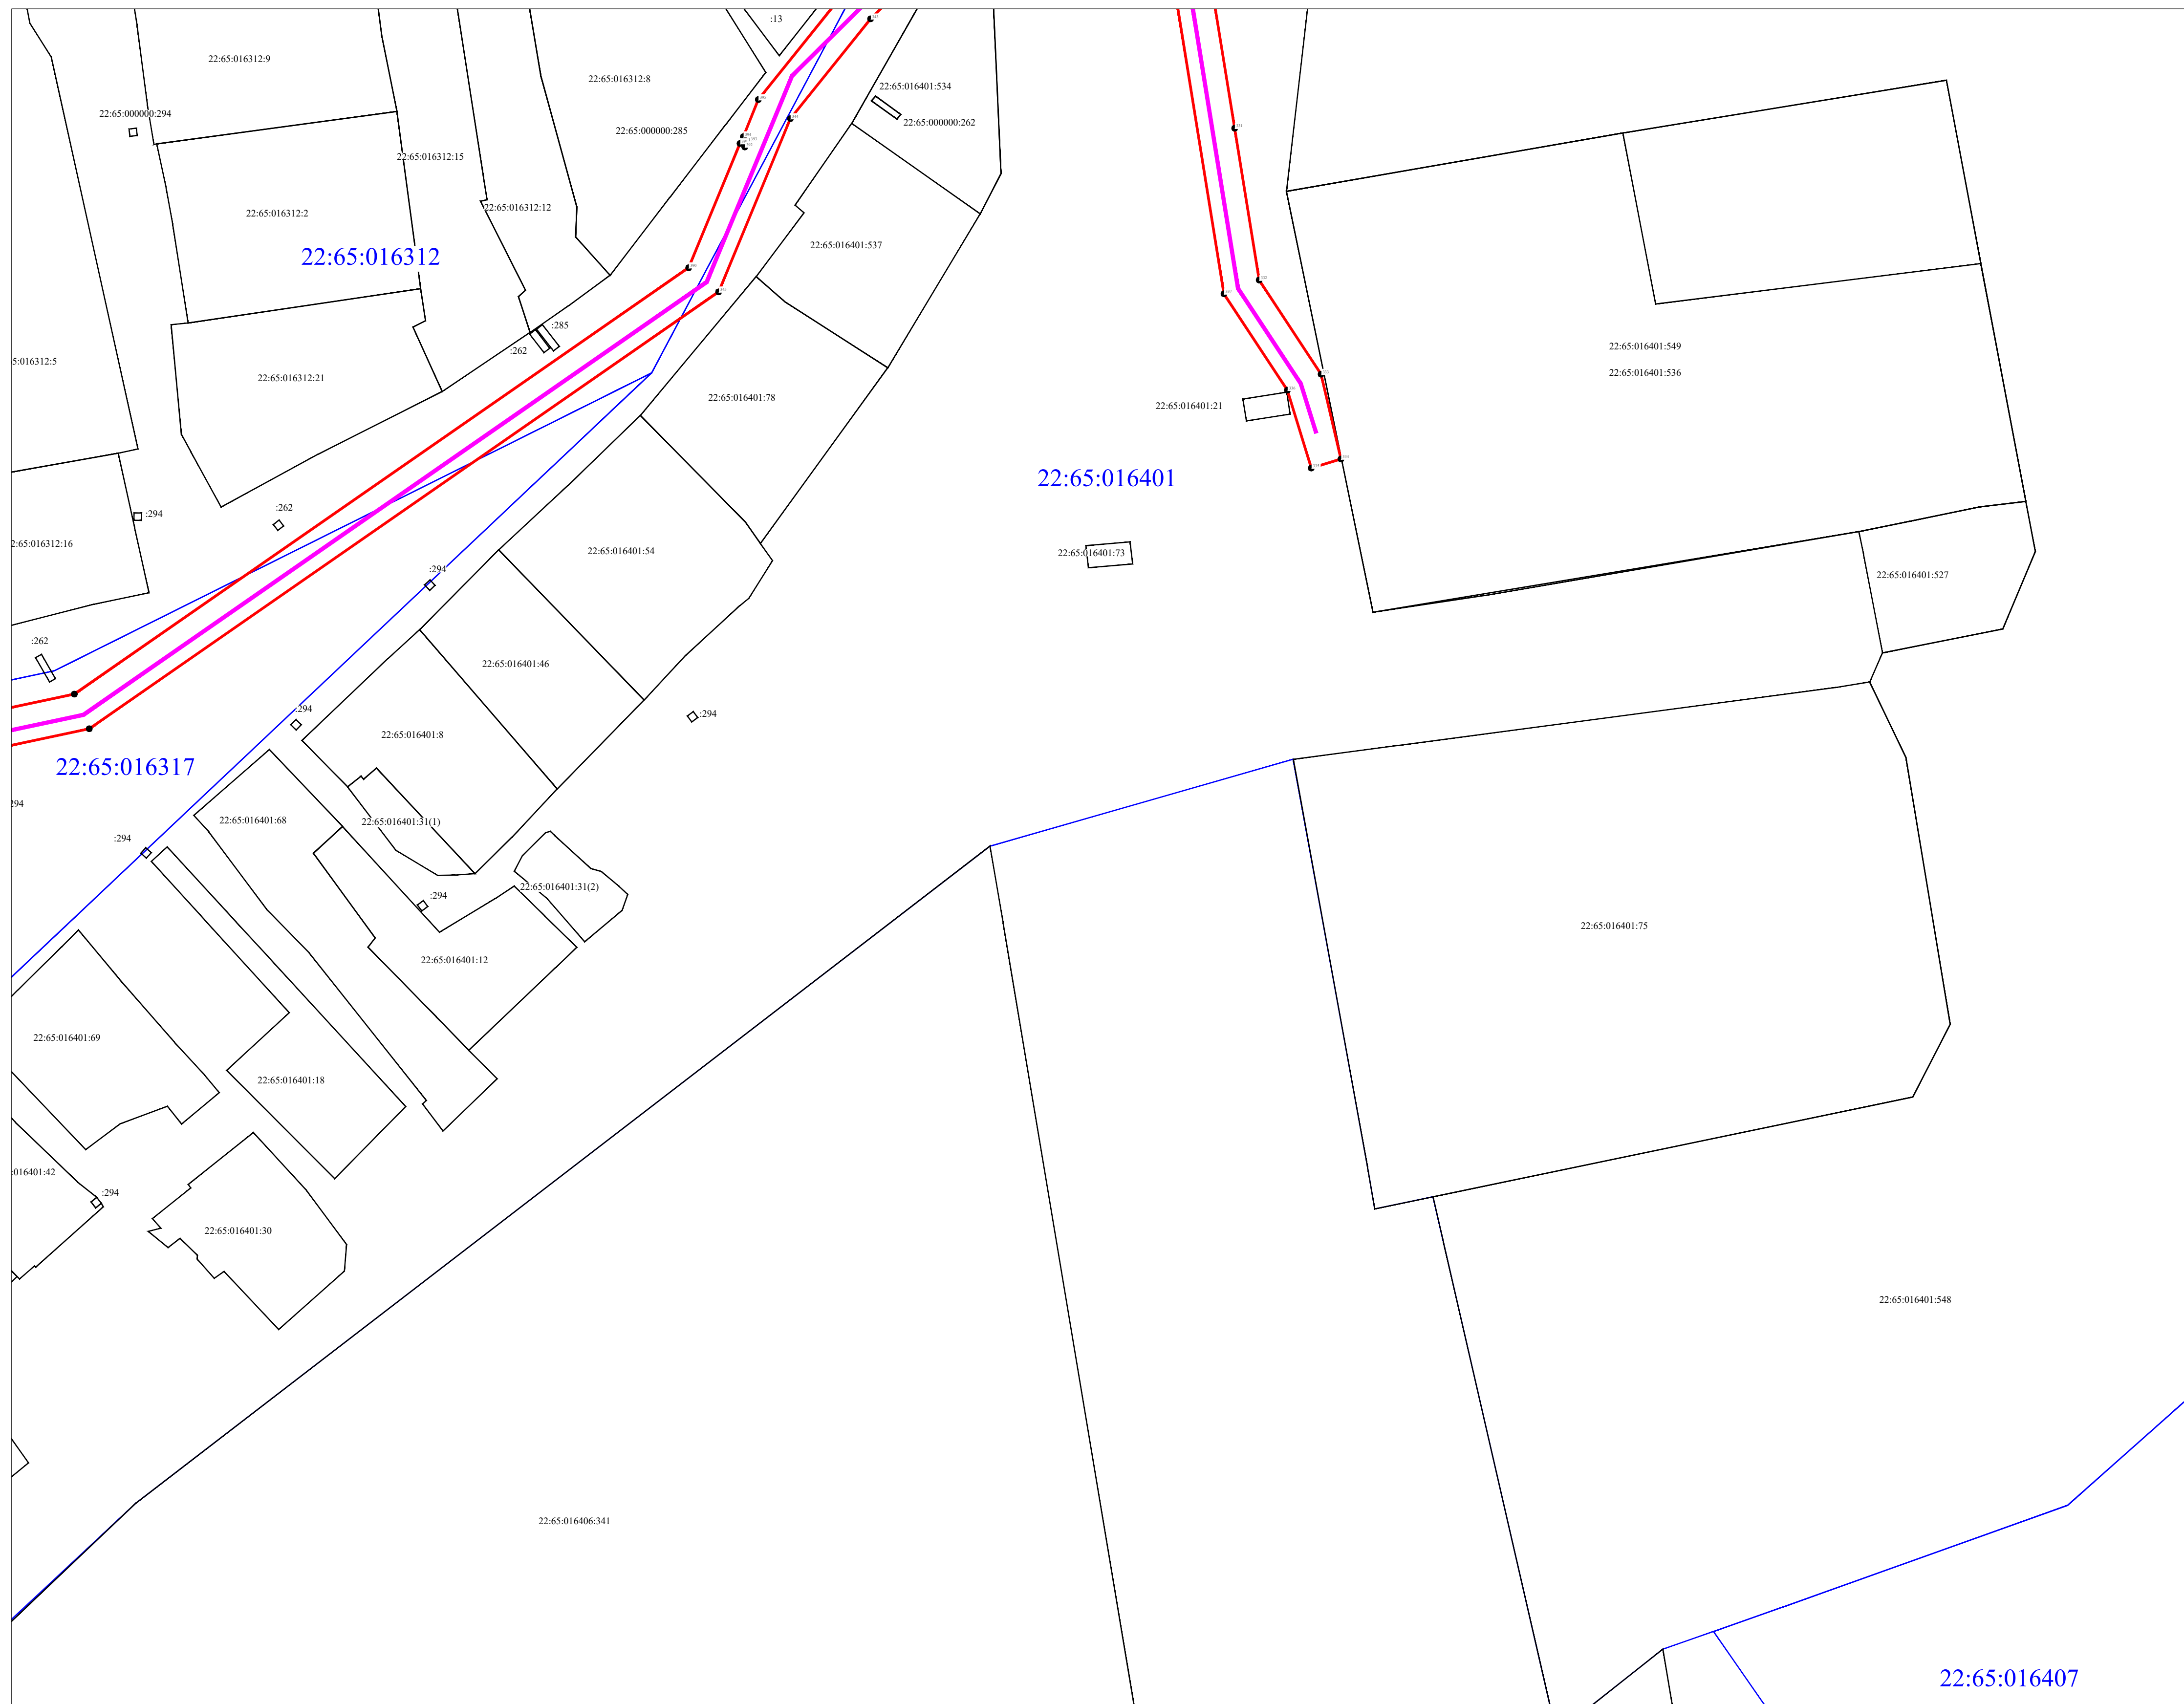


Масштаб 1:500

УСЛОВНЫЕ ОБОЗНАЧЕНИЯ

- проектные границы публичного сервитута;
 - проектные местоположение инженерного сооружения (линейный объект: "Распределительный газопровод высокого давления II категории (от 0,3 до 0,6 МПа) в г. Бийске Алтайского края (Закольцовка ГРС-2 и ГРС-3). 3 очередь"
 - проектные местоположение инженерного сооружения (линейный объект: "Распределительный газопровод среднего давления (от 0,005 МПа до 0,3 МПа) в г. Бийске Алтайского края (Закольцовка ГРС-2 и ГРС-3). 3 очередь"
 - проектные местоположение инженерного сооружения (линейный объект: "Распределительный газопровод низкого давления (до 0,005 МПа) в г. Бийске Алтайского края (Закольцовка ГРС-2 и ГРС-3). 3 очередь"
 - граница земельного участка, в отношении которого испрашивается публичный сервитут

22:65:016522:25 - кадастровый номер земельного участка
22:65:016522 - номер кадастрового квартала
- граница кадастрового квартала
- характерная точка границы публичного сервитута.

Схема расположения листов

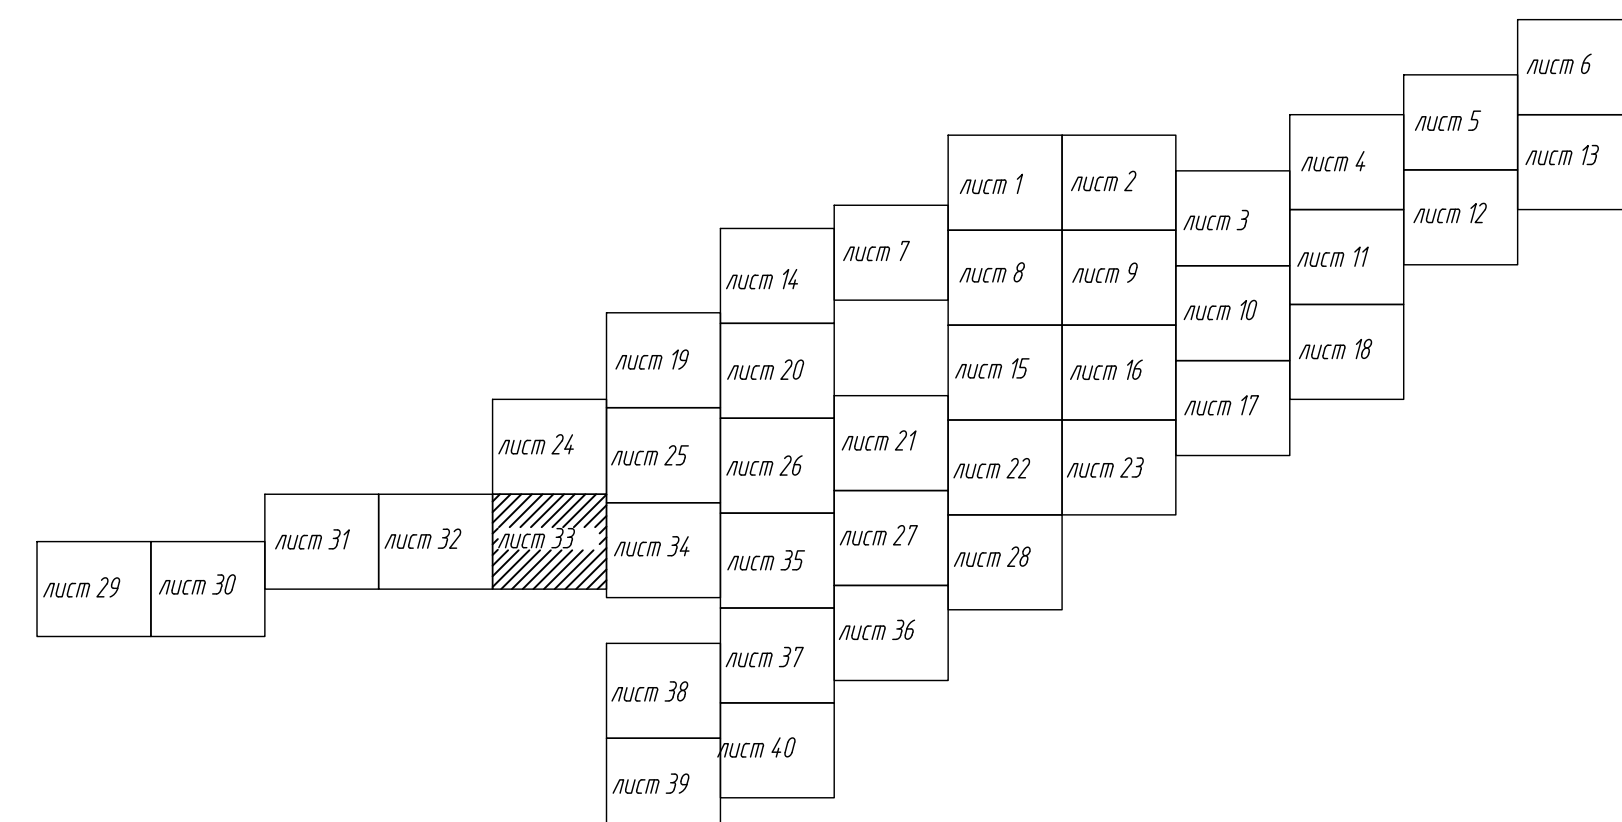

Подпись


Дата " 13 " июля 2026 г.

Место для оттиска печати (при наличии) лица, составляющего описание местоположения границ объекта

Утверждено _____

от "___" _____ 20__ г. №___

Графическое описание местоположения границ публичного сервитута
Схема расположения границ публичного сервитута

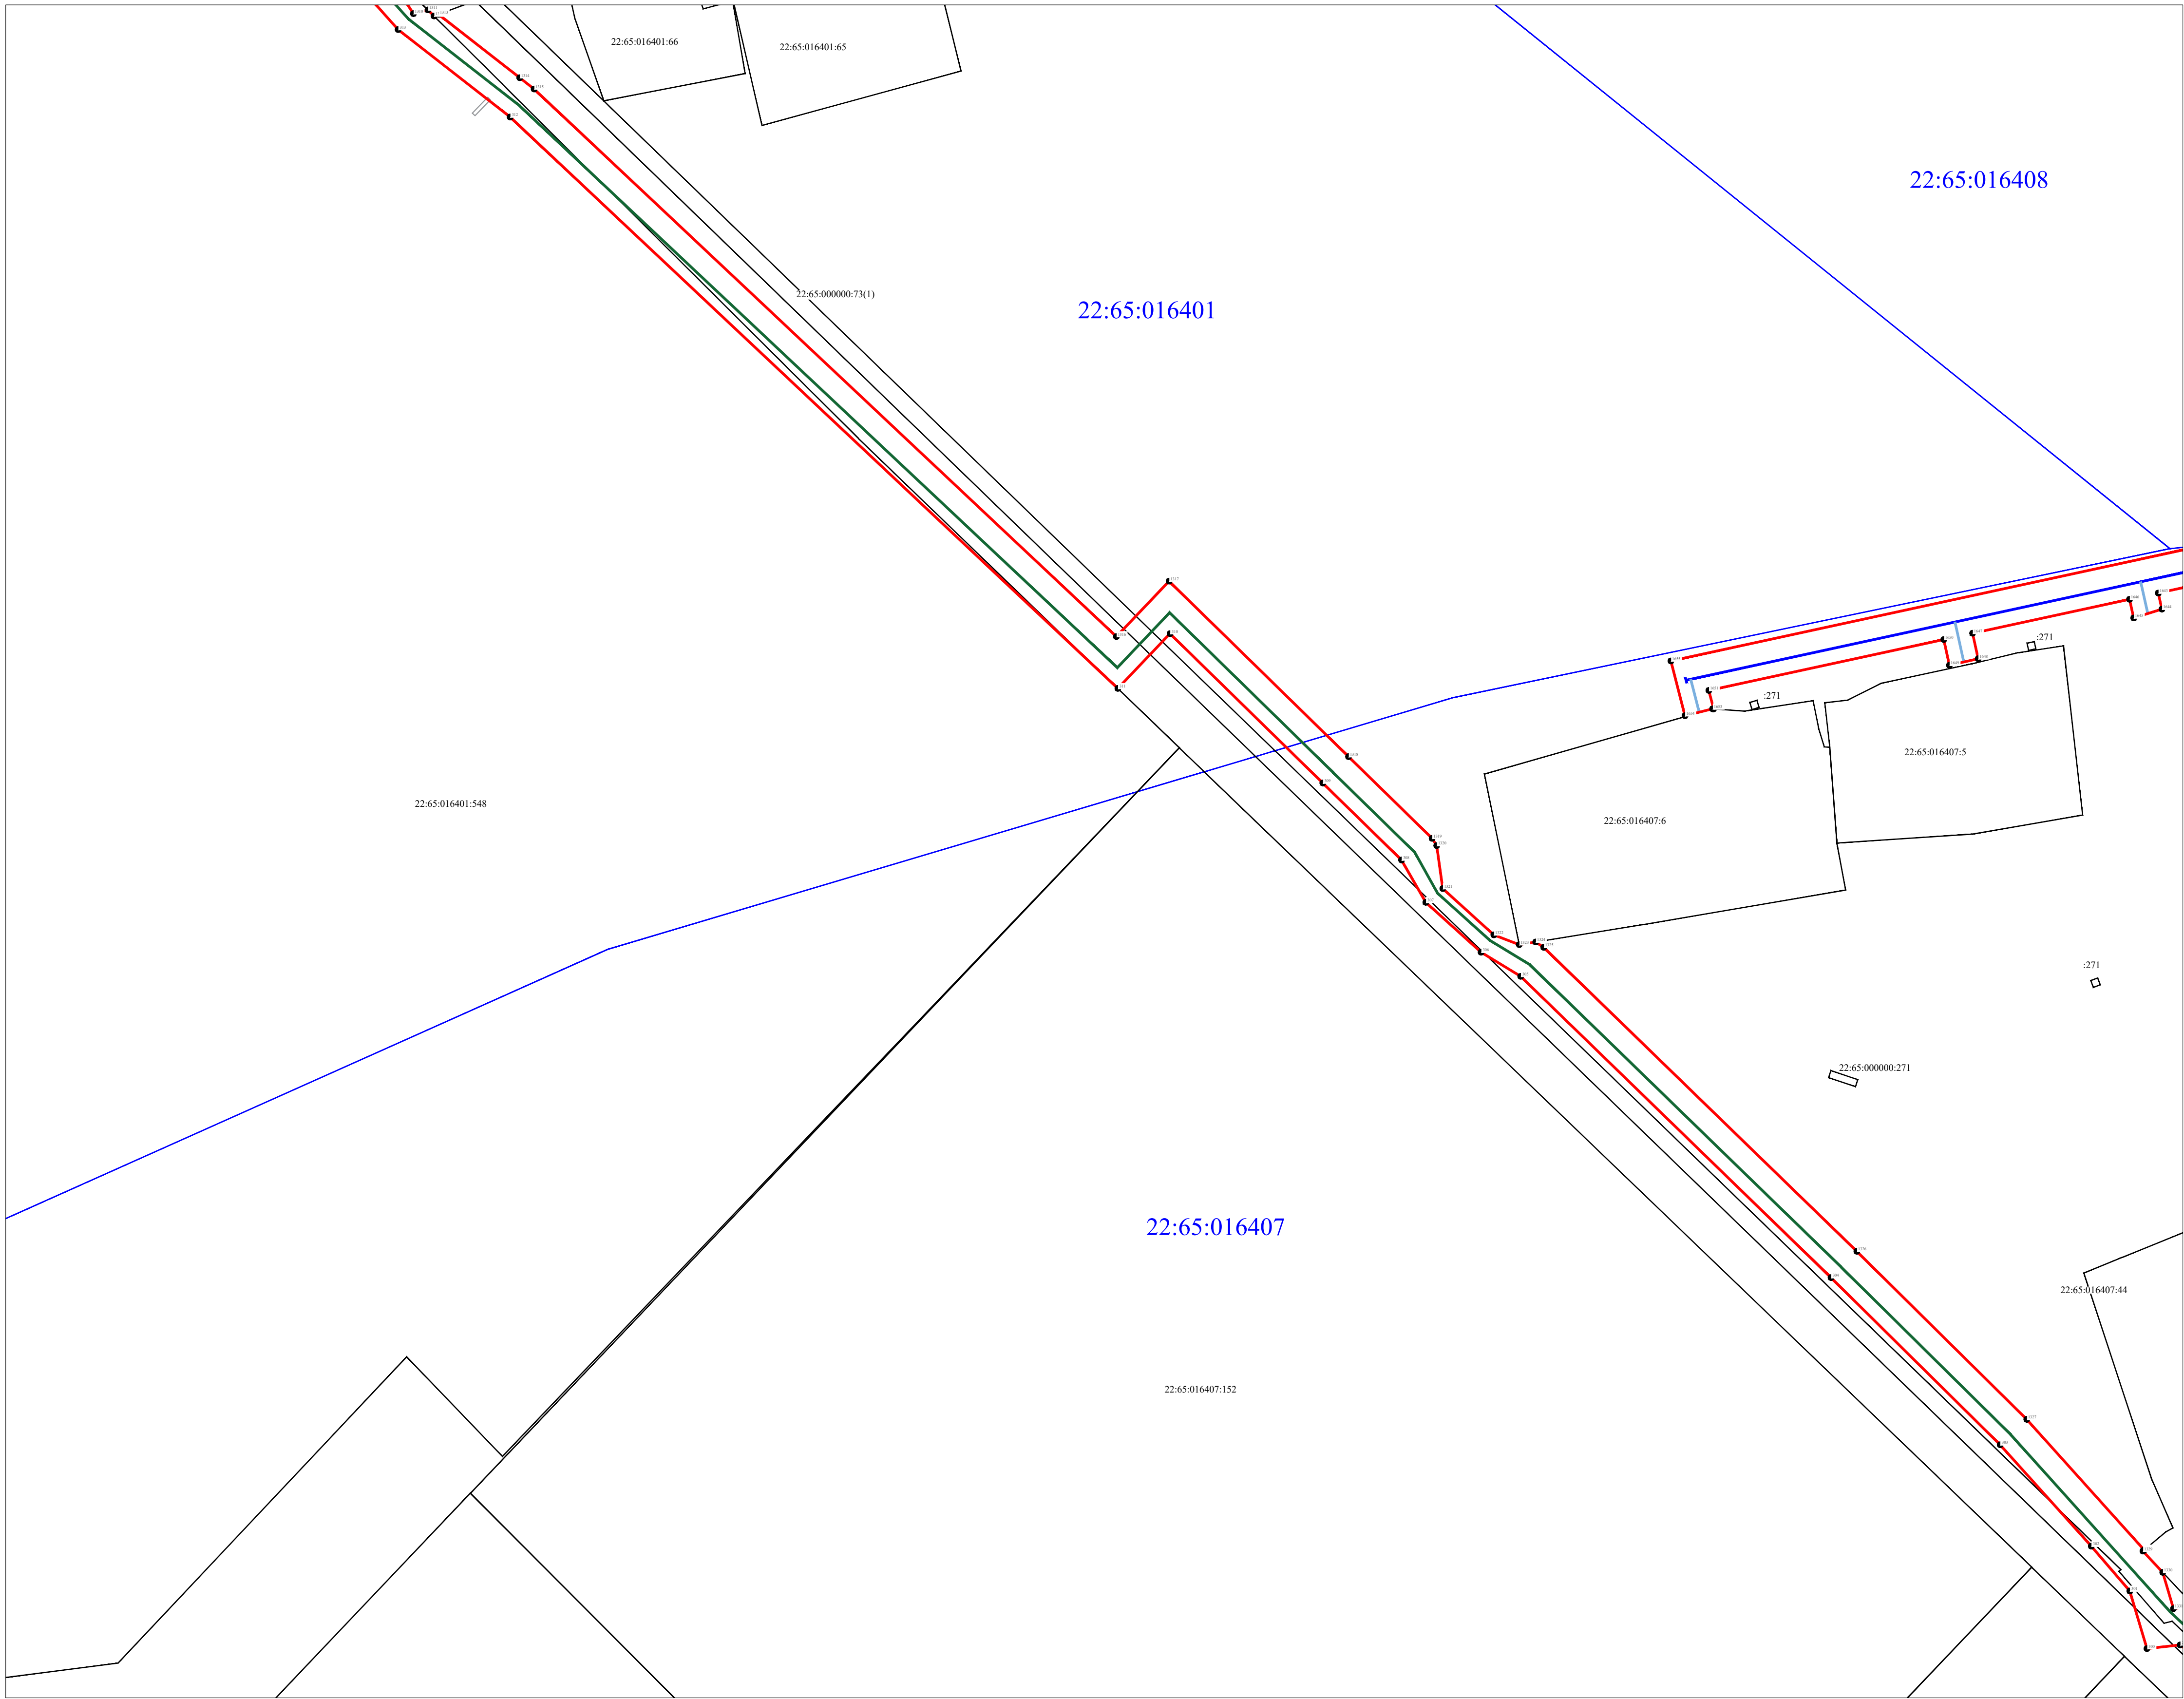


Масштаб 1:500

УСЛОВНЫЕ ОБОЗНАЧЕНИЯ

- проектные границы публичного сервитута;
- проектные местоположение инженерного сооружения (линейный объект: "Распределительный газопровод высокого давления II категории (от 0,3 до 0,6 МПа) в г. Бийске Алтайского края (Закольцовка ГРС-2 и ГРС-3). 3 очередь"
- проектные местоположение инженерного сооружения (линейный объект: "Распределительный газопровод среднего давления (от 0,005 МПа до 0,3 МПа) в г. Бийске Алтайского края (Закольцовка ГРС-2 и ГРС-3). 3 очередь"
- проектные местоположение инженерного сооружения (линейный объект: "Распределительный газопровод низкого давления (до 0,005 МПа) в г. Бийске Алтайского края (Закольцовка ГРС-2 и ГРС-3). 3 очередь"
- граница земельного участка, в отношении которого испрашивается публичный сервитут
- кадастровый номер земельного участка
- номер кадастрового квартала
- граница кадастрового квартала
- характерная точка границы публичного сервитута.

Схема расположения листов

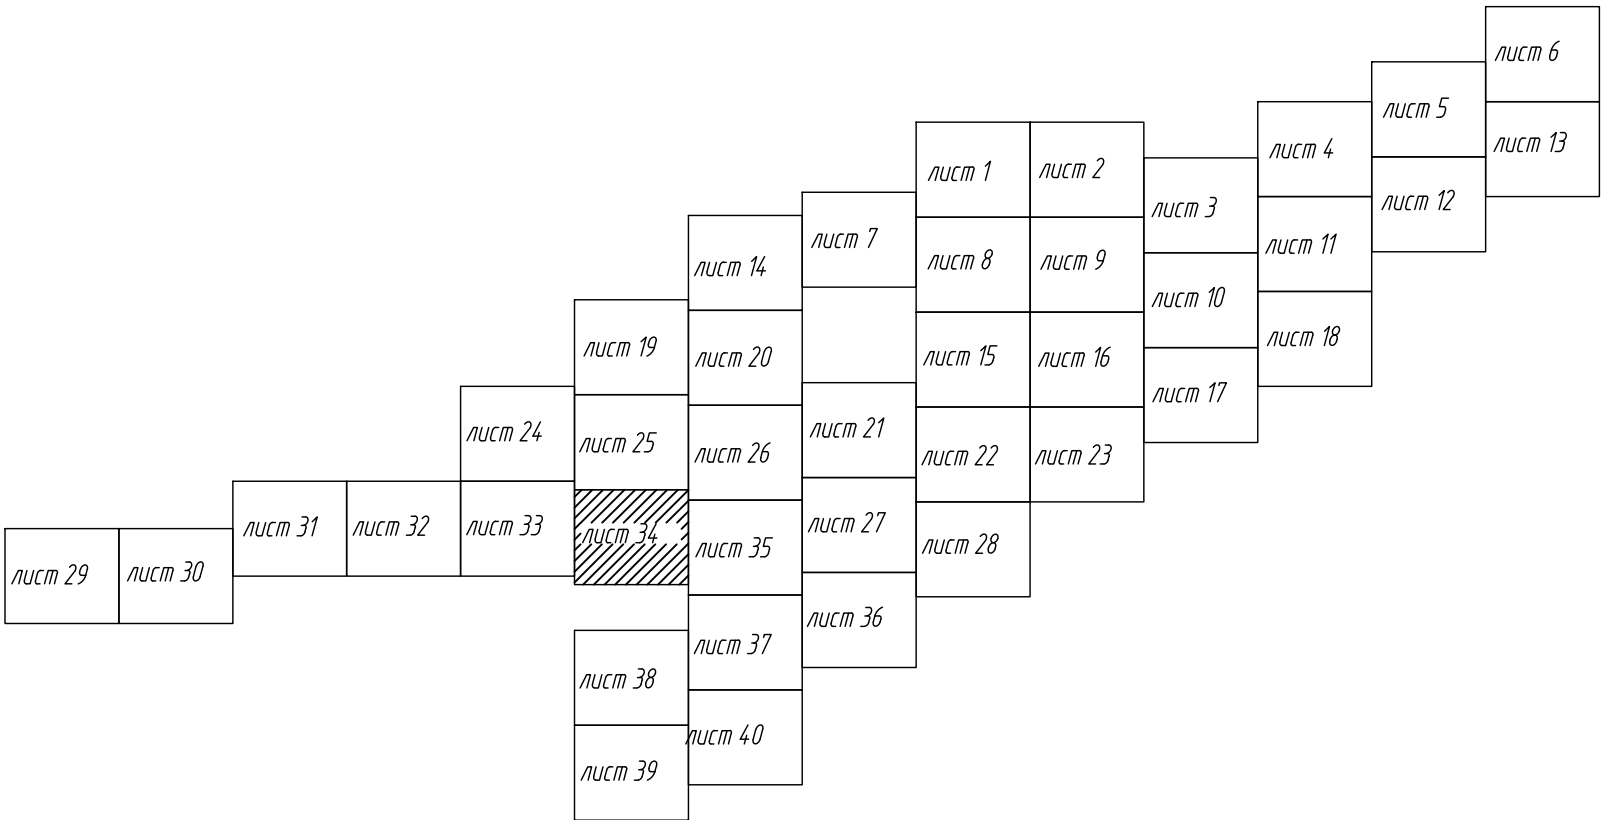

Подпись _____


Дата " 13 " июля 2026 г.

Место для оттиска печати (при наличии) лица, составляющего описание местоположения границ объекта

Утверждено _____

от "___" "___" 20__ г. №

Графическое описание местоположения границ публичного сервитута
Схема расположения границ публичного сервитута

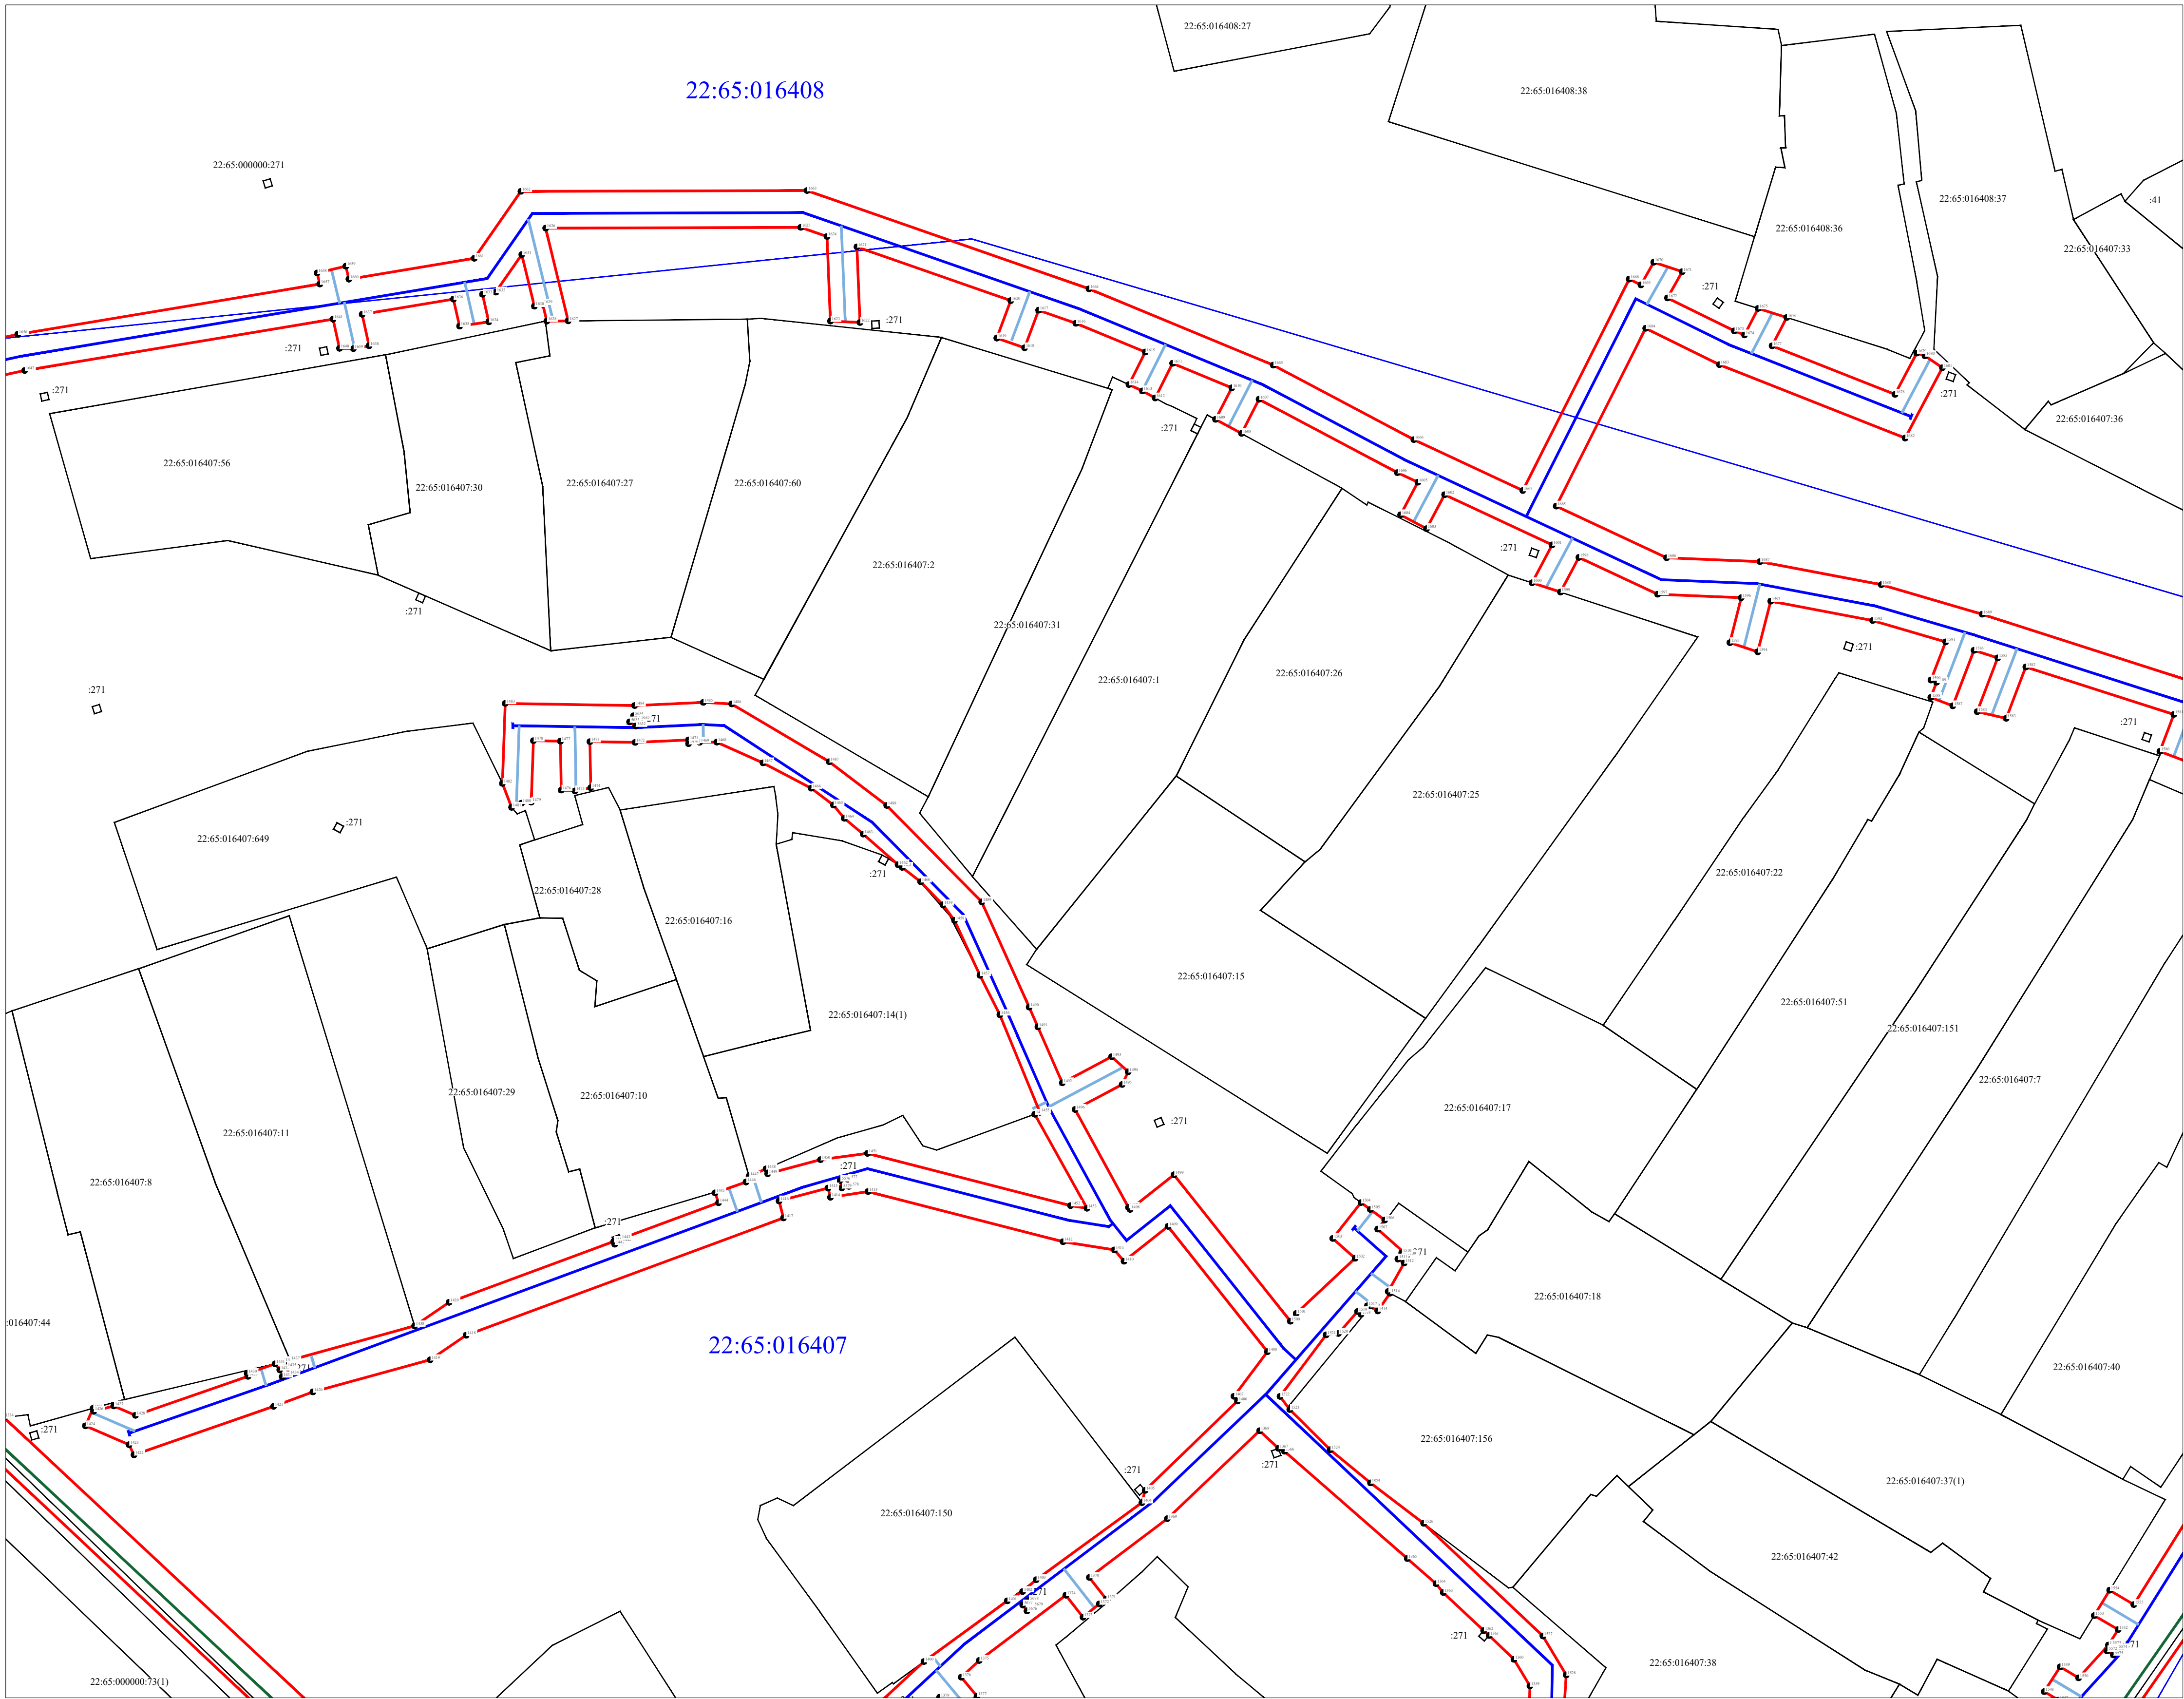


Масштаб 1:500

УСЛОВНЫЕ ОБОЗНАЧЕНИЯ

- проектные границы публичного сервитута;
- проектные местоположение инженерного сооружения (линейный объект: "Распределительный газопровод высокого давления II категории (от 0,3 до 0,6 МПа) в г. Бийске Алтайского края (Закольцовка ГРС-2 и ГРС-3). 3 очередь"
- проектные местоположение инженерного сооружения (линейный объект: "Распределительный газопровод среднего давления (от 0,005 МПа до 0,3 МПа) в г. Бийске Алтайского края (Закольцовка ГРС-2 и ГРС-3). 3 очередь"
- проектные местоположение инженерного сооружения (линейный объект: "Распределительный газопровод низкого давления (до 0,005 МПа) в г. Бийске Алтайского края (Закольцовка ГРС-2 и ГРС-3). 3 очередь"
- граница земельного участка, в отношении которого испрашивается публичный сервитут
- кадастровый номер земельного участка
- номер кадастрового квартала
- граница кадастрового квартала
- характерная точка границы публичного сервитута.

Схема расположения листов

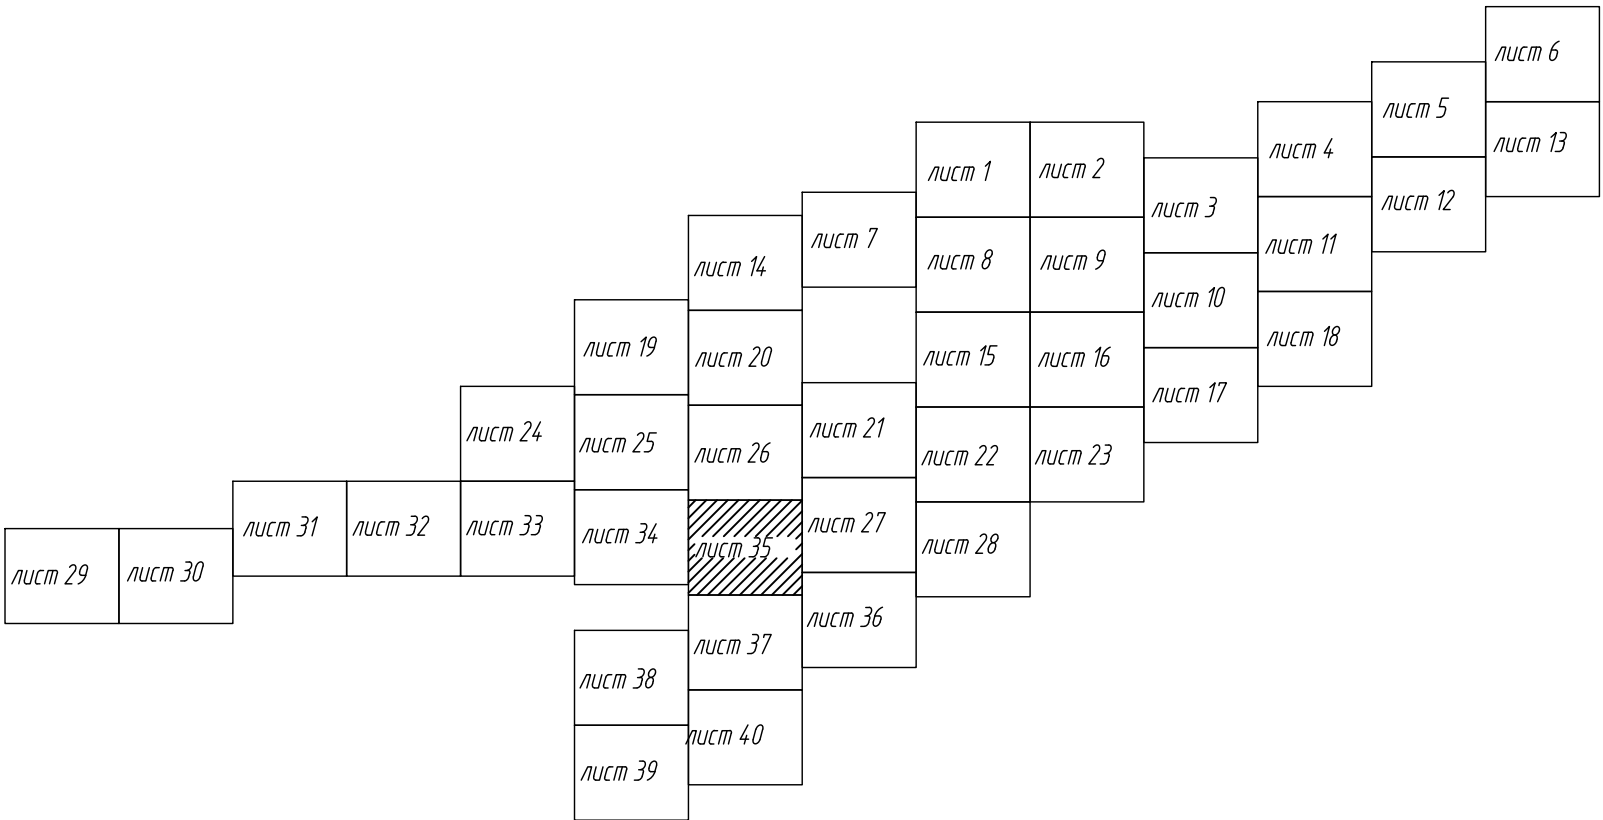

Подпись _____


Дата "13" "июля" 2026 г.

Место для оттиска печати (при наличии) лица, составляющего описание местоположения границ объекта

Утверждено _____

от "___" _____ 20__ г. №___

Графическое описание местоположения границ публичного сервитута
Схема расположения границ публичного сервитута

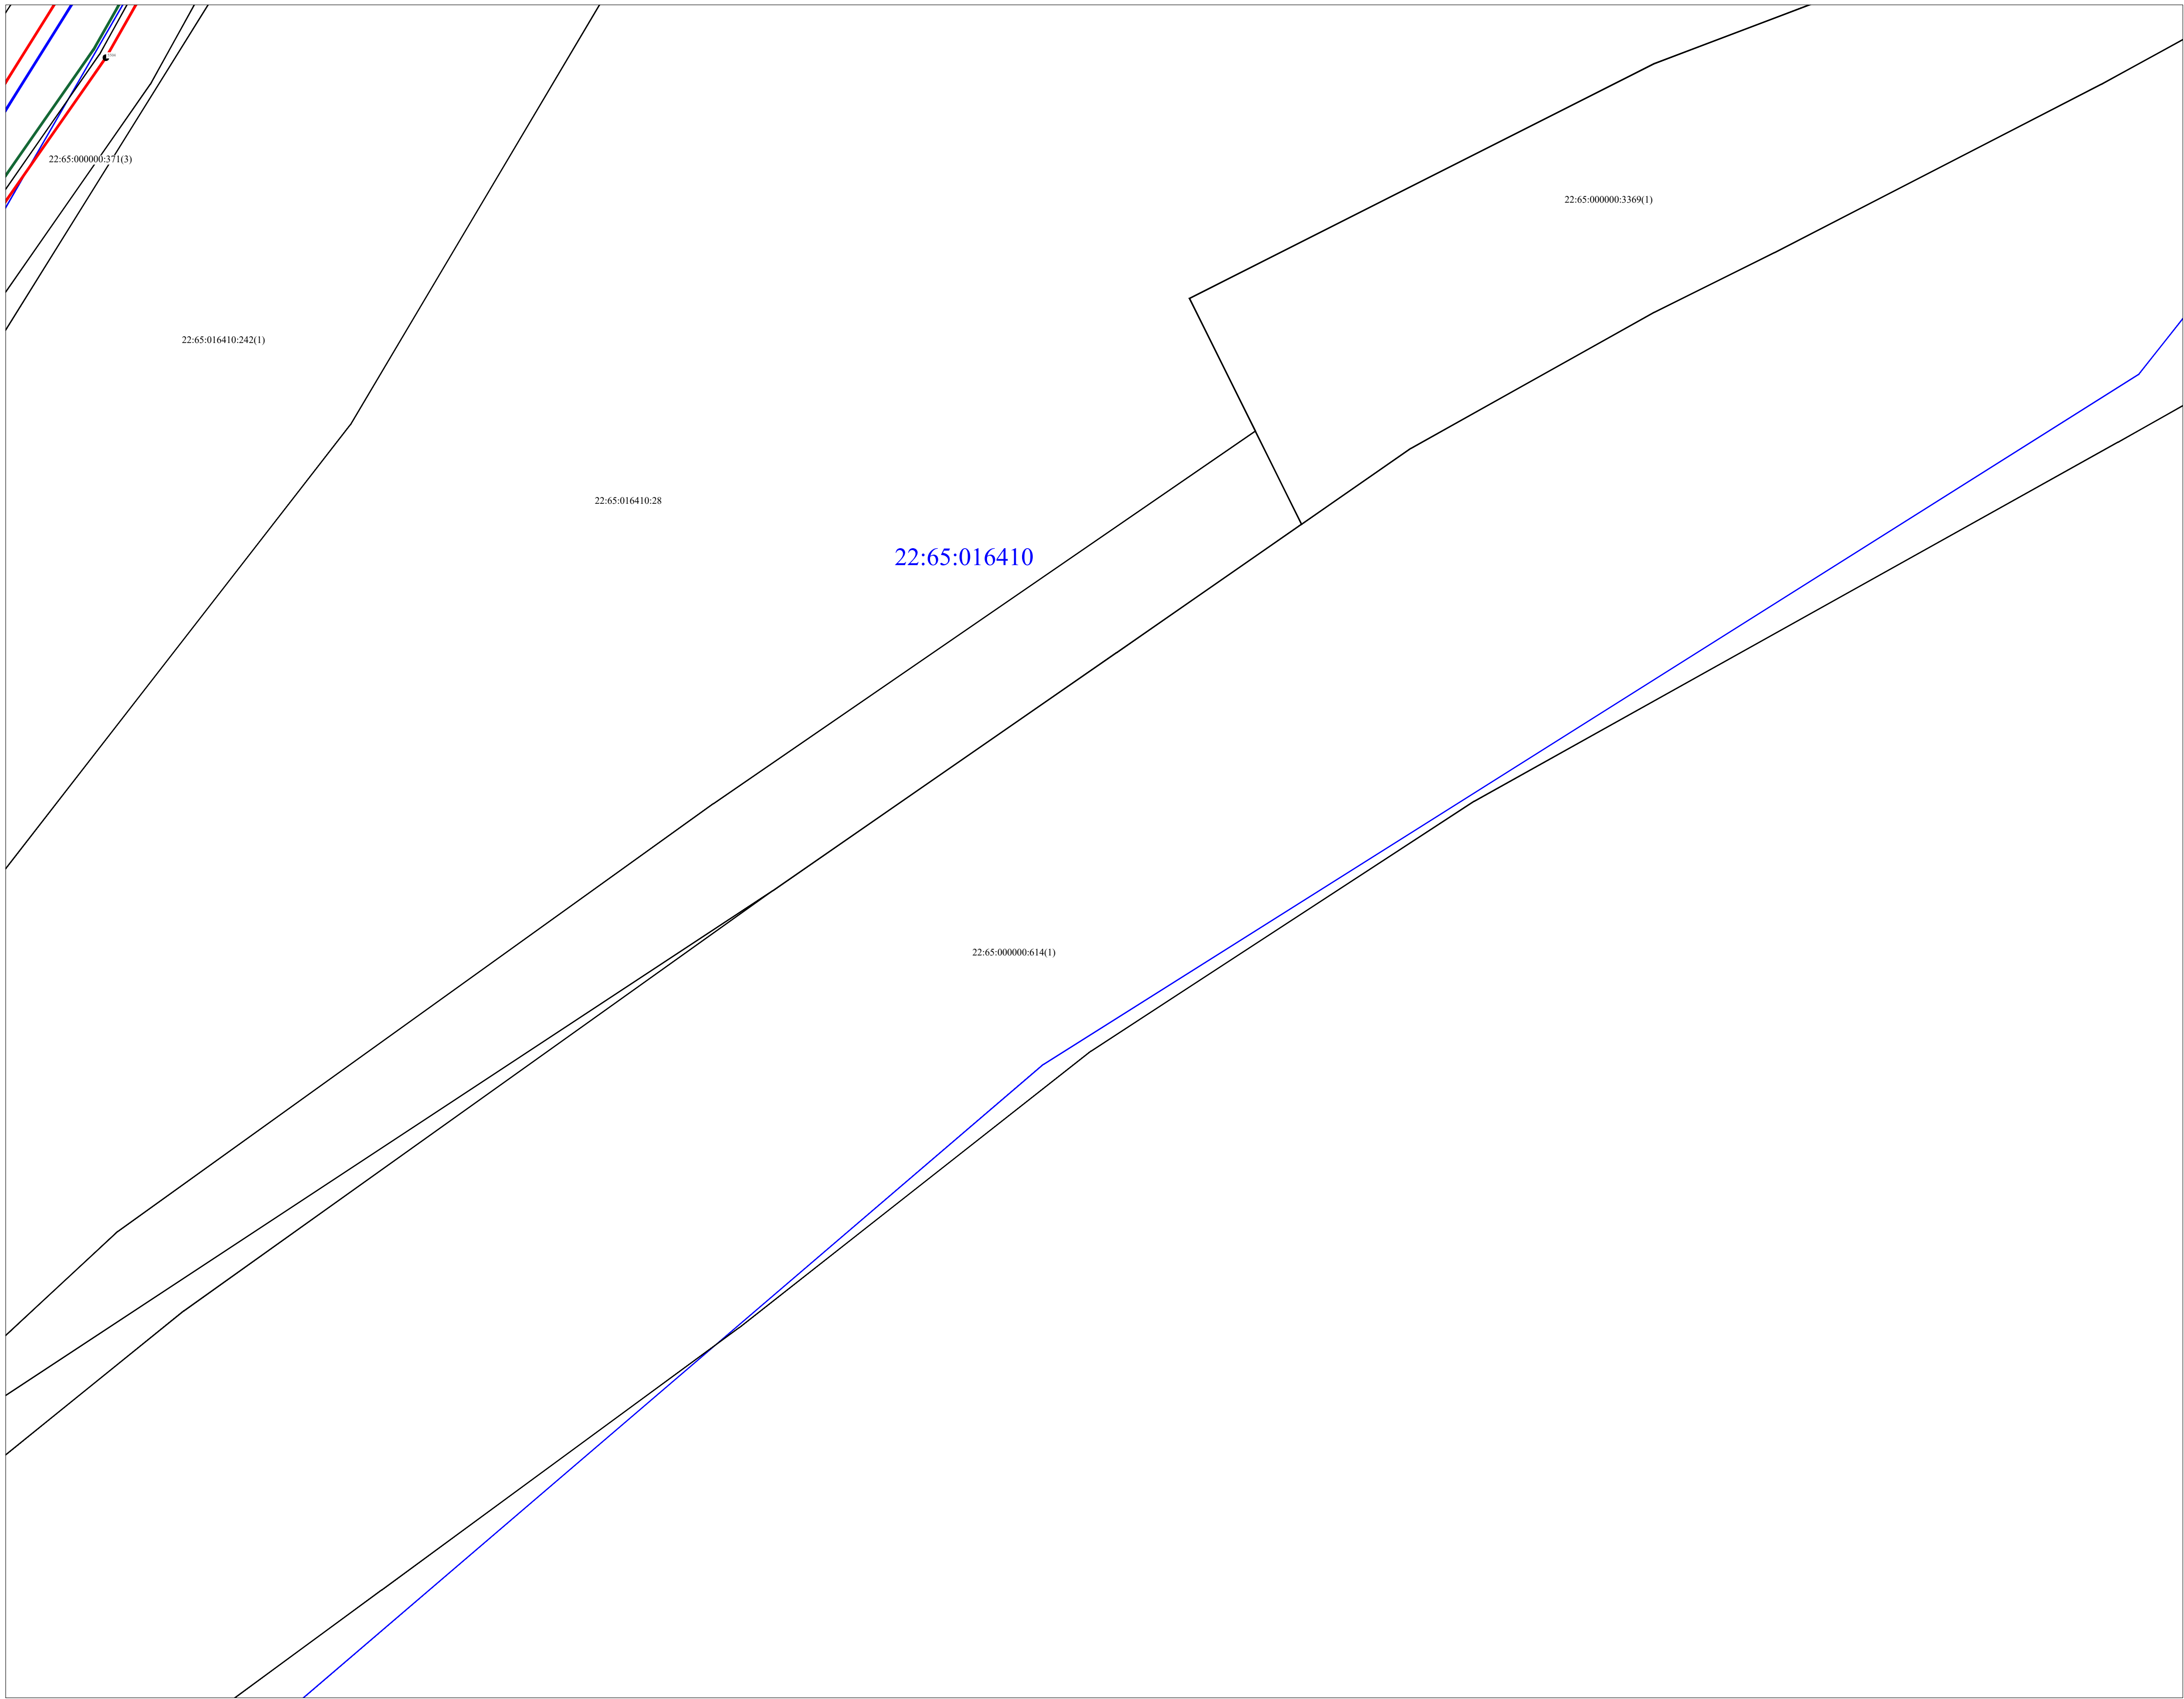


Масштаб 1:500

УСЛОВНЫЕ ОБОЗНАЧЕНИЯ

- проектные границы публичного сервитута;
- проектные местоположение инженерного сооружения (линейный объект: "Распределительный газопровод высокого давления II категории (от 0,3 до 0,6 МПа) в г. Бийске Алтайского края (Закольцовка ГРС-2 и ГРС-3). 3 очередь"
- проектные местоположение инженерного сооружения (линейный объект: "Распределительный газопровод среднего давления (от 0,005 МПа до 0,3 МПа) в г. Бийске Алтайского края (Закольцовка ГРС-2 и ГРС-3). 3 очередь"
- проектные местоположение инженерного сооружения (линейный объект: "Распределительный газопровод низкого давления (до 0,005 МПа) в г. Бийске Алтайского края (Закольцовка ГРС-2 и ГРС-3). 3 очередь"
- граница земельного участка, в отношении которого испрашивается публичный сервитут
- кадастровый номер земельного участка
- номер кадастрового квартала
- граница кадастрового квартала
- характерная точка границы публичного сервитута.

Схема расположения листов

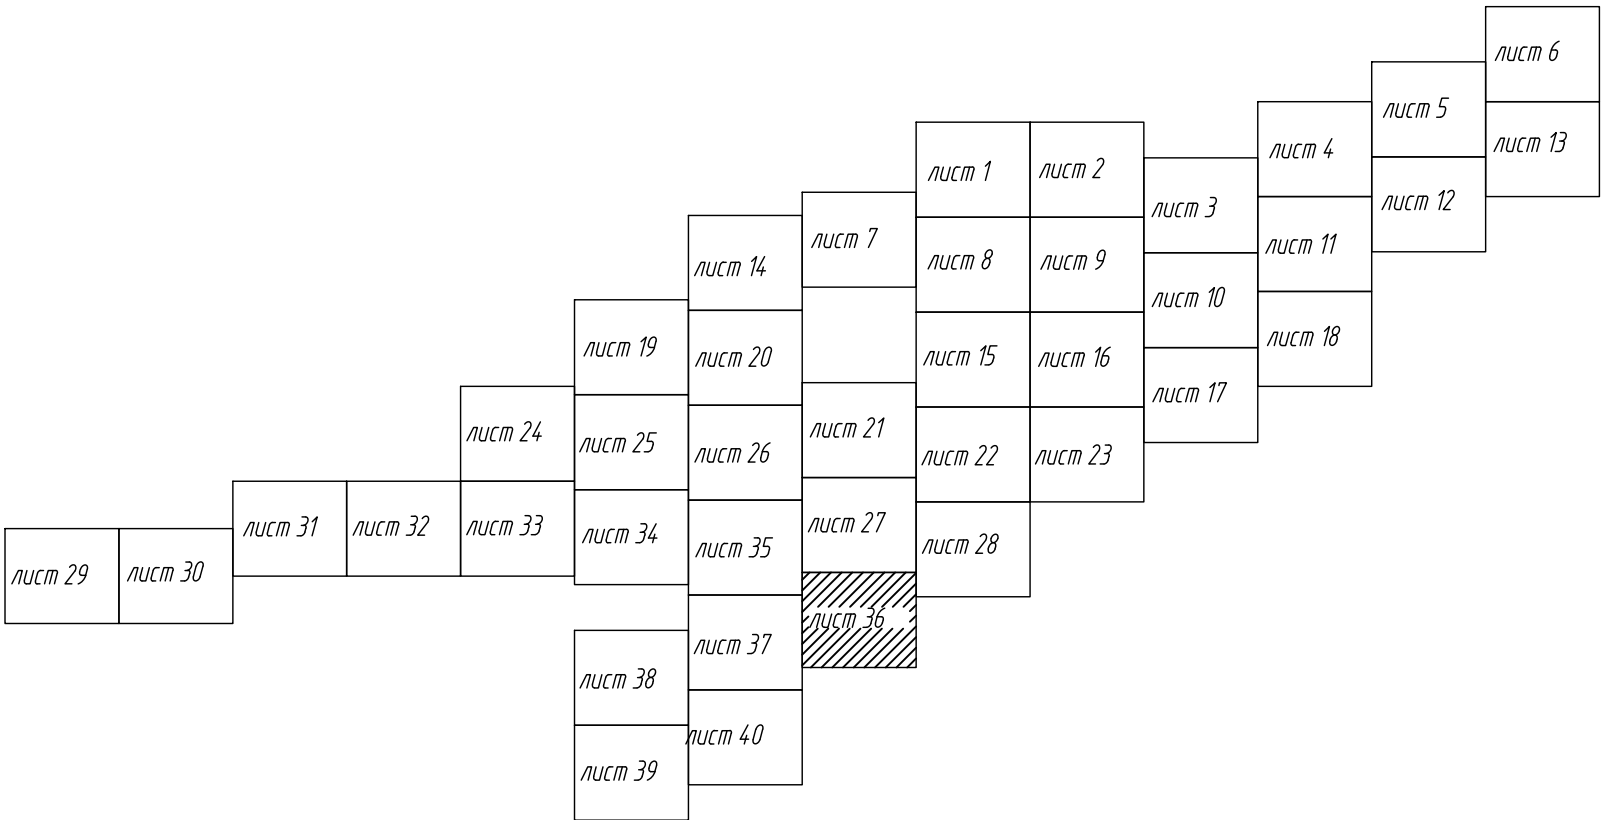

Подпись _____


Дата " 13 " июля 2026 г.

Место для оттиска печати (при наличии) лица, составляющего описание местоположения границ объекта

Утверждено _____

от "___" _____ 20__ г. №

Графическое описание местоположения границ публичного сервитута
Схема расположения границ публичного сервитута

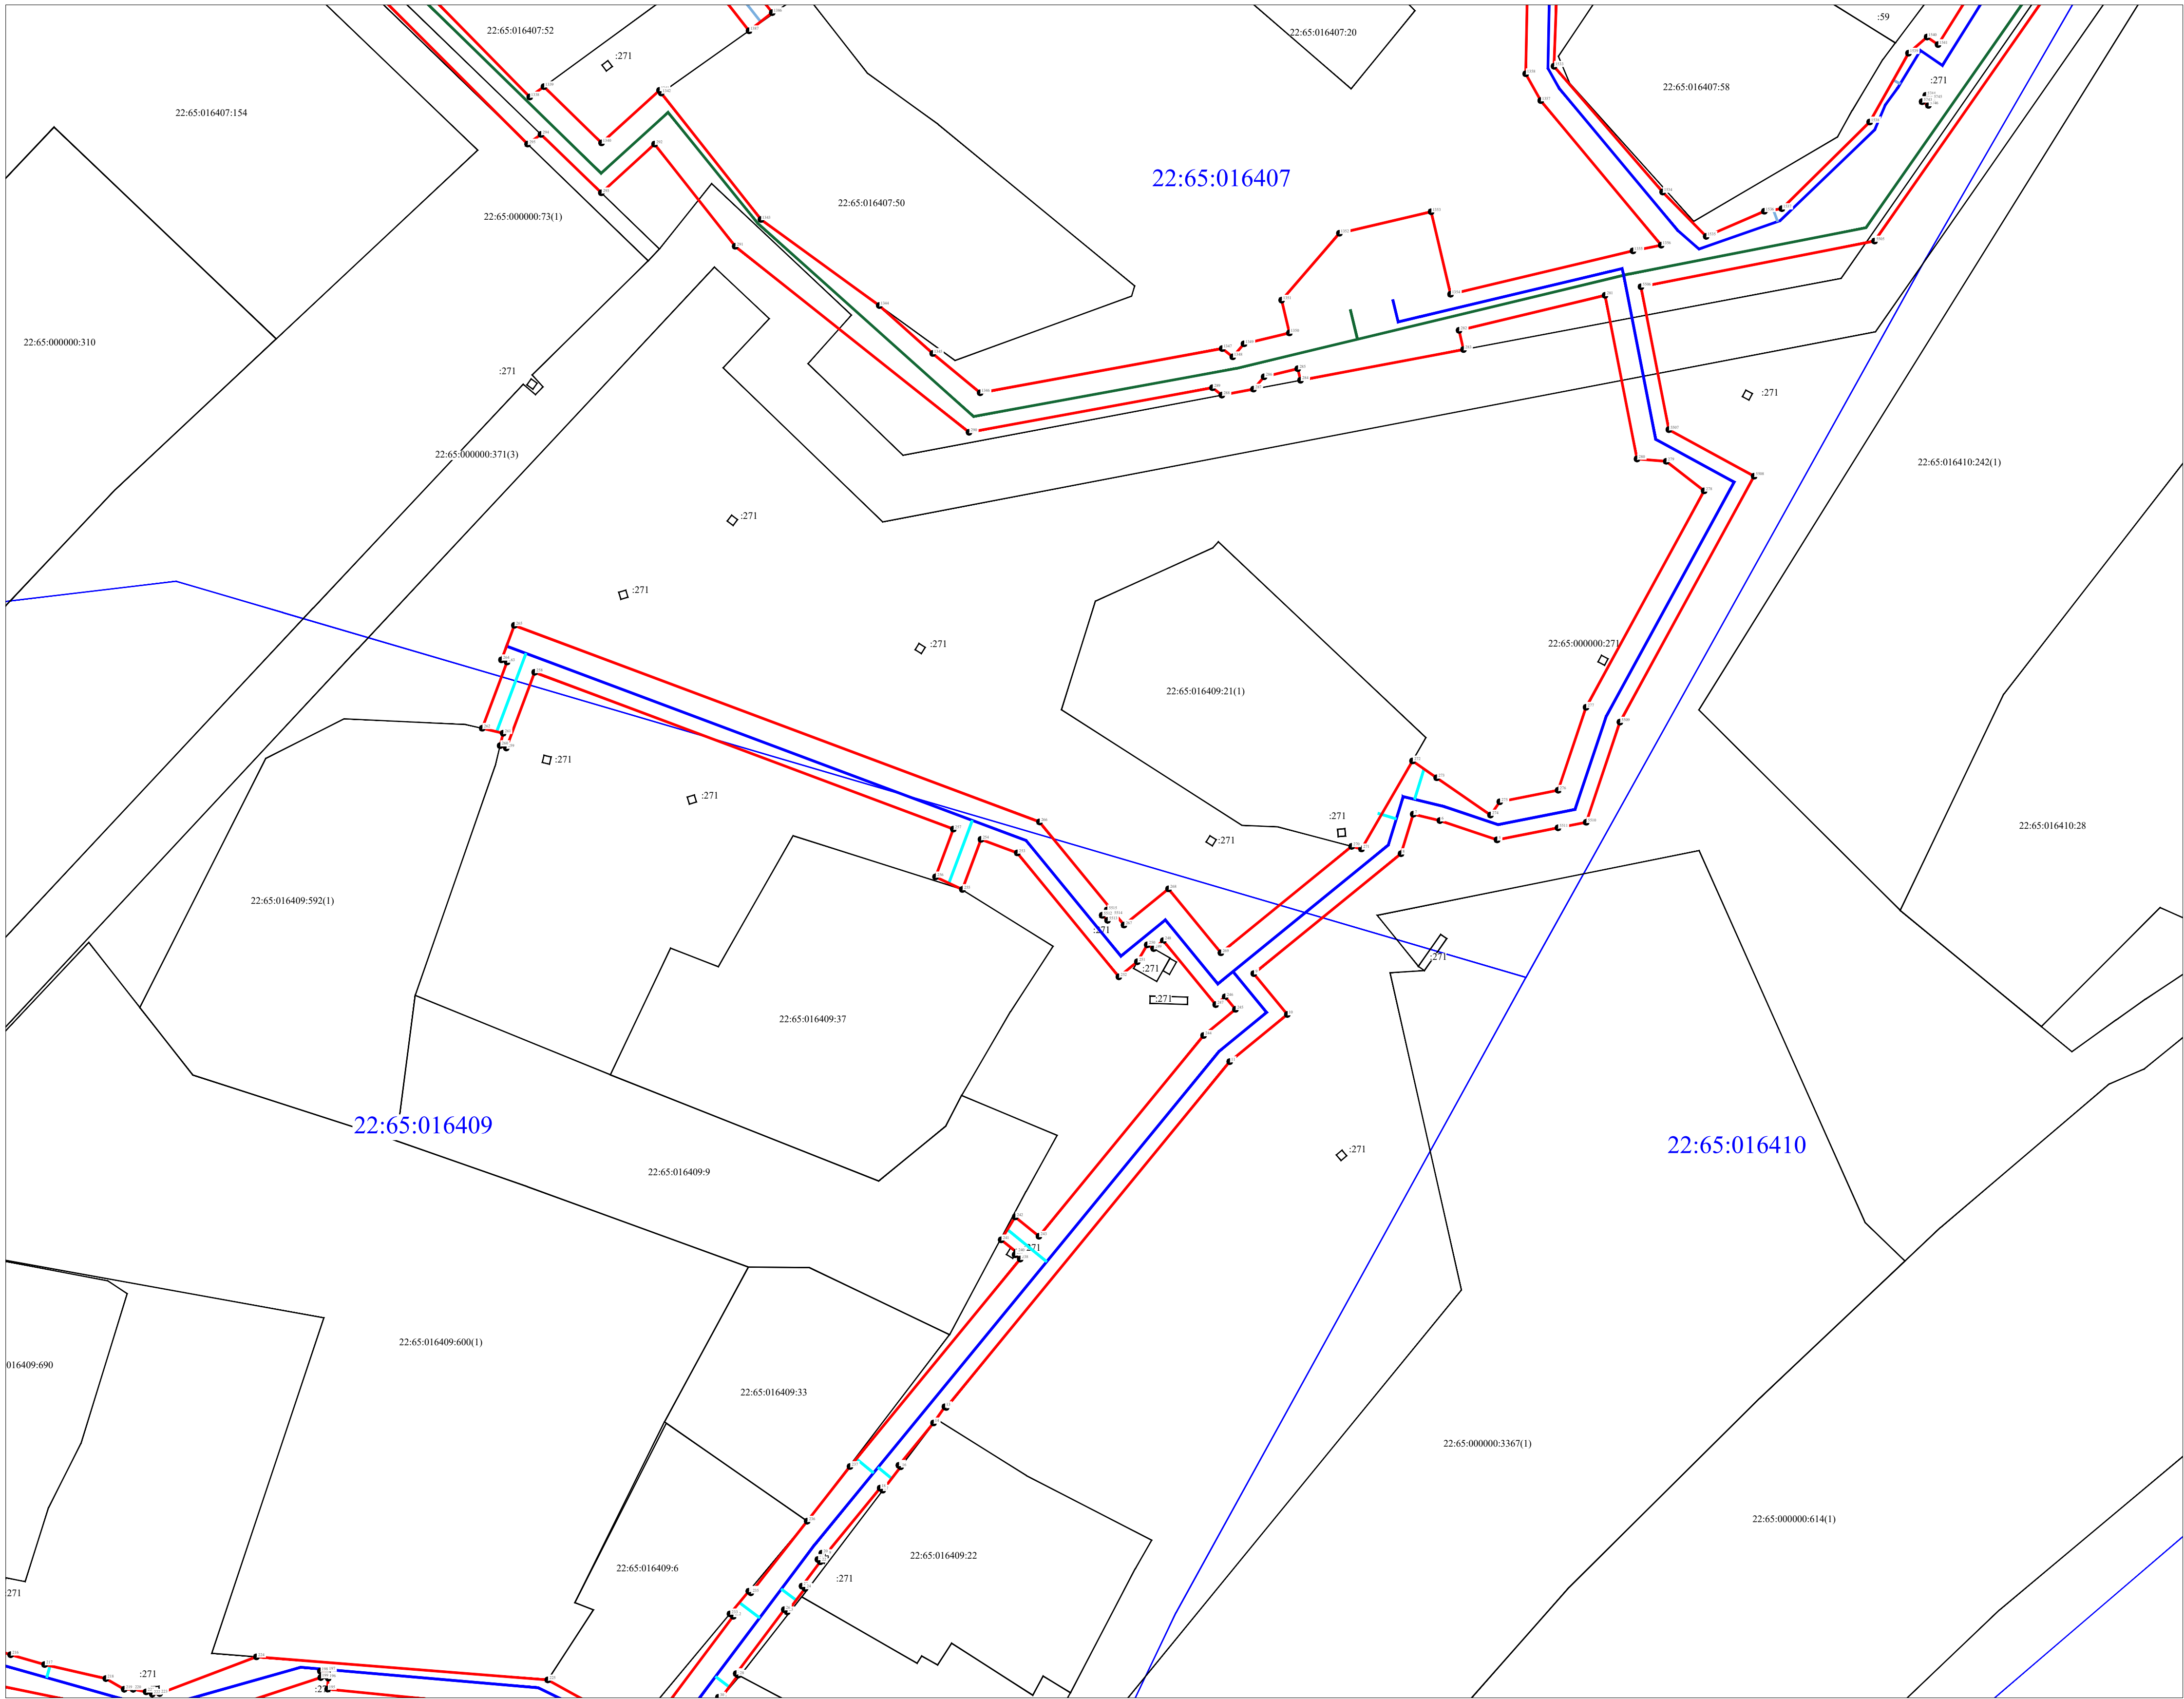


Масштаб 1:500

УСЛОВНЫЕ ОБОЗНАЧЕНИЯ

- проектные границы публичного сервитута;
- проектные местоположение инженерного сооружения (линейный объект: "Распределительный газопровод высокого давления II категории (от 0,3 до 0,6 МПа) в г. Бийске Алтайского края (Закольцовка ГРС-2 и ГРС-3). 3 очередь"
- проектные местоположение инженерного сооружения (линейный объект: "Распределительный газопровод среднего давления (от 0,005 МПа до 0,3 МПа) в г. Бийске Алтайского края (Закольцовка ГРС-2 и ГРС-3). 3 очередь"
- проектные местоположение инженерного сооружения (линейный объект: "Распределительный газопровод низкого давления (до 0,005 МПа) в г. Бийске Алтайского края (Закольцовка ГРС-2 и ГРС-3). 3 очередь"
- граница земельного участка, в отношении которого испрашивается публичный сервитут
- кадастровый номер земельного участка
- номер кадастрового квартала
- граница кадастрового квартала
- характерная точка границы публичного сервитута.

Схема расположения листов

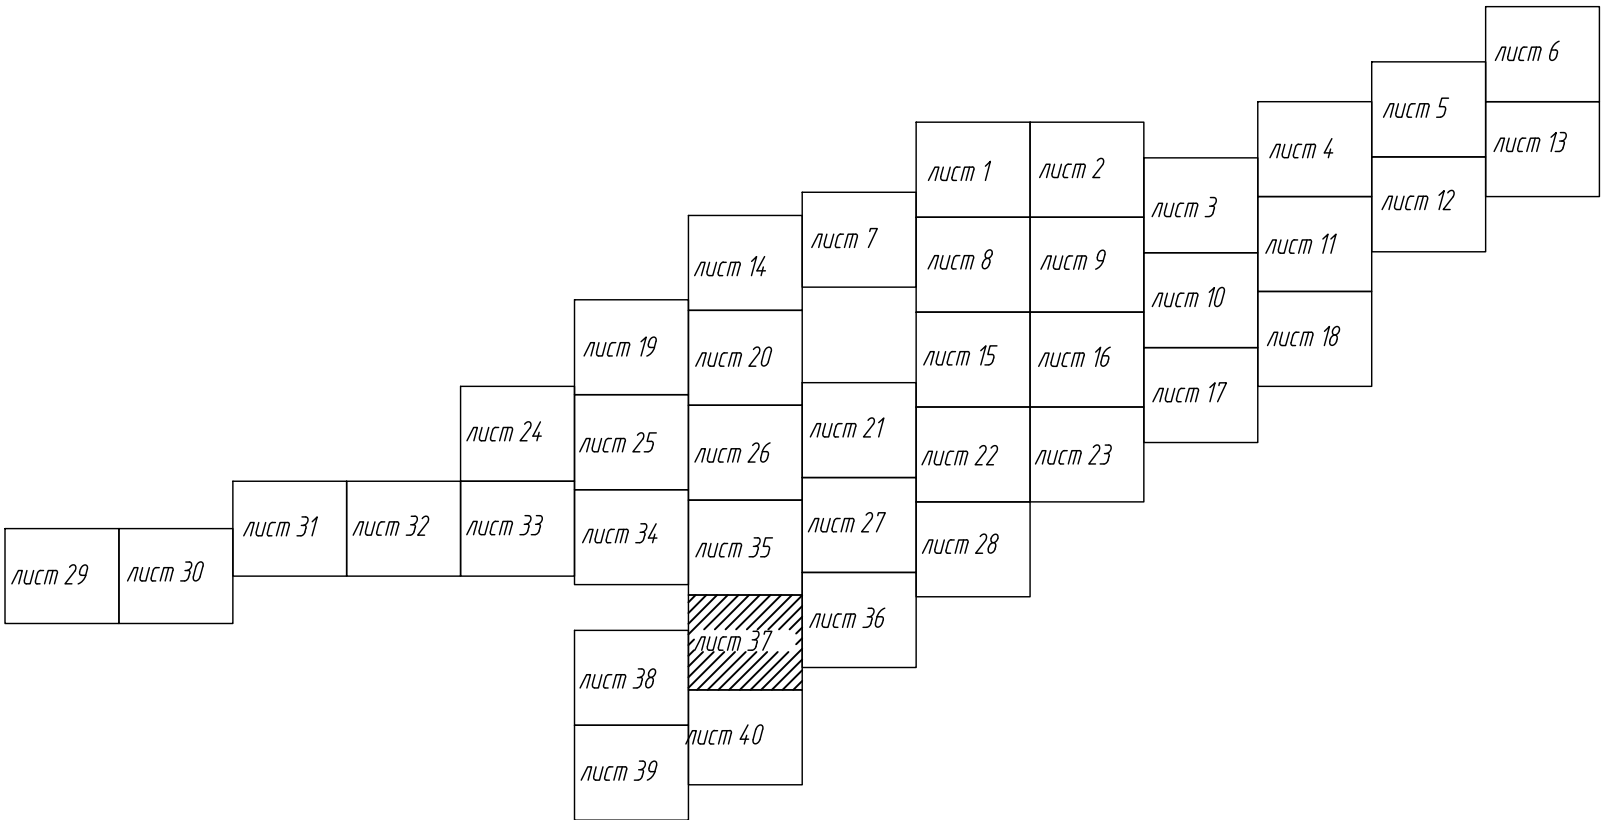

Подпись _____


Дата "13" июля 2026 г.

Место для оттиска печати (при наличии) лица, составляющего описание местоположения границ объекта

Утверждено _____

от "___" _____ 20__ г. №___

Графическое описание местоположения границ публичного сервитута
Схема расположения границ публичного сервитута

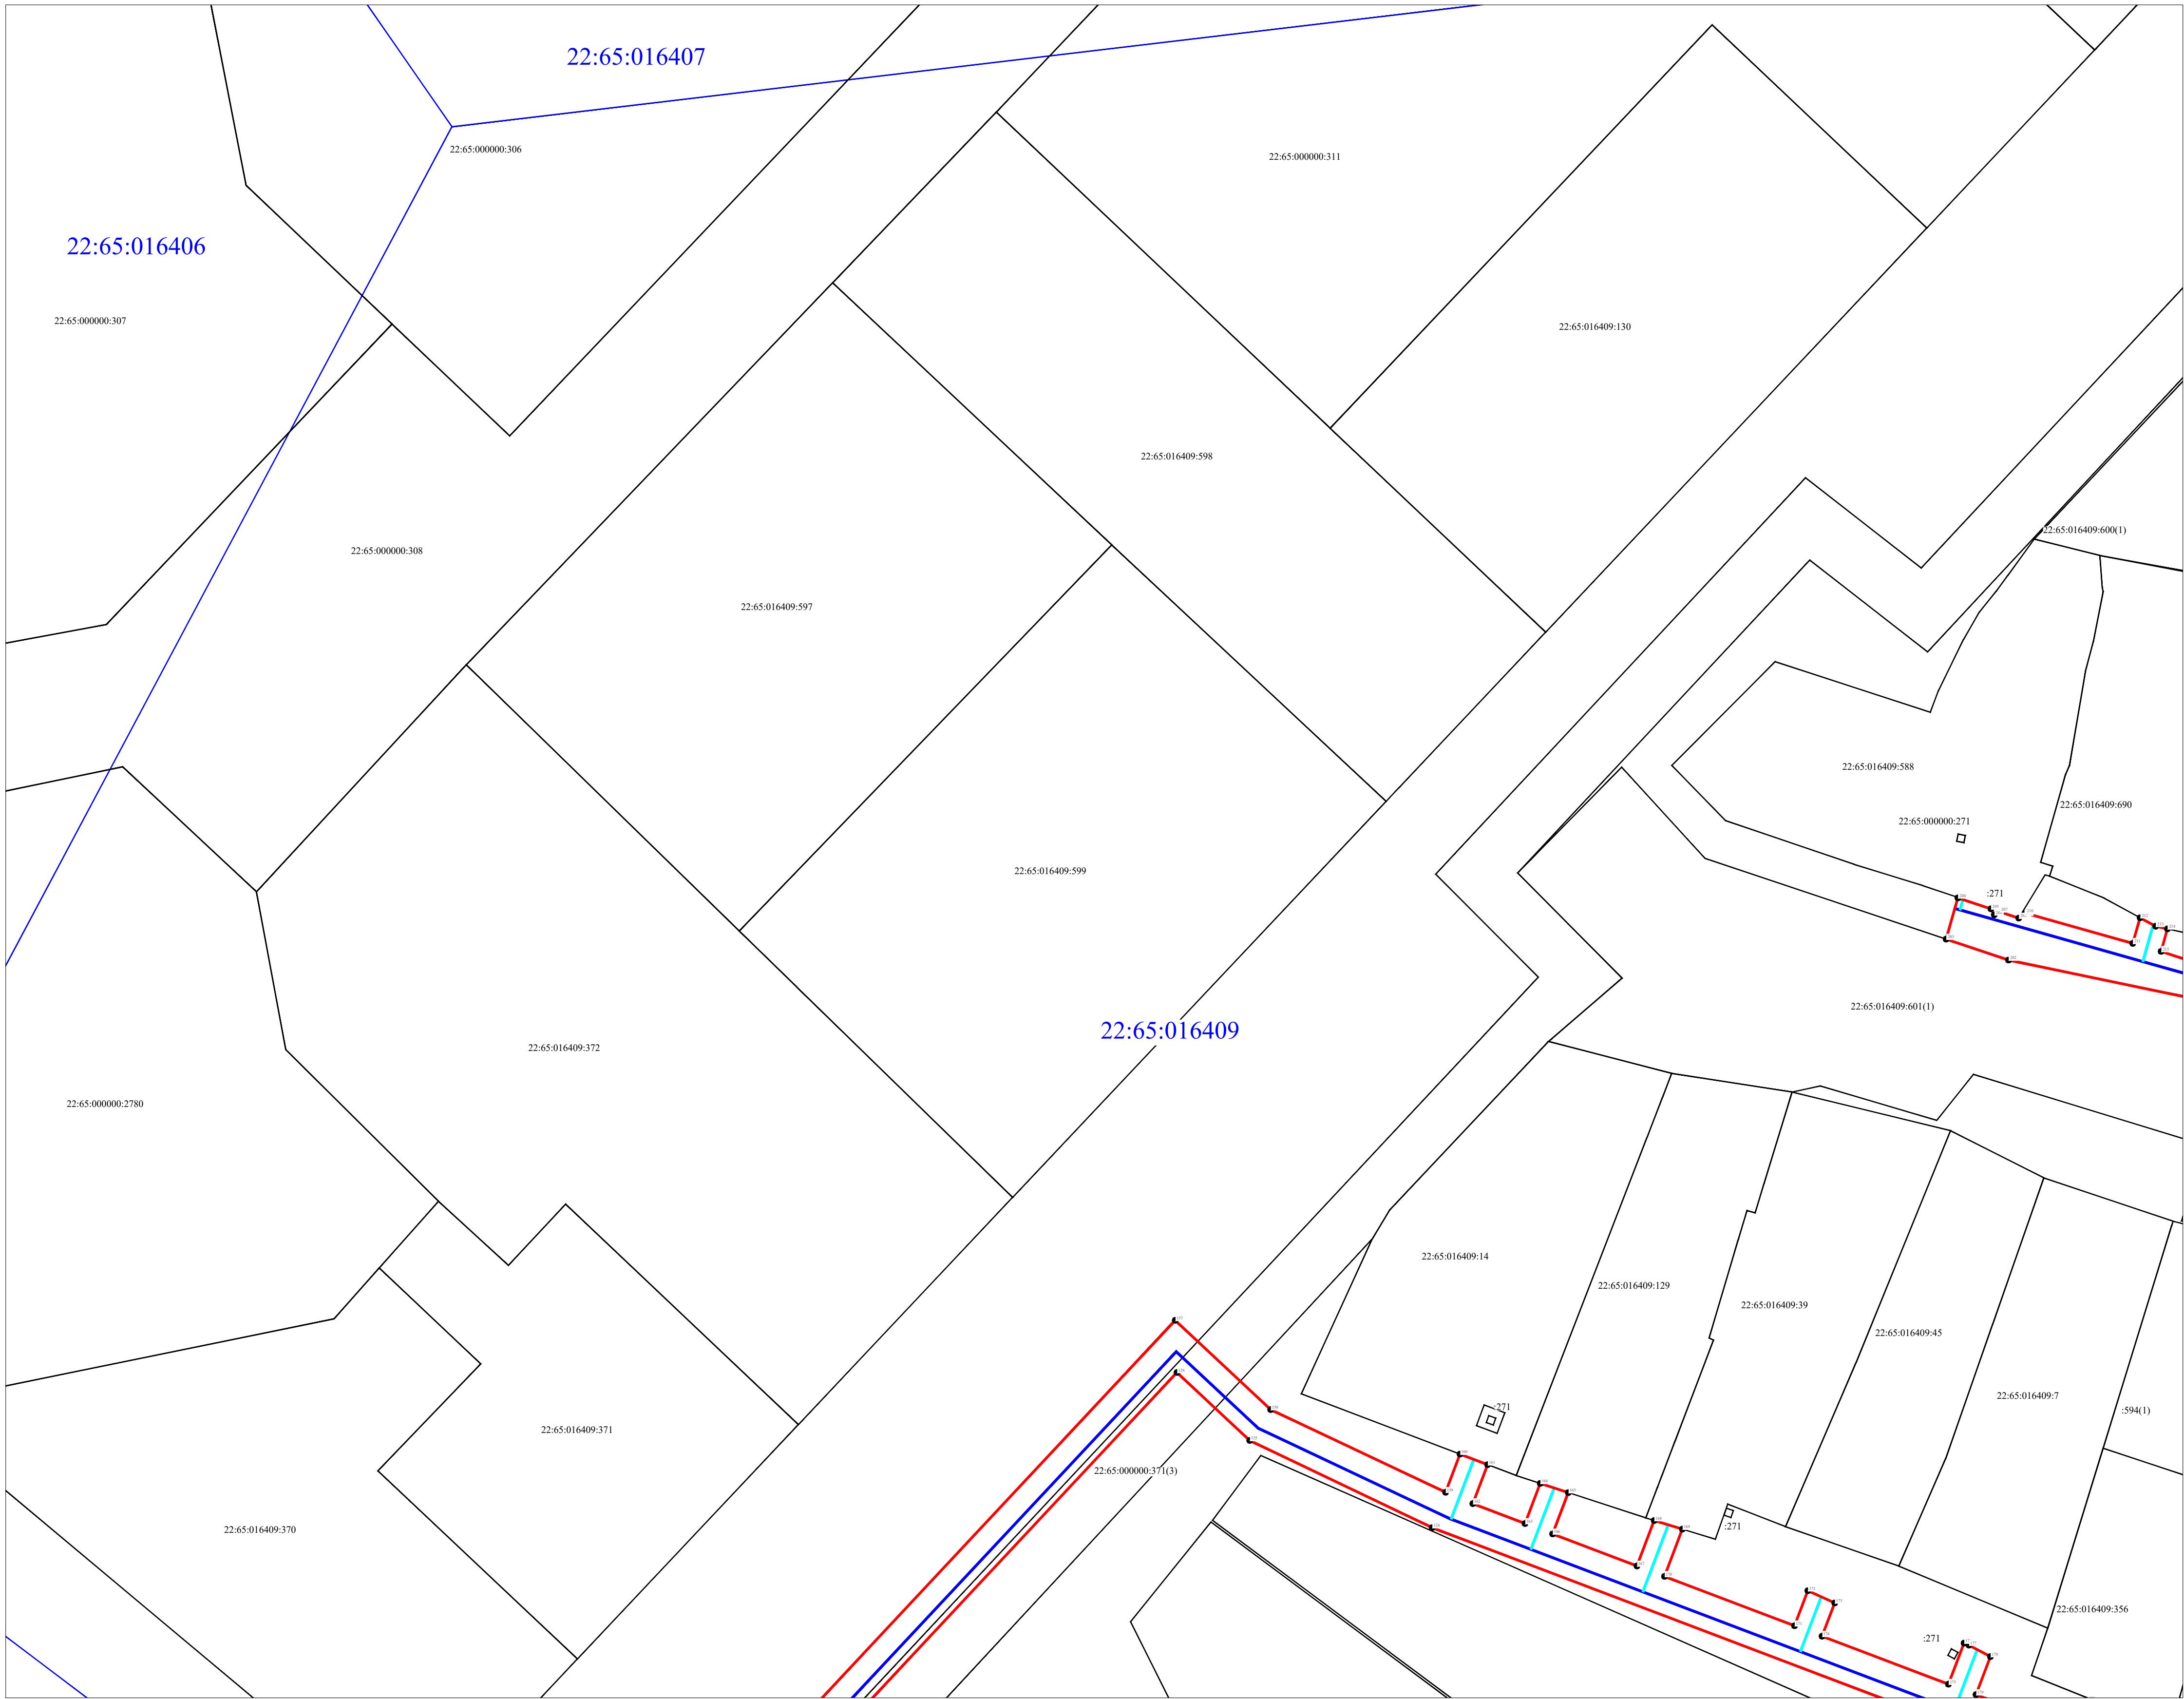


Масштаб 1:500

УСЛОВНЫЕ ОБОЗНАЧЕНИЯ

- проектные границы публичного сервитута;
- проектные местоположение инженерного сооружения (линейный объект: "Распределительный газопровод высокого давления II категории (от 0,3 до 0,6 МПа) в г. Бийске Алтайского края (Закольцовка ГРС-2 и ГРС-3). 3 очередь"
- проектные местоположение инженерного сооружения (линейный объект: "Распределительный газопровод среднего давления (от 0,005 МПа до 0,3 МПа) в г. Бийске Алтайского края (Закольцовка ГРС-2 и ГРС-3). 3 очередь"
- проектные местоположение инженерного сооружения (линейный объект: "Распределительный газопровод низкого давления (до 0,005 МПа) в г. Бийске Алтайского края (Закольцовка ГРС-2 и ГРС-3). 3 очередь"
- граница земельного участка, в отношении которого испрашивается публичный сервитут
- кадастровый номер земельного участка
- номер кадастрового квартала
- граница кадастрового квартала
- характерная точка границы публичного сервитута.

Схема расположения листов

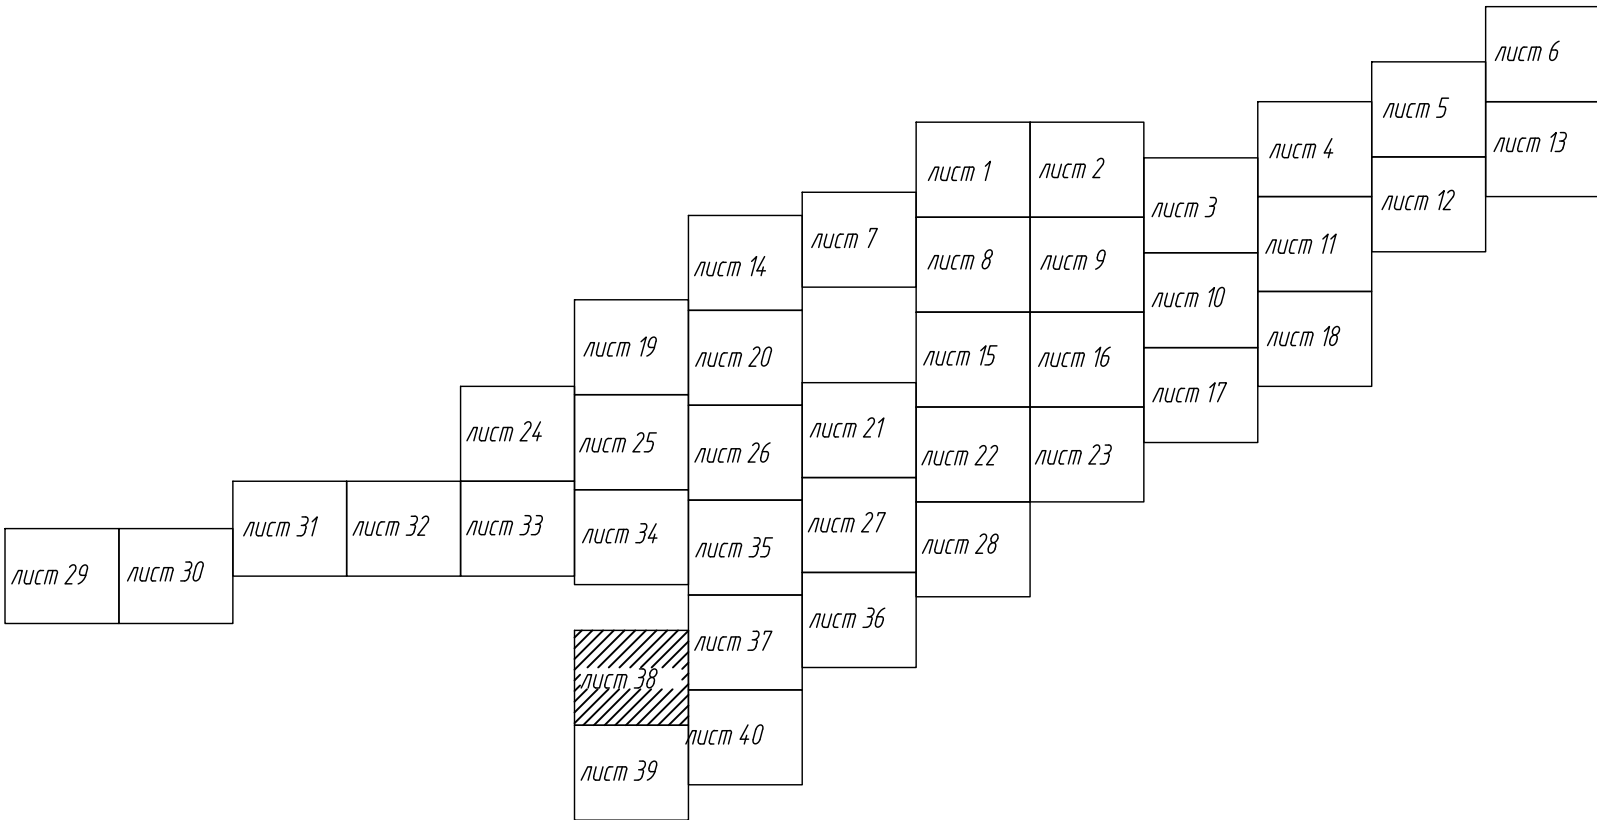

Подпись _____


Дата "13" июля 2026 г.

Место для оттиска печати (при наличии) лица, составляющего описание местоположения границ объекта

Утверждено _____

от "___" _____ 20__ г. №

Графическое описание местоположения границ публичного сервитута
Схема расположения границ публичного сервитута

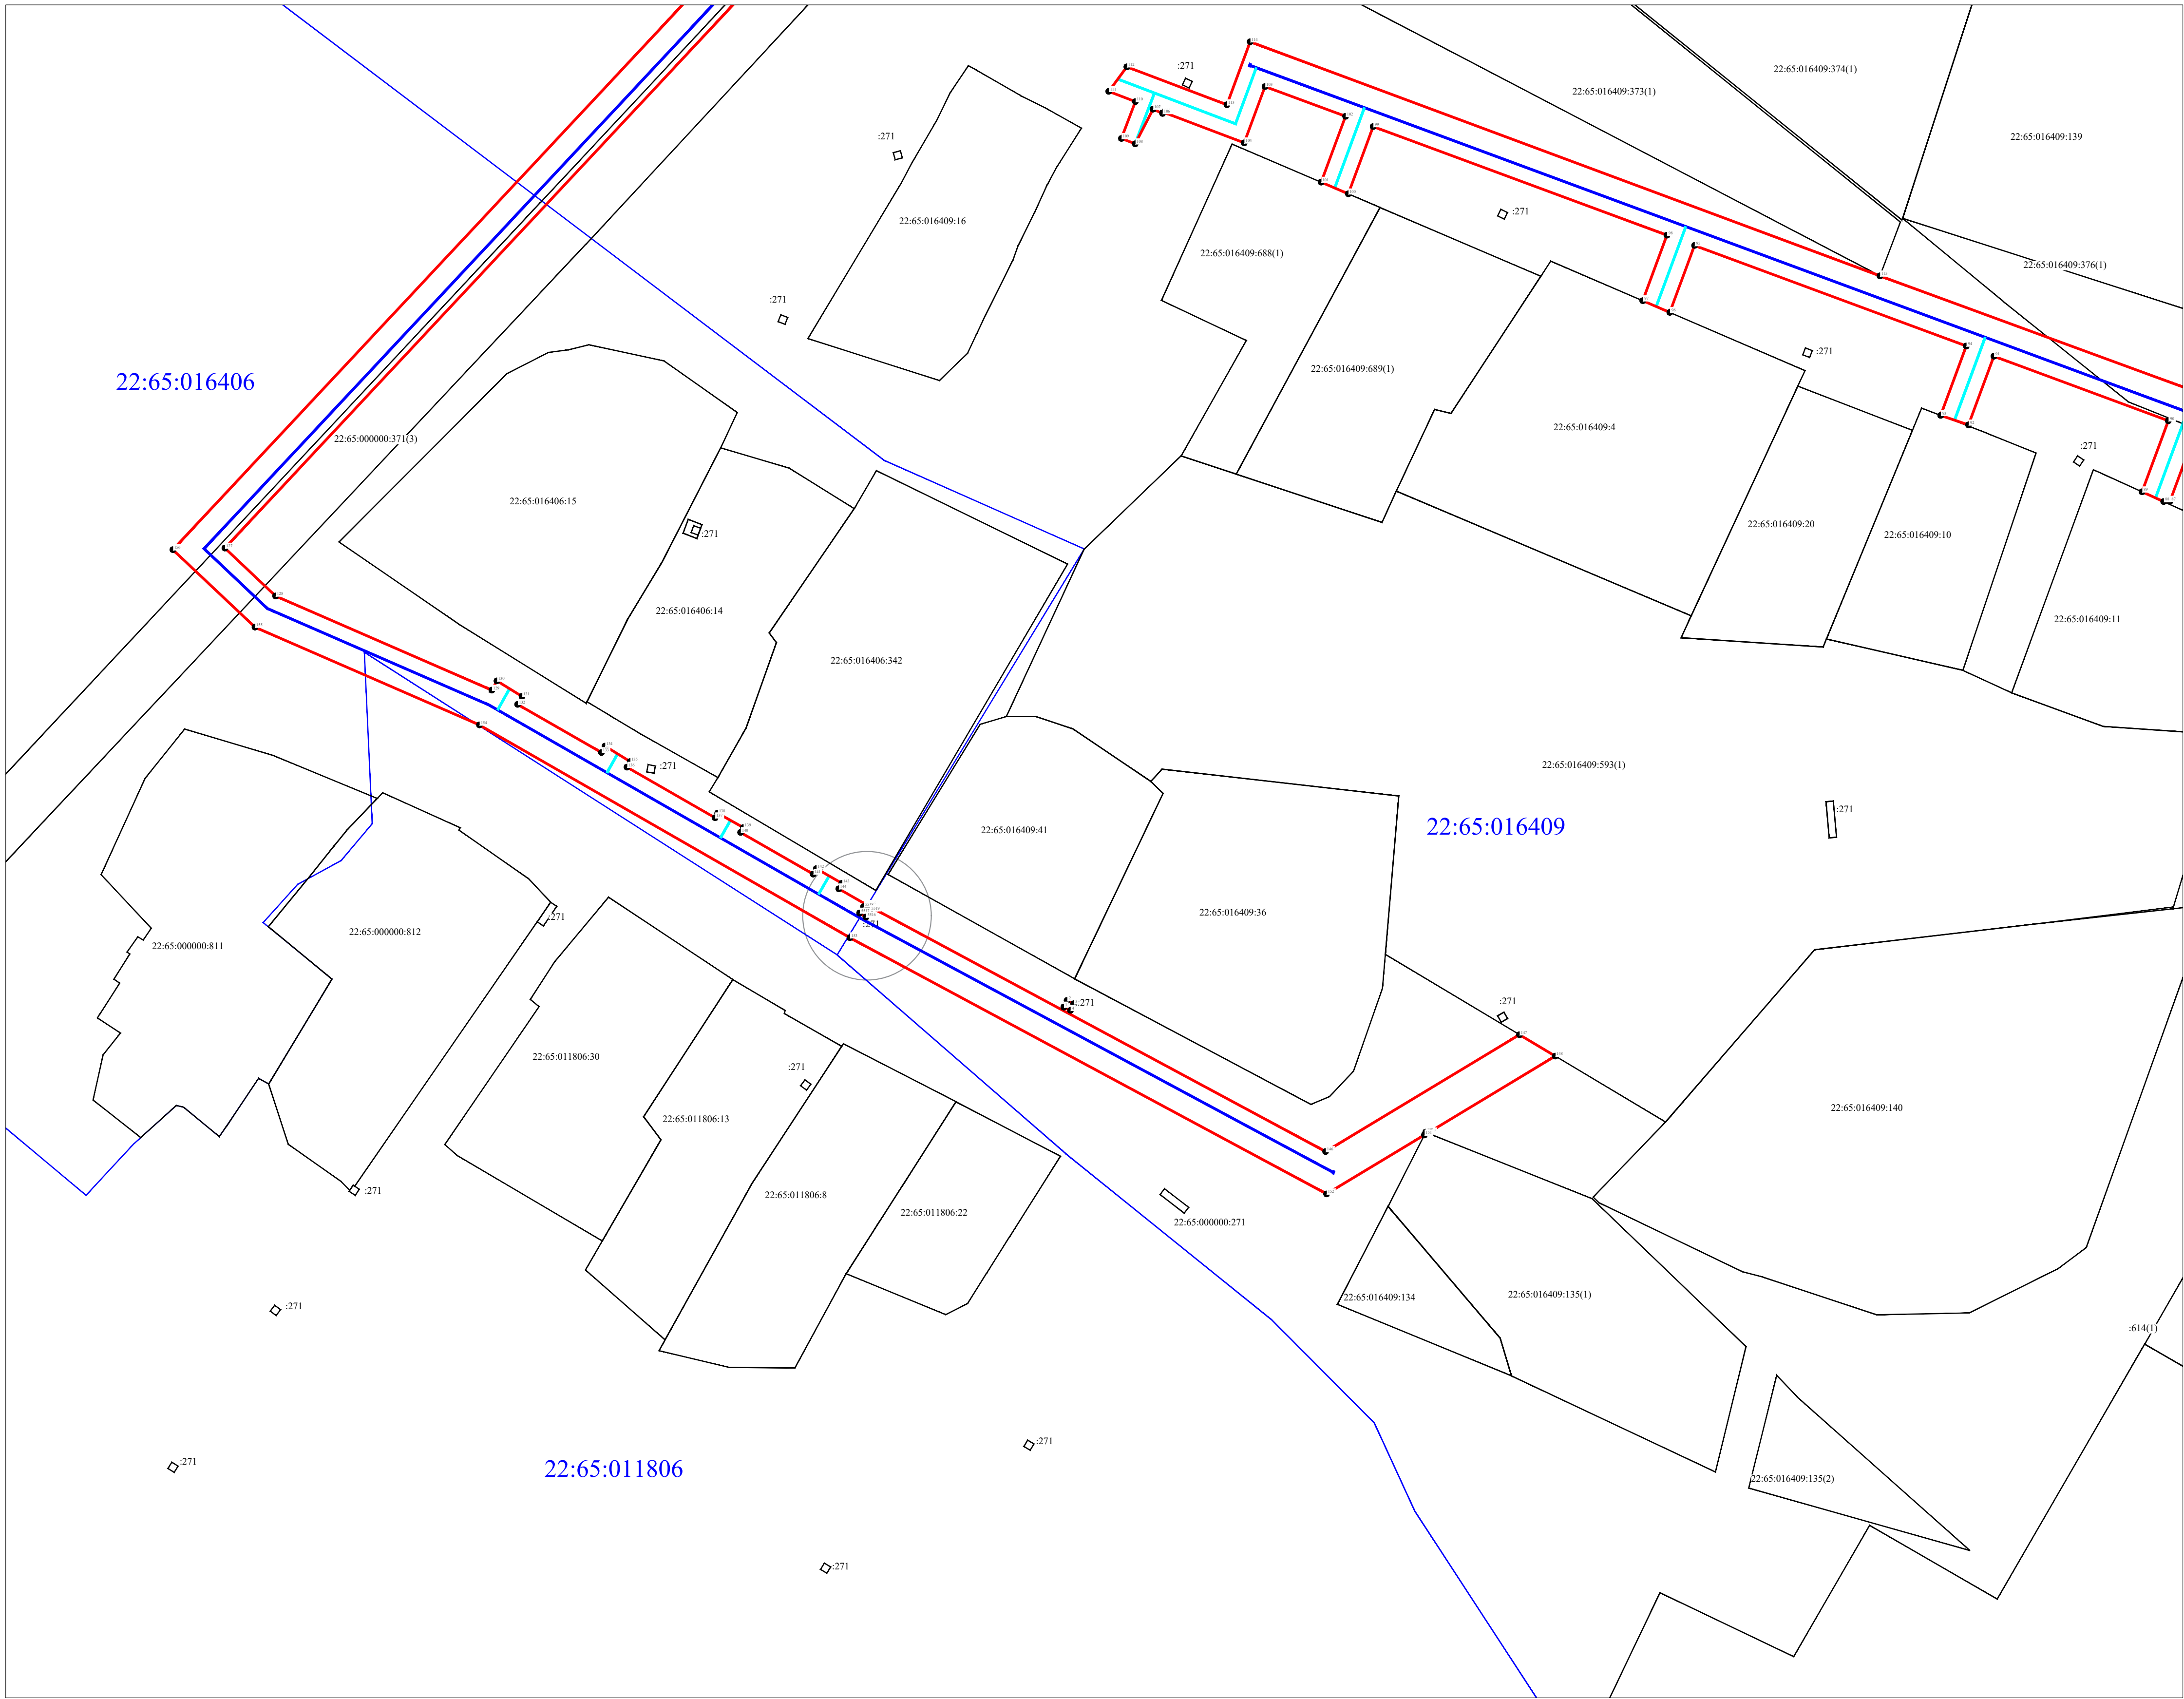


Масштаб 1:500

УСЛОВНЫЕ ОБОЗНАЧЕНИЯ

- проектные границы публичного сервитута;
- проектные местоположение инженерного сооружения (линейный объект: "Распределительный газопровод высокого давления II категории (от 0,3 до 0,6 МПа) в г. Бийске Алтайского края (Закольцовка ГРС-2 и ГРС-3). 3 очередь"
- проектные местоположение инженерного сооружения (линейный объект: "Распределительный газопровод среднего давления (от 0,005 МПа до 0,3 МПа) в г. Бийске Алтайского края (Закольцовка ГРС-2 и ГРС-3). 3 очередь"
- проектные местоположение инженерного сооружения (линейный объект: "Распределительный газопровод низкого давления (до 0,005 МПа) в г. Бийске Алтайского края (Закольцовка ГРС-2 и ГРС-3). 3 очередь"
- граница земельного участка, в отношении которого испрашивается публичный сервитут
- кадастровый номер земельного участка
- номер кадастрового квартала
- граница кадастрового квартала
- характерная точка границы публичного сервитута.

Схема расположения листов

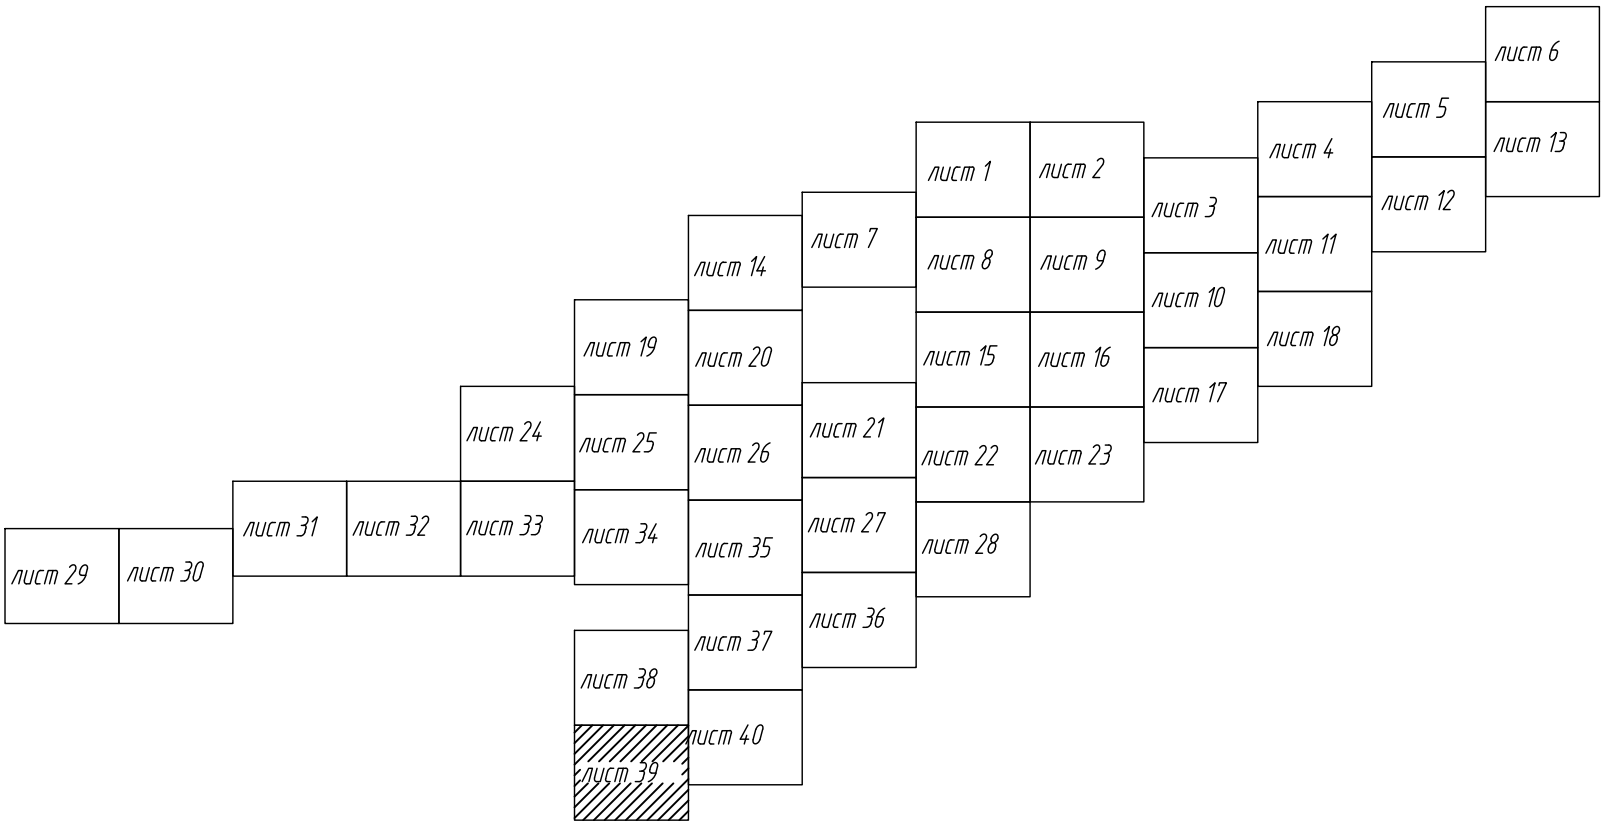

Подпись _____


Дата " 13 " июля 2026 г.

Место для оттиска печати (при наличии) лица, составляющего описание местоположения границ объекта

Графическое описание местоположения границ публичного сервитута
Схема расположения границ публичного сервитута

Утверждено _____

от " " 20 г. №

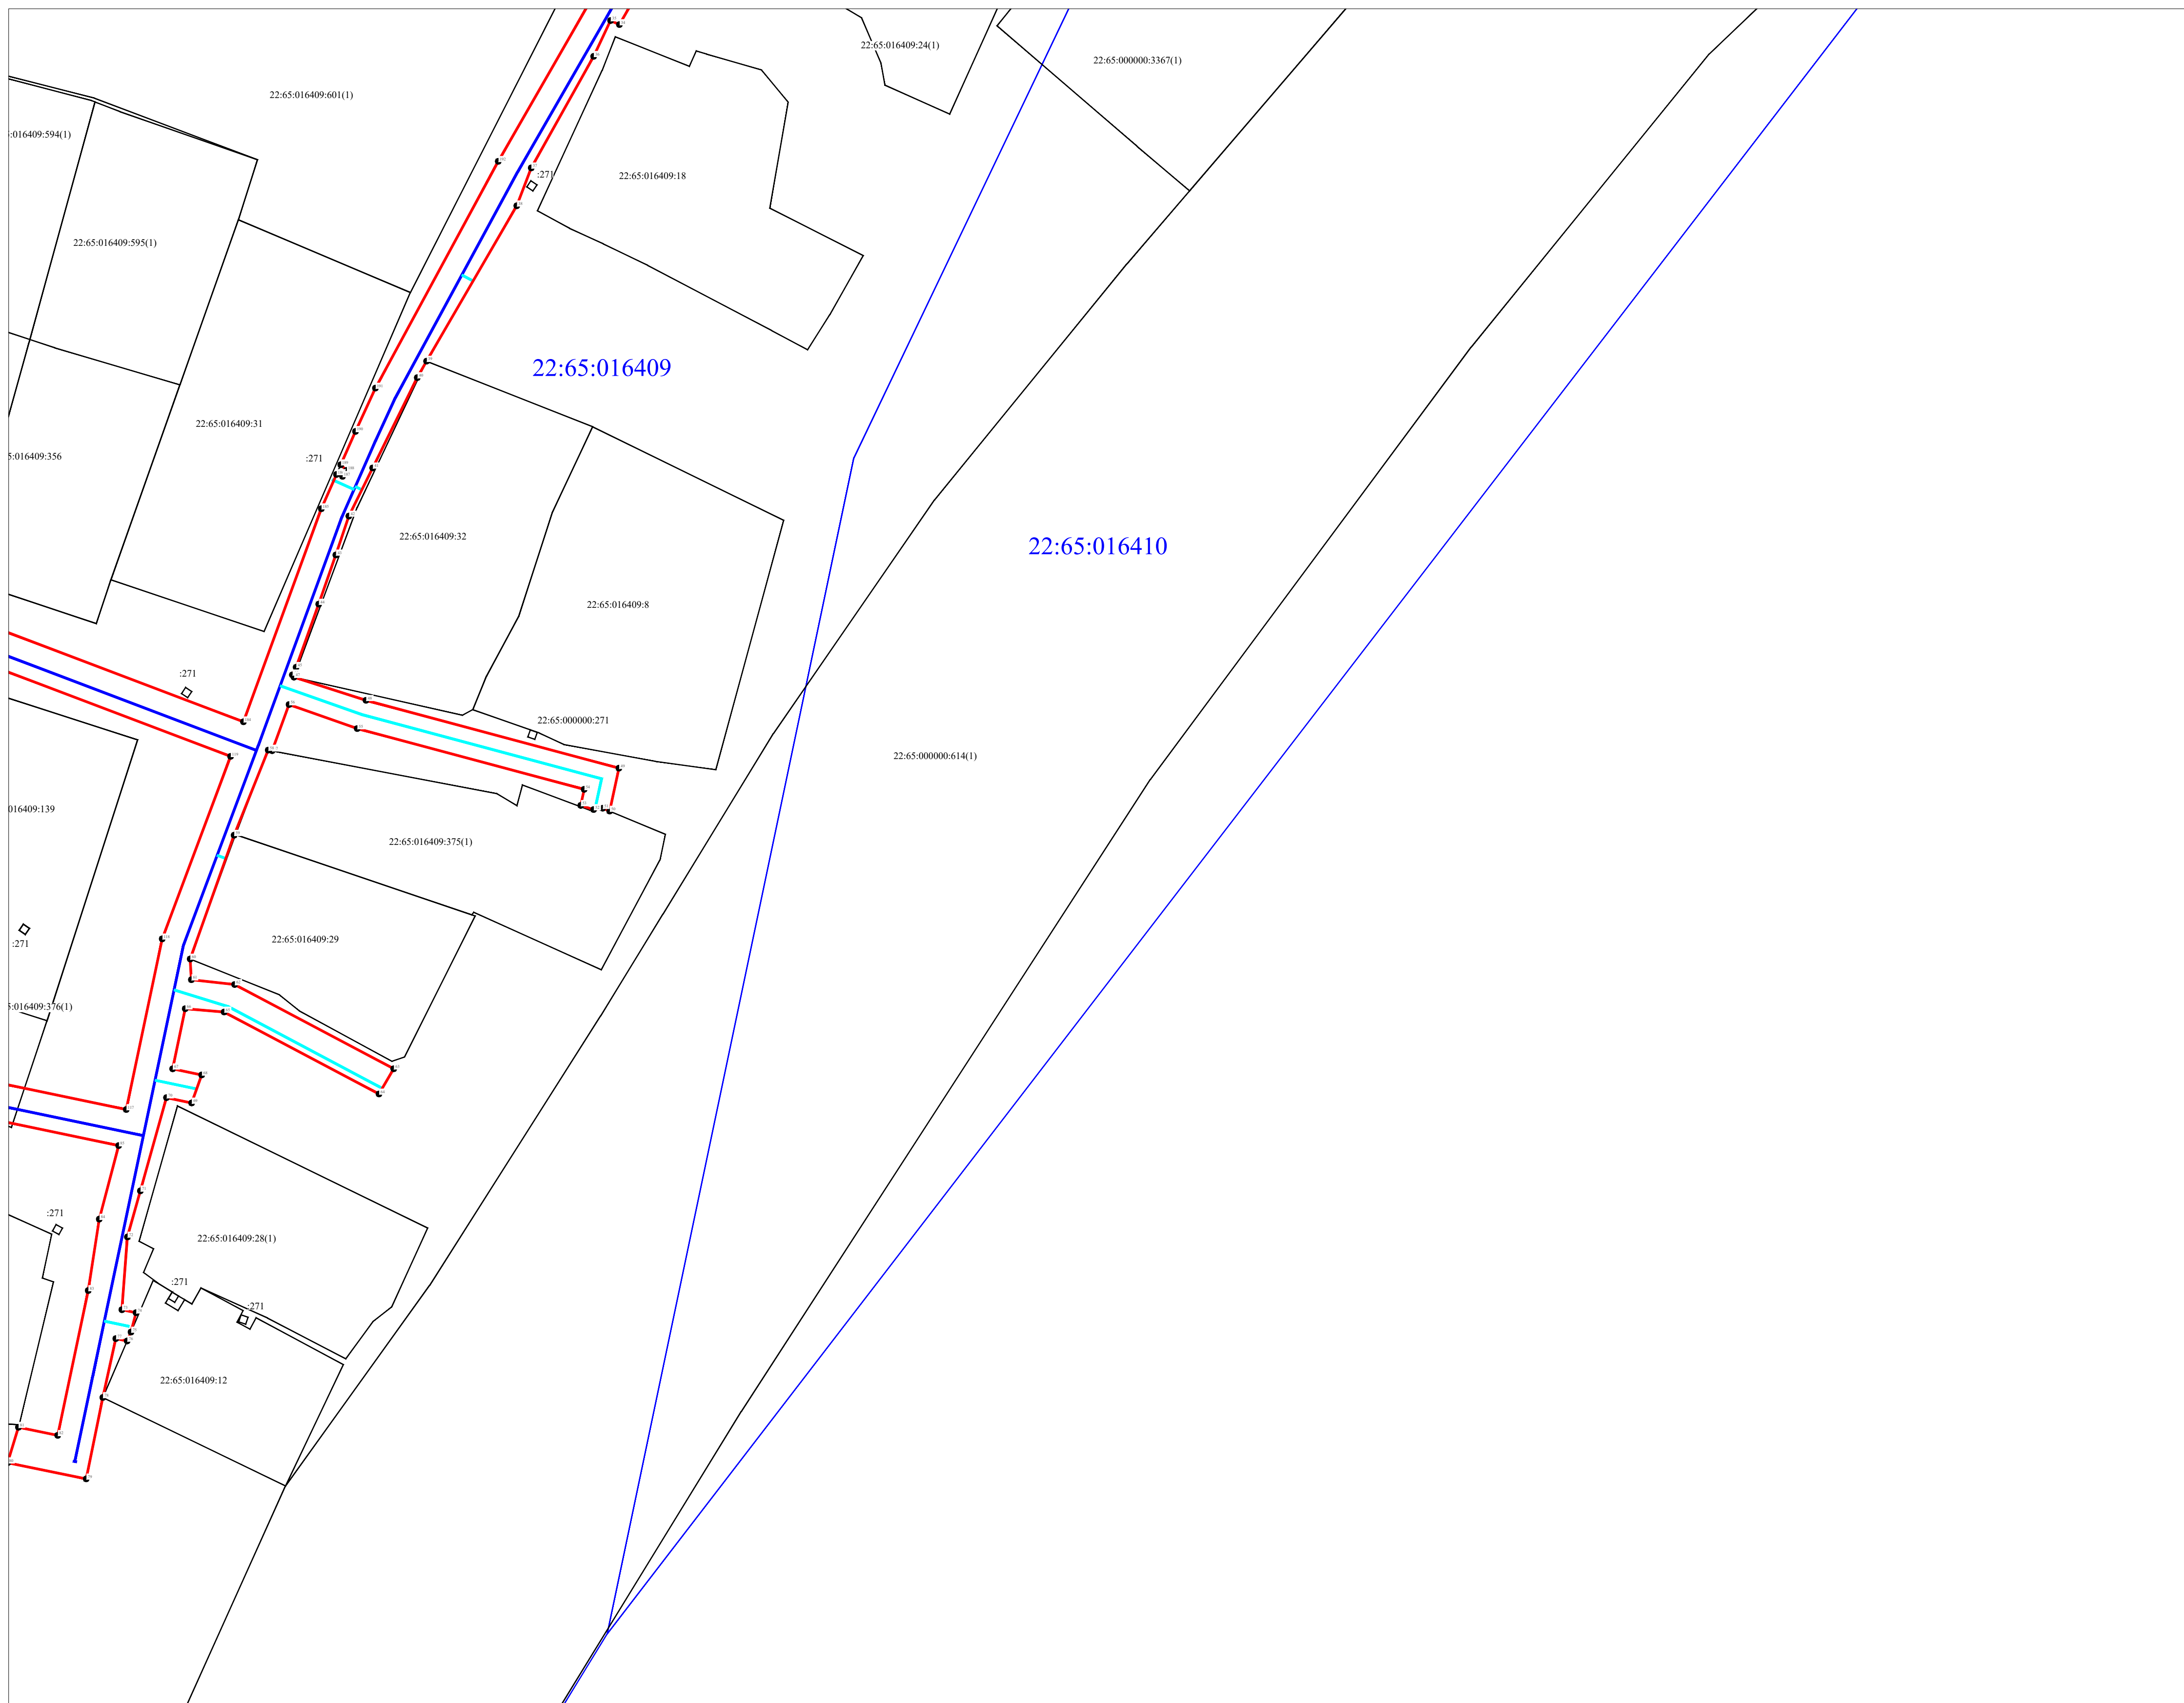

УСЛОВНЫЕ ОБОЗНАЧЕНИЯ



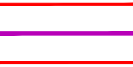
-  - проектные границы публичного сервитута;
 - проектные местоположение инженерного сооружения (линейный объект: "Распределительный газопровод высокого давления II категории (от 0,3 до 0,6 МПа) в г. Бийске Алтайского края (Закольцовка ГРС-2 и ГРС-3). 3 очередь"
 -  - проектные местоположение инженерного сооружения (линейный объект: "Распределительный газопровод среднего давления (от 0,005 МПа до 0,3 МПа) в г. Бийске Алтайского края (Закольцовка ГРС-2 и ГРС-3). 3 очередь"
 -  - проектные местоположение инженерного сооружения (линейный объект: "Распределительный газопровод низкого давления (до 0,005 МПа) в г. Бийске Алтайского края (Закольцовка ГРС-2 и ГРС-3). 3 очередь"
 -  - граница земельного участка, в отношении которого испрашивается публичный сервитут
- 22:65:016522:25 - кадастровый номер земельного участка
22:65:016522 - номер кадастрового квартала
-  - граница кадастрового квартала
 - 68 - характерная точка границы публичного сервитута.

Схема расположения листов

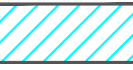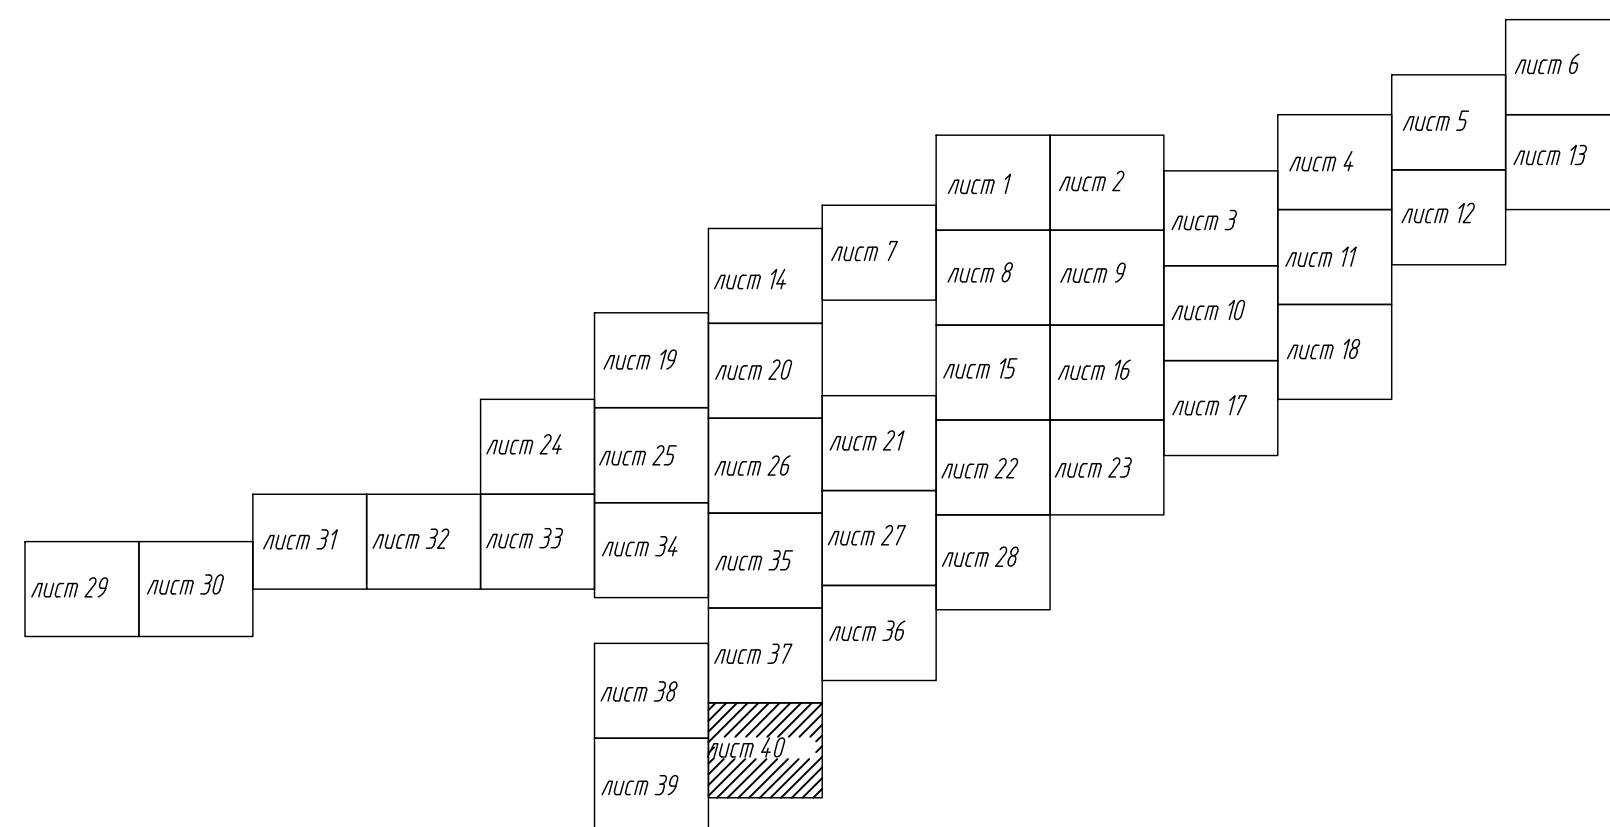

Масштаб 1:500

Подпись

Дата " 13 " июля 2026 г.

Место для оттиска печати (при наличии) лица, составляющего описание местоположения границ объекта