


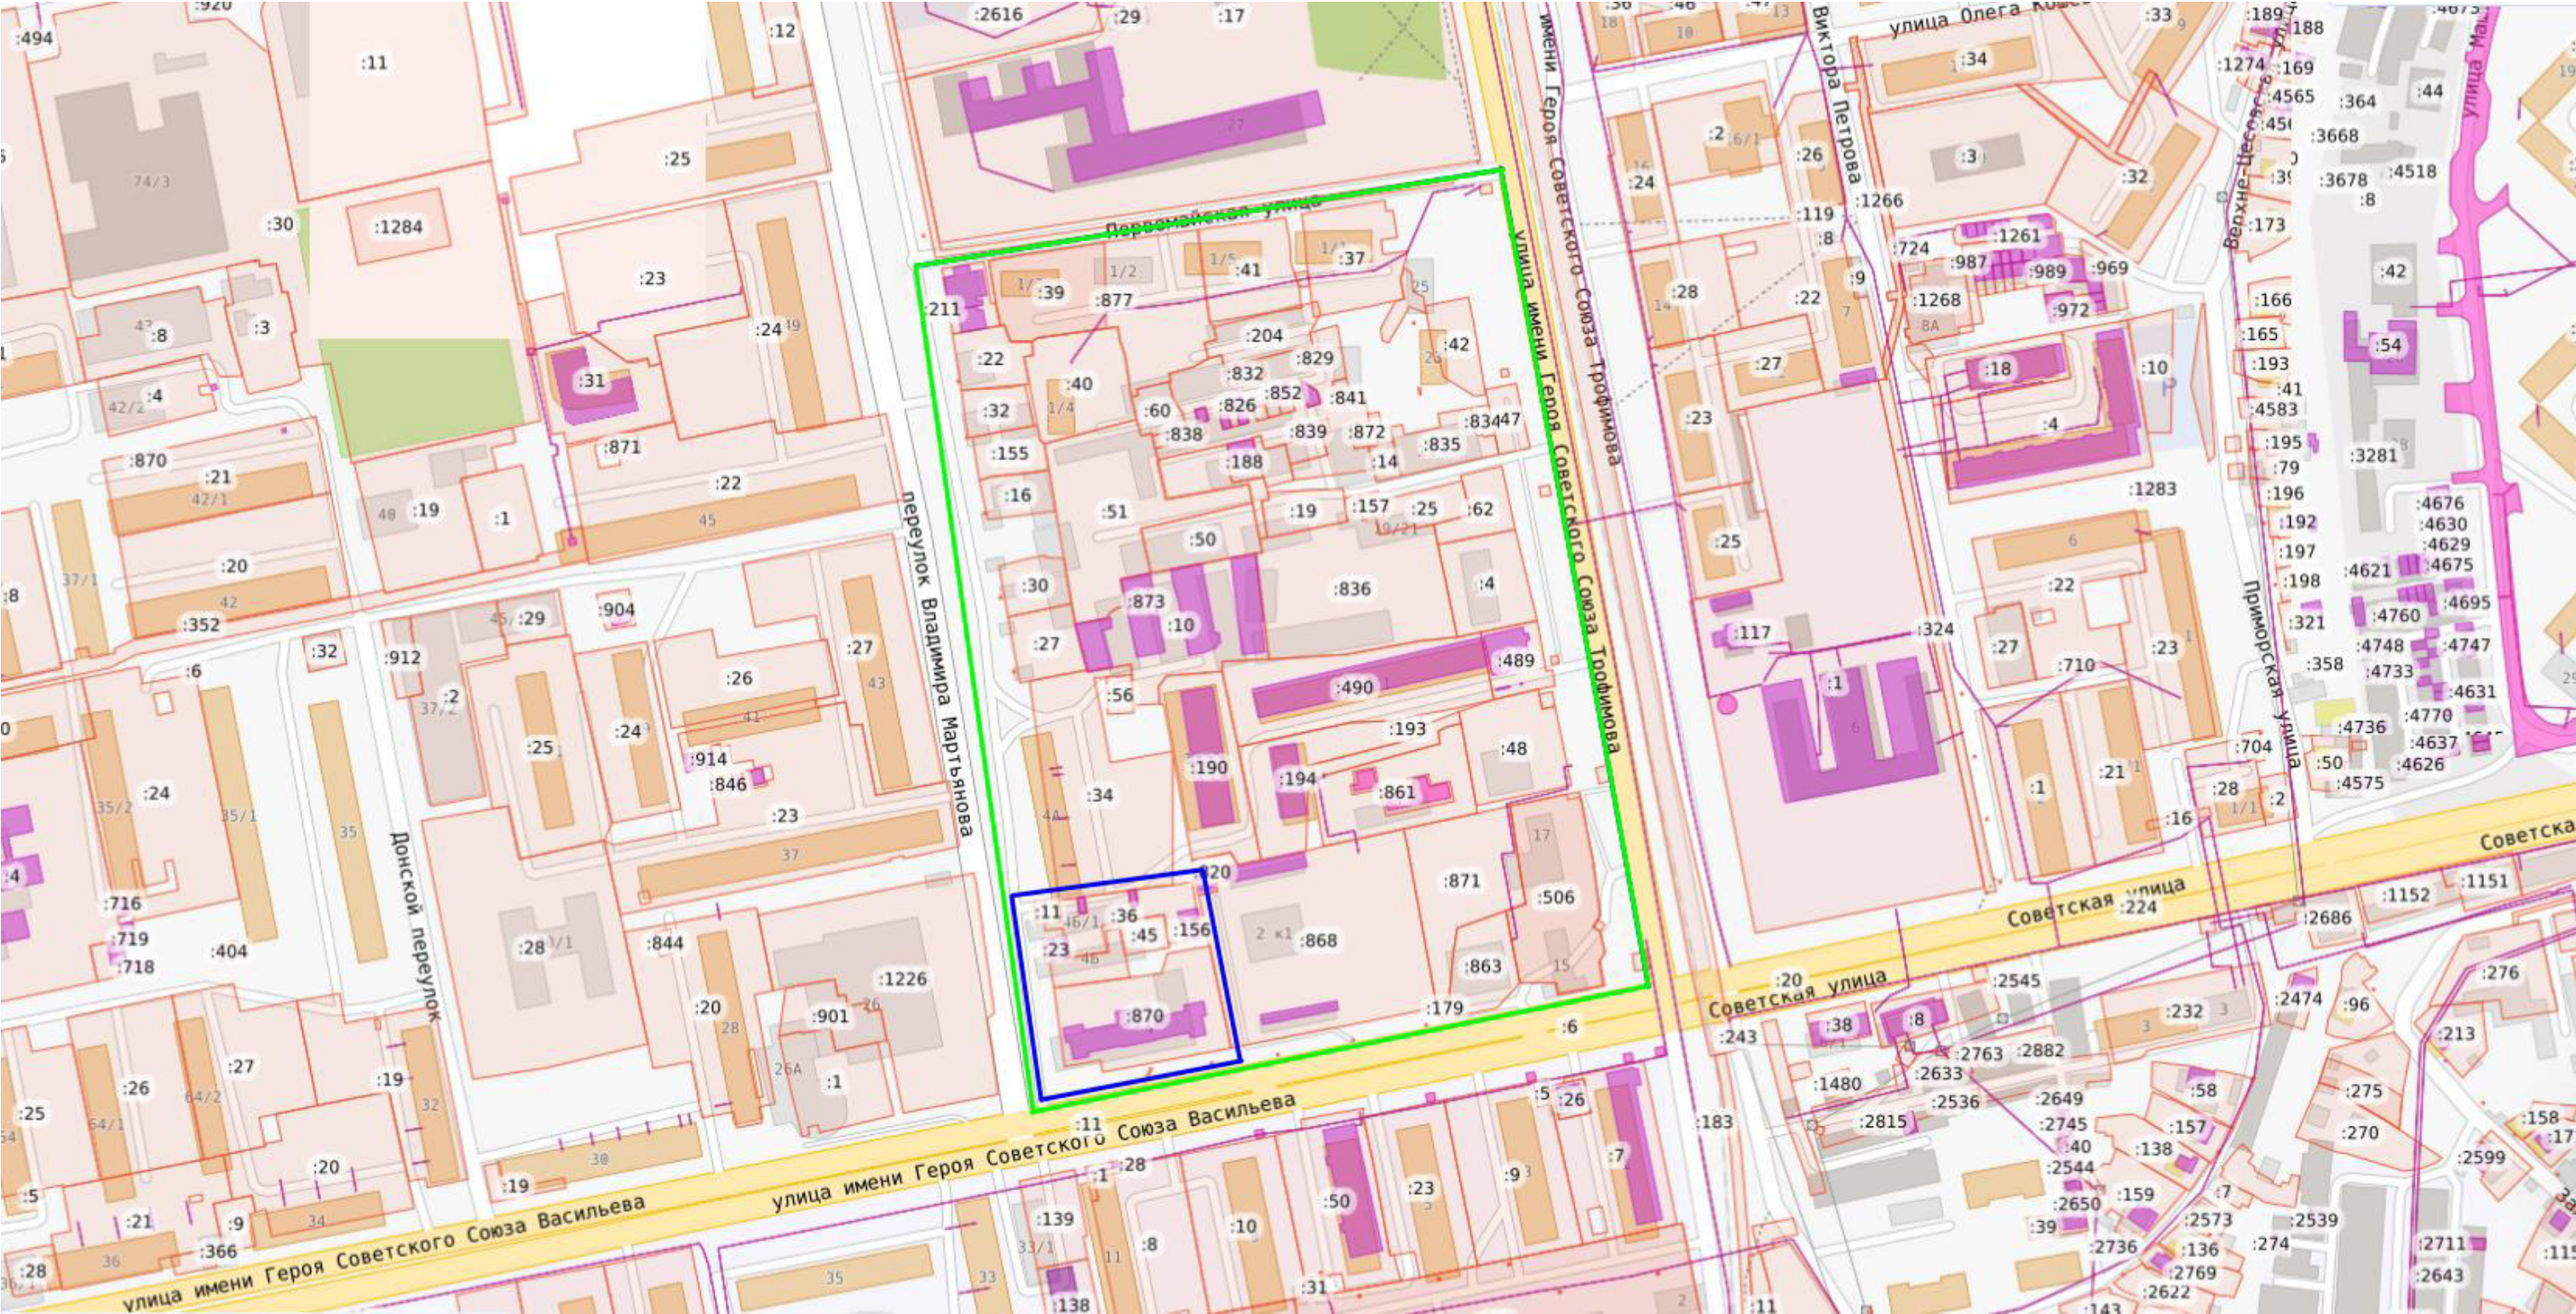

Условные обозначения:

- границы существующего элемента планировочной структуры
- границы проектируемой территории, в которую вносятся изменения

						10126-ПМТ.ГЧ			
						ПРОЕКТ ВНЕСЕНИЯ ИЗМЕНЕНИЙ В ПРОЕКТ ПЛАНИРОВКИ И ПРОЕКТ МЕЖЕВАНИЯ ТЕРРИТОРИИ, расположенной в границах ул. имени Героя Советского Союза Васильева, ул. имени Героя Советского Союза Трофимова, пер. Владимира Мартыанова, ул. Ударная			
Изм	Кол.уч	Лист	№док.	Подп.	Дата	Материалы по обоснованию проекта	Стадия	Лист	Листов
Директор	Курасова Е.А.				06.26		П	1	2
Инженер	Чикова Н.И.				06.26				
Н.контр.	Курасова Е.А.				06.26	Схема расположения элементов планировочной структуры, существующих земельных участков и объектов капитального строительства	ООО «Межа», г. Бийск		