


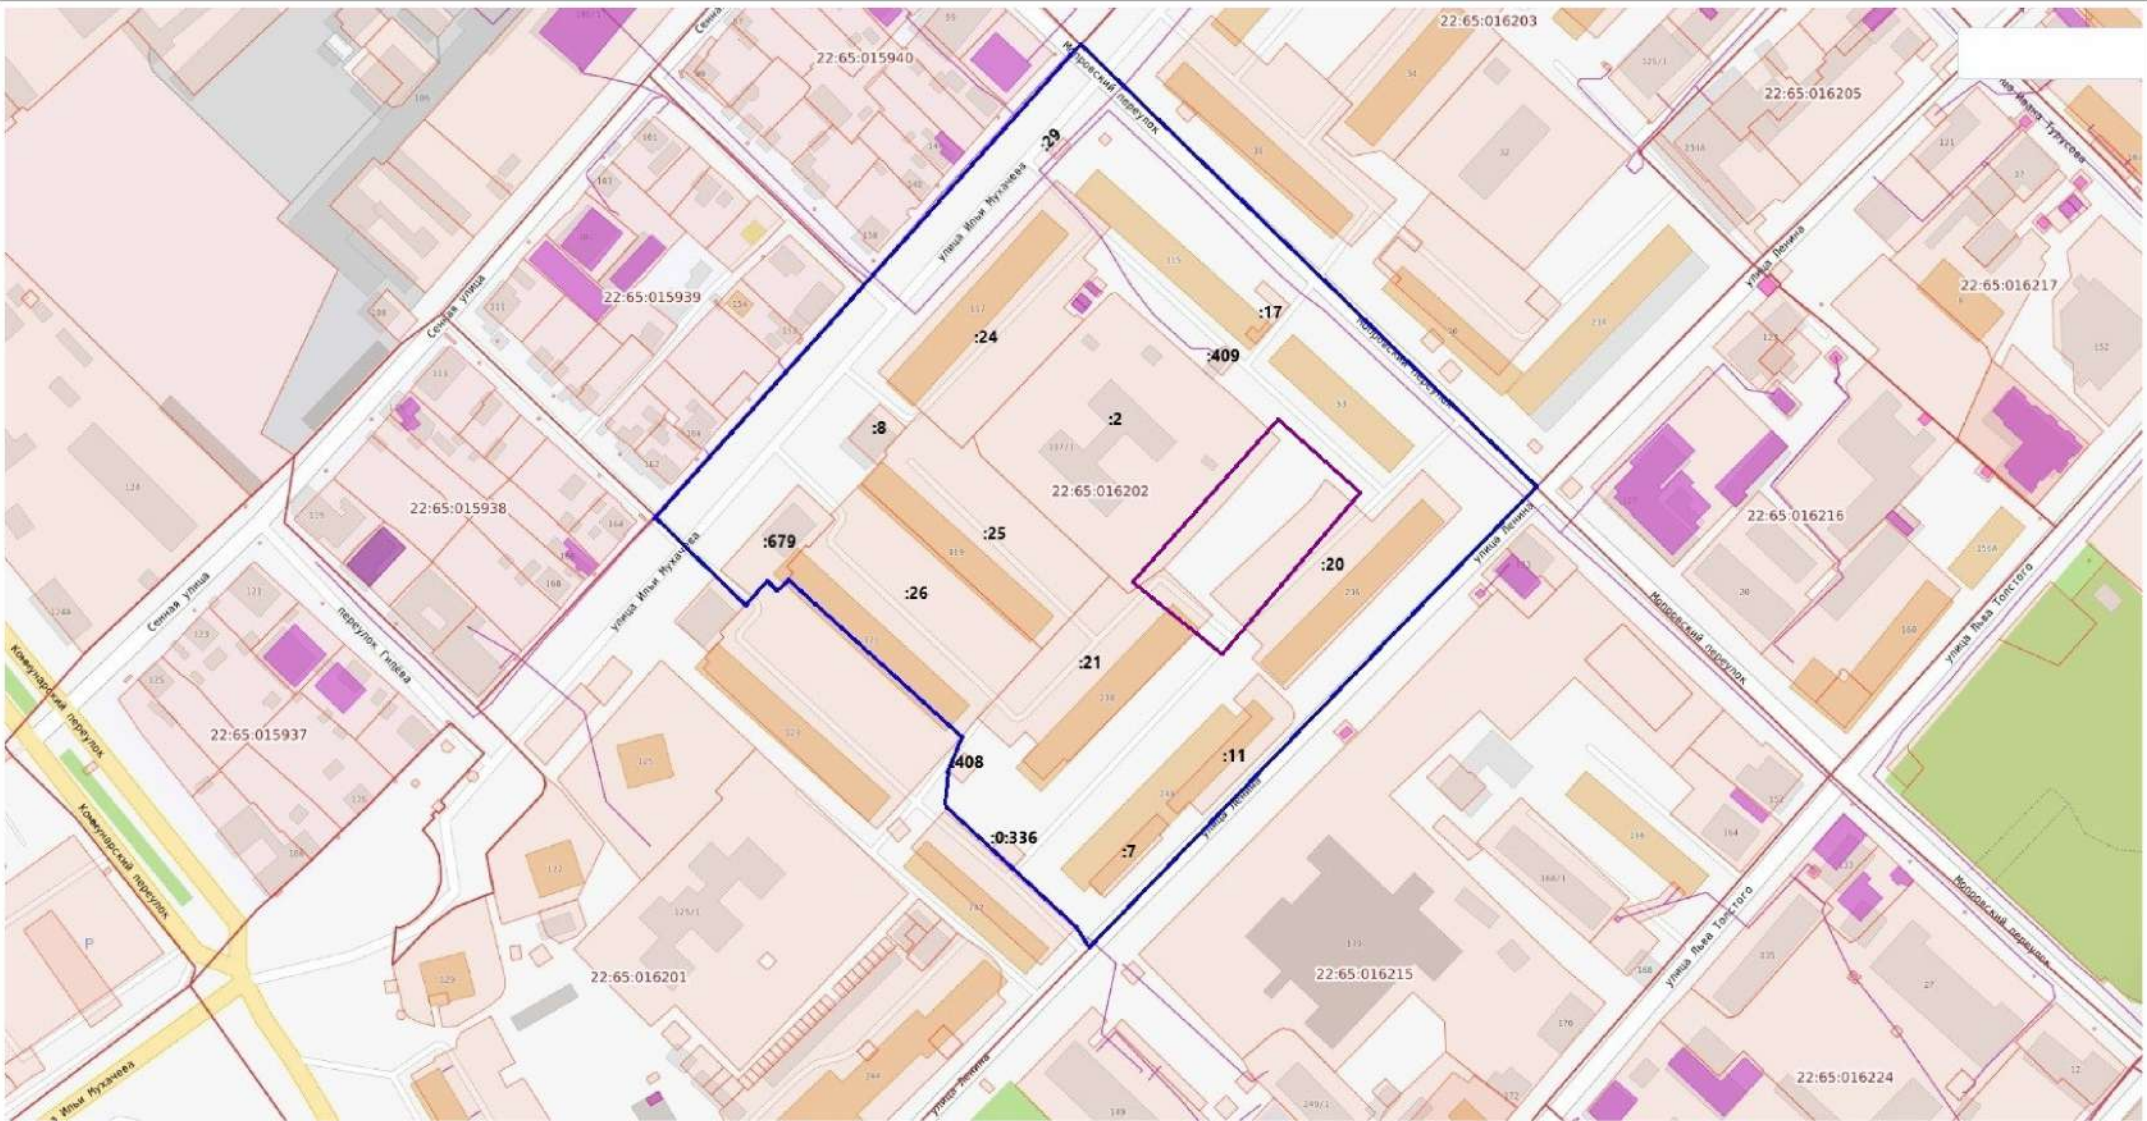

Условные обозначения:

- границы существующего элемента планировочной структуры (кадастрового квартала)
- границы проектируемой территории, в которую вносятся изменения

						8125-ПМТ.ГЧ			
						ПРОЕКТ ВНЕСЕНИЯ ИЗМЕНЕНИЙ В ПРОЕКТ МЕЖЕВАНИЯ территории, расположенной в границах кадастрового квартала 22:65:016202			
Изм	Кол.уч	Лист	№ док.	Подп.	Дата	Материалы по обоснованию проекта	Стадия	Лист	Листов
Директор		Курасова Е.А.			01.25		П	1	2
Инженер		Чикова Н.И.			01.25				
Н.контр.		Курасова Е.А.			01.25	Схема расположения элементов планировочной структуры, существующих земельных участков и объектов капитального строительства	ООО «Межа», г. Бийск		