


Графическое описание местоположения границ публичного сервитута

Схема расположения границ публичного сервитута

МСК-22, зона 3

Утверждено Постановлением
Администрации города Бийска

от " " 20 г. №

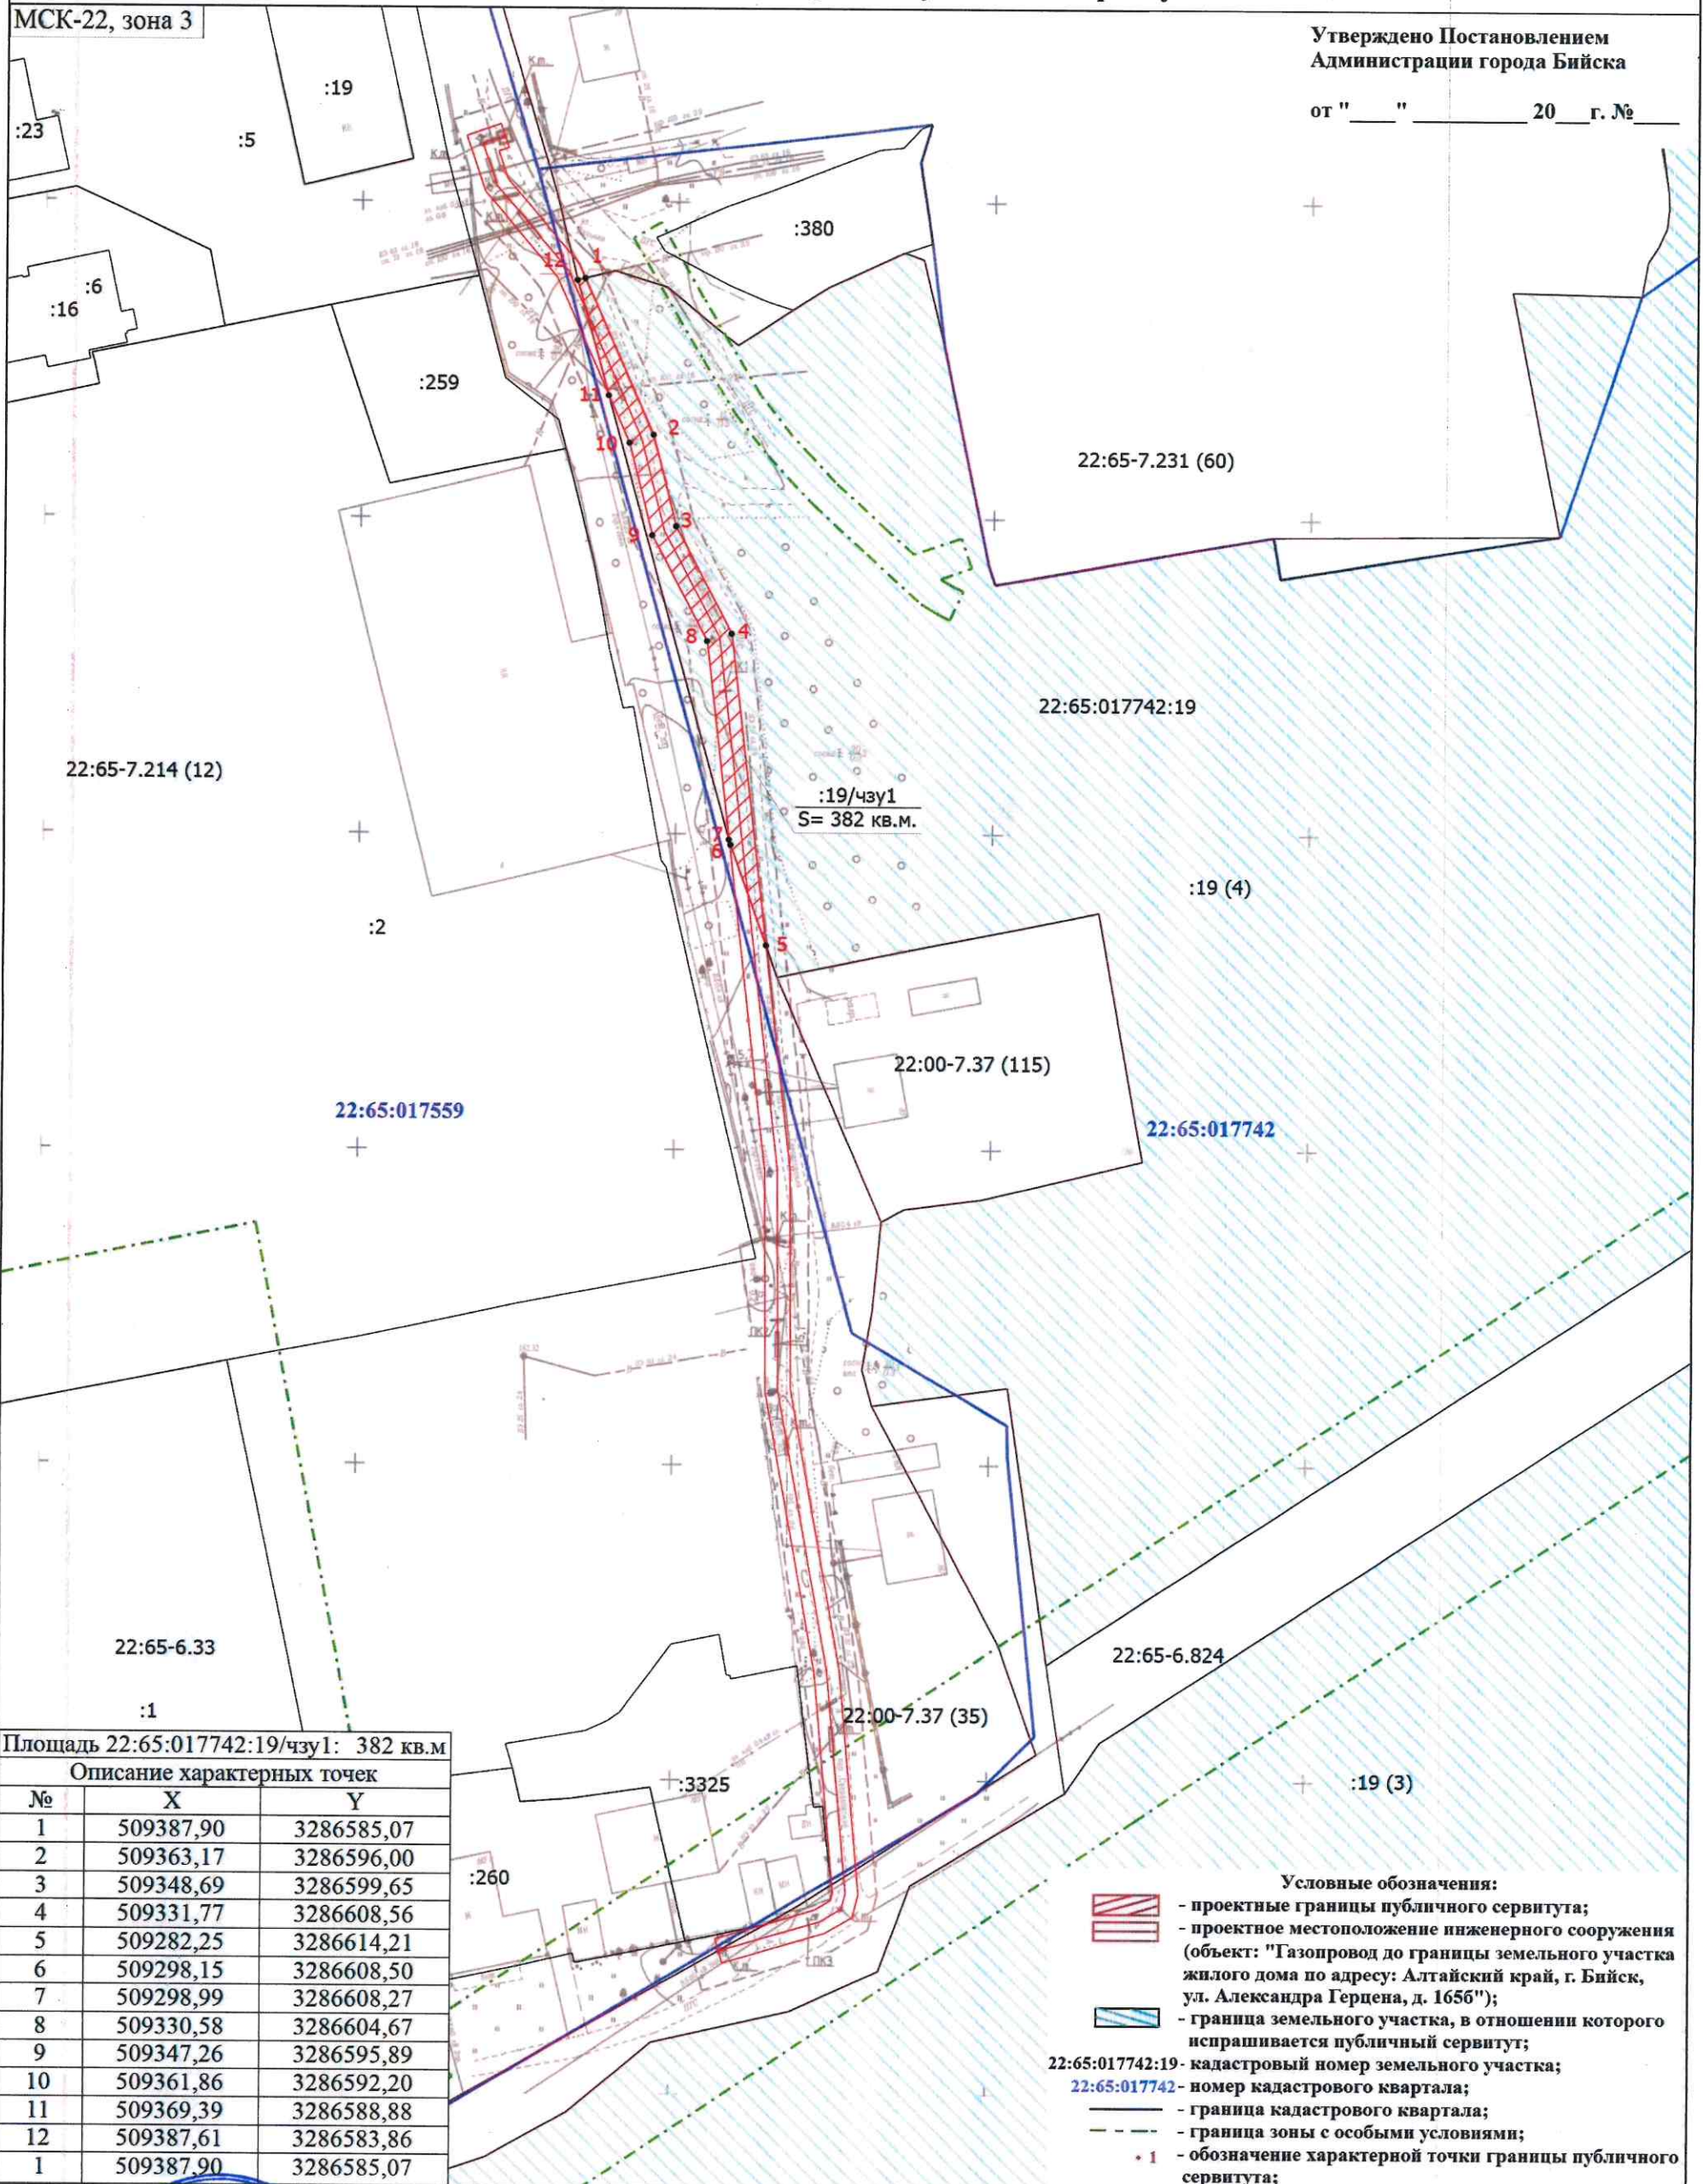

Площадь 22:65:017742:19/чзy1: 382 кв.м

Описание характерных точек		
№	X	Y
1	509387,90	3286585,07
2	509363,17	3286596,00
3	509348,69	3286599,65
4	509331,77	3286608,56
5	509282,25	3286614,21
6	509298,15	3286608,50
7	509298,99	3286608,27
8	509330,58	3286604,67
9	509347,26	3286595,89
10	509361,86	3286592,20
11	509369,39	3286588,88
12	509387,61	3286583,86
1	509387,90	3286585,07

- Условные обозначения:
- проектные границы публичного сервитута;
 - проектное местоположение инженерного сооружения (объект: "Газопровод до границы земельного участка жилого дома по адресу: Алтайский край, г. Бийск, ул. Александра Герцена, д. 1656");
 - граница земельного участка, в отношении которого испрашивается публичный сервитут;
 - 22:65:017742:19 - кадастровый номер земельного участка;
 - 22:65:017742 - номер кадастрового квартала;
 - - граница кадастрового квартала;
 - - - граница зоны с особыми условиями;
 - 1 - обозначение характерной точки границы публичного сервитута;

Масштаб 1:1000

Подпись



Татьяна Сергеевна

Дата "15" 04 2026 г.

Место для отписки печати (при наличии) лица, составившего описание местоположения границ объекта

Графическое описание местоположения границ публичного сервитута

Описание границ публичного сервитута

Публичный сервитут испрашивается в отношении земельного участка с кадастровым номером 22:65:017742:19, местоположение: Местоположение установлено относительно ориентира, расположенного в границах участка. Почтовый адрес ориентира: Российская Федерация, Алтайский край, г. Бийск, участок в кадастровом квартале 22:65:017742.

Местоположение публичного сервитута: Алтайский край, г. Бийск, переулок Свердлова, в границах кадастрового квартала 22:65:017742.

Публичный сервитут испрашивается в целях проектирования и эксплуатации линейного объекта: «Газопровод до границы земельного участка жилого дома по адресу: Алтайский край, г. Бийск, ул. Александра Герцена, д. 165б»

Общая площадь публичного сервитута в целях проектирования и эксплуатации линейного объекта- 382 кв.м.

Перечень характерных точек границ публичного сервитута:

точка	X, м	Y, м
1	509387,90	3286585,07
2	509363,17	3286596,00
3	509348,69	3286599,65
4	509331,77	3286608,56
5	509282,25	3286614,21
6	509298,15	3286608,50
7	509298,99	3286608,27
8	509330,58	3286604,67
9	509347,26	3286595,89
10	509361,86	3286592,20
11	509369,39	3286588,88
12	509387,61	3286583,86
1	509387,90	3286585,07

Система координат МСК-22, зона 3

Метод определения координат	Аналитический метод
Средняя квадратическая погрешность положения характерных точек	0,10