


Схема расположения границ публичного сервитута

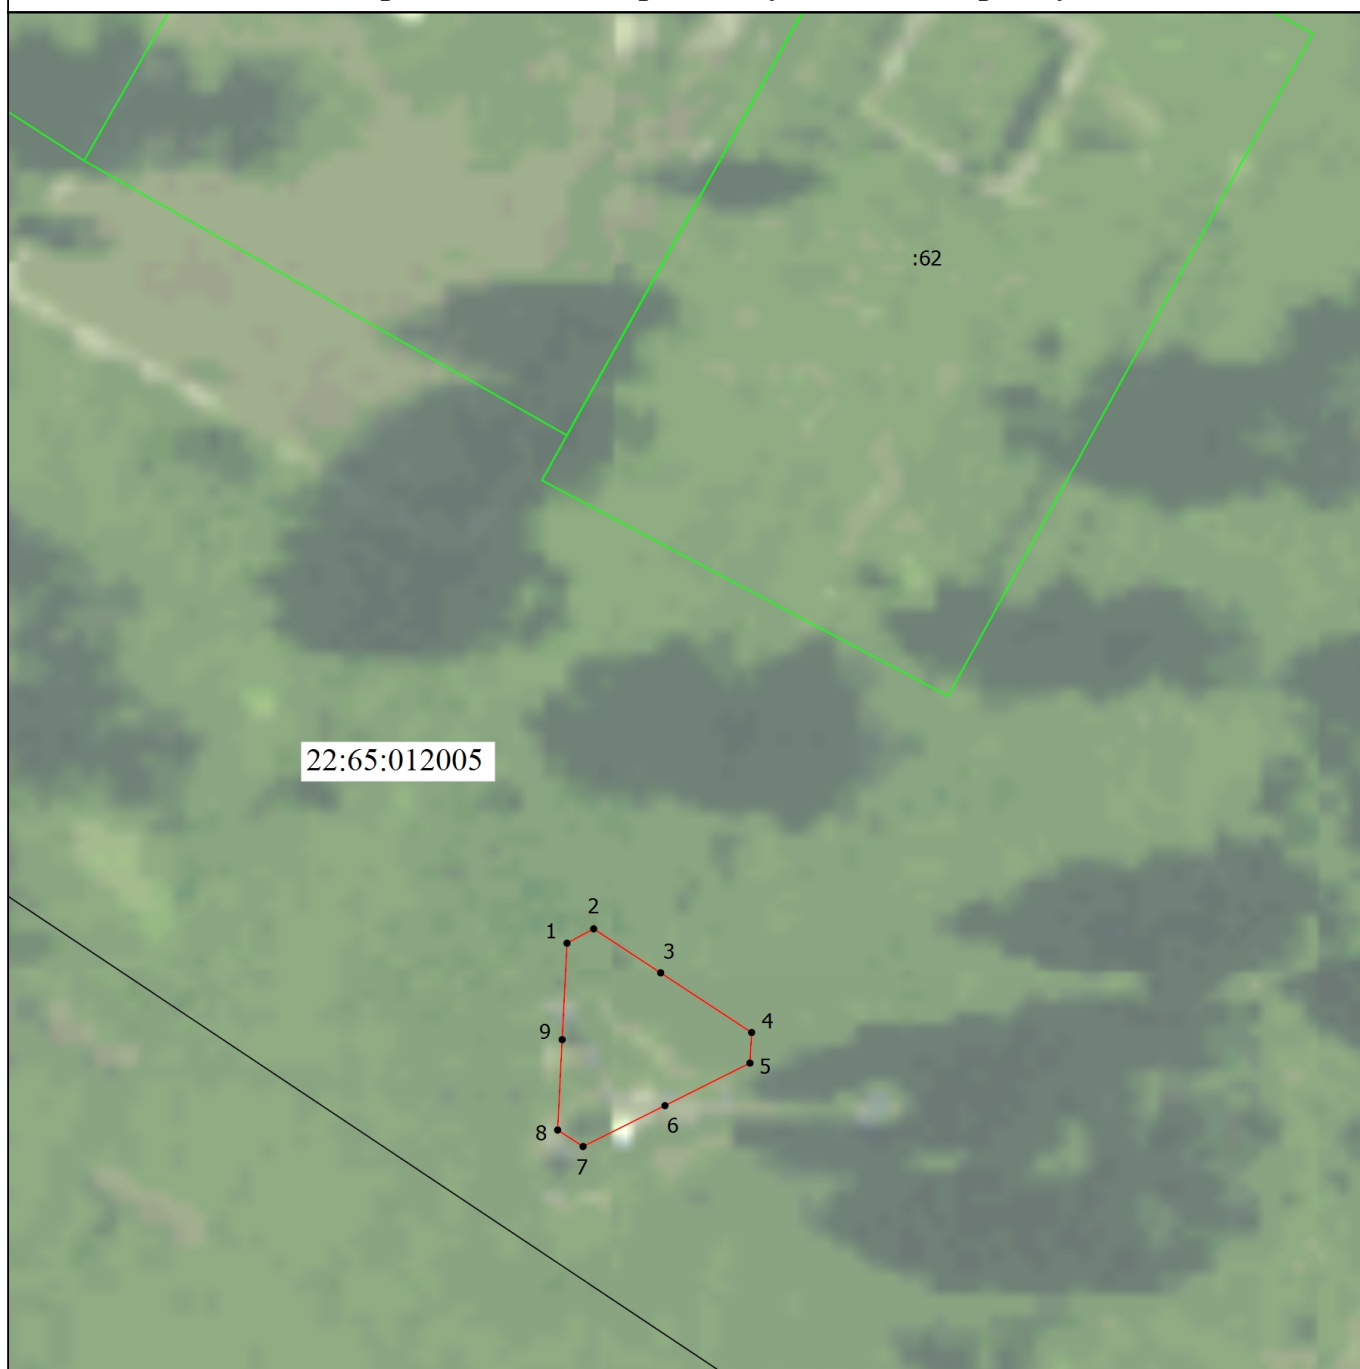

Масштаб 1:500

Условные обозначения

- - Часть границы, местоположение которой определено при выполнении кадастровых работ
- - Характерная точка границы, сведения о которой позволяют однозначно определить ее положение на местности
- 1 - Обозначение новой характерной точки
- :782 - Кадастровый номер земельного участка
- - Граница кадастрового квартала
- - Граница земельного участка
- 22:65:012005 - Номер кадастрового квартала

Подпись _____

Дата " 02 " 07 2025 г.

Место для оттиска печати (при наличии) лица, составившего описание местоположения границ объекта

