

Схема расположения земельного участка на кадастровом плане территории

Местоположение: Российская Федерация, Алтайский край, городской округ город Бийск, город Бийск

Категория земель: земли населенных пунктов

Площадь земель или части земельного участка, кв. м: 3748 кв.м.


Кадастровый квартал: 22:65:011201

Кадастровые номера предполагаемых к использованию земельных участков

(частей земельных участков): 22:65:011201:831, 22:65:011201:197, 22:65:011201:3329

Утверждена

от _____ № _____

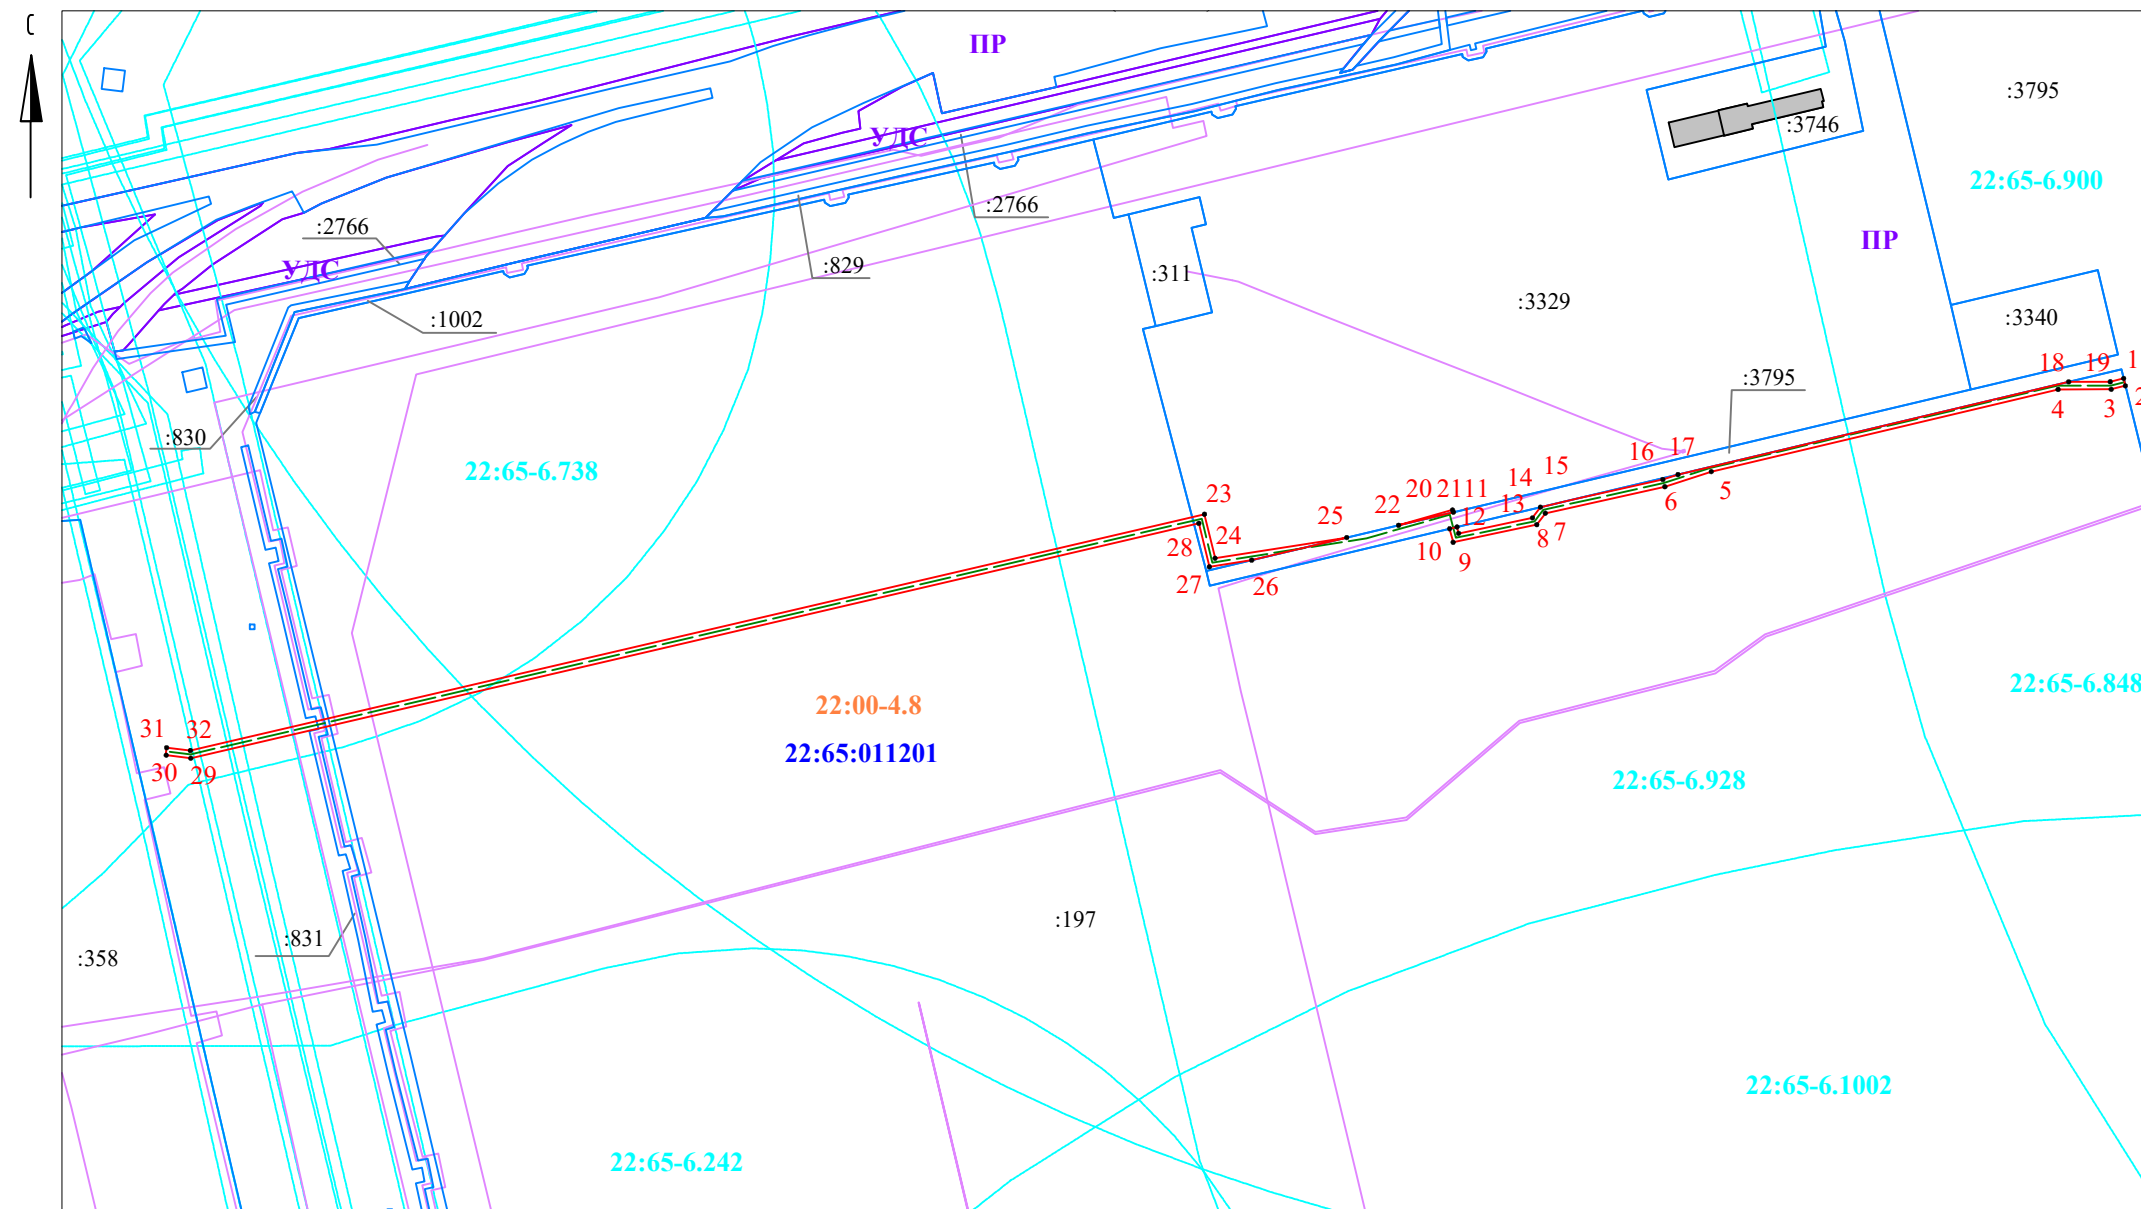

Масштаб 1 : 4000

Система координат МСК-22		
Площадь - 3748 кв.м		
Обозначение характерных точек границ	Координаты, м	
	X	Y
1	505800.44	3275338.22
2	505796.56	3275339.17
3	505794.69	3275331.61
4	505794.64	3275303.48
5	505751.13	3275119.89
6	505743.12	3275095.36
7	505729.10	3275032.07
8	505723.05	3275027.55
9	505713.73	3274983.27
10	505720.90	3274981.38
11	505721.83	3274985.28
12	505718.43	3274986.17
13	505726.65	3275025.25
14	505732.31	3275029.47
15	505736.87	3275048.70
16	505746.98	3275094.30
17	505749.58	3275102.27
18	505798.64	3275309.12
19	505798.69	3275331.11
1	505800.44	3275338.22
20	505730.82	3274982.92
21	505729.58	3274983.25
22	505722.74	3274954.42
20	505730.82	3274982.92
23	505728.57	3274851.60
24	505705.27	3274857.23
25	505716.21	3274926.90
26	505704.29	3274876.63
27	505700.75	3274854.21
28	505723.77	3274848.64
29	505599.48	3274314.99
30	505601.05	3274301.73
31	505605.02	3274302.20
32	505603.54	3274314.77
23	505728.57	3274851.60

Условные обозначения:

- 1** - **2** - граница предполагаемых к использованию земель, земельных участков(частей земельных участков)
- - проектируемый водовод
- - существующая часть границы земельного участка, имеющаяся в ЕГРН, сведения о которой достаточны для определения ее на местности
- :197 - надпись кадастрового номера земельного участка
- 22:65:011201** - надпись номера кадастрового квартала
- 22:00-4.8** - надпись границы населенного пункта
- - сооружения, сведения о которых содержатся в ЕГРН
- ПР** - индекс и граница территориальной зоны, сведения о которой содержатся в ЕГРН
- 22:65-6.900** - номер и границы зон с особыми условиями использования территории, сведения о которых содержатся в ЕГРН
- - здания, сведения о которых содержатся в ЕГРН

Взам. инв. N

Подпись и дата

Инв. N подл.