

АУРУМ-ПРОЕКТ
АРХИТЕКТУРНО-КОНСТРУКТОРСКАЯ ФИРМА

Проект планировки линейного объекта


**Дорога по ул. Больничный взвоз, пер. Шубенский в границах ул. Туркменская,
ул. Волочаевская с элементами благоустройства и установкой стелы**

Шифр 164/08-2026-ПП-2

Материалы по обоснованию

Том 2

г. Бийск, 2026 г.

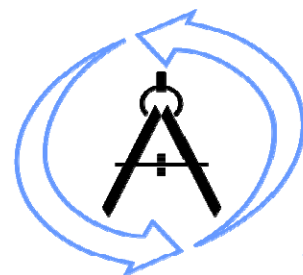

АУРУМ-ПРОЕКТ
АРХИТЕКТУРНО-КОНСТРУКТОРСКАЯ ФИРМА

Свидетельство о допуске к определенному виду или видам работ, которые оказывают
влияние на безопасность объектов капитального строительства
№ 0646.00-2017-2204077767-П-140 от 30 июня 2017 года

Проект планировки линейного объекта

**Дорога по ул. Больничный взвоз, пер. Шубенский в границах ул. Туркменская,
ул. Волочаевская с элементами благоустройства и установкой стелы**

Шифр 164/08-2026-ПП-2

Материалы по обоснованию

Том 2

Генеральный директор:


В. А. Шестернин

Главный инженер проекта:

В. А. Шестернин



г. Бийск, 2026 г.

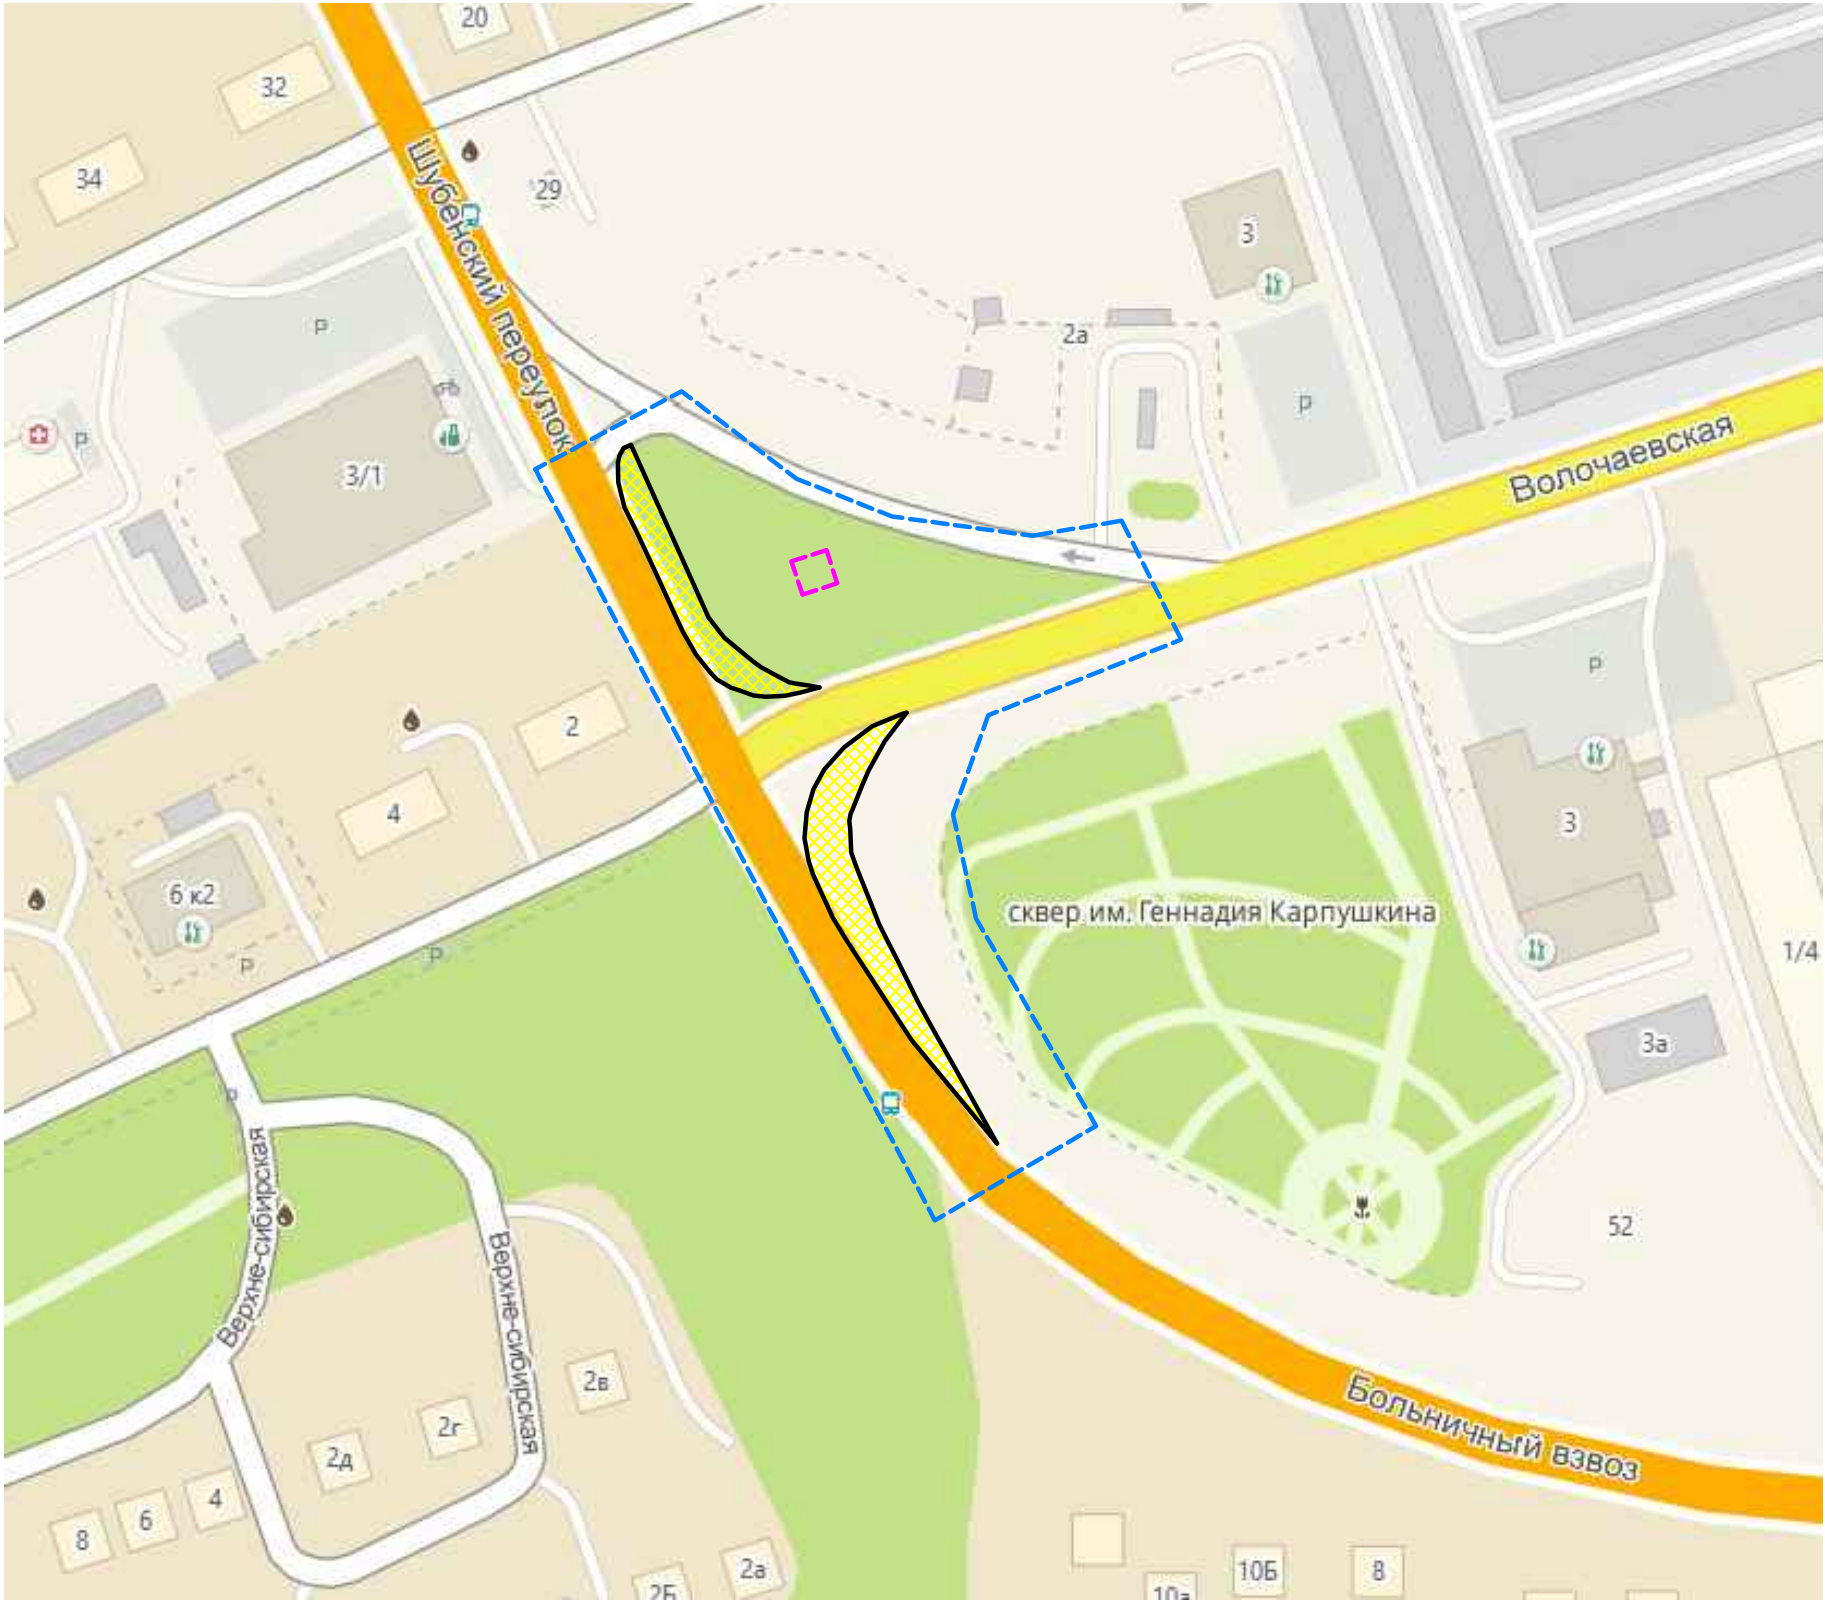

Условные обозначения:

- Границы территории, в отношении которой осуществляется подготовка проекта планировки, границы зон планируемого размещения линейного объекта
- Проезжая часть
- Площадка для установки стелы

						164/08-2026-ПП-2			
						Дорога по ул. Больничный взвоз, пер. Шубенский в границах ул. Туркменская, ул. Волочаевская с элементами благоустройства и установкой стелы			
Изм.	Кол.уч.	Лист	№ док.	Подп.	Дата		Стадия	Лист	Листов
Исполнил	Шестерняк				08.26		ПП	1	4
ГИП	Шестерняк				08.26				
Н.контр	Машукова				08.26	Схема расположения элементов планировочной структуры (территорий, занятых линейными объектами и (или) предназначенных для размещения линейных объектов)			
						 АУРУМ-ПРОЕКТ АРХИТЕКТУРНО-КОНСТРУКТОРСКАЯ ФИРМА			

Проект планировки линейного объекта

Условные обозначения:

- ЗОЧИТ

– Земельные участки


- Недвижимость

 - Границы территории, в отношении которой осуществляется подготовка проекта планировки, границы зон планируемого размещения линейного объекта

 - Проезжая часть

— — — - Площадка для установки стелы с тротуаром

22:65: - Кадастровый номер

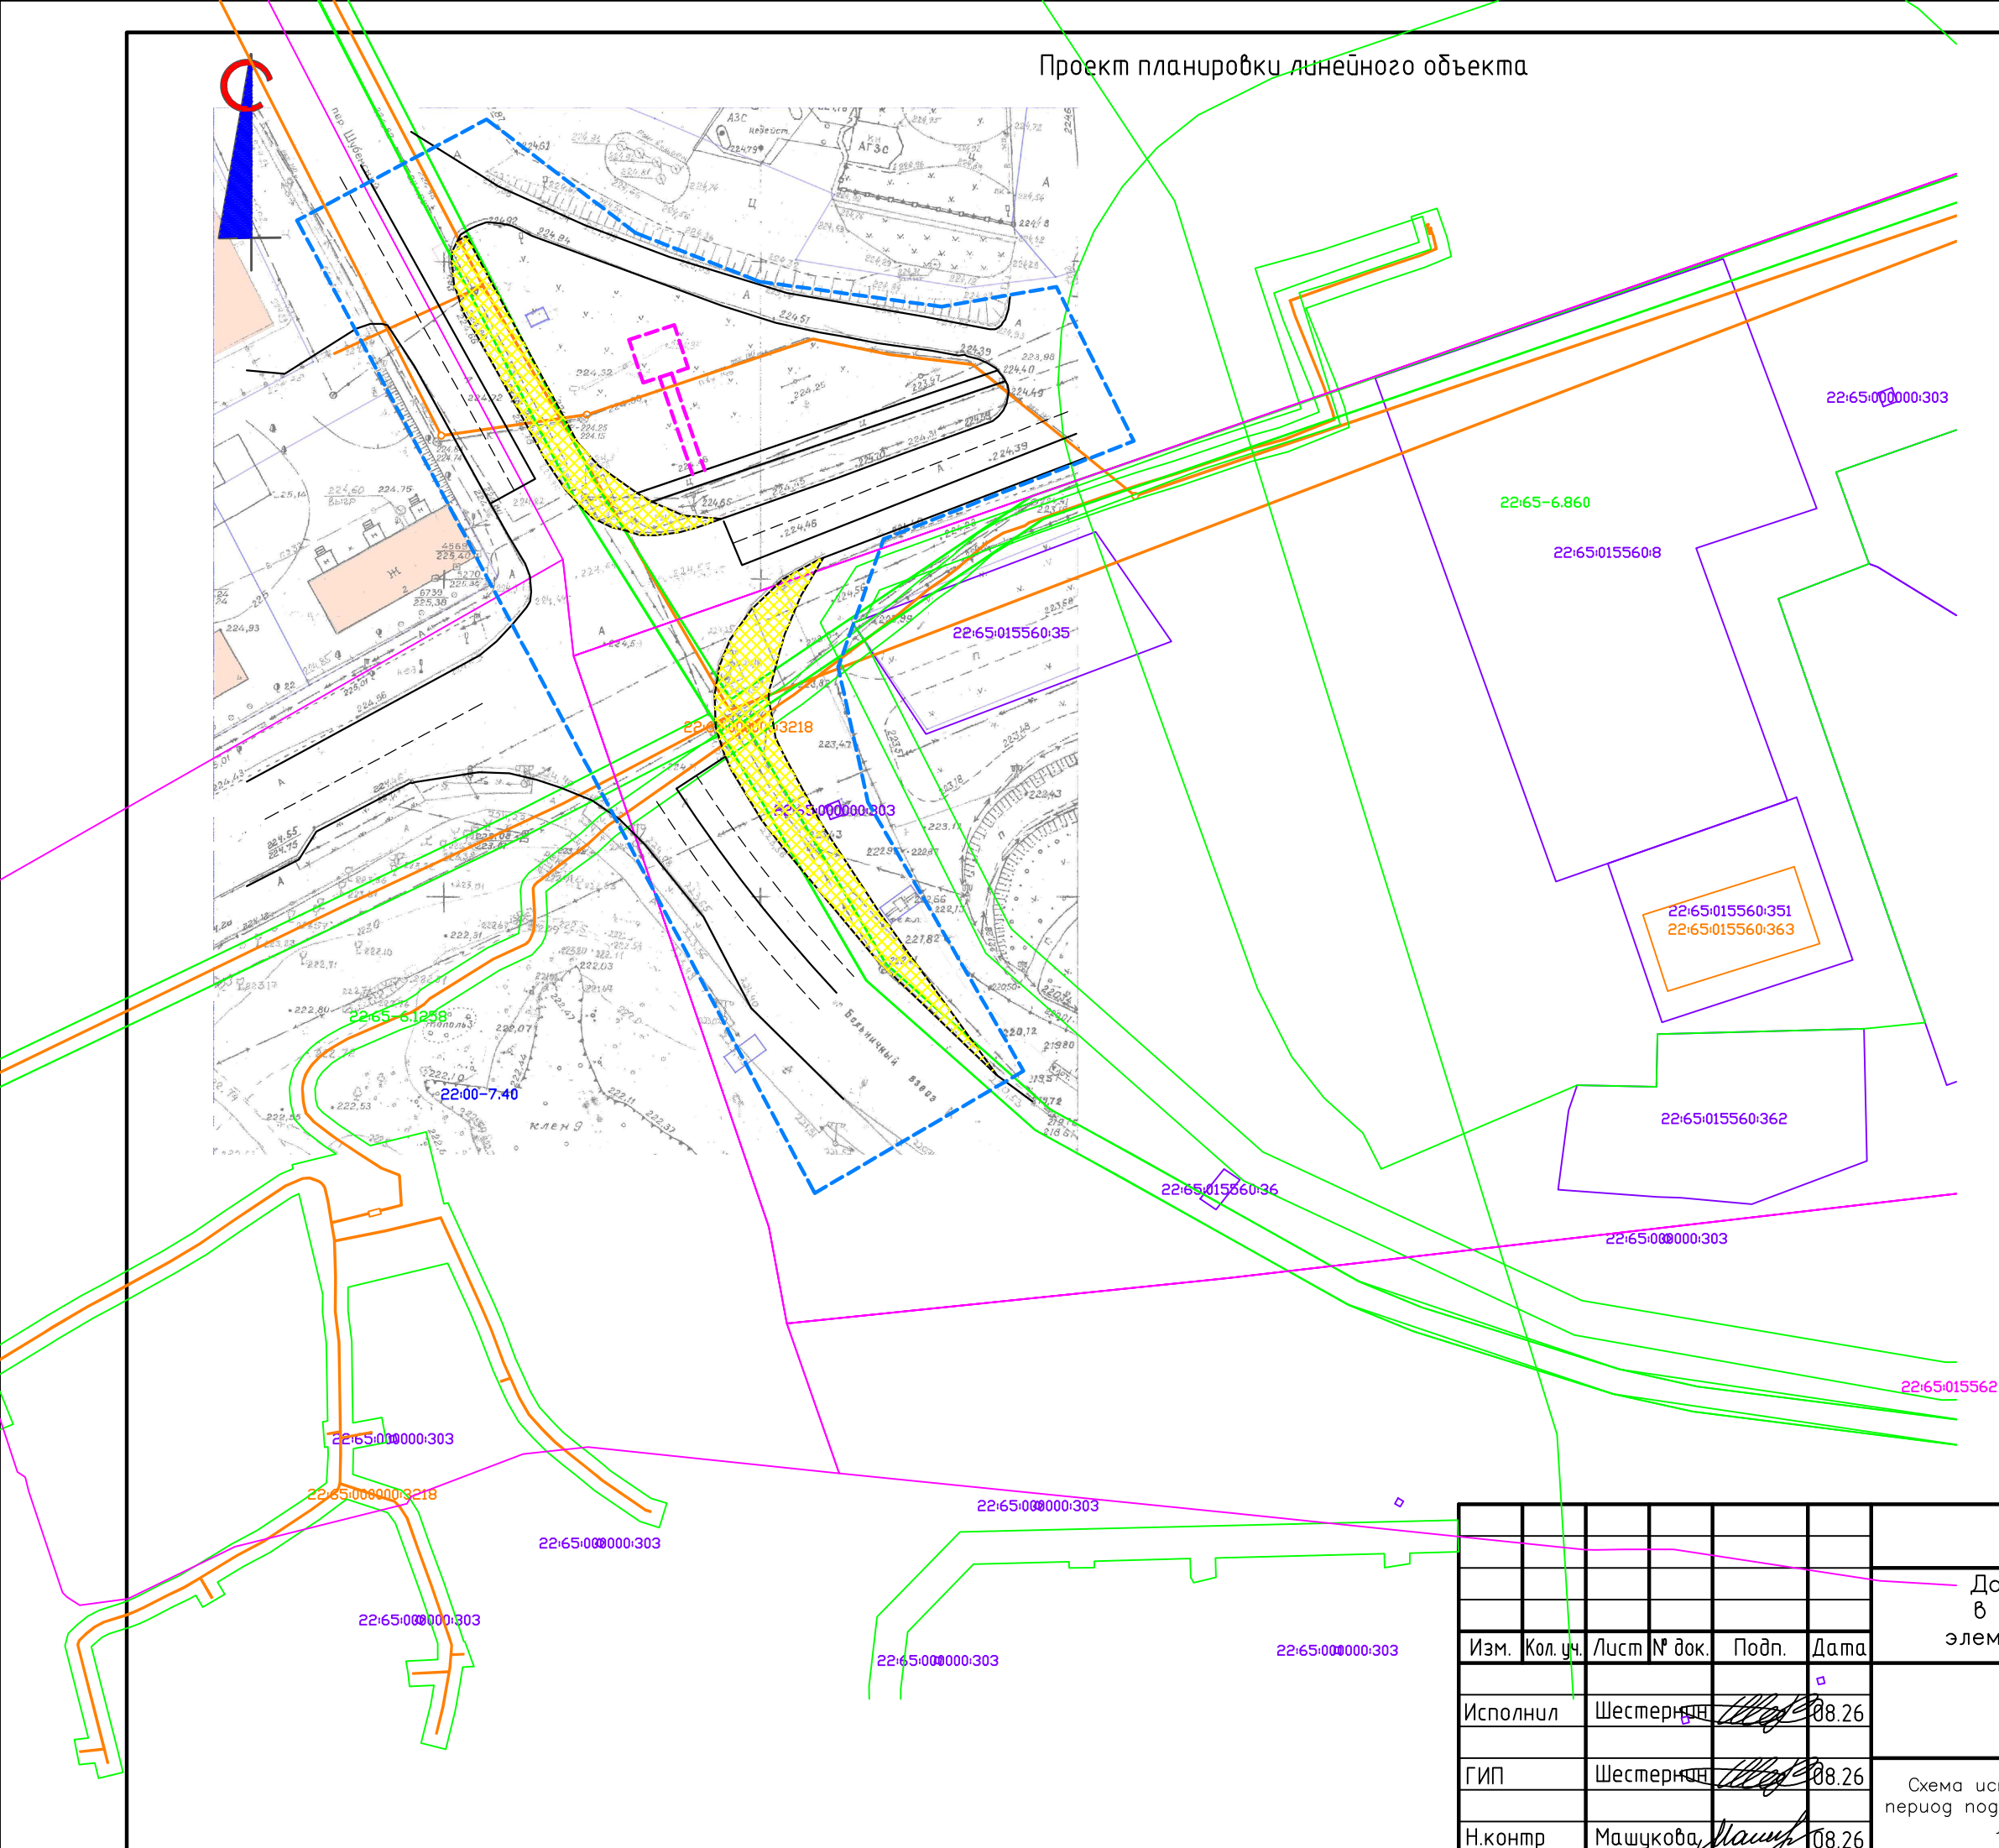

164/08-2026-ΠΠ-2

— Дорога по ул. Больничный взвоз, пер. Шубенский в границах ул. Туркменская, ул. Волочаевская с элементами благоустройства и установкой стелы

Стадія	Лист	Листов
--------	------	--------

□□	2
----	---

Изм.	Кол. уч.	Лист	№ док.	Подп.	Дат.
Исполнил		Шестернин		<i>Шестернин</i>	08.2
ГИП		Шестернин		<i>Шестернин</i>	08.2
Н.контр		Машукова		<i>Машукова</i>	08.2

Схема использования территории в период подготовке проекта планировки линейного объекта



Формат	A3
--------	----

Проект планировки линейного объекта

Условные обозначения:

- 30УИТ
- Земельные участки
- Недвижимость


- Границы территории, в отношении которой осуществляется подготовка проекта планировки, границы зон планируемого размещения линейного объекта
- Проезжая часть
- Площадка для установки стелы с тротуаром
- Проектные горизонталы
- Проектная отметка
- Существующая отметка
- Уклон в промилли
- расстояние между точками перелома рельефа



- Разметка 1.14.1 обозначение пешеходного перехода

- Направление движения автотранспорта


- Знак пешеходный переход 5.19.1

- Знак пешеходный переход 5.19.2



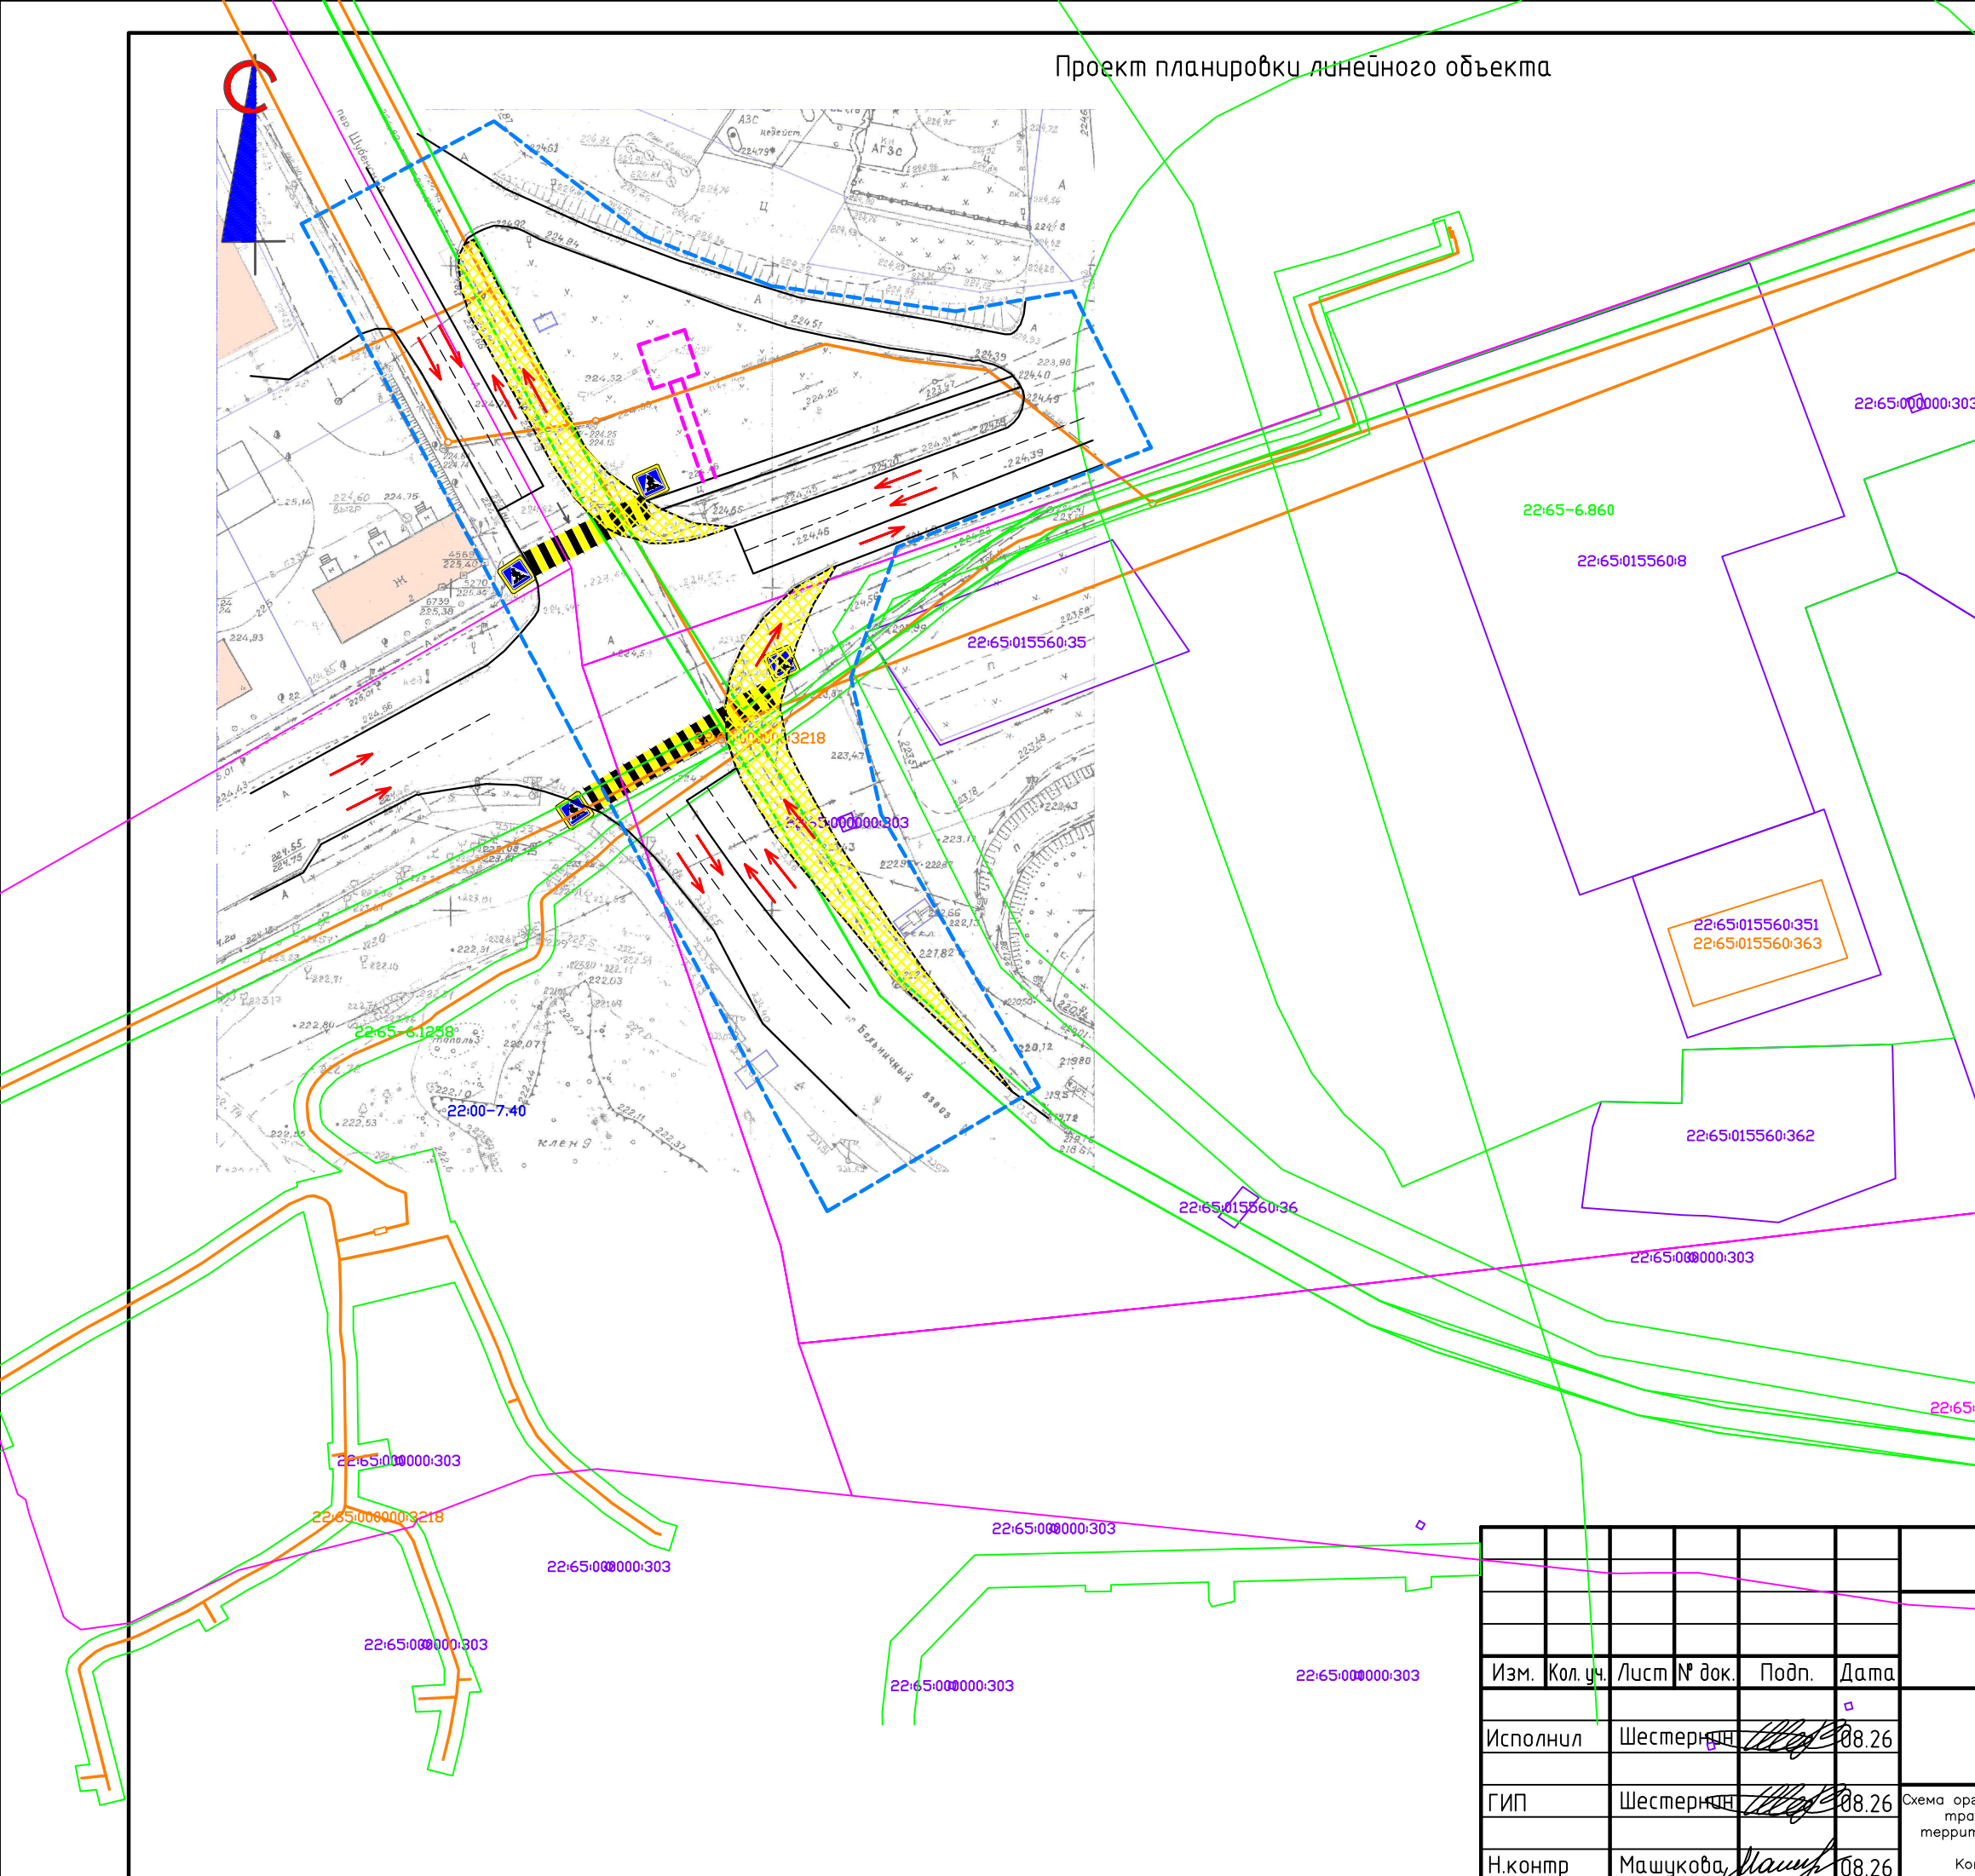


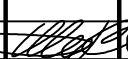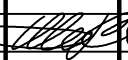						164/08-2026-ПП-2			
						Дорога по ул. Больничный взвоз, пер. Шубенский в границах ул. Туркменская, ул. Волочаевская с элементами благоустройства и установкой стелы			
Изм.	Кол. уч.	Лист	№ док.	Подп.	Дата		Стадия	Лист	Листов
Исполнил		Шестернин			08.26		ПП	3	
ГИП		Шестернин			08.26		Схема организации уличной- дорожной сетей и движения транспорта. Схема вертикальной планировки территории, инженерной подготовки и инженерной защиты территории Конструктивные и планировочные решения		
Н.контр		Машукова			08.26				



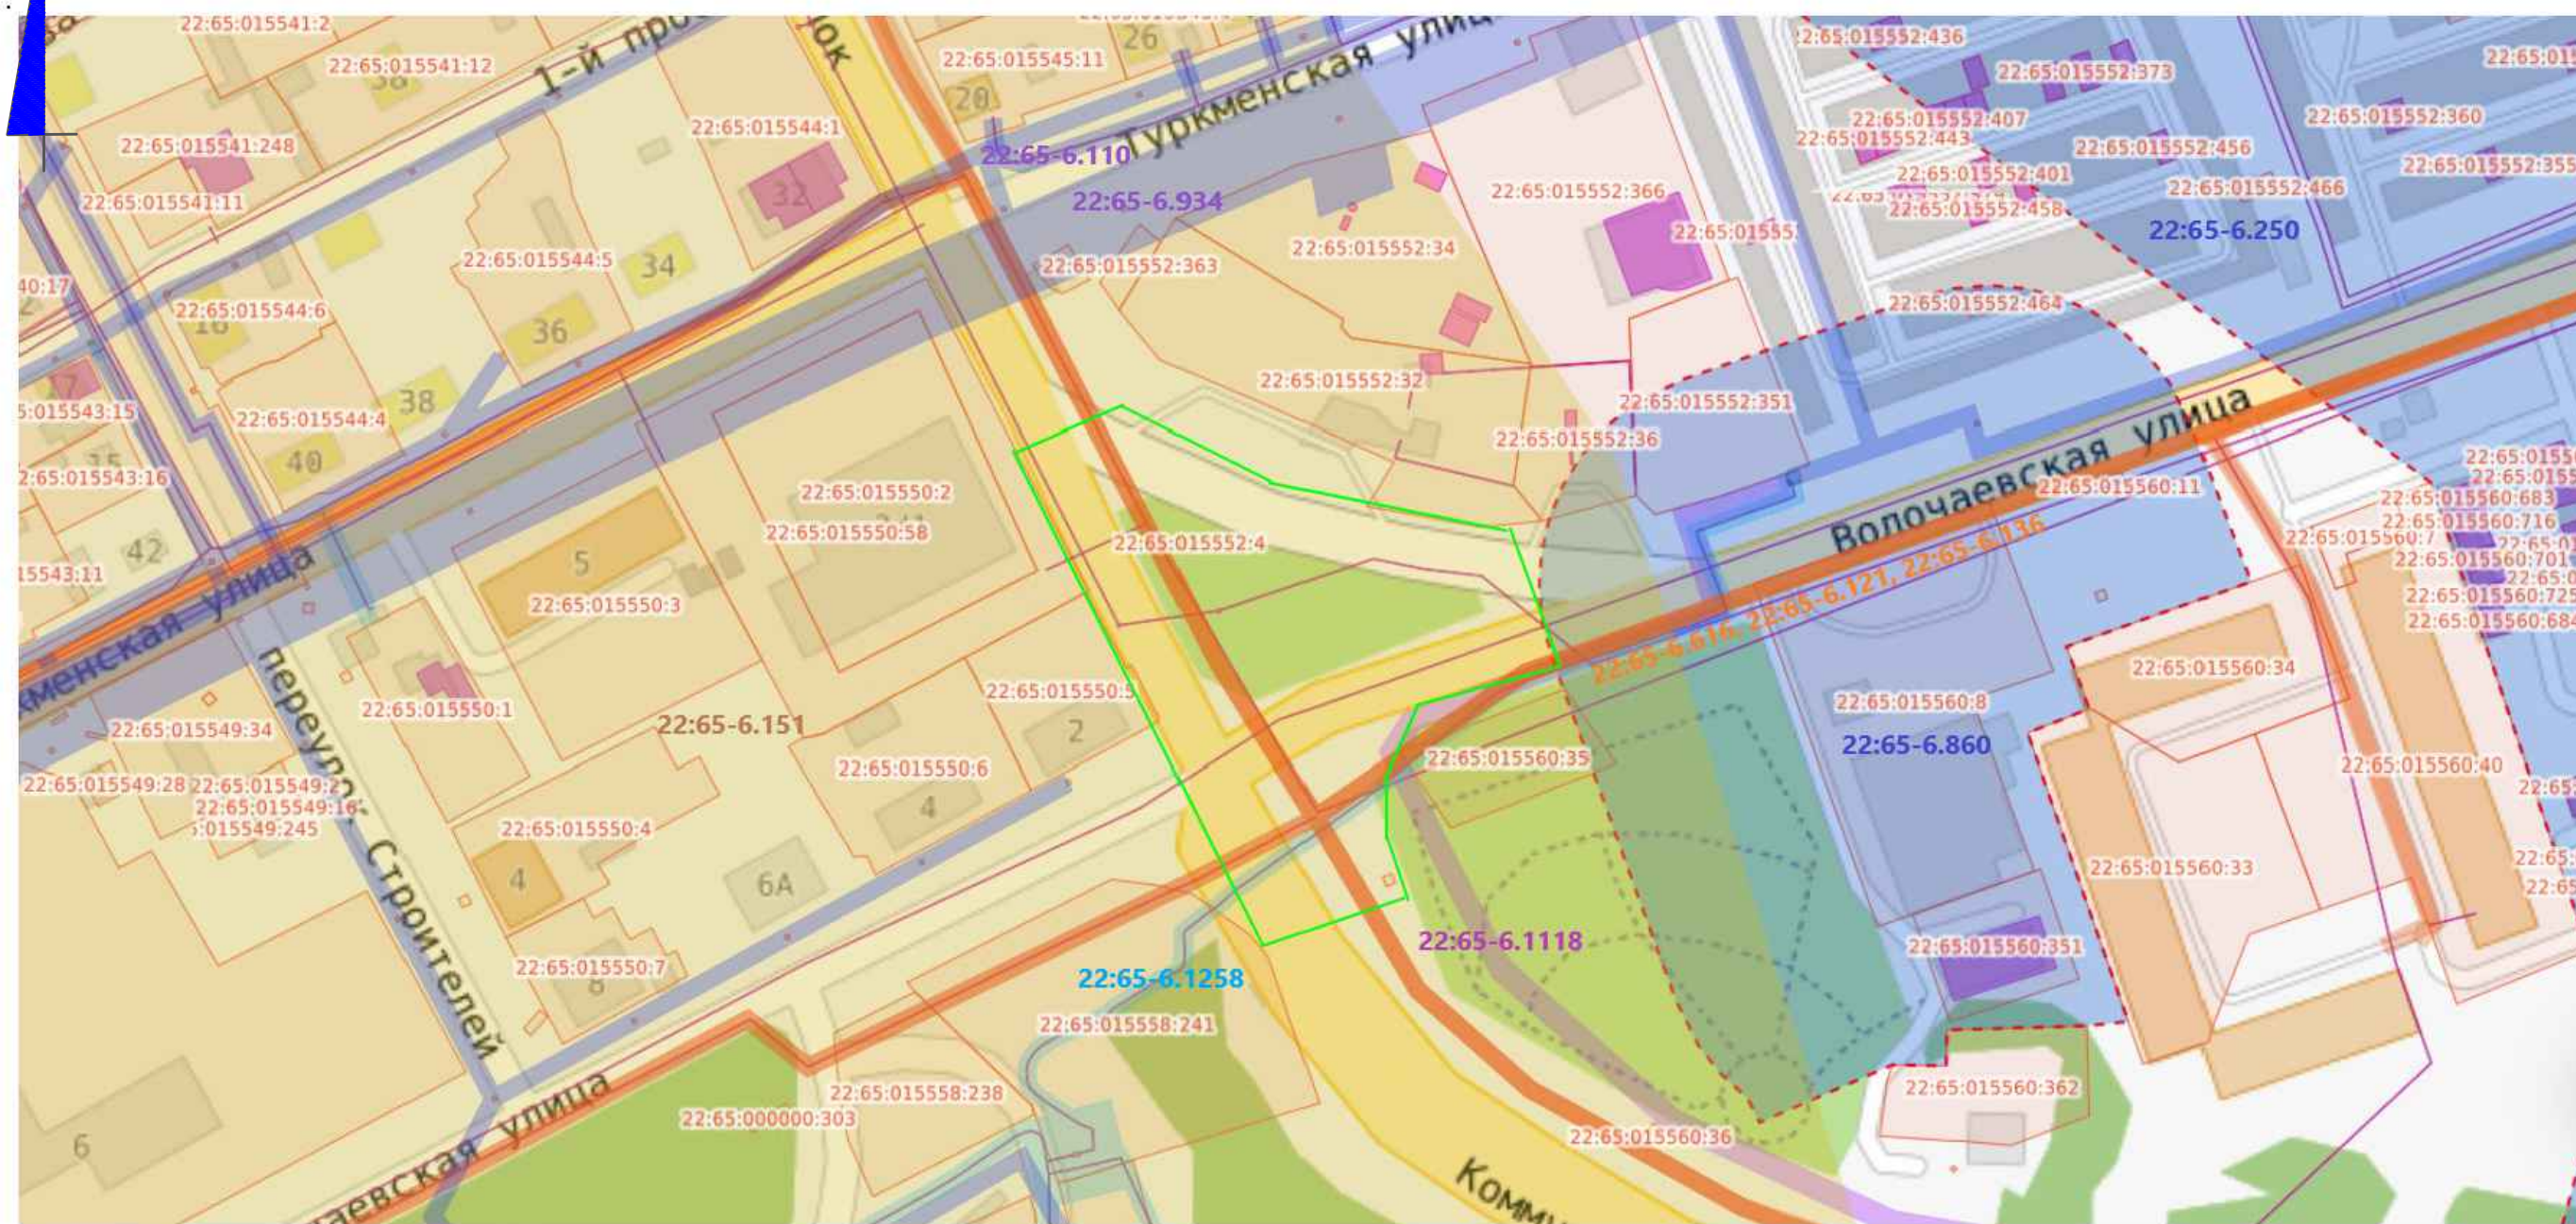

-  Границы проектируемой территории
- ЗОУИТ объектов энергетики, связи, транспорта**
 -  Охранная зона транспорта
 -  Охранная зона инженерных коммуникаций
 -  Охранная зона линий и сооружений связи и линий и сооружений радиотехники
 -  Зона ограничения от передающего радиотехнического объекта
- ЗОУИТ охраняемых объектов и безопасности**
 -  Санитарно-защитная зона предприятий, сооружений и иных объектов
- Иные ЗОУИТ**
 -  Зона публичного сервитута
 -  Иные зоны с особыми условиями использования территории

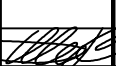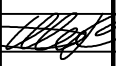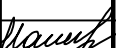						164/08-2026-ПП-2		
						Дорога по ул. Больничный взвоз, пер. Шубенский в границах ул. Туркменская, ул. Волочаевская с элементами благоустройства и установкой стелы		
Изм.	Кол.уч.	Лист	№ док.	Подп.	Дата	Стадия	Лист	Листов
Исполнил		Шестернин			08.26	ПП	4	
ГИП		Шестернин			08.26	 АУРУМ-ПРОЕКТ АРХИТЕКТУРНО-КОНСТРУКТОРСКАЯ ФИ		
Н.контр		Машукова			08.26			