


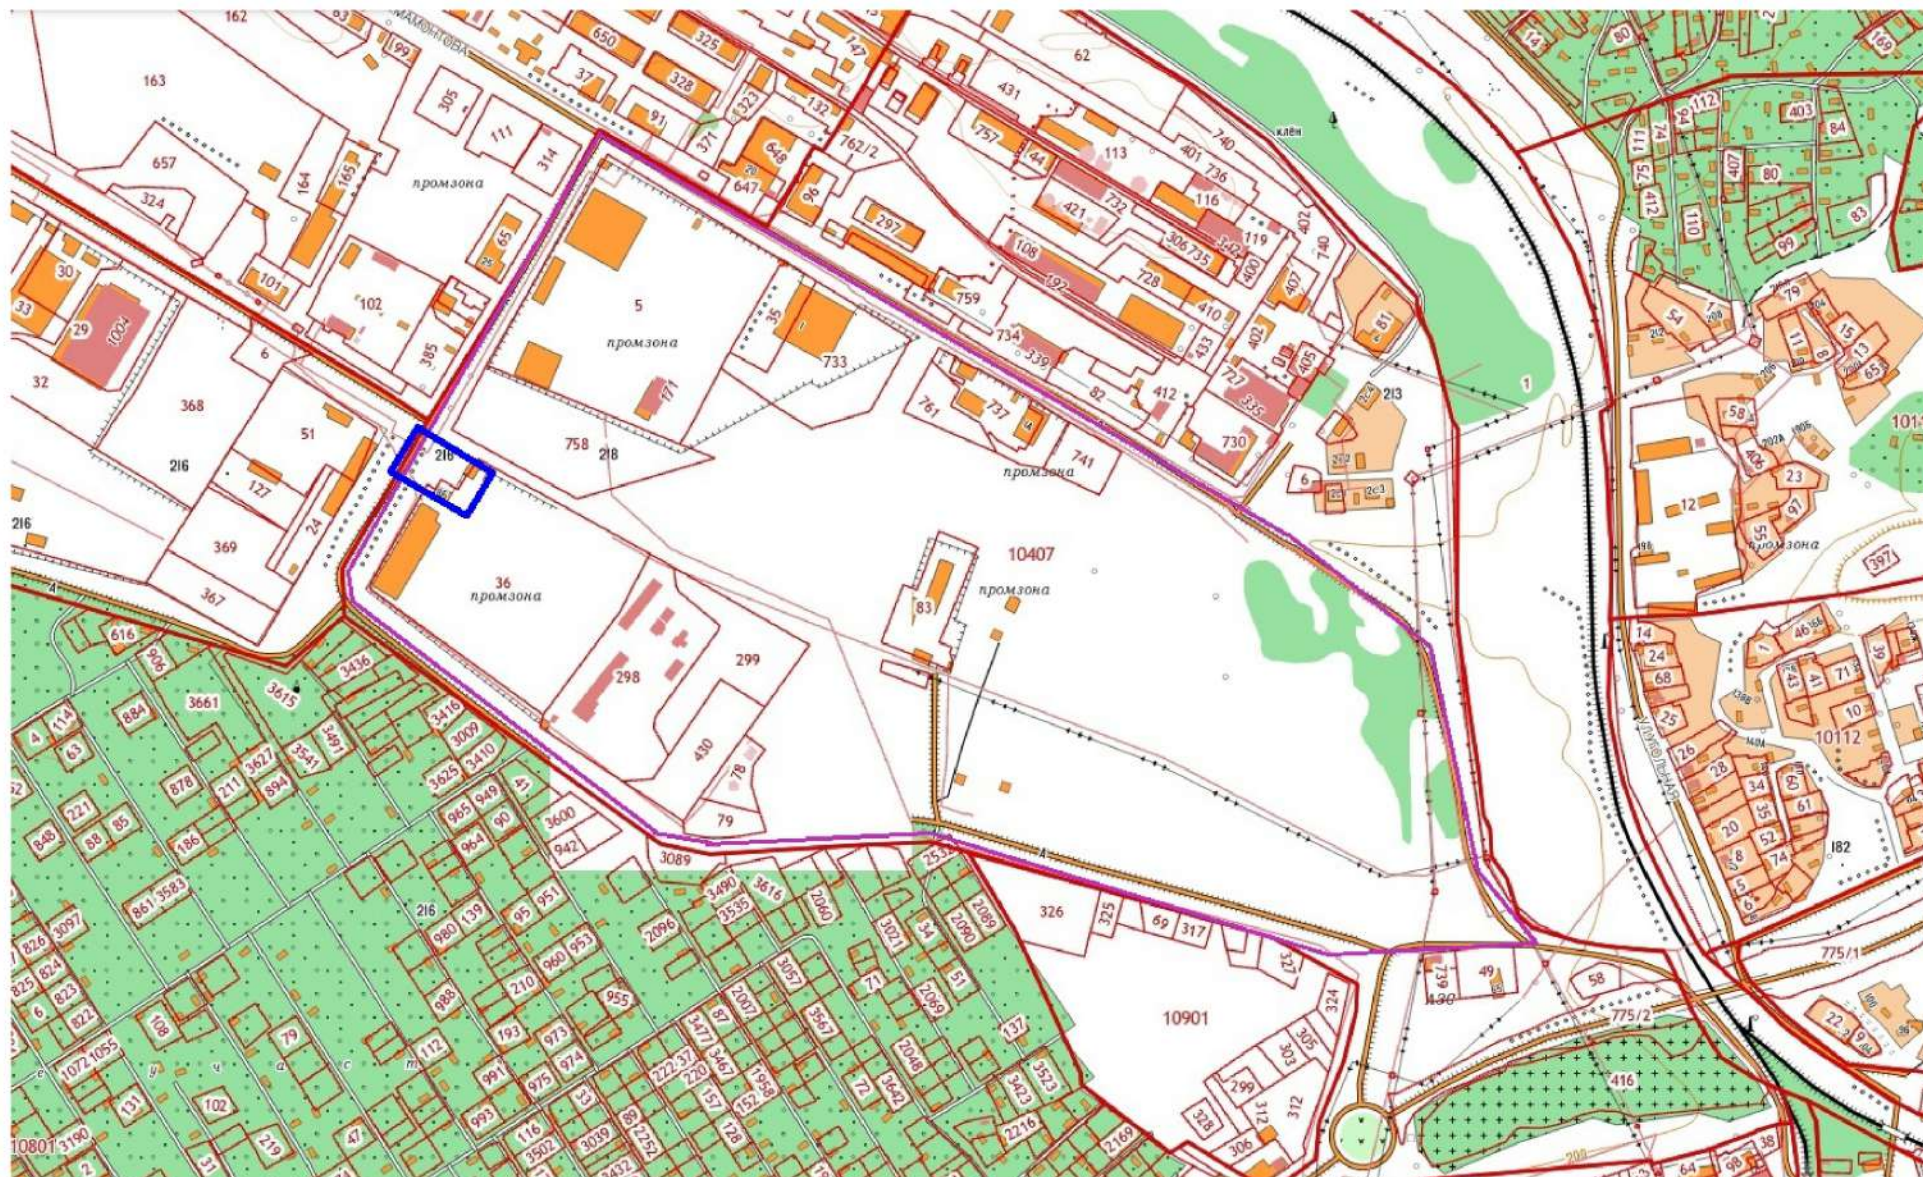

Условные обозначения:

- - границы существующего элемента планировочной структуры
- - границы проектируемой территории, в которую вносятся изменения

4722-ПМТ.ГЧ

ПРОЕКТ ВНЕСЕНИЯ ИЗМЕНЕНИЙ В ПРОЕКТ МЕЖЕВАНИЯ территории, расположенной в границах: западная граница территориальная зона СН-3 (подзона для размещения отходов производства), северная граница СНТ «Олеумицы», ул. Ефима Мамонтова

Изм.	Колуч.	Лист	№ док.	Подп.	Дата
Директор	Курасова Е.А.				10.24
Инженер	Чикова Н.И.				10.24
Н. контр.	Курасова Е.А.				10.24

Материалы по обоснованию проекта

Схема расположения элементов планировочной структуры

Стадия	Лист	Листов
П	1	3
ООО «Межа», г. Бийск		