

Утверждена

(наименование документа об утверждении, включая

наименования органов государственной власти или

органов местного самоуправления, принявших
решение об утверждении схемы или подписавших
соглашение о перераспределении земельных участков)

от _____ № _____


Схема расположения земельного участка или земельных участков
на кадастровом плане территории

Условный номер земельного участка: 22:65:012631:3У1

Площадь земельного участка: 1455 кв.м.

Обозначение характерных точек границ	Координаты, м	
	X	Y
1	2	3
1	501178.16	3263057.55
2	501221.82	3263046.64
3	501229.12	3263078.18
4	501185.41	3263088.99

Кадастровый квартал: 22:65:012631
 Система координат: МСК-22, зона 3

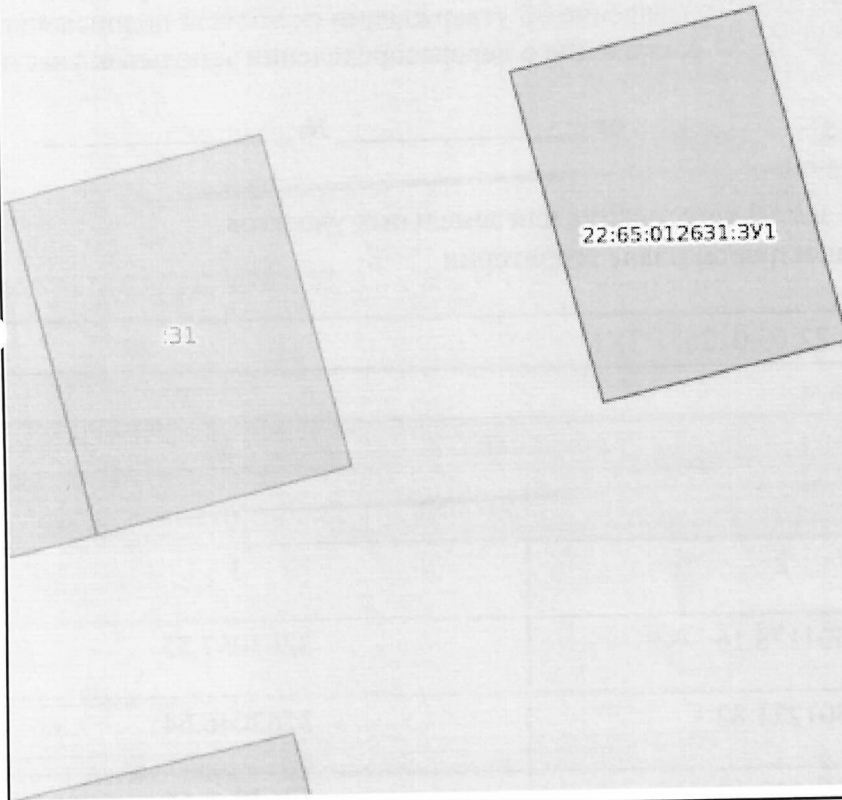

Масштаб: 1:900

Условные обозначения:

	0.00	Государственная граница Российской Федерации		00:00-00.00	Территория опережающего развития
	00:00-00.00	Границы между субъектами Российской Федерации		00:00-00.00	Зоны территориального развития Российской Федерации
	00:00-00.00	Границы муниципальных образований		00:00-00.00	Игровая зона
	00:00-00.00	Границы населённых пунктов		00:00-00.00	Лесничество
	00:00:00000000	Кадастровые кварталы		00:00.00000000.00	Утвержденный проект межевания территории
	00:00:00000000.00	Сооружения		00:00-00.00	Границы территории, в отношении которой устанавливается публичный сервитут
	00:00:00000000.00	Объекты незавершенного строительства		00:00-00.00	Байкальская природная территория и ее экологические зоны
	00:00:00000000.00	Здания		00:00-00.00	Территория, в отношении которой принято решение о резервировании земель для государственных и муниципальных нужд
	00:00:00000000.00	Земельные участки		00:00-00.00	Образуемые ЗУ
	00:00-00.00	Зоны с особыми условиями использования территории		00:00:00000000:ЗУ0	
	00:00-00.00	Территориальная зона			
	00:00-00.00	Территория объекта культурного наследия			
	00:00-00.00	Особо охраняемая природная территория			
	00:00-00.00	Особая экономическая зона			
	00:00-00.00	Охотничьи угодья			