

Утверждена

(наименование документа об утверждении, включая

наименования органов государственной власти или


органов местного самоуправления, принявших решение об утверждении схемы или подписавших соглашение о перераспределении земельных участков)

от _____ № _____

Схема расположения земельного участка или земельных участков
на кадастровом плане территории

Условный номер земельного участка: 22:65:012631:3У1		
Площадь земельного участка: 1484 кв.м.		
Обозначение характерных точек границ	Координаты, м	
	X	Y
1	2	3
1	501170.62	3263025.24
2	501214.64	3263014.82
3	501221.82	3263046.64
4	501178.16	3263057.55

Кадастровый квартал: 22:65:012631
Система координат: МСК-22, зона 3

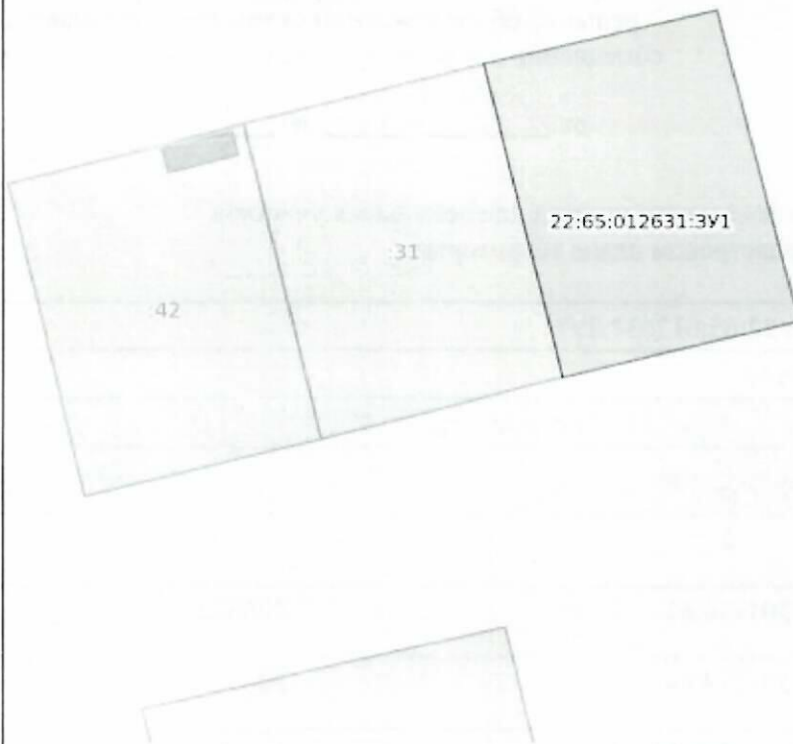

Масштаб: 1:900

Условные обозначения:

	0.00	Государственная граница Российской Федерации		00:00-00,00	Территория опережающего развития
	00.00-00,00	Границы между субъектами Российской Федерации		00:00-00,00	Зоны территориального развития Российской Федерации
	00.00-00,00	Границы муниципальных образований		00:00-00,00	Игровая зона
	00.00-00,00	Границы населенных пунктов		00:00-00,00	Лесничество
	00.00-00000000.00	Кадастровые кварталы		00.00.00000000.00	Утвержденный проект межевания территории
	00.00.00000000.00	Сооружения		00.00-00,00	Границы территории, в отношении которой устанавливается публичный сервитут
	00.00-00000000.00	Объекты незавершенного строительства		00.00-00,00	Байкальская природная территория и ее экологические зоны
	00.00-00000000.00	Здания		00.00-00,00	Территория, в отношении которой принято решение о резервировании земель для государственных и муниципальных нужд
	00.00-00000000.00	Земельные участки		00.00-00,00	Образуемые ЗУ
	00.00-00,00	Зоны с особыми условиями использования территории		00:00:0000000:ЗУ0	
	00.00-00,00	Территориальная зона			
	00.00-00,00	Территория объекта культурного наследия			
	00.00-00,00	Особо охраняемая природная территория			
	00.00-00,00	Особая экономическая зона			
	00.00-00,00	Охотничьи угодья			