


Кадастровый квартал: 22:65:014101
Система координат: МСК-22, зона 3

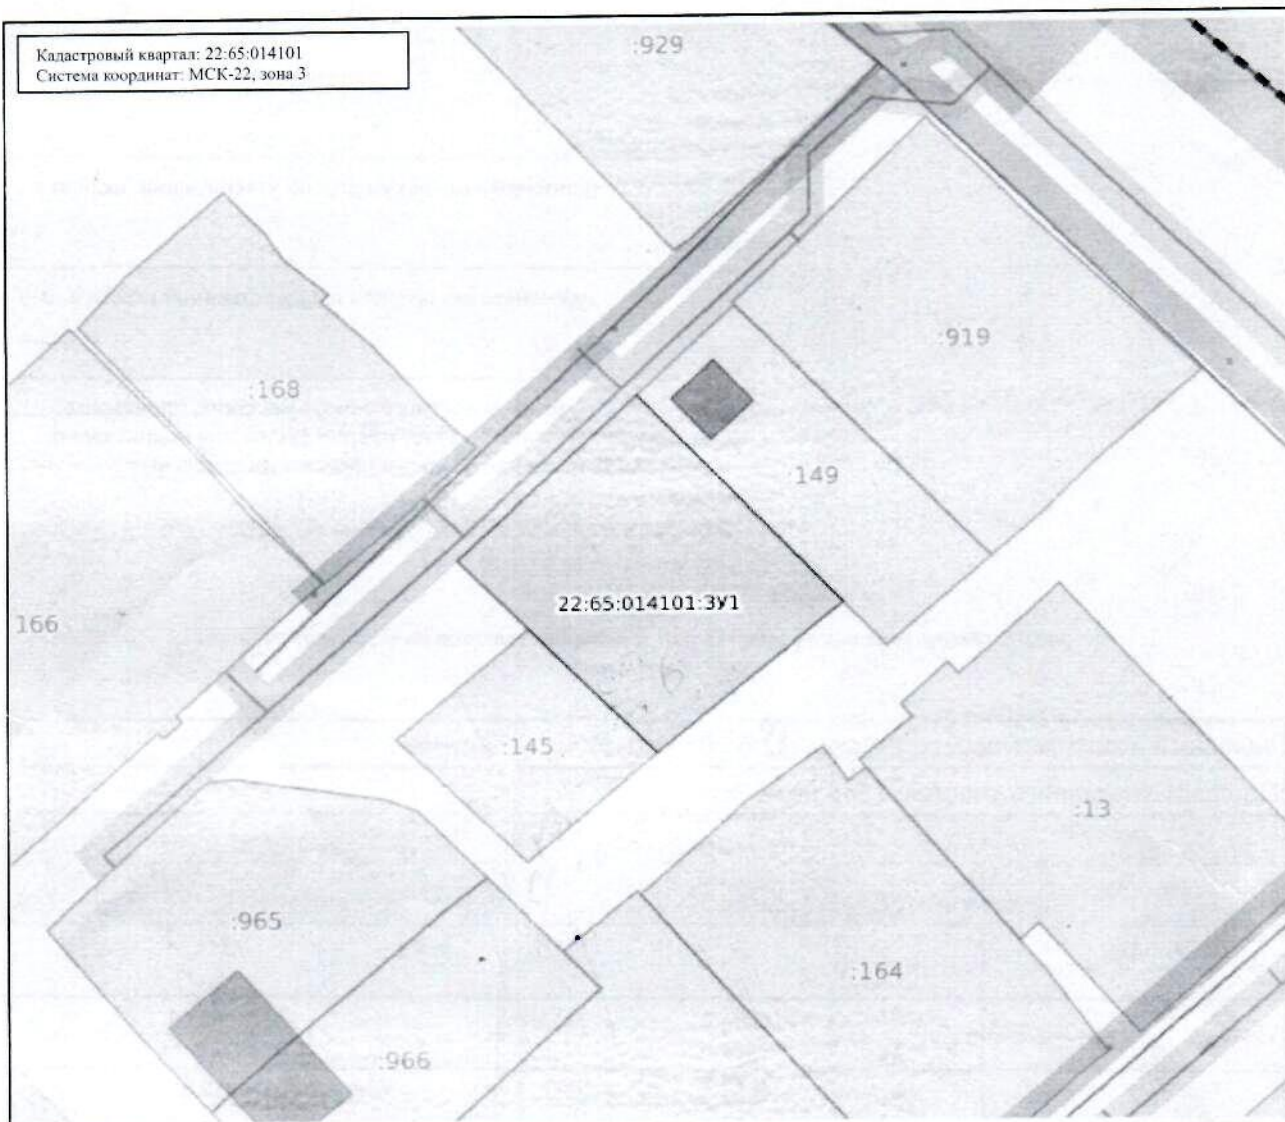

Масштаб: 1:900

Условные обозначения:

	0.00	Государственная граница Российской Федерации		00:00-00.00	Территория опережающего развития
	00.00-00.00	Границы между субъектами Российской Федерации		00:00-00.00	Зоны территориального развития Российской Федерации
	00:00-00.00	Границы муниципальных образований		00:00-00.00	Игровая зона
	00:00-00.00	Границы населенных пунктов		00:00-00.00	Лесничество
	00:00-00000000.00	Кадастровые кварталы		00:00.00000000.00	Утвержденный проект межевания территории
	00:00-00000000.00	Сооружения		00:00-00.00	Границы территории, в отношении которой устанавливается публичный сервитут
	00:00-00000000.00	Объекты незавершенного строительства		00:00-00.00	Байкальская природная территория и ее экологические зоны
	00:00-00000000.00	Здания		00:00-00.00	Территория, в отношении которой принято решение о резервировании земель для государственных и муниципальных нужд
	00:00-00000000.00	Земельные участки		00:00-00.00	Облаваемые ЗУ
	00:00-00.00	Зоны с особыми условиями использования территории			
	00:00-00.00	Территориальная зона			
	00:00-00.00	Территория объекта культурного наследия			
	00:00-00.00	Особо охраняемая природная территория			
	00:00-00.00	Особая экономическая зона			
	00:00-00.00	Охотничьи угодья			

Утверждена

(наименование документа об утверждении, включая

наименования органов государственной власти или

органов местного самоуправления, принявших
решение об утверждении схемы или подписавших
соглашение о перераспределении земельных участков)
от N

Схема
расположения земельного участка или земельных участков на кадастровом плане
территорий

Условный номер земельного участка: 22:65:014101:3У1		
Площадь земельного участка: 1348 кв.м.		
Обозначение характерных точек границ	Координаты, м	
	X	Y
1	2	3
1	516041.45	3279941.64
2	516023.58	3279959.28
3	516044.84	3279985.00
4	516074.66	3279956.86
5	516051.30	3279931.93