


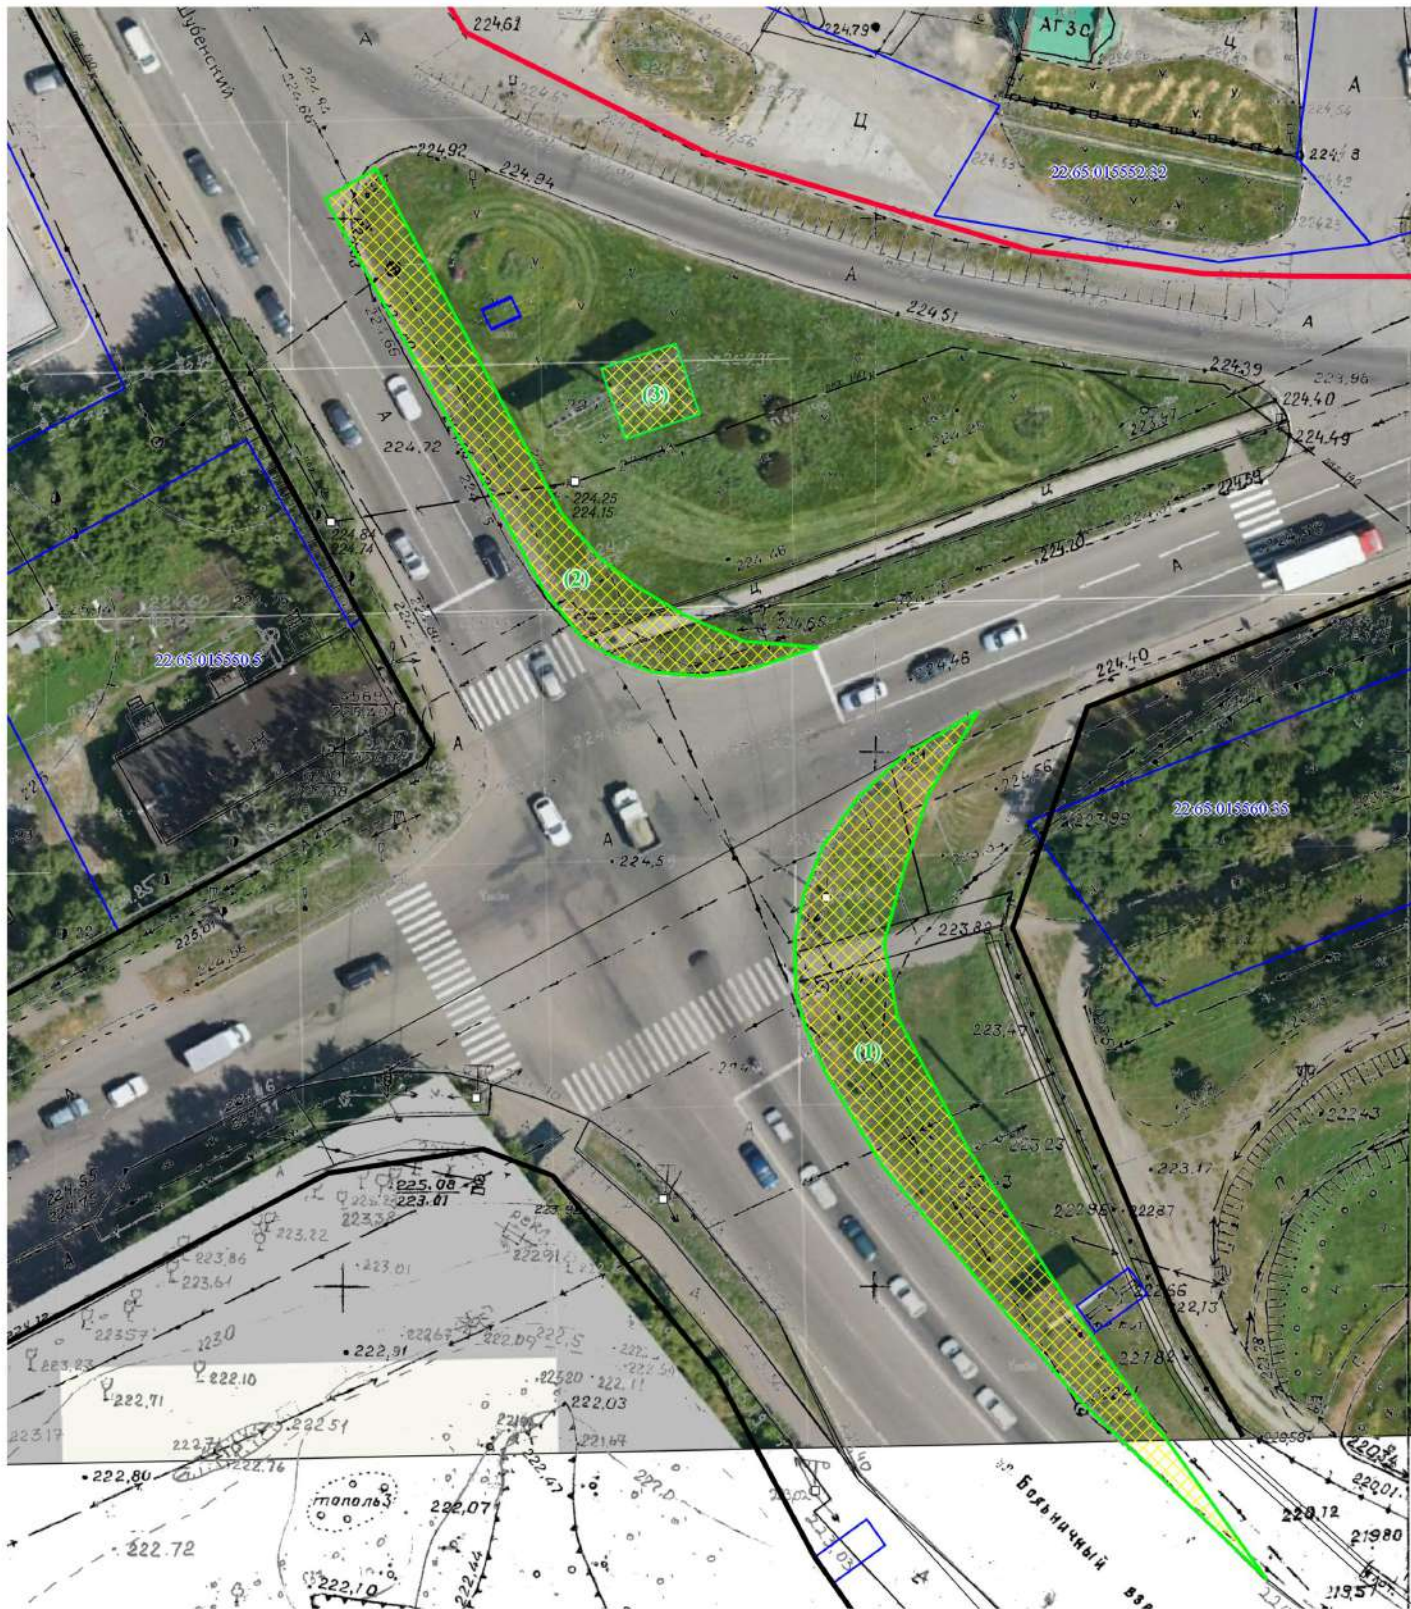

Масштаб 1 : 500

Условные обозначения:

- - существующие красные линии
- - устанавливаемые красные линии
- границы земельных участков по данным ЕТРН
- зона планируемого размещения линейного объекта

|          |               |      |        |       |       |
|----------|---------------|------|--------|-------|-------|
| Изм.     | Колуч.        | Лист | Ледок. | Подп. | Дата  |
| Директор | Курасова Е.А. |      |        |       | 08.26 |
| Инженер  | Чикова Н.И.   |      |        |       | 08.26 |
| Н.контр. | Курасова Е.А. |      |        |       | 08.26 |

| 10626- ПП и ПМТ.ГЧ   |                      |      |        |
|---|----------------------|------|--------|
| ПРОЕКТ МЕЖЕВАНИЯ линейного объекта «Дорога по ул. Больничный взвоз, пер. Шубенский в границах ул. Туркменская, ул. Волочаевская с элементами благоустройства и установкой стел» |                      |      |        |
| Основная часть   | Стадия               | Лист | Листов |
|   | П                    | 2    | 2      |
| Основной чертеж   | ООО «Межа», г. Бийск |      |        |