

Условные обозначения




— граница существующего элемента планировочной структуры



— здания, сооружения, в том числе многоквартирные дома (1), учреждения народного образования – школа № 40 (2), торговый павильон (3), трансформаторная подстанция (4), гаражи (5), административное здание (6), церковь (7), индивидуальная жилая застройка ((8))



— границы земельных участков, учтенных в ЕГРН

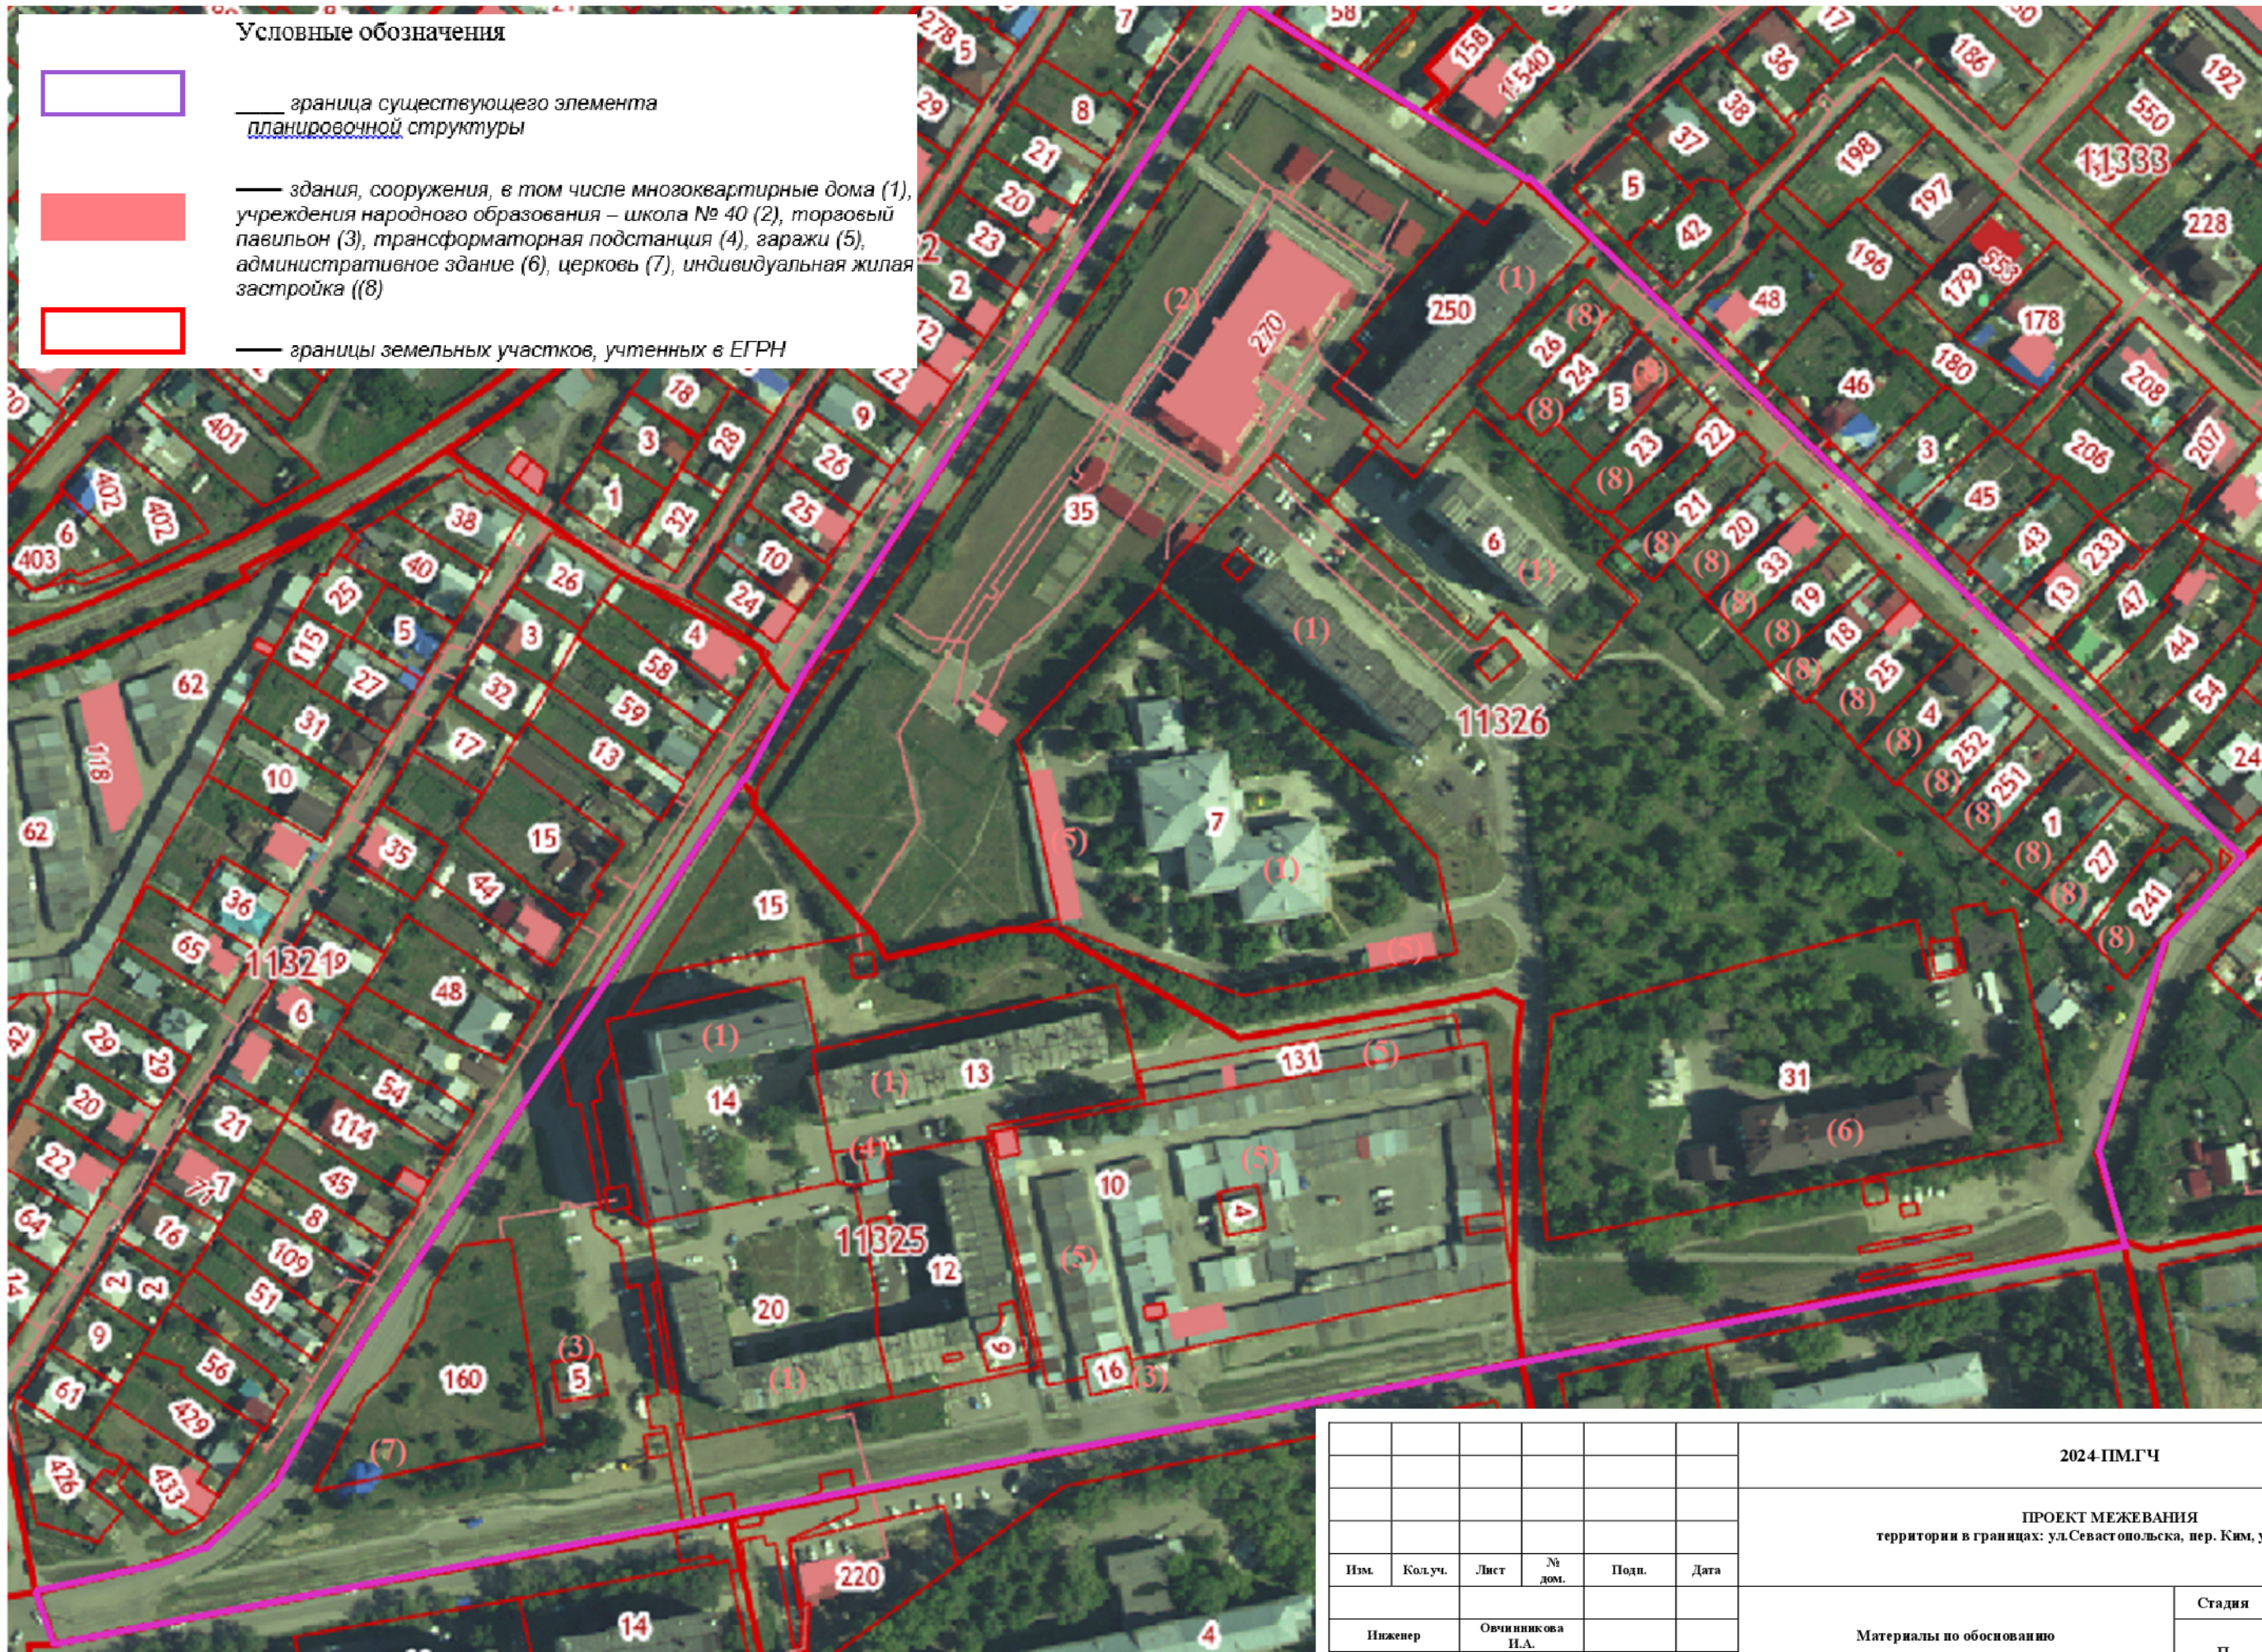

						2024-ИМ.ГЧ			
						ПРОЕКТ МЕЖЕВАНИЯ территории в границах: ул.Севастопольска, пер. Ким, ул. Ударная			
Изм.	Кол.уч.	Лист	№ дом.	Подп.	Дата	Материалы по обоснованию	Стадия	Лист	Листов
							П	1	2
						Схема использования территории в период подготовки проекта межевания	и.п. Овчинникова И.А.		