


Согласовано

Инв подл. Подп. и дата Взам. инв.

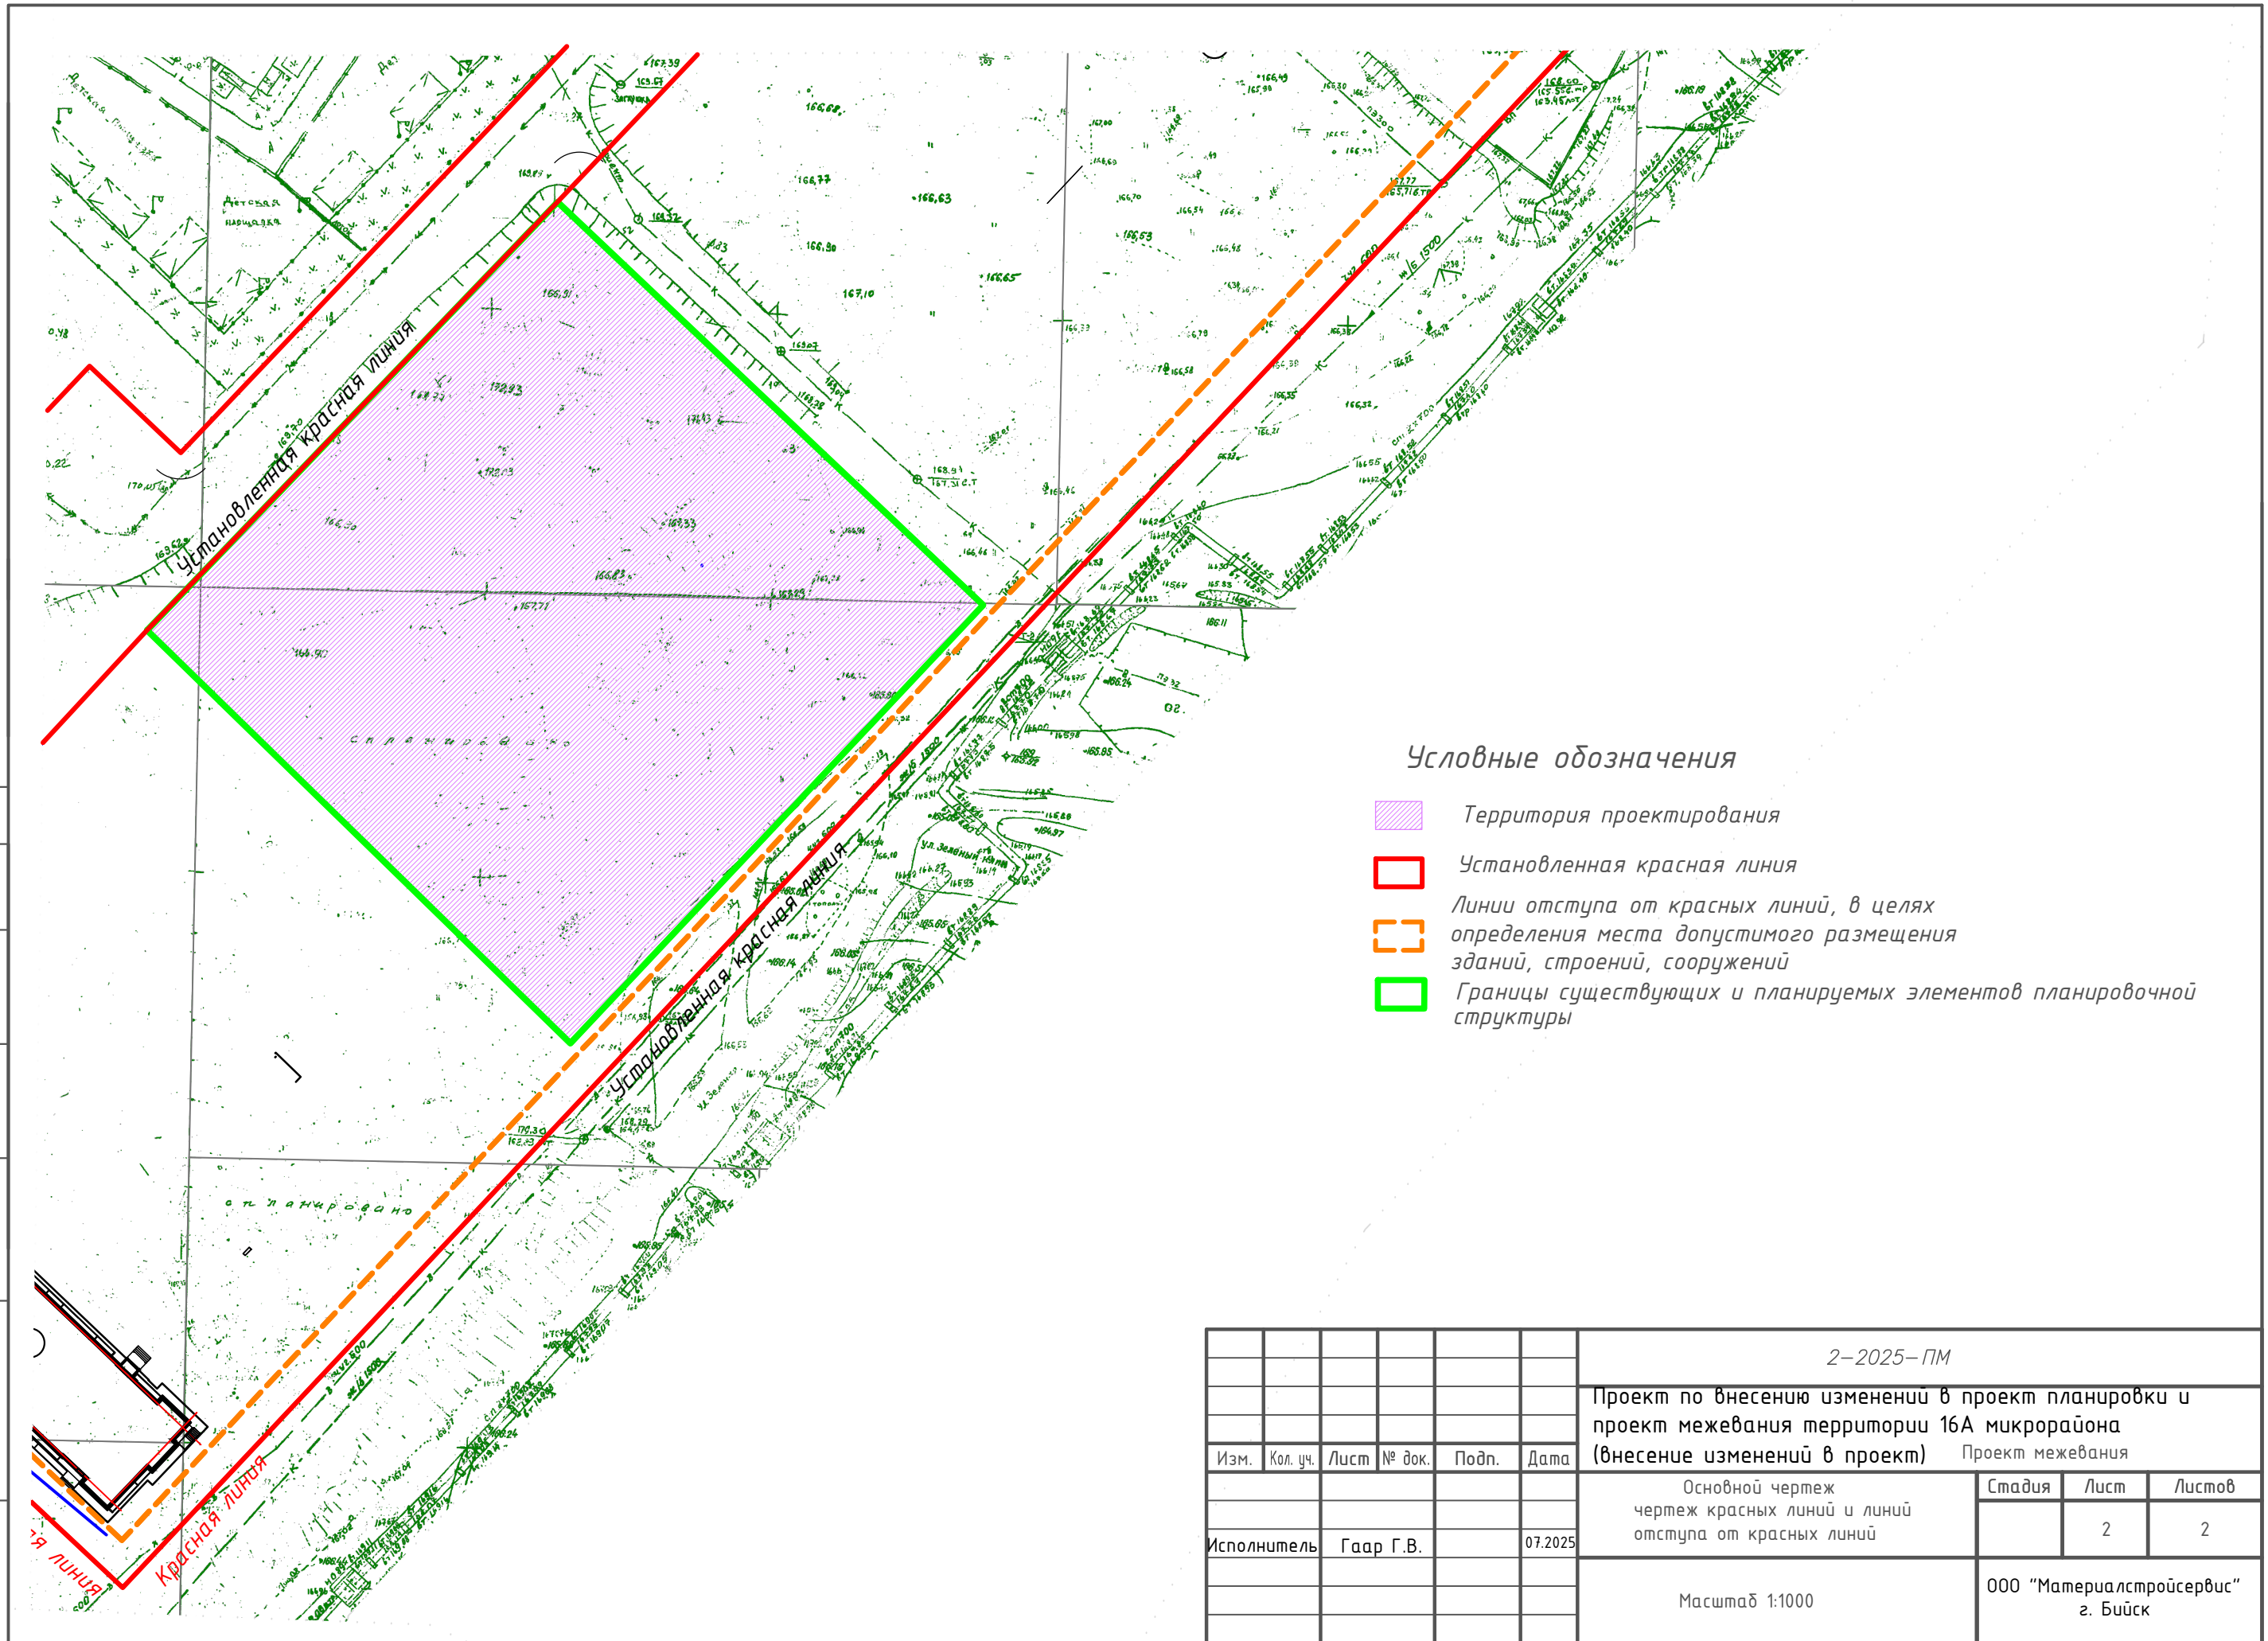

Условные обозначения

- Территория проектирования
- Установленная красная линия
- Линии отступа от красных линий, в целях определения места допустимого размещения зданий, строений, сооружений
- Границы существующих и планируемых элементов планировочной структуры

						2-2025-ПМ			
						Проект по внесению изменений в проект планировки и проект межевания территории 16А микрорайона (внесение изменений в проект) Проект межевания			
Изм.	Кол. уч.	Лист	№ док.	Подп.	Дата	Основной чертеж чертеж красных линий и линий отступа от красных линий	Стадия	Лист	Листов
								2	2
Исполнитель Гаар Г.В.						07.2025			
						Масштаб 1:1000	ООО "Материалстройсервис" г. Бийск		