


Проектируемая территория расположена в границах зоны с особыми условиями использования территории ЗОУИТ 22:65-6.848 Третий пояс зоны санитарной охраны (ЗСО) действующего водозабора ООО "Бийские промышленные воды"

Проектируемая территория расположена в границах зоны с особыми условиями использования территории О 16 - зона ограничения использования объектов недвижимости на территориях зон санитарной охраны источников питьевого водоснабжения

Проектируемая территория расположена в границах зоны с особыми условиями использования территории О 4 - зона ограничения использования земельных участков и объектов капитального строительства на территории санитарно-защитных зон

Проектируемая территория расположена в границах территориальной зоны ПР 22:65-7.226 - производственная зона, зона инженерной и транспортной инфраструктур

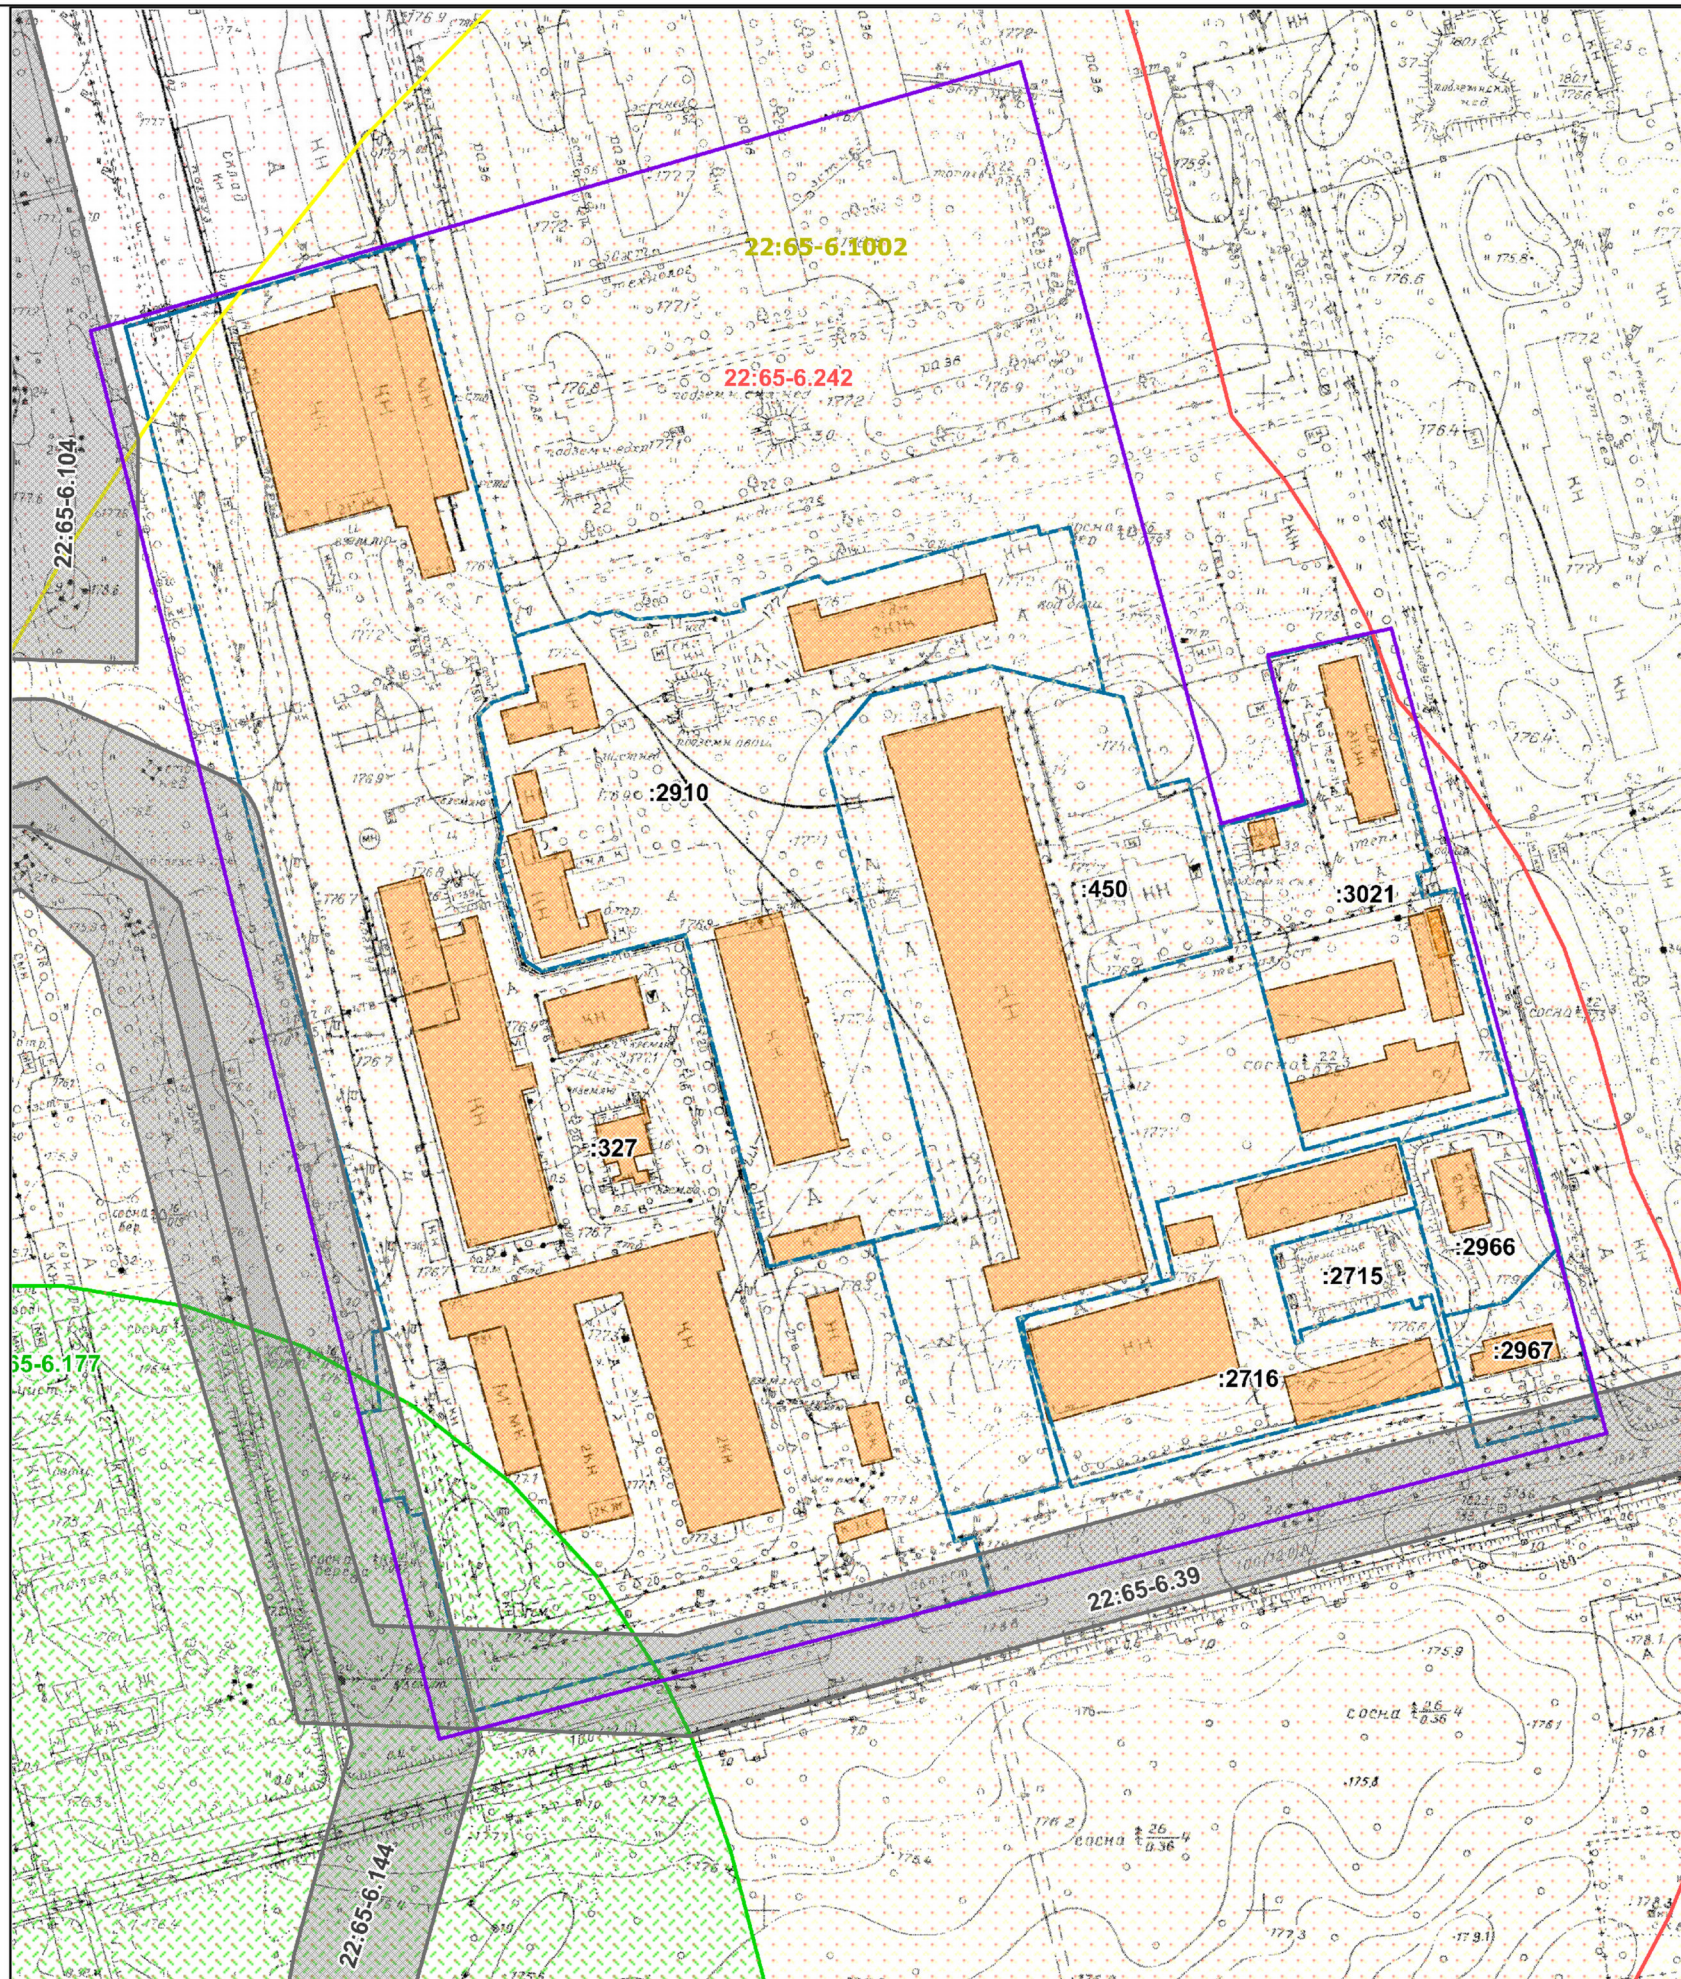

- границы проектируемой территории
- здания, сооружения
- границы земельных участков по данным ЕГРН
- границы зоны с особыми условиями использования территории (ЗОУИТ 22:65-6.242 Санитарно-защитная зона ФКП "БОЗ")
- границы зоны с особыми условиями использования территории (ЗОУИТ 22:65-6.177 Санитарно-защитная зона ЗАО «Источник Плюс»)
- границы зоны с особыми условиями использования территории (охранные зоны инженерных коммуникаций)
- границы зоны с особыми условиями использования территории (ЗОУИТ 22:65-6.1002 санитарно-защитная зона "Предприятие: АО "Федеральный научно-производственный центр "Алтай")

**Масштаб 1 : 3000**

						<b>7324-ПМТ.ГЧ</b>			
						ПРОЕКТ ВНЕСЕНИЯ ИЗМЕНЕНИЙ В ПРОЕКТ МЕЖЕВАНИЯ ТЕРРИТОРИИ, расположенной в границах: юго-западная граница земельного участка с К№ 22:65:011201:197, северо-восточная граница земельного участка с К№ 22:65:011201:3021, восточные границы земельных участков с кадастровыми номерами К№ 22:65:011201:2966, 22:65:011201:2967, ул. Эдуарда Гейдека			
Изм.	Кол.уч.	Лист	№ док.	Подп.	Дата	Материалы по обоснованию проекта	Стадия	Лист	Листов
							П	3	3
							<b>ООО "Межа", г. Бийск</b>		
						Схема границ зон с особыми условиями использования территории			