


Условные обозначения

— граница существующего элемента
плентовой структуры

— здания, сооружения, в том числе производственные здания (1),
трансформаторная подстанция (2), гаражи (3), склады (4),
станции (5), объекты жилищного строительства (6)

— границы земельных участков, учтенных в ЕГРН

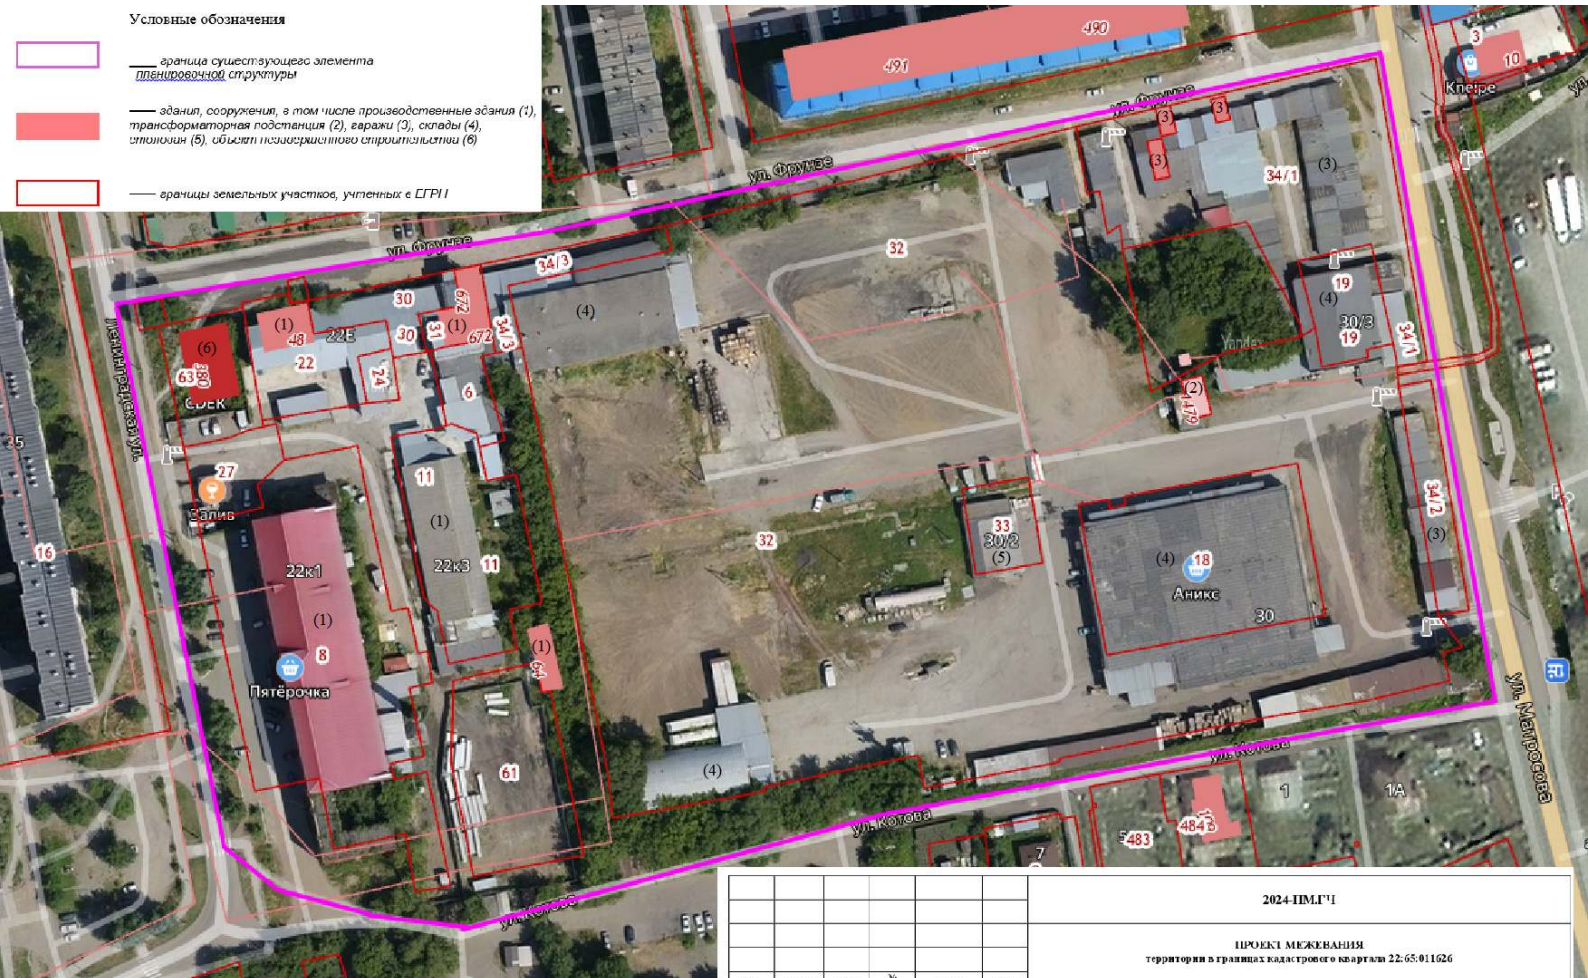

						2024-ИМГЧ			
						ПРОЕКТ МЕЖЕВАНИЯ территории в границах кадастрового квартала 22:65:011626			
Изм.	Год/уч.	Лист	№ доп.	Подп.	Дата				
Инженер		Орчишихова И.А.				Материалы по обоснованию	Студия П	Лист 1	Листов 2
Схема использования территории в период подготовки проекта межевания							и.л. Орчишихова И.А.		