


Алтайский край г. Бийск

Проект планировки линейного объекта



Планировка территории для создания линейного объекта местного значения - автомобильной дороги общего пользования

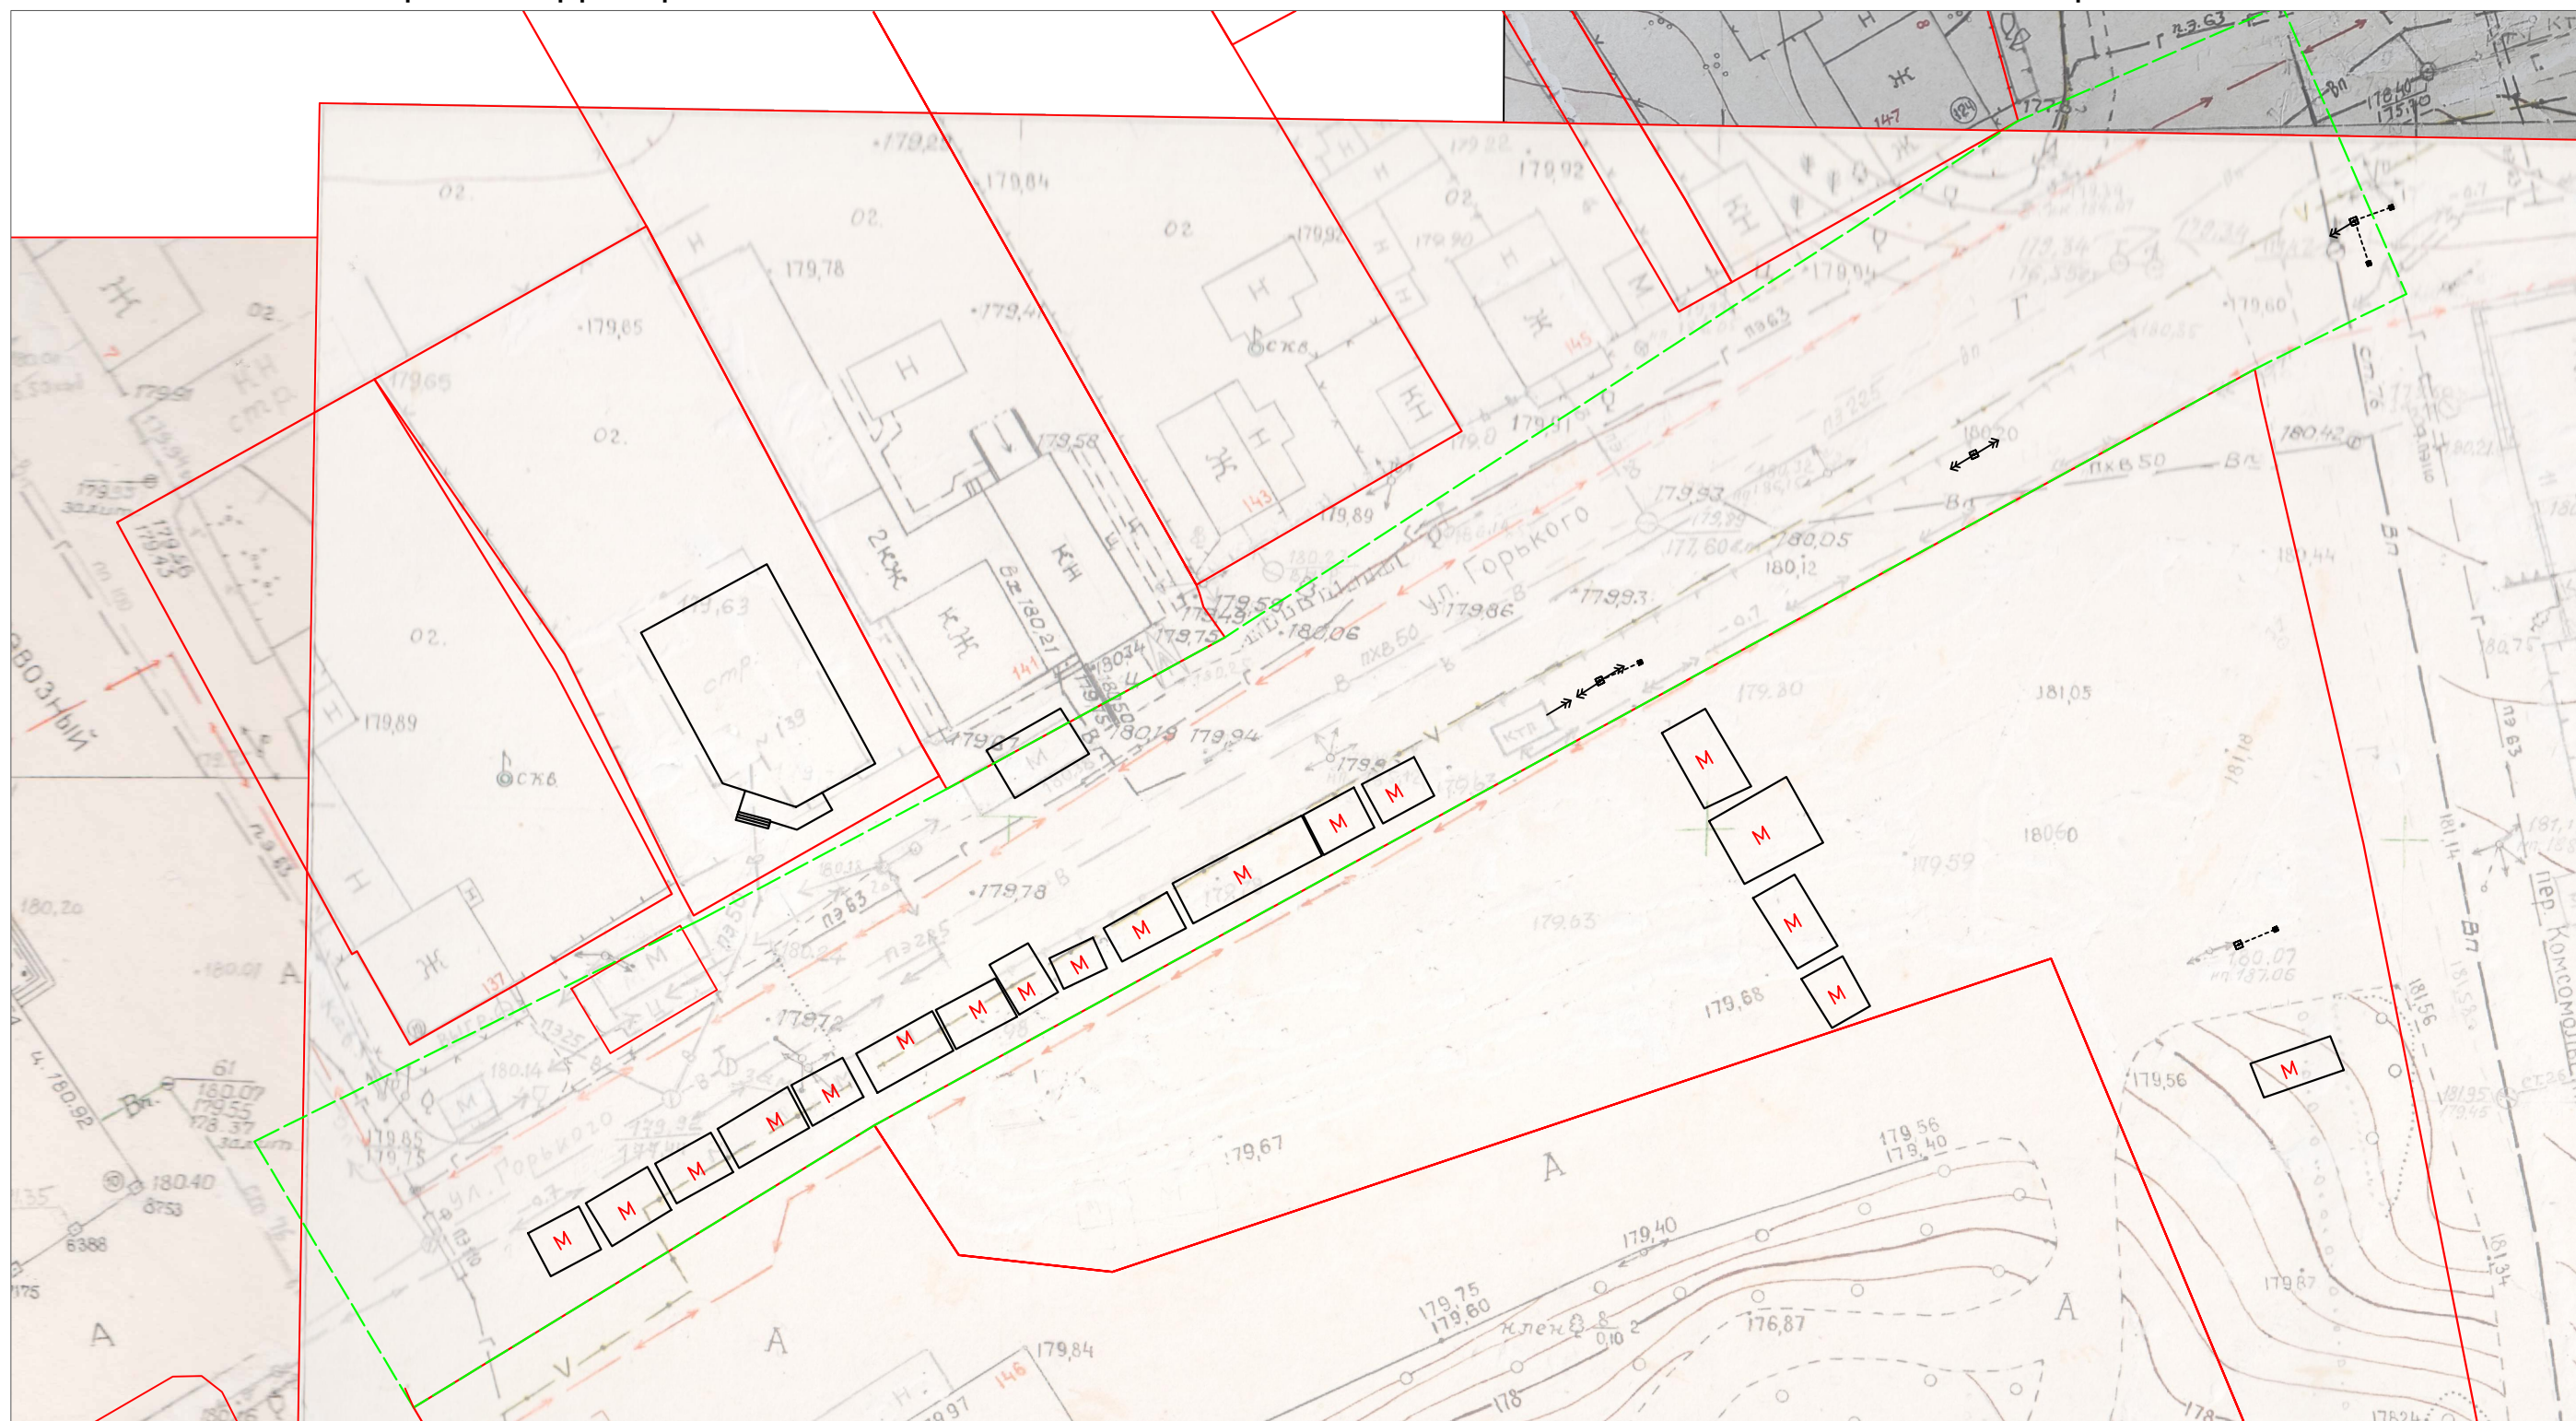

Условные обозначения:

- Границы территории, в отношении которой осуществляется подготовка проекта планировки, границы зон планируемого размещения линейного объекта
- Красная линия

Масштаб 1:500

						Б-08.24-ПП-1				
						Проект планировки территории для создания линейного объекта местного значения - автомобильной дороги общего пользования: Алтайский край, г.Бийск, ул. Максима Горького				
						Материалы по обоснованию проекта планировки территории. Графическая часть.		Стадия	Лист	Листов
						ПП		1		
						Чертеж красных линий, Чертеж границ зон планируемого размещения линейных объект		ООО "Центр кадастра и экспертизы Черданцева"		
Изм.	Кол.уч.	Лист	Подок.	Подп.	Дата					
Разраб.	Кокшарова				08.24					
Проверил	Черданцев				08.24					
ГИП										

Согласовано

Взам. инв.№

Подпись и дата

Инв. № подл.