


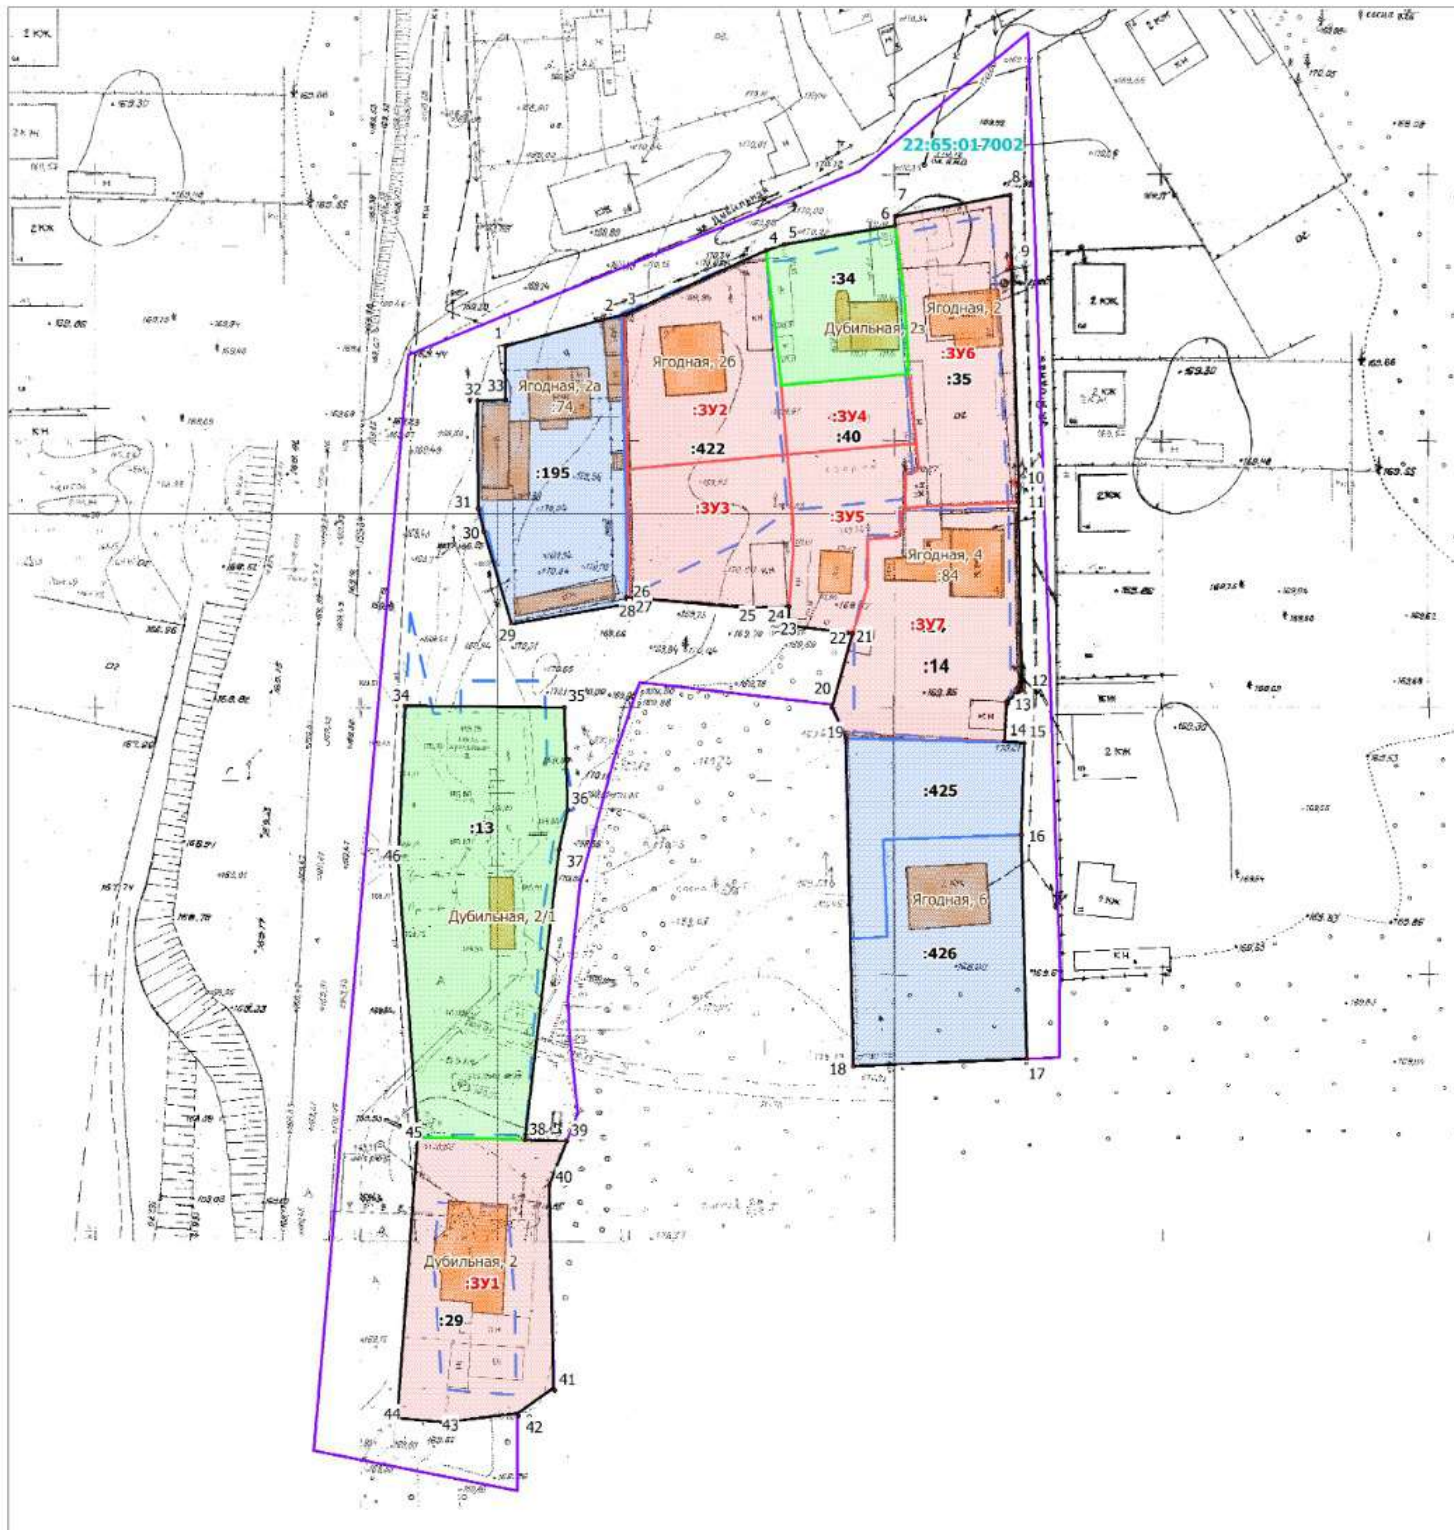

Масштаб 1 : 1000

- границы существующего элемента планировочной структуры, границы проектируемой территории (совпадают)
- устанавливаемые красные линии
- здания, сооружения
- границы земельных участков по данным ЕГРН
- границы неизменяемых земельных участков по данным ЕГРН
- границы уточняемых земельных участков
- границы образуемых земельных участков

						8025-ПМТ.ГЧ			
						ПРОЕКТ МЕЖЕВАНИЯ территории, расположенной в границах ул. Дубильная, ул. Ягодная, до границ территориальной зоны Р1			
Изм.	Кол.уч.	Лист	№ док.	Подп.	Дата	Основная часть	Стадия	Лист	Листов
Директор		Курасова Е.А.			01.25		П	1	1
Инженер		Чикова Н.И.			01.25				
Н.контр.		Курасова Е.А.			01.25	Основной чертёж и чертёж красных линий	ООО "Межа", г. Бийск		