




						3-2118-5122-26-ПМ			
						Внесение изменений в проект межевания территории, расположенной в границах ул.Красноармейская, пер.Коммунарский, ул.Советская до юго-западной границы кадастрового квартала 22:65:016117 г.Бийск			
Изм. Кол.уч.	Лист	№ док.	Подп.	Дата		Материалы по обоснованию проекта межевания территории			
Должность	Фамилия	Подпись	Дата						
Директор	Косых Д.В.								
Исполнитель	Давыдова Р.Н.								
						Ситуационный план территории			
						ИП Косых Дмитрий Валерьевич г. Бийск 2026 г.			

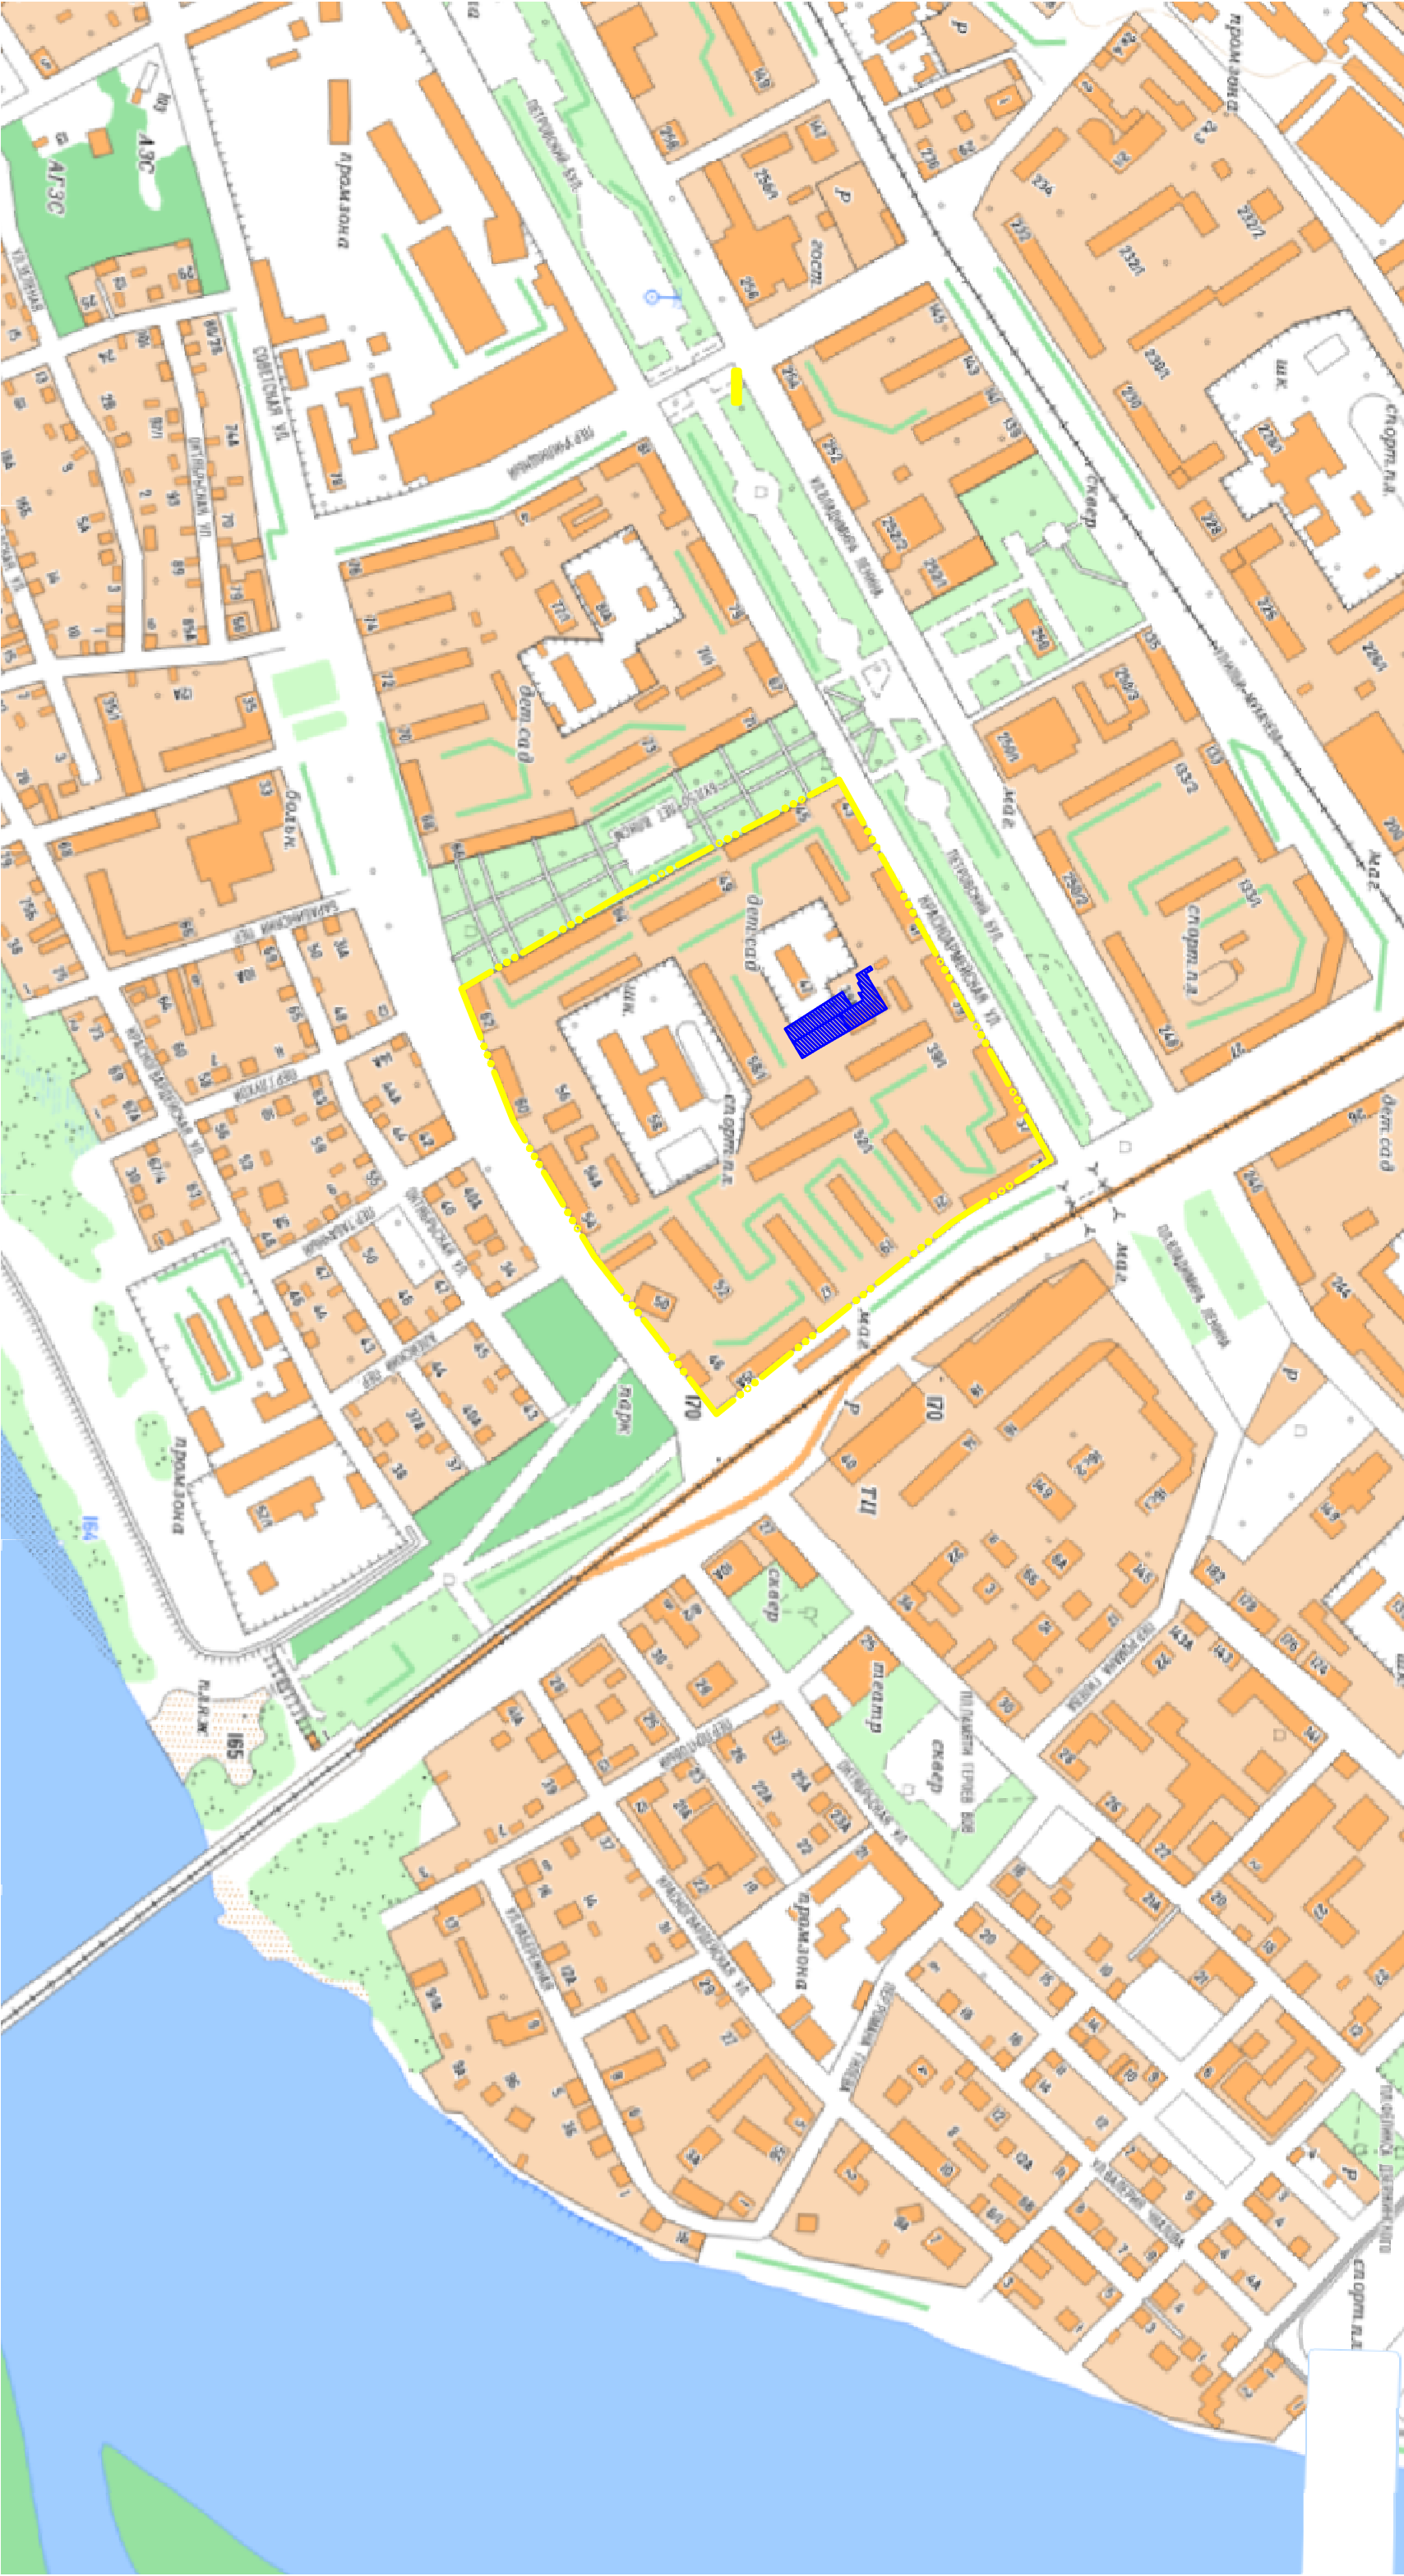

граница планируемого элемента планировочной структуры

границы проектируемой территории, в которую вносятся изменения