


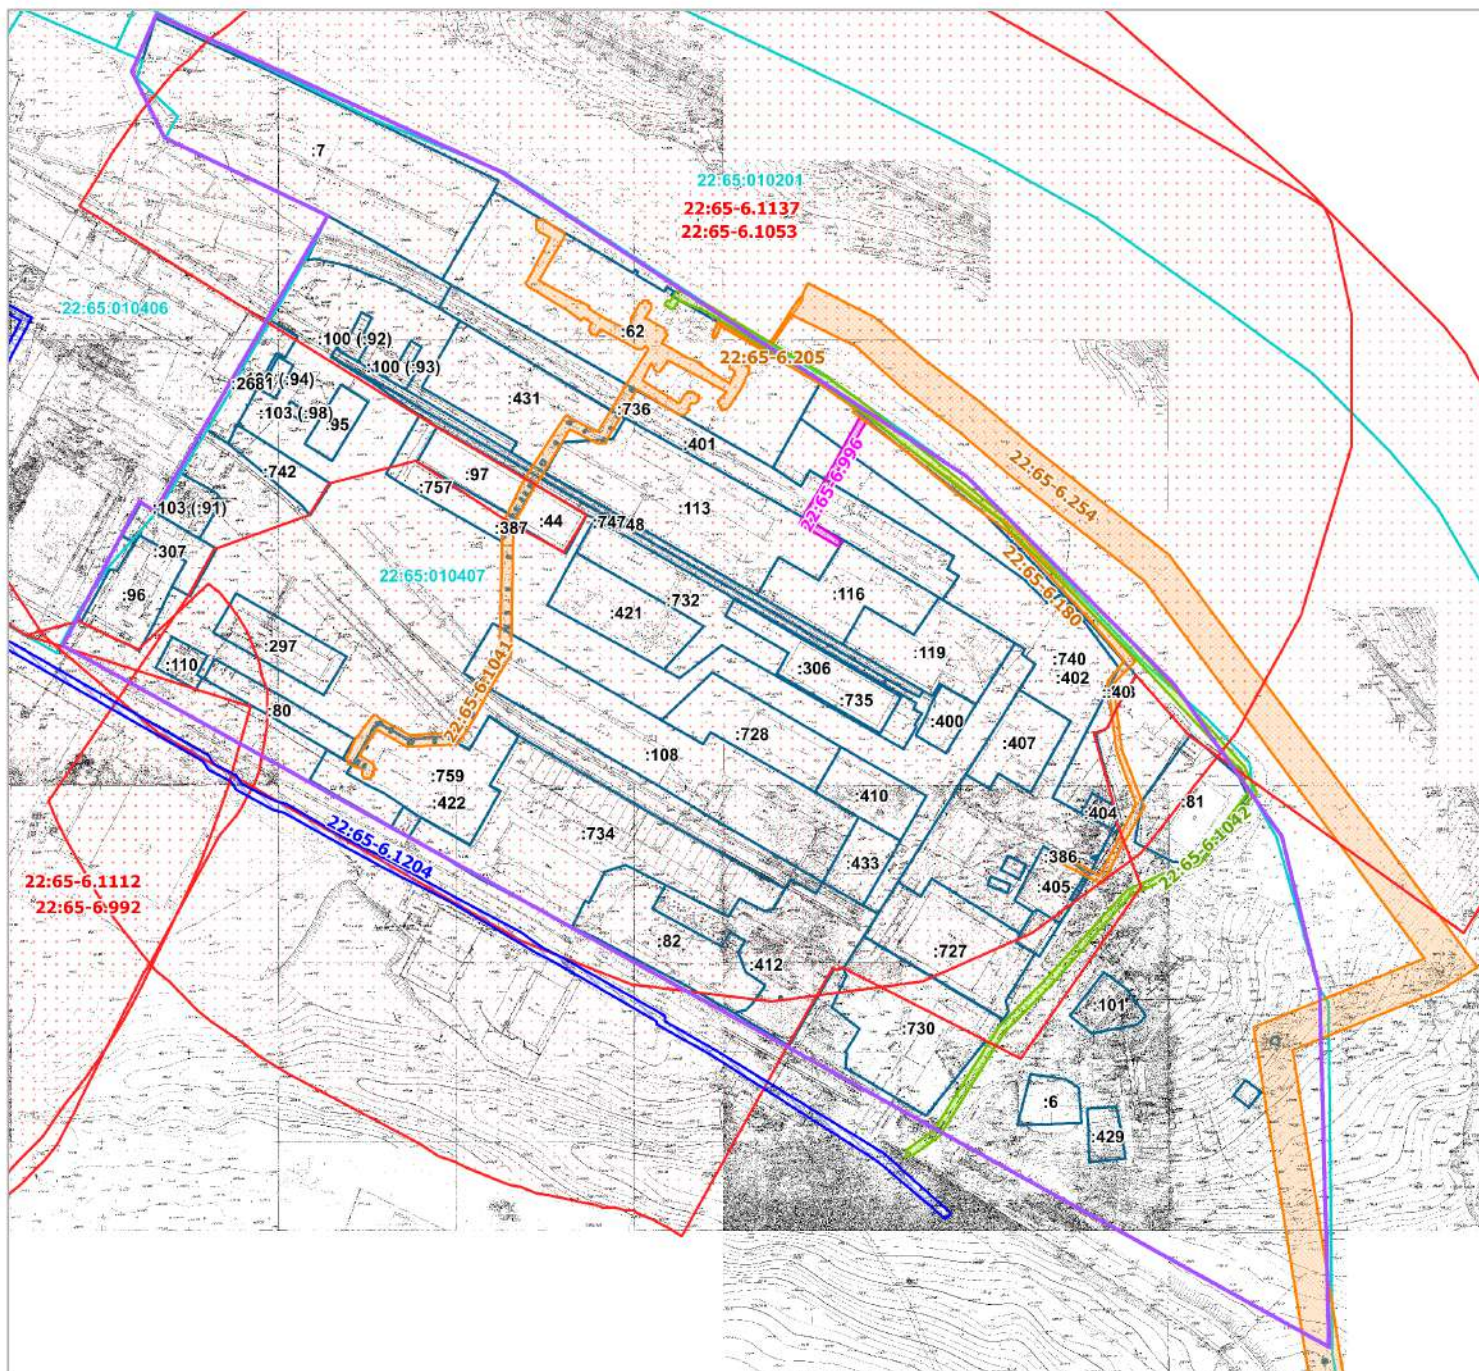

- границы существующего элемента планировочной структуры, границы проектируемой территории (совпадают)
- границы кадастровых кварталов
- границы земельных участков по данным ЕГРН
- границы зон с особыми условиями использования территории (охранная зона трубопроводов (газопроводов, нефтепроводов и нефтепродуктопроводов, аммиакопроводов))
- границы зон с особыми условиями использования территории (санитарно-защитная зона предприятий, сооружений и иных объектов)
- границы зон с особыми условиями использования территории (охранная зона линий и сооружений связи и линий и сооружений радиофикации)
- границы зон с особыми условиями использования территории (охранная зона инженерных коммуникаций)
- границы зон с особыми условиями использования территории (зона публичного сервитута)

						9826-ПМТ.ГЧ			
						ПРОЕКТ ВНЕСЕНИЯ ИЗМЕНЕНИЙ В ПРОЕКТ МЕЖЕВАНИЯ территории, расположенной в границах: северо-восточная граница земельных участков с кадастровыми номерами 22:65:010407:7, 22:65:010407:62, 22:65:010407:402, 22:65:010407:81, 22:65:010407:101, 22:65:010407:429, ул. Ефима Мамонтова, юго-восточная граница земельных участков с кадастровыми номерами 22:65:010406:13, 22:65:010406:370, 22:65:010406:132, 22:65:010406:147, 22:65:010406:149, 22:65:010406:148, 22:65:010406:145			
Изм.	Кол.уч.	Лист	№ док.	Подп.	Дата	Материалы по обоснованию проекта	Стадия	Лист	Листов
Директор		Курасова Е.А.			05.26		П	2	2
Инженер		Чикова Н.И.			05.26	Схема зон с особыми условиями использования территории	ООО "Межа", г. Бийск		
Н.контр.		Курасова Е.А.			05.26				