


- - устанавливаемые красные линии
- - существующие красные линии
- здания, сооружения
- границы устанавливаемых частных сервитутов в ранее утвержденном проекте
- границы земельных участков по данным ЕГРН
- границы не уточняемых земельных участков по данным ЕГРН
- границы проектируемых земельных участков в ранее утвержденном проекте
- границы образуемых земельных участков
- границы образуемого земельного участка общего пользования

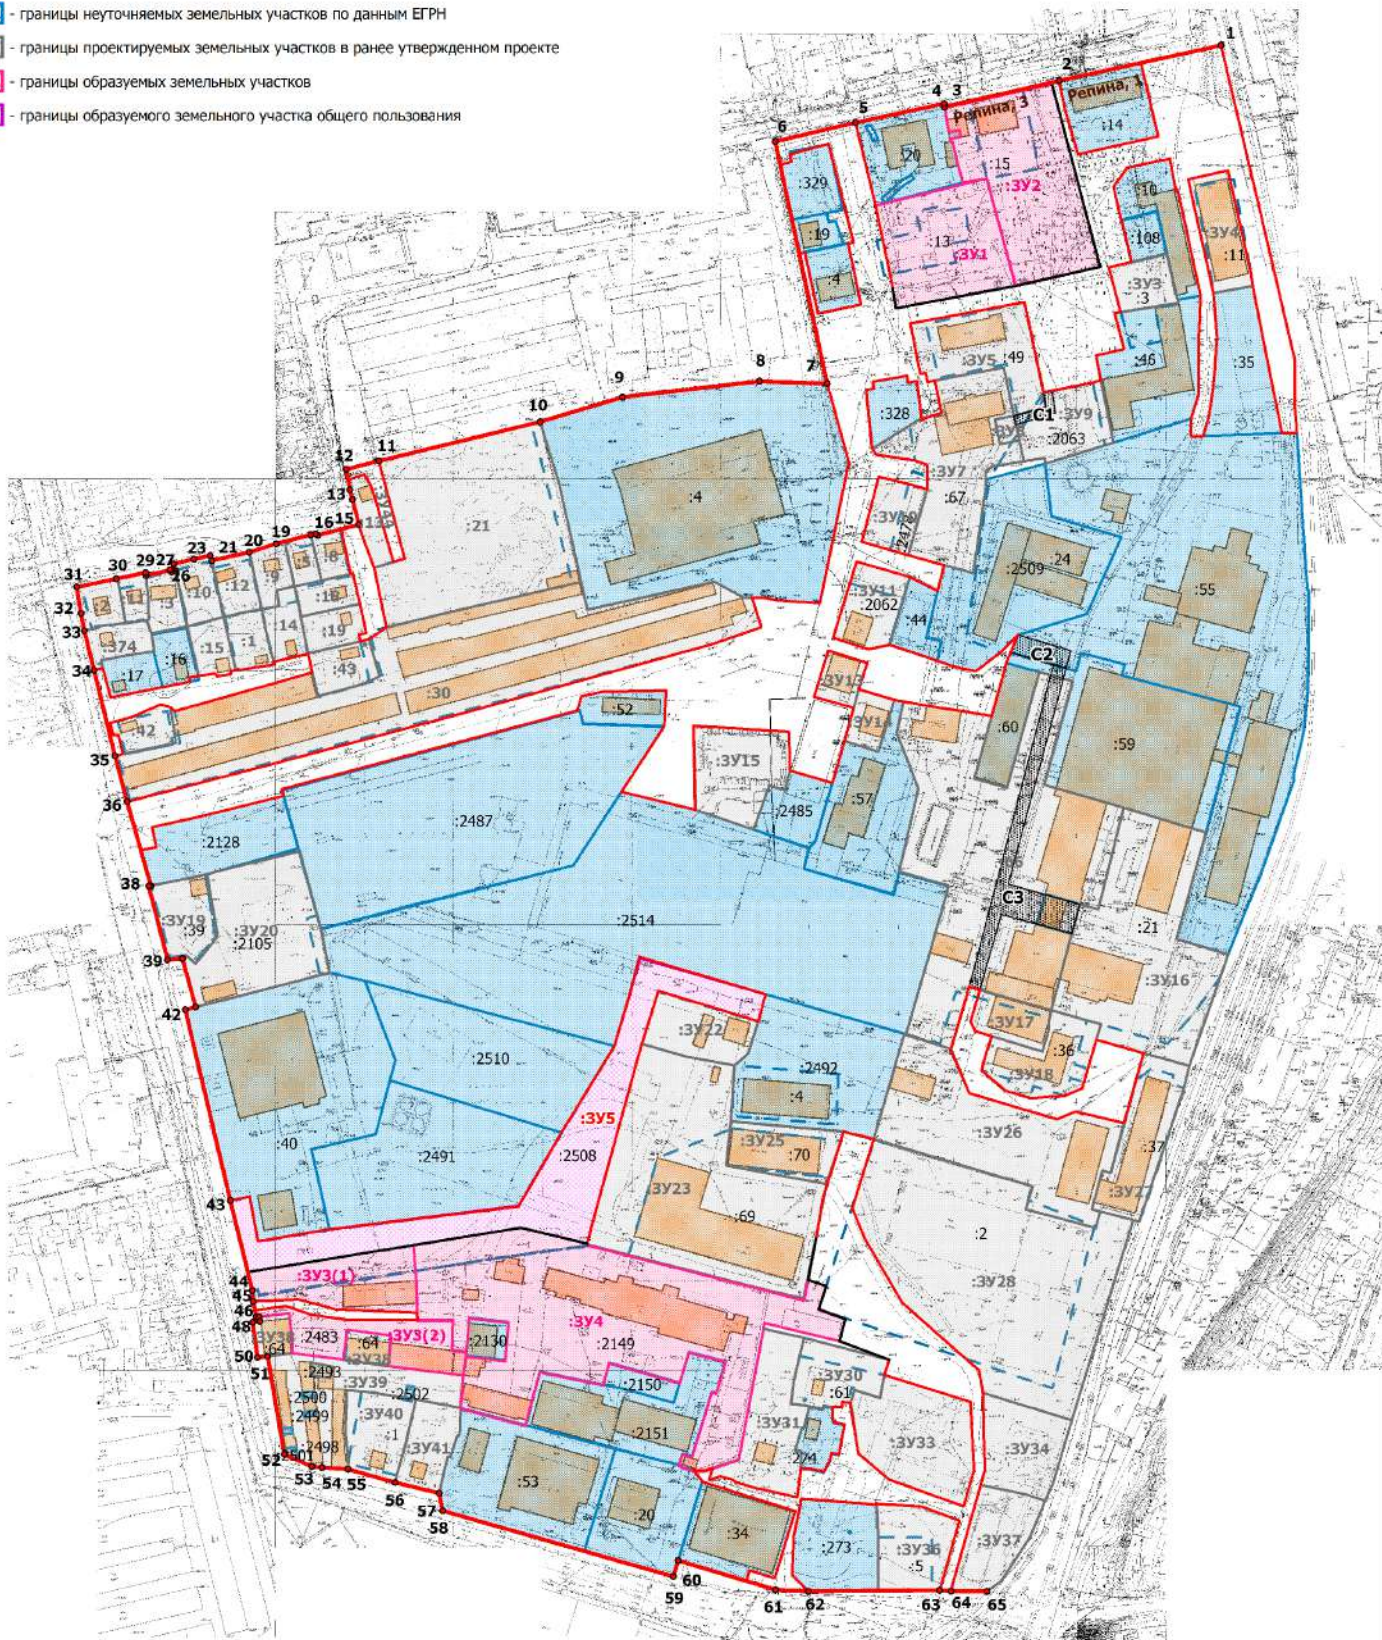

Масштаб 1 : 3000

7524-ПМТ.ГЧ						ПРОЕКТ ВНЕСЕНИЯ ИЗМЕНЕНИЙ В ПРОЕКТ МЕЖЕВАНИЯ территории, расположенной в границах: пер. Николая Липового, ул. Петра Чайковского, пер. Владимира Мартьянова, ул. Ильи Репина, западная граница территориальной зоны ТИ-1			
Изм.	Кол.уч.	Лист	№ док.	Подп.	Дата	Основная часть	Стадия	Лист	Листов
								П	2
						Чертеж красных линий	ООО "Межа", г. Бийск		