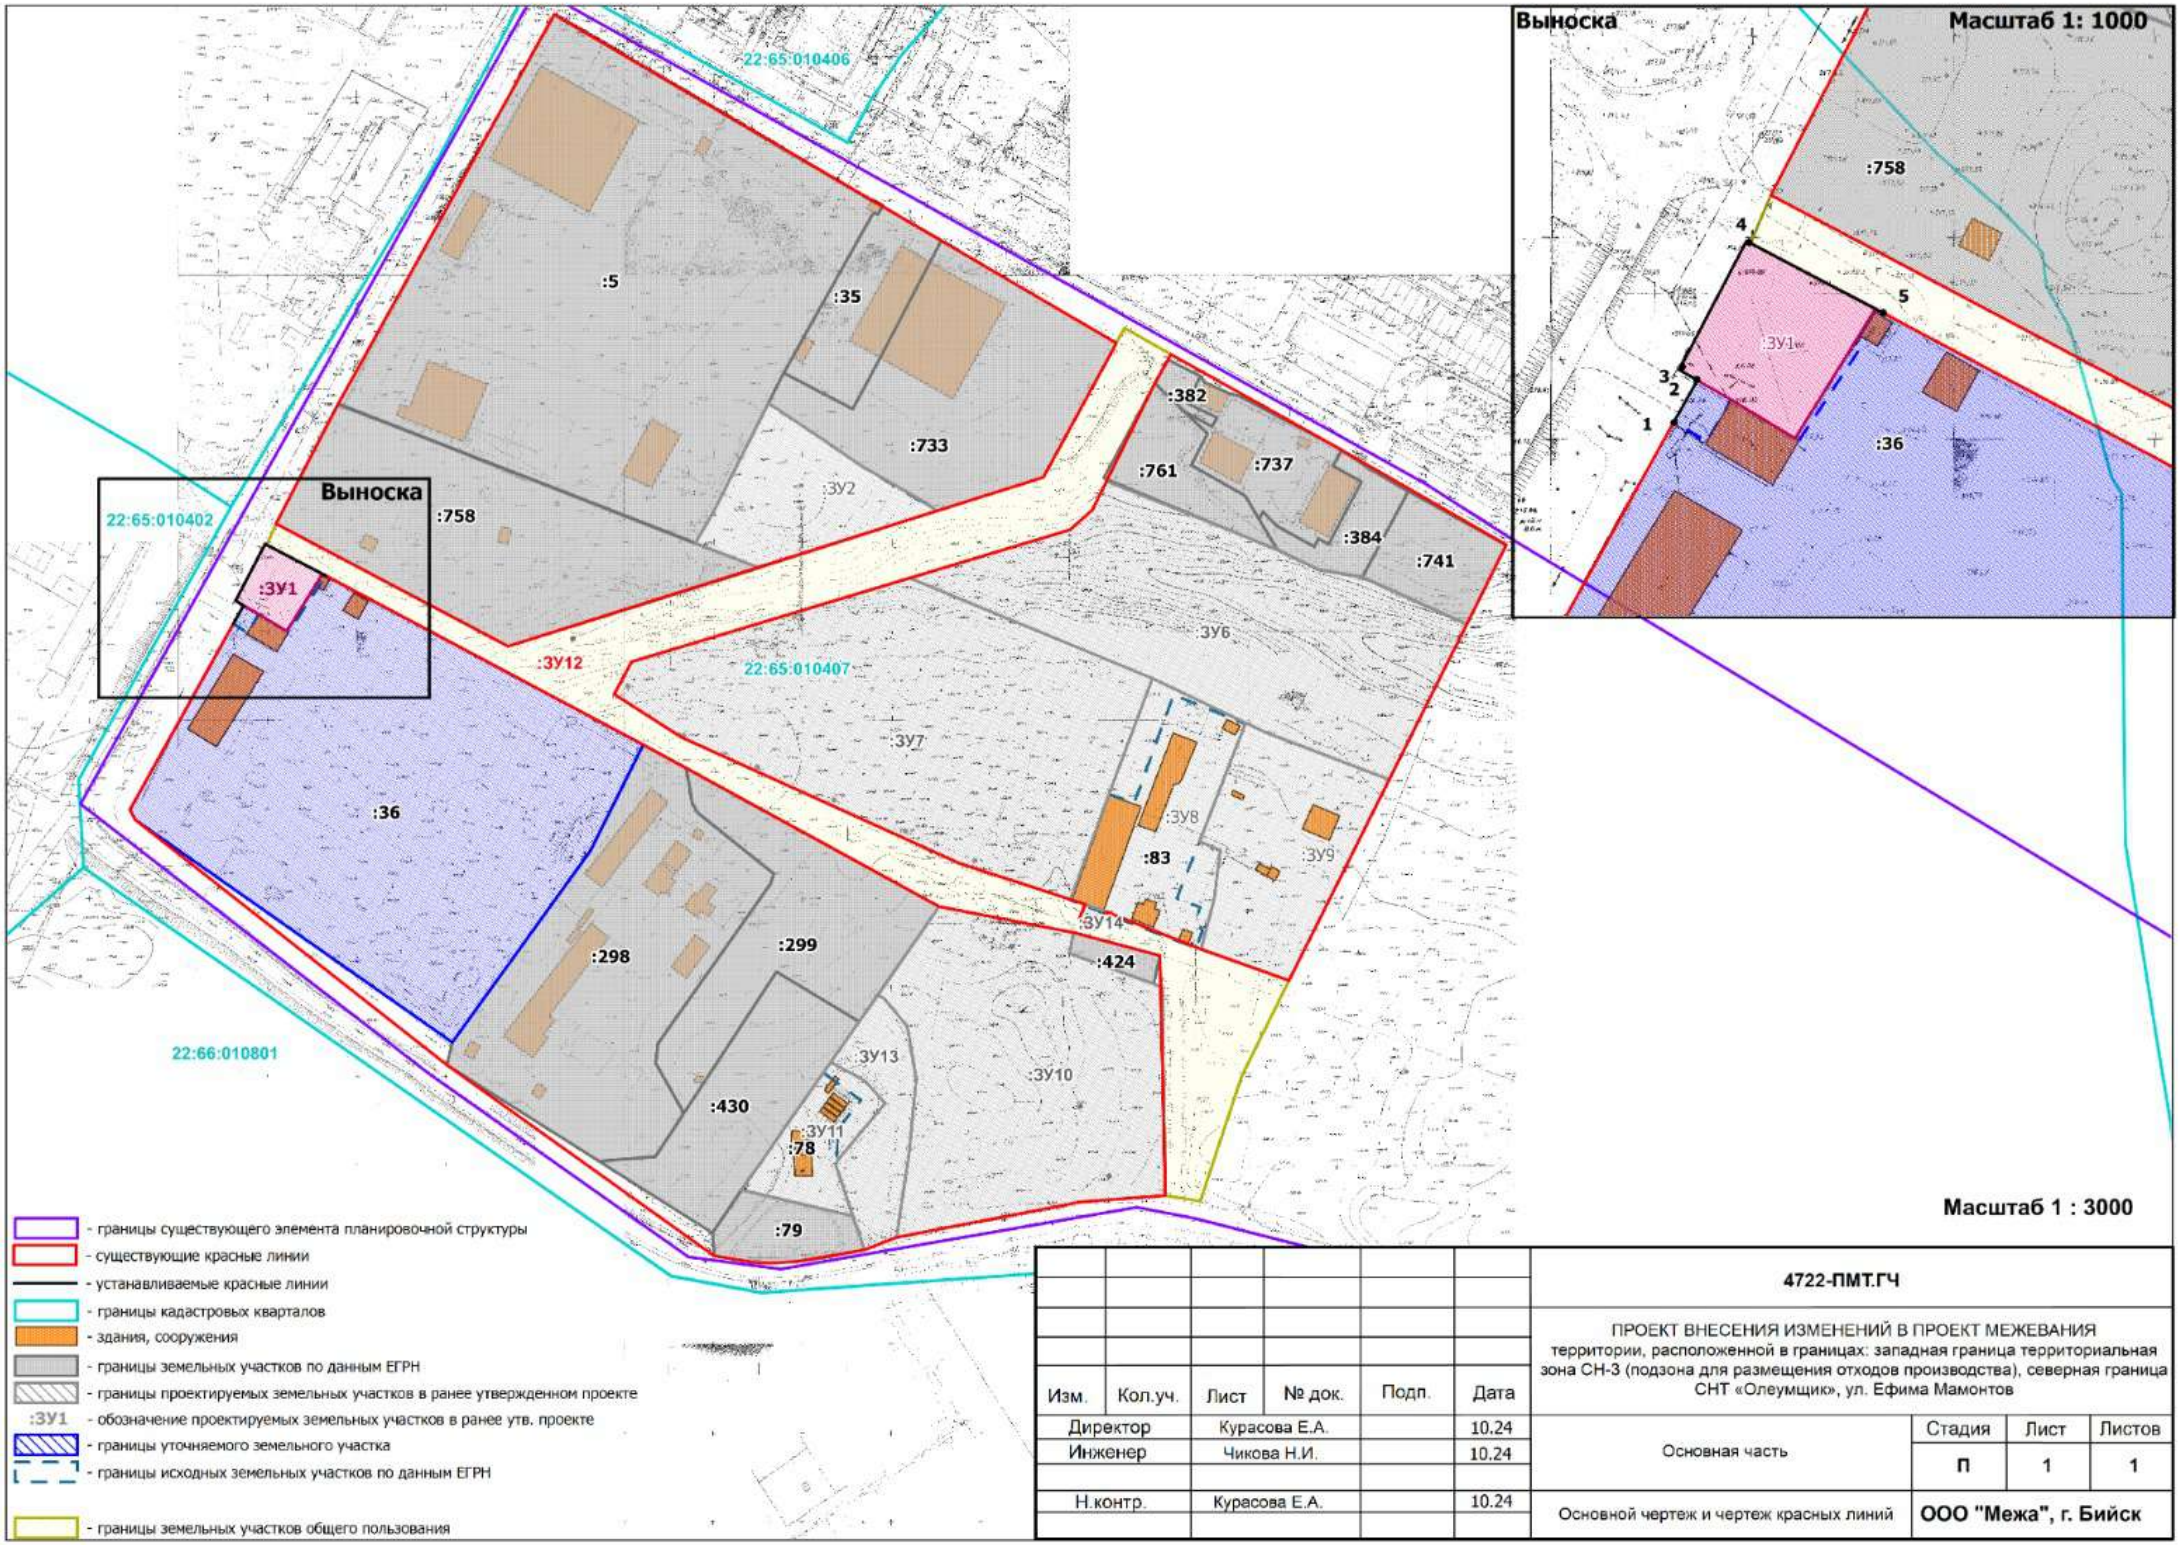

Изм.	Кол.уч.	Лист	№ док.	Подп.	Дата
Директор		Курасова Е.А.			10.24
Инженер		Чикова Н.И.			10.24
Н.контр.		Курасова Е.А.			10.24

4722-ПМТ.ГЧ

ПРОЕКТ ВНЕСЕНИЯ ИЗМЕНЕНИЙ В ПРОЕКТ МЕЖЕВАНИЯ территории, расположенной в границах: западная граница территориальная зона СН-3 (подзона для размещения отходов производства), северная граница СНТ «Олеумщик», ул. Ефима Мамонтов

Основная часть	Стадия	Лист	Листов
	П	1	1
Основной чертеж и чертеж красных линий	ООО "Межа", г. Бийск		