






Согласовано

Инв подл. Подп. и дата Взам. инв.

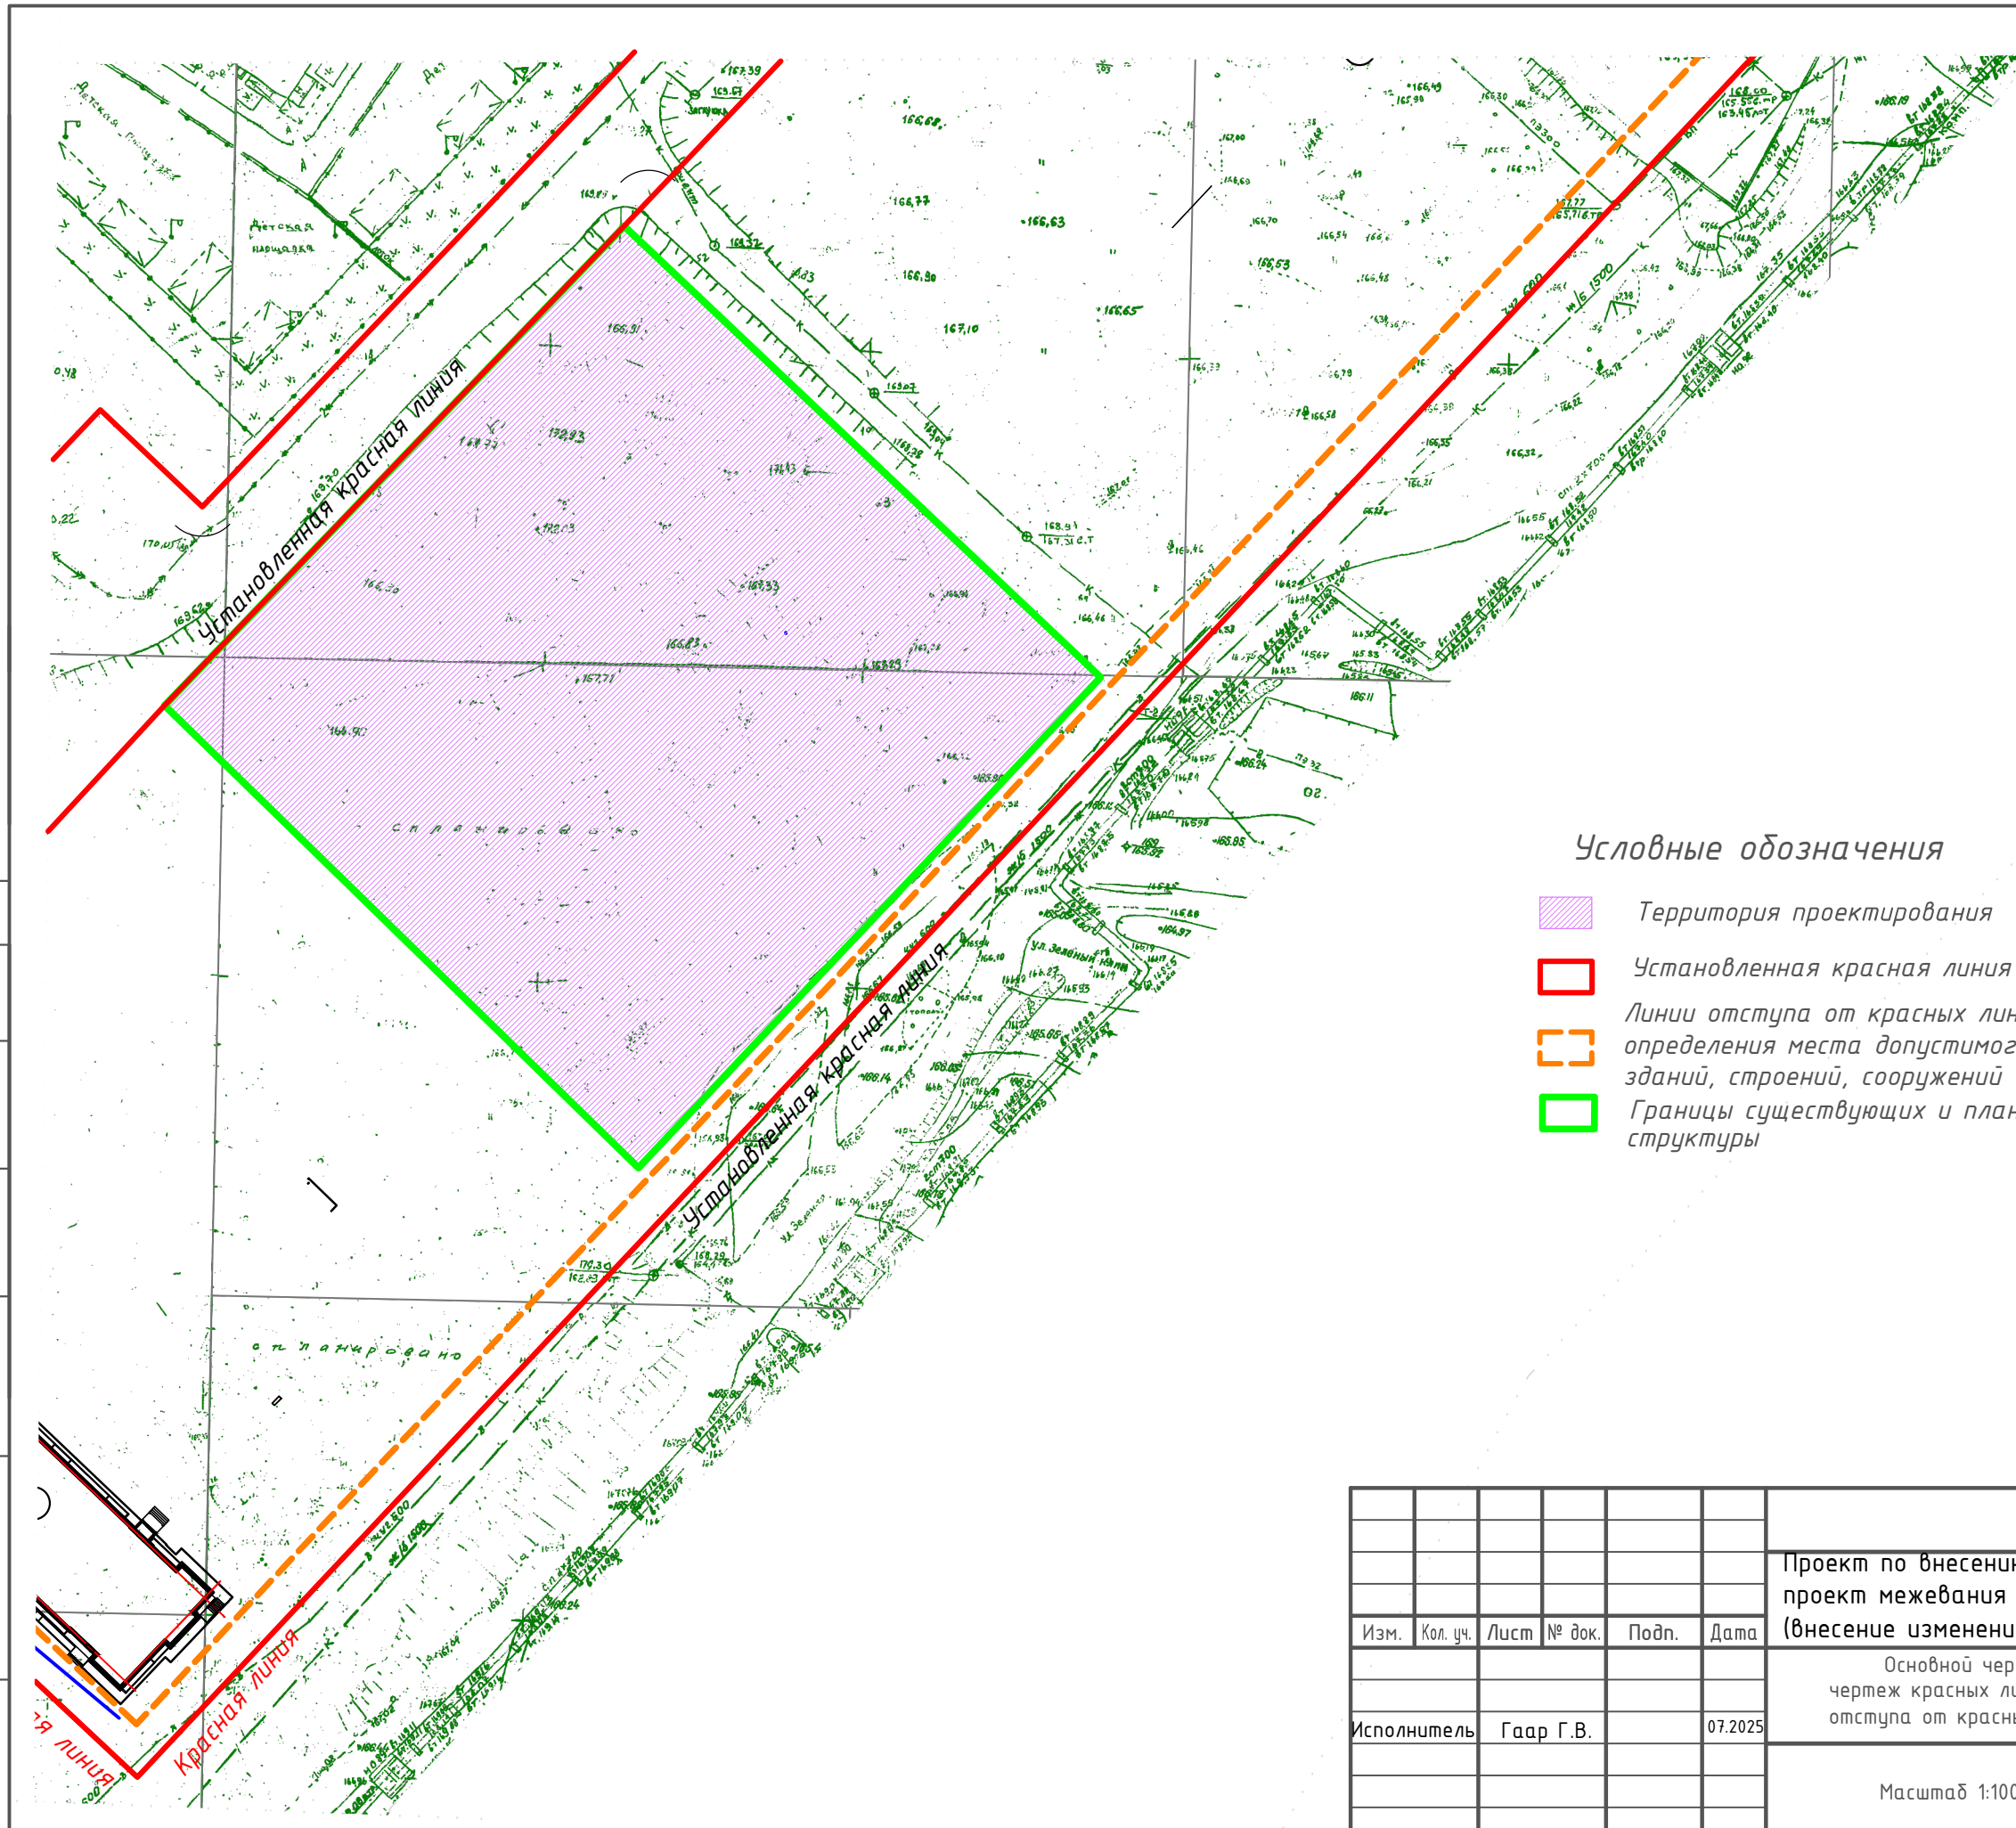

Условные обозначения

-  Территория проектирования
-  Установленная красная линия
-  Линии отступа от красных линий, в целях определения места допустимого размещения зданий, строений, сооружений
-  Границы существующих и планируемых элементов планировочной структуры

						2-2025-ПМ					
						Проект по внесению изменений в проект планировки и проект межевания территории 16А микрорайона (внесение изменений в проект) Проект межевания					
Изм.	Кол. уч.	Лист	№ док.	Подп.	Дата	Основной чертеж чертеж красных линий и линий отступа от красных линий	Стадия	Лист	Листов		
								2	2		
Исполнитель	Гаар Г.В.				07.2025	Масштаб 1:1000	ООО "Материалстройсервис" г. Бийск				