


Условные обозначения:

— - границы проектируемой территории

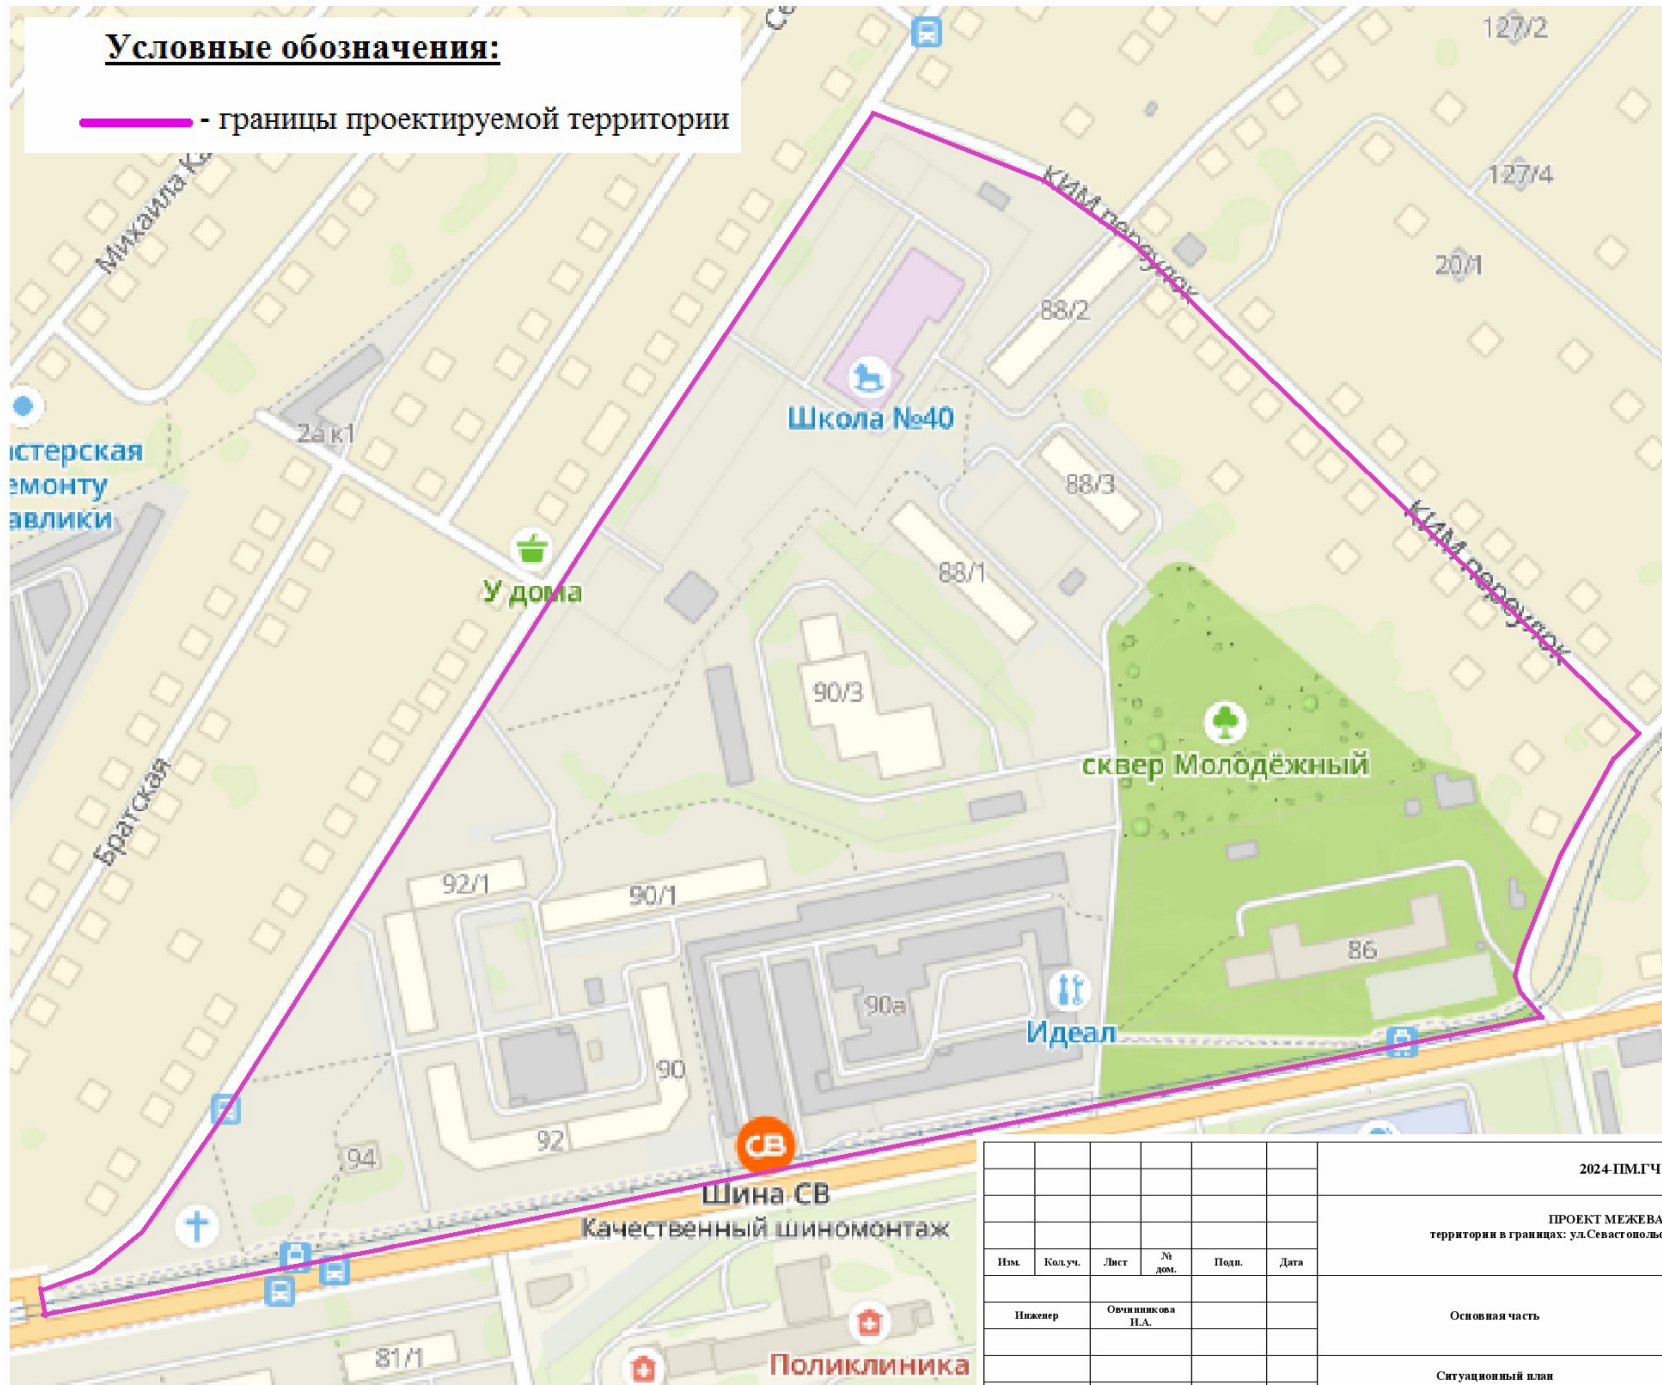

						2024-ПМГЧ			
						ПРОЕКТ МЕЖЕВАНИЯ территории в границах: ул. Севастопольская, пер. Кам, ул. Ударная			
Изм.	Колуч.	Лист	№ док.	Подп.	Дата	Основная часть	Стадия	Лист	Листов
								П	1
Инженер						Овчинникова И.А.			
						Ситуационный план			
						и.п. Овчинникова И.А.			