

**МБОУ "СРЕДНЯЯ ОБЩЕОБРАЗОВАТЕЛЬНАЯ ШКОЛА  
№31 ИМЕНИ ГЕРОЯ СОВЕТСКОГО СОЮЗА  
А.В СПЕКОВА" НА 350 МЕСТ ПО АДРЕСУ: УЛ. ВОЛОЧАЕВСКАЯ, 6  
В Г. БИЙСКЕ (НАРУЖНЫЕ СЕТИ КАНАЛИЗАЦИИ)**

**Раздел 3. Материалы по обоснованию проекта межевания территории  
Графическая часть**

Директор:

Главный архитектор проекта:


Начальник отдела:



Клюшников В. И.

Бахуров Г. Н.

Сизова Г. Я.

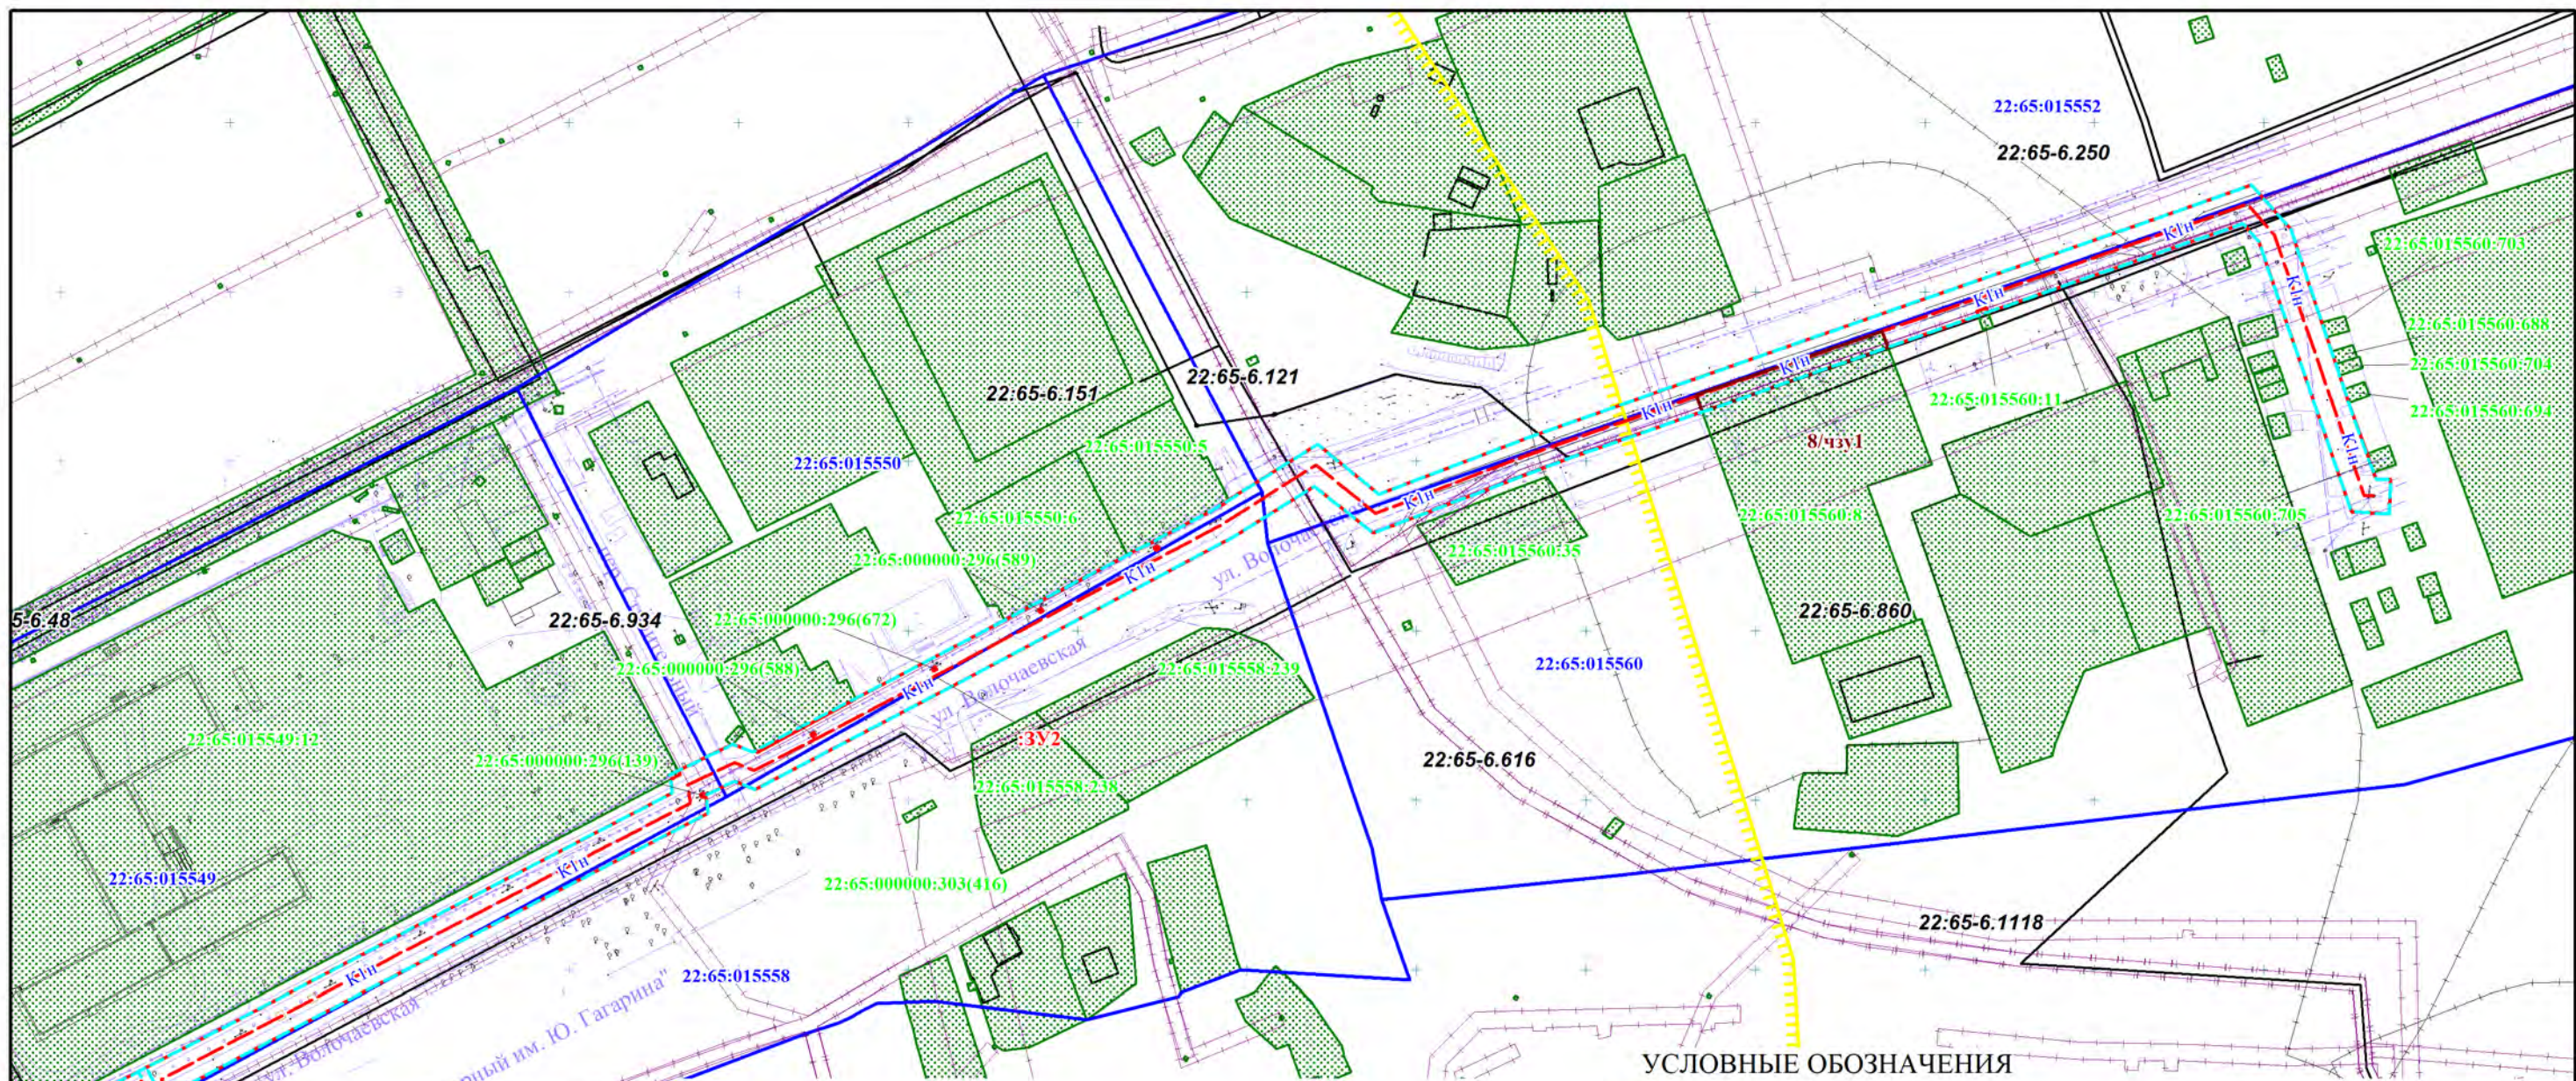

УСЛОВНЫЕ ОБОЗНАЧЕНИЯ

- планируемая охранная зона (для бытовой напорной - 5м в каждую сторону от оси трубопровода, для бытовой - 3м)
- планируемая санитарно-защитная зона КНС (15 м)
- санитарно-защитная зона, внесенная в ЕГРН
- охранная зона инженерных сооружений, внесенная в ЕГРН
- зона ограничения застройки, внесенная в ЕГРН
- канализация бытовая, проектируемая
- канализация бытовая напорная, проектируемая

- граница и номер кадастрового квартала
- граница и номер земельных участков, имеющих сведения в ЕГРН
- граница объекта капитального строительства
- постоянный отвод (размещение КНС)
- полоса отвода строительства наружных сетей канализации (временный отвод)
- обозначение вновь образованной части земельного участка

Проектируемая канализация напорных наружных сетей располагается по ул. Волочаевская от нагорного парка им. Юрия Гагарина через пер. Строителей, пер. Шубенский, по окраине сквера им. Геннадия Карпушкина, поворачивает в сторону проезда к гаражам по ул. Волочаевская. Канализационные бытовые сети пролегают от границы участка школы, пересекают ул. Волочаевская до проектируемой КНС.

Граница территории, в отношении которой осуществляется подготовка проекта планировки территории, расположена в границах земель населенных пунктов - г. Бийск Алтайского края.

В границах полосы временного отвода расположены два земельных участка:

- 22:65:000000:296 - Для размещения воздушной двухцепной линии электропередачи напряжением 10 кВ РП-4 до опоры № 17

- 22:65:015560:8 - Для эксплуатации нежилого здания

Земельный участок 22:65:000000:296 предназначен для размещения воздушной двухцепной линии электропередачи напряжением 10 кВ РП-4. В границы полосы временного отвода попадает 5 опор. Демонтаж не предусмотрен.

В границах 22:65:015560:8 формируется публичный сервитут (на период строительства).

						МБОУ "СРЕДНЯЯ ОБЩЕОБРАЗОВАТЕЛЬНАЯ ШКОЛА №31 ИМЕНИ ГЕРОЯ СОВЕТСКОГО СОЮЗА А.В. СПЕКОВА" НА 350 МЕСТ ПО АДРЕСУ: УЛ. ВОЛОЧАЕВСКАЯ, 6 В Г. БИЙСКЕ (НАРУЖНЫЕ СЕТИ КАНАЛИЗАЦИИ)			
Изм	Колич	Лист	№ док	Подпись	Дата	МАТЕРИАЛЫ ПО ОБОСНОВАНИЮ ПРОЕКТА МЕЖЕВАНИЯ ТЕРРИТОРИИ			
Директор				Клюшников В.И.	06.2024	Схема использования территории в период подготовки проекта межевания территории Масштаб 1:2000	Стадия	Лист	Листов
ГАП				Бахуров Г.Н.	06.2024		ПМТ	1	1
Нач.отдела				Сизова Г.Я.	06.2024				
Инженер				Дорошенко В.	06.2024				
							ООО "Алтайгипрозем" г.Барнаул		