

АУРУМ-ПРОЕКТ
АРХИТЕКТУРНО-КОНСТРУКТОРСКАЯ ФИРМА

Проект планировки линейного объекта


**Дорога по ул. Больничный взвоз, пер. Шубенский в границах ул. Туркменская,
ул. Волочаевская с элементами благоустройства и установкой стелы**

Шифр 164/08-2026-ПП-1

Основная часть

Том 1

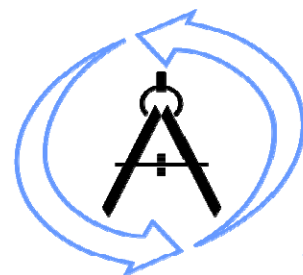г. Бийск, 2026 г.



АУРУМ-ПРОЕКТ
АРХИТЕКТУРНО-КОНСТРУКТОРСКАЯ ФИРМА

Свидетельство о допуске к определенному виду или видам работ, которые оказывают
влияние на безопасность объектов капитального строительства
№ 0646.00-2017-2204077767-П-140 от 30 июня 2017 года

Проект планировки линейного объекта

**Дорога по ул. Больничный взвоз, пер. Шубенский в границах ул. Туркменская,
ул. Волочаевская с элементами благоустройства и установкой стелы**

Шифр 164/08-2026-ПП-1

Основная часть

Том 1

Генеральный директор:

В. А. Шестернин

Главный инженер проекта:

В. А. Шестернин



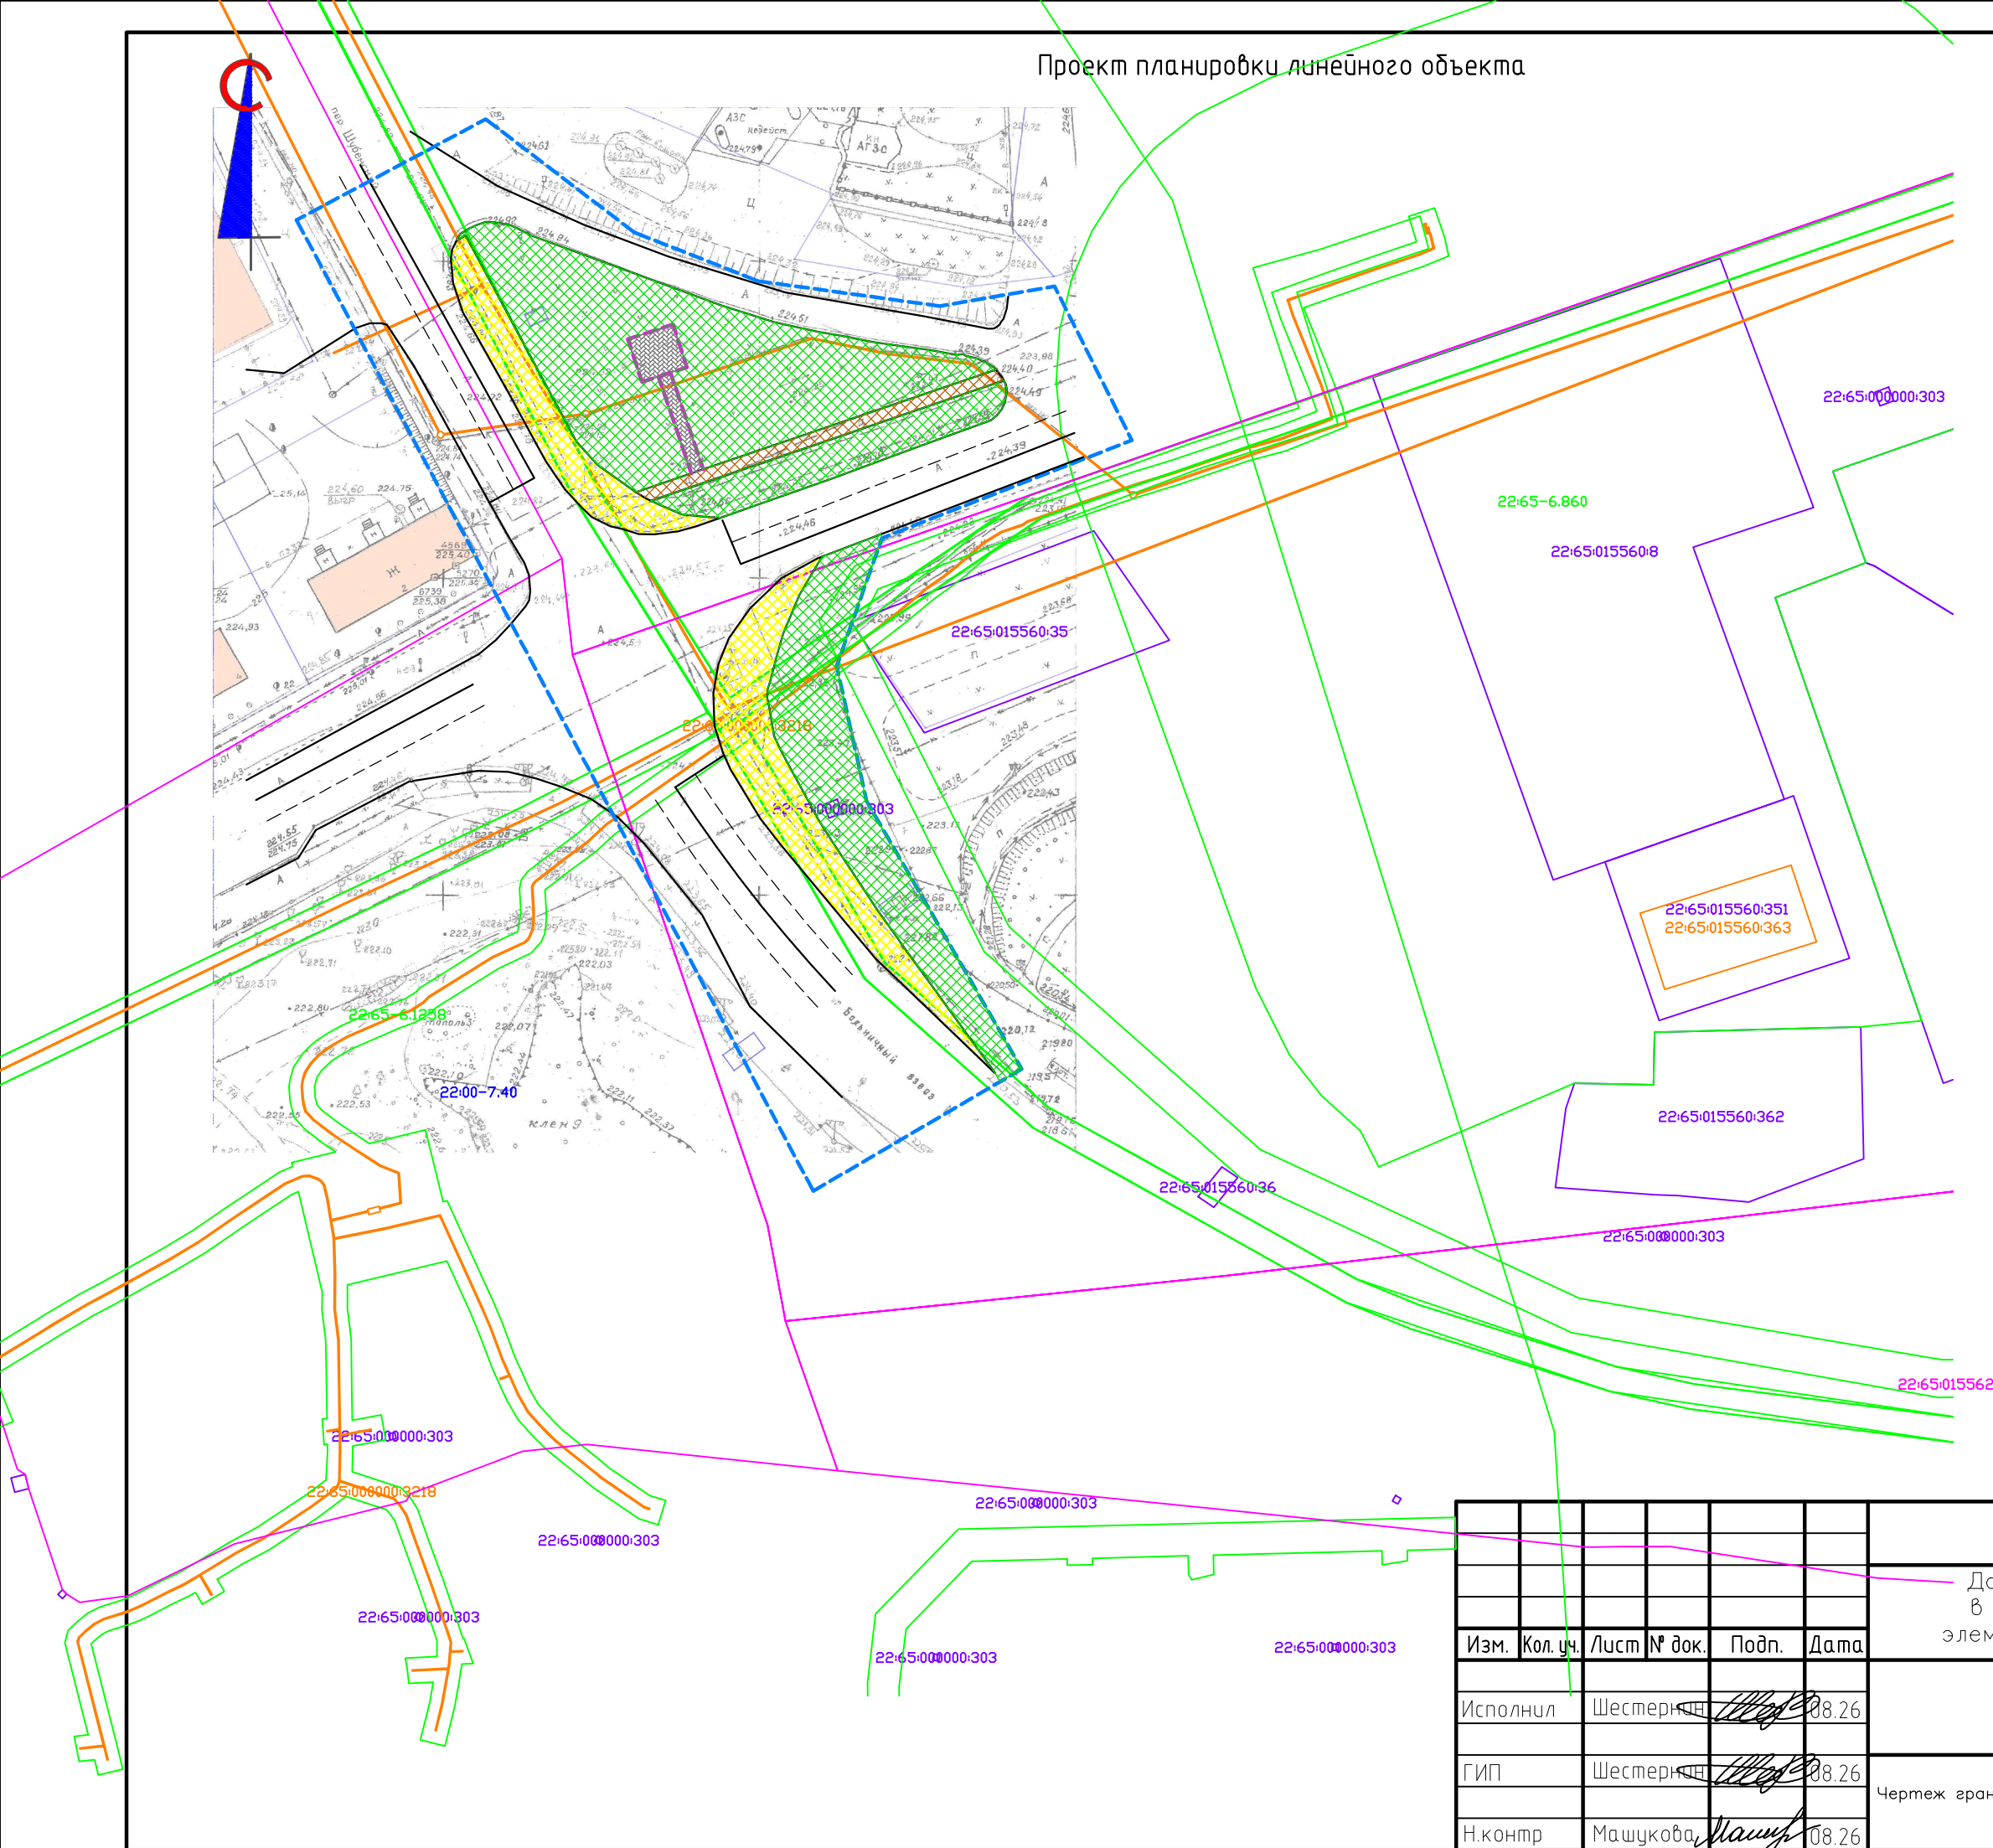
г. Бийск, 2026 г.

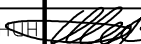
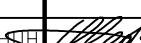
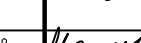
Проект планировки линейного объекта

Условные обозначения:

- ЗОУИТ
- Земельные участки
- Недвижимость

-  - Границы территории, в отношении которой осуществляется подготовка проекта планировки, границы зон планируемого размещения линейного объекта
-  - Проезжая часть из асфальта (проектируемая)
-  - Площадка для установки столы с тротуаром
-  - Озеленение (существующее)
-  - Цементное покрытие тротуара (существующее)
-  - Покрытие тротуара из брусчатки (проектируемое)



						164/08-2026-ПП-1		
						Дорога по ул. Больничный взвоз, пер. Шубенский в границах ул. Туркменская, ул. Волочаевская с элементами благоустройства и установкой стелы		
Изм.	Кол. уч.	Лист	№ док.	Подп.	Дата		Стадия	Лист
								Листов
Исполнил		Шестернин			08.26		ПП	1
								1
ГИП		Шестернин			08.26	Чертеж границ зон планируемого размещения линейного объекта	 АУРУМ-ПРОЕКТ АРХИТЕКТУРНО-КОНСТРУКТОРСКАЯ ФИРМА	
Н.контр		Машукова			08.26			