


- границы проектируемой территории, в которую вносятся изменения
- здания, сооружения
- границы кадастровых кварталов
- границы земельных участков, находящихся в собственности физических и юридических лиц
- границы земельных участков, предоставленных в аренду физическим и юридическим лицам

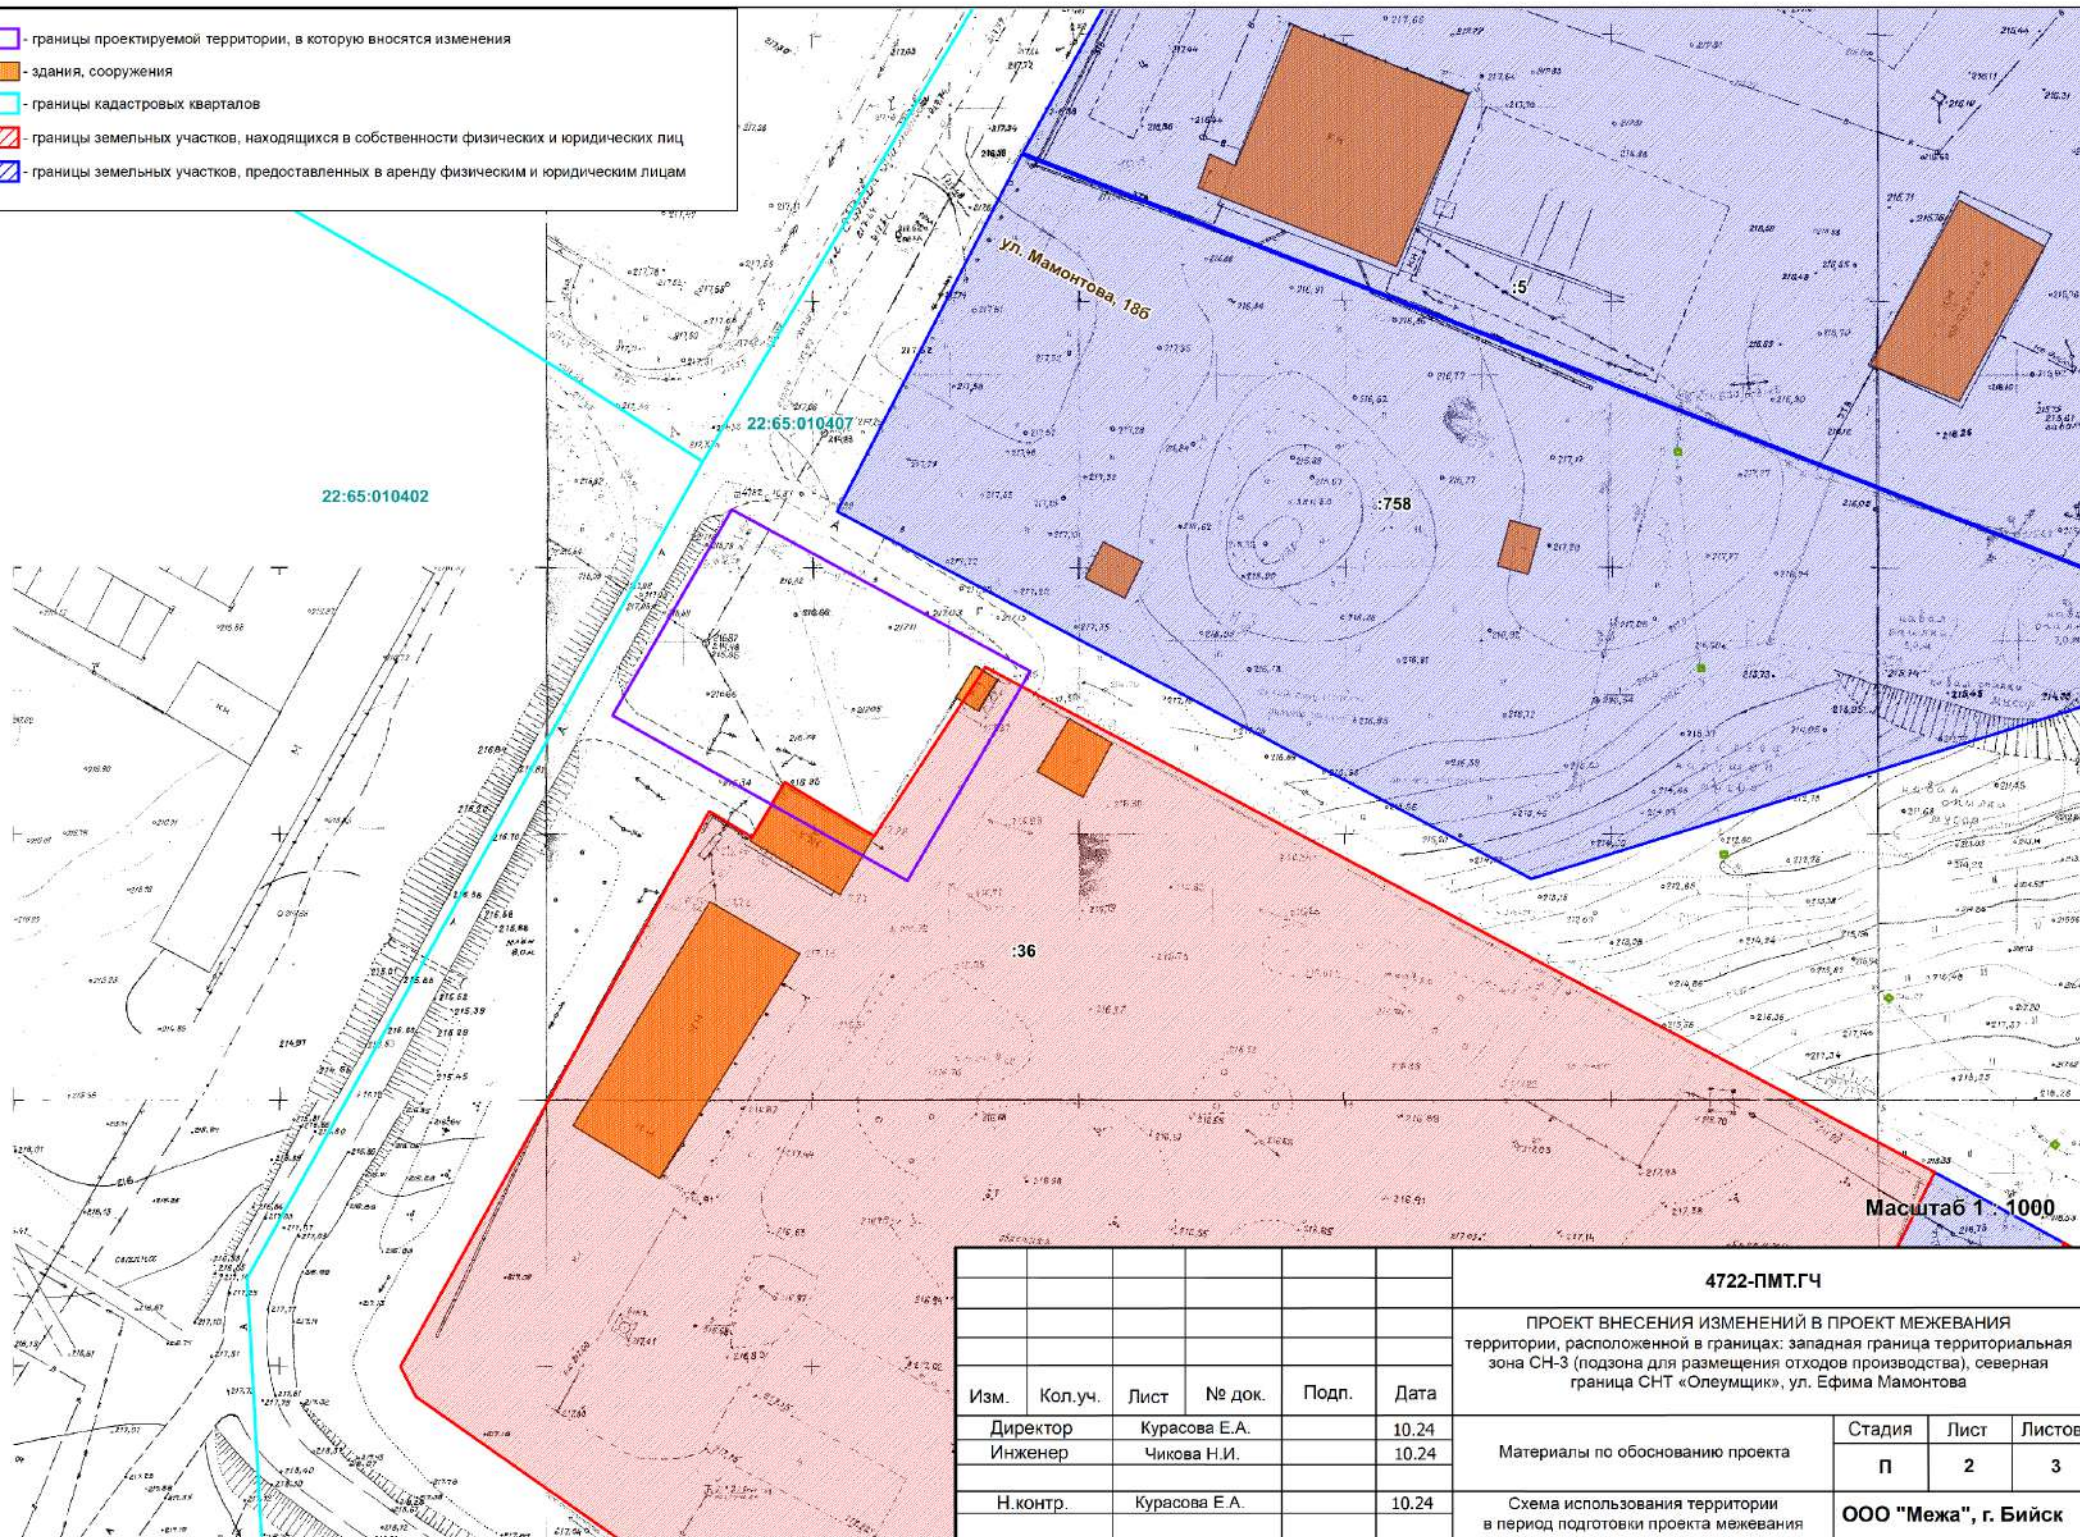

						4722-ПМТ.ГЧ			
						ПРОЕКТ ВНЕСЕНИЯ ИЗМЕНЕНИЙ В ПРОЕКТ МЕЖЕВАНИЯ территории, расположенной в границах: западная граница территориальная зона СН-3 (подзона для размещения отходов производства), северная граница СНТ «Олеумщик», ул. Ефима Мамонтова			
Изм.	Кол.уч.	Лист	№ док.	Подп.	Дата	Материалы по обоснованию проекта	Стадия	Лист	Листов
Директор	Курасова Е.А.				10.24		П	2	3
Инженер	Чикова Н.И.				10.24	Схема использования территории в период подготовки проекта межевания	ООО "Межа", г. Бийск		
Н.контр.	Курасова Е.А.				10.24				