


- границы существующего элемента планировочной структуры (совпадают)
- границы кадастровых кварталов
- здания, сооружения
- границы земельных участков, находящихся в собственности физических и юридических лиц
- границы земельных участков, предоставленных в аренду физическим и юридическим лицам
- границы земельных участков, права на которые не зарегистрированы

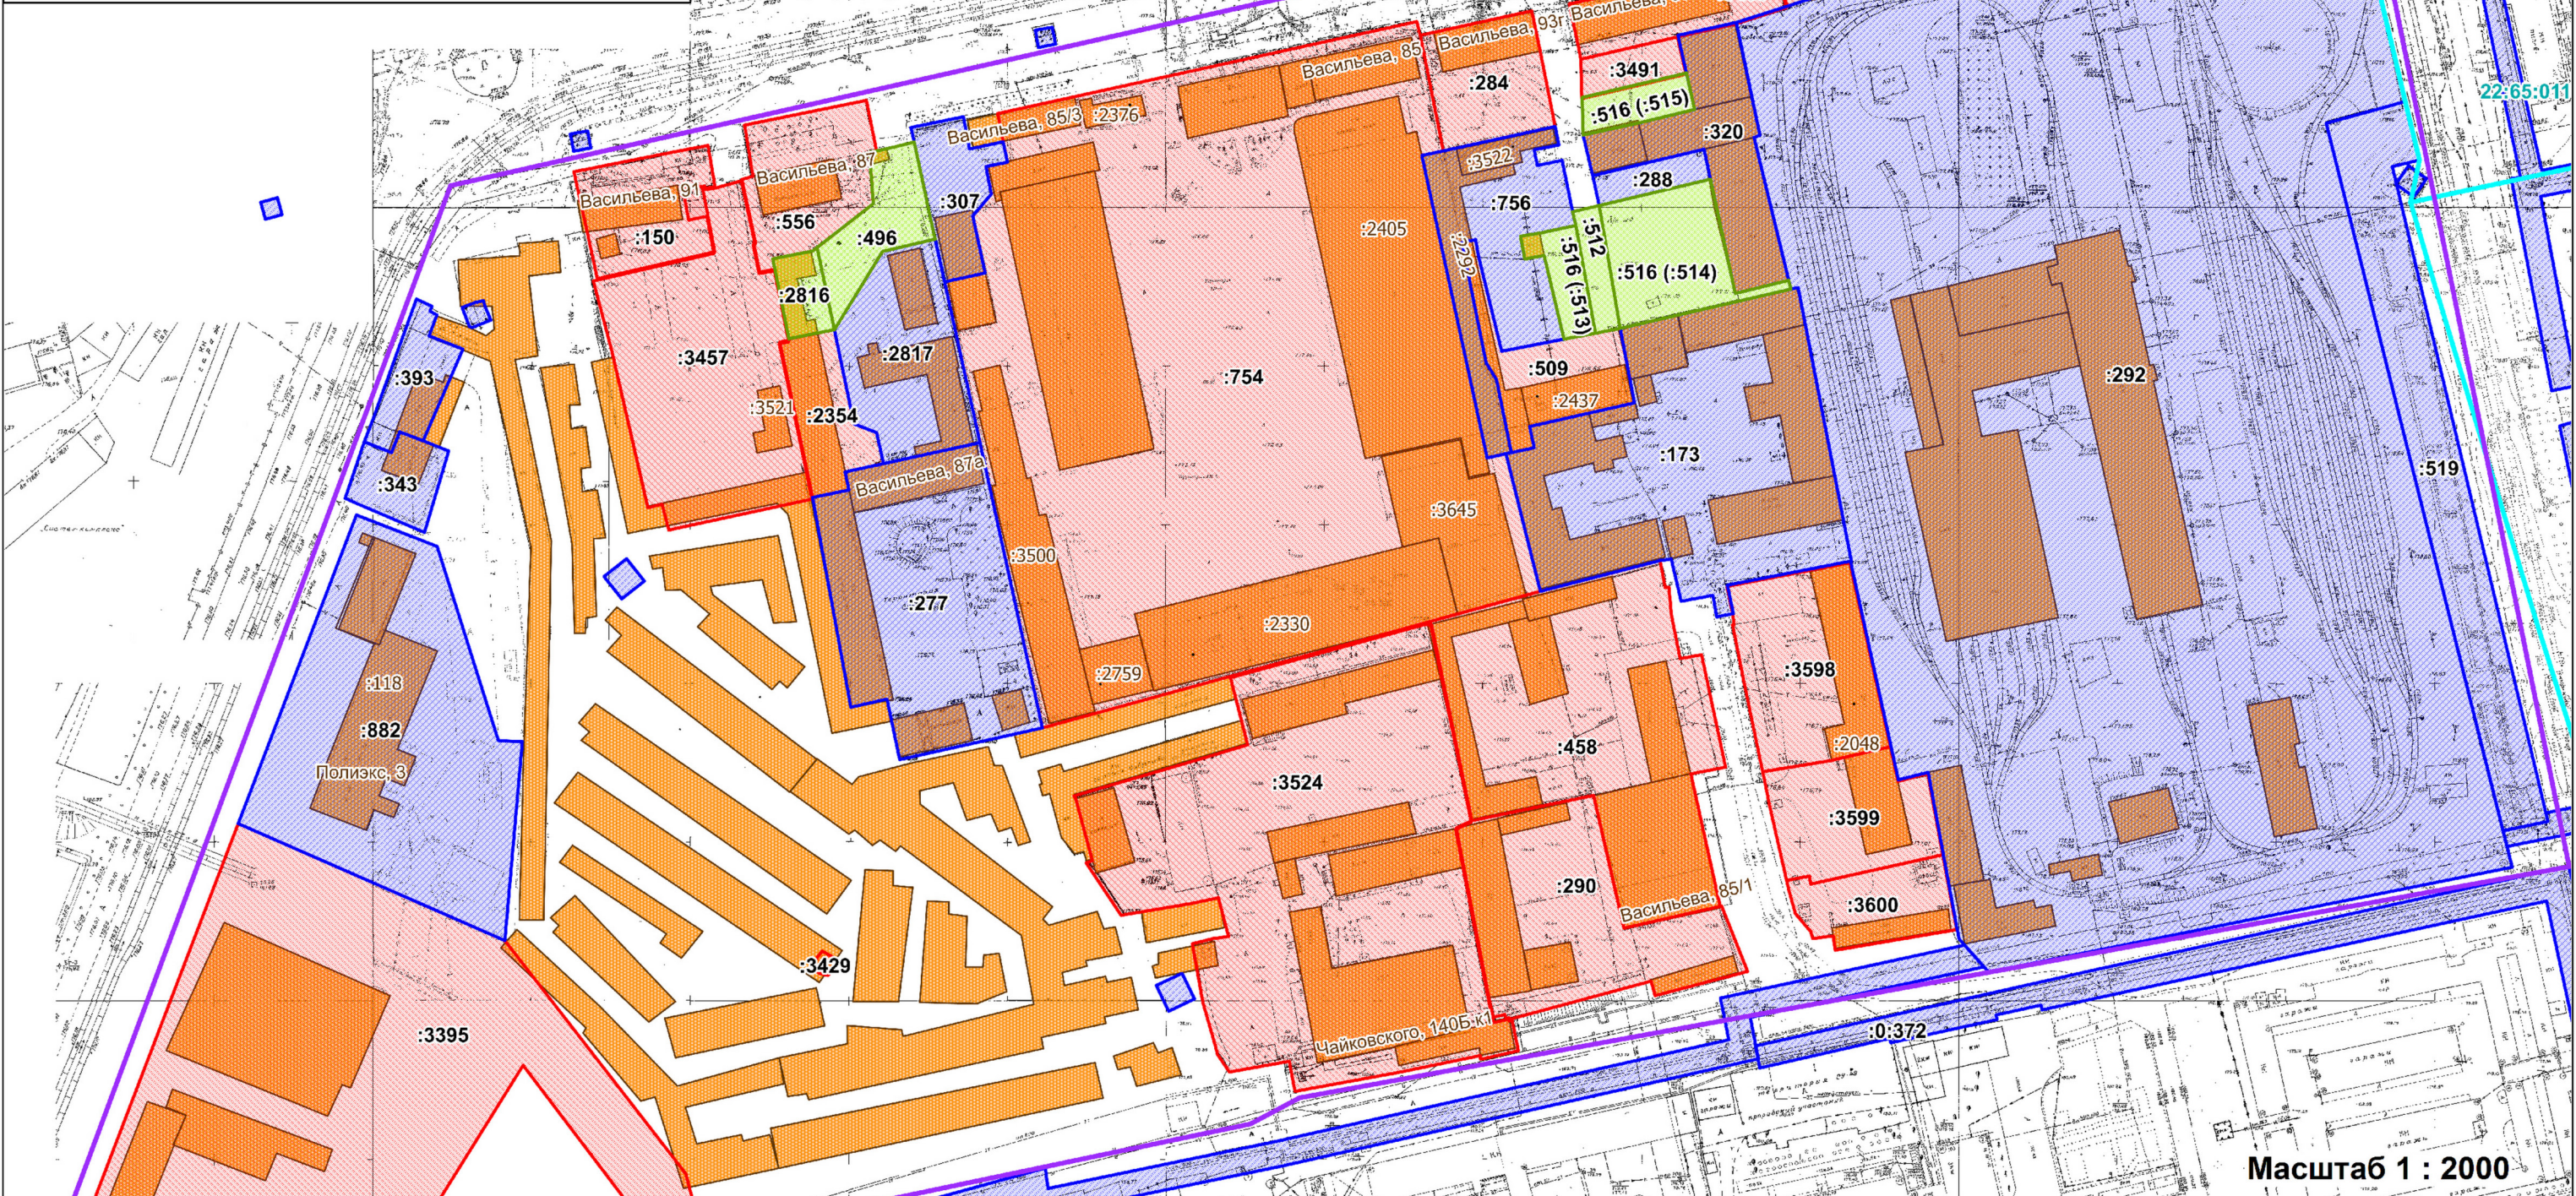

Масштаб 1 : 2000

						7224-ПМТ.ГЧ			
						ПРОЕКТ ВНЕСЕНИЯ ИЗМЕНЕНИЙ В ПРОЕКТ ПЛАНИРОВКИ И ПРОЕКТ МЕЖЕВАНИЯ ТЕРРИТОРИИ, расположенной в границах: ул. Социалистическая, ул. имени Героя Советского Союза Васильева, ул. Лесная, до границ земельных участков с кадастровыми номерами 22:65:011201:10, 22:65:011201:686, 22:65:011201:991, 22:65:011201:342, 22:65:011201:993, 22:65:011201:3024, 22:65:011201:333, 22:65:011201:857, 22:65:011201:2939			
Изм.	Кол.уч.	Лист	№ док.	Подп.	Дата				
	Директор	Курасова Е.А.			06.24	Материалы по обоснованию проекта	Стадия	Лист	Листов
	Инженер	Чикова Н.И.			06.24		П	2	4
	Н.контр.	Курасова Е.А.			06.24	Схема использования территории в период подготовки проекта межевания			
						ООО "Межа", г. Бийск			