


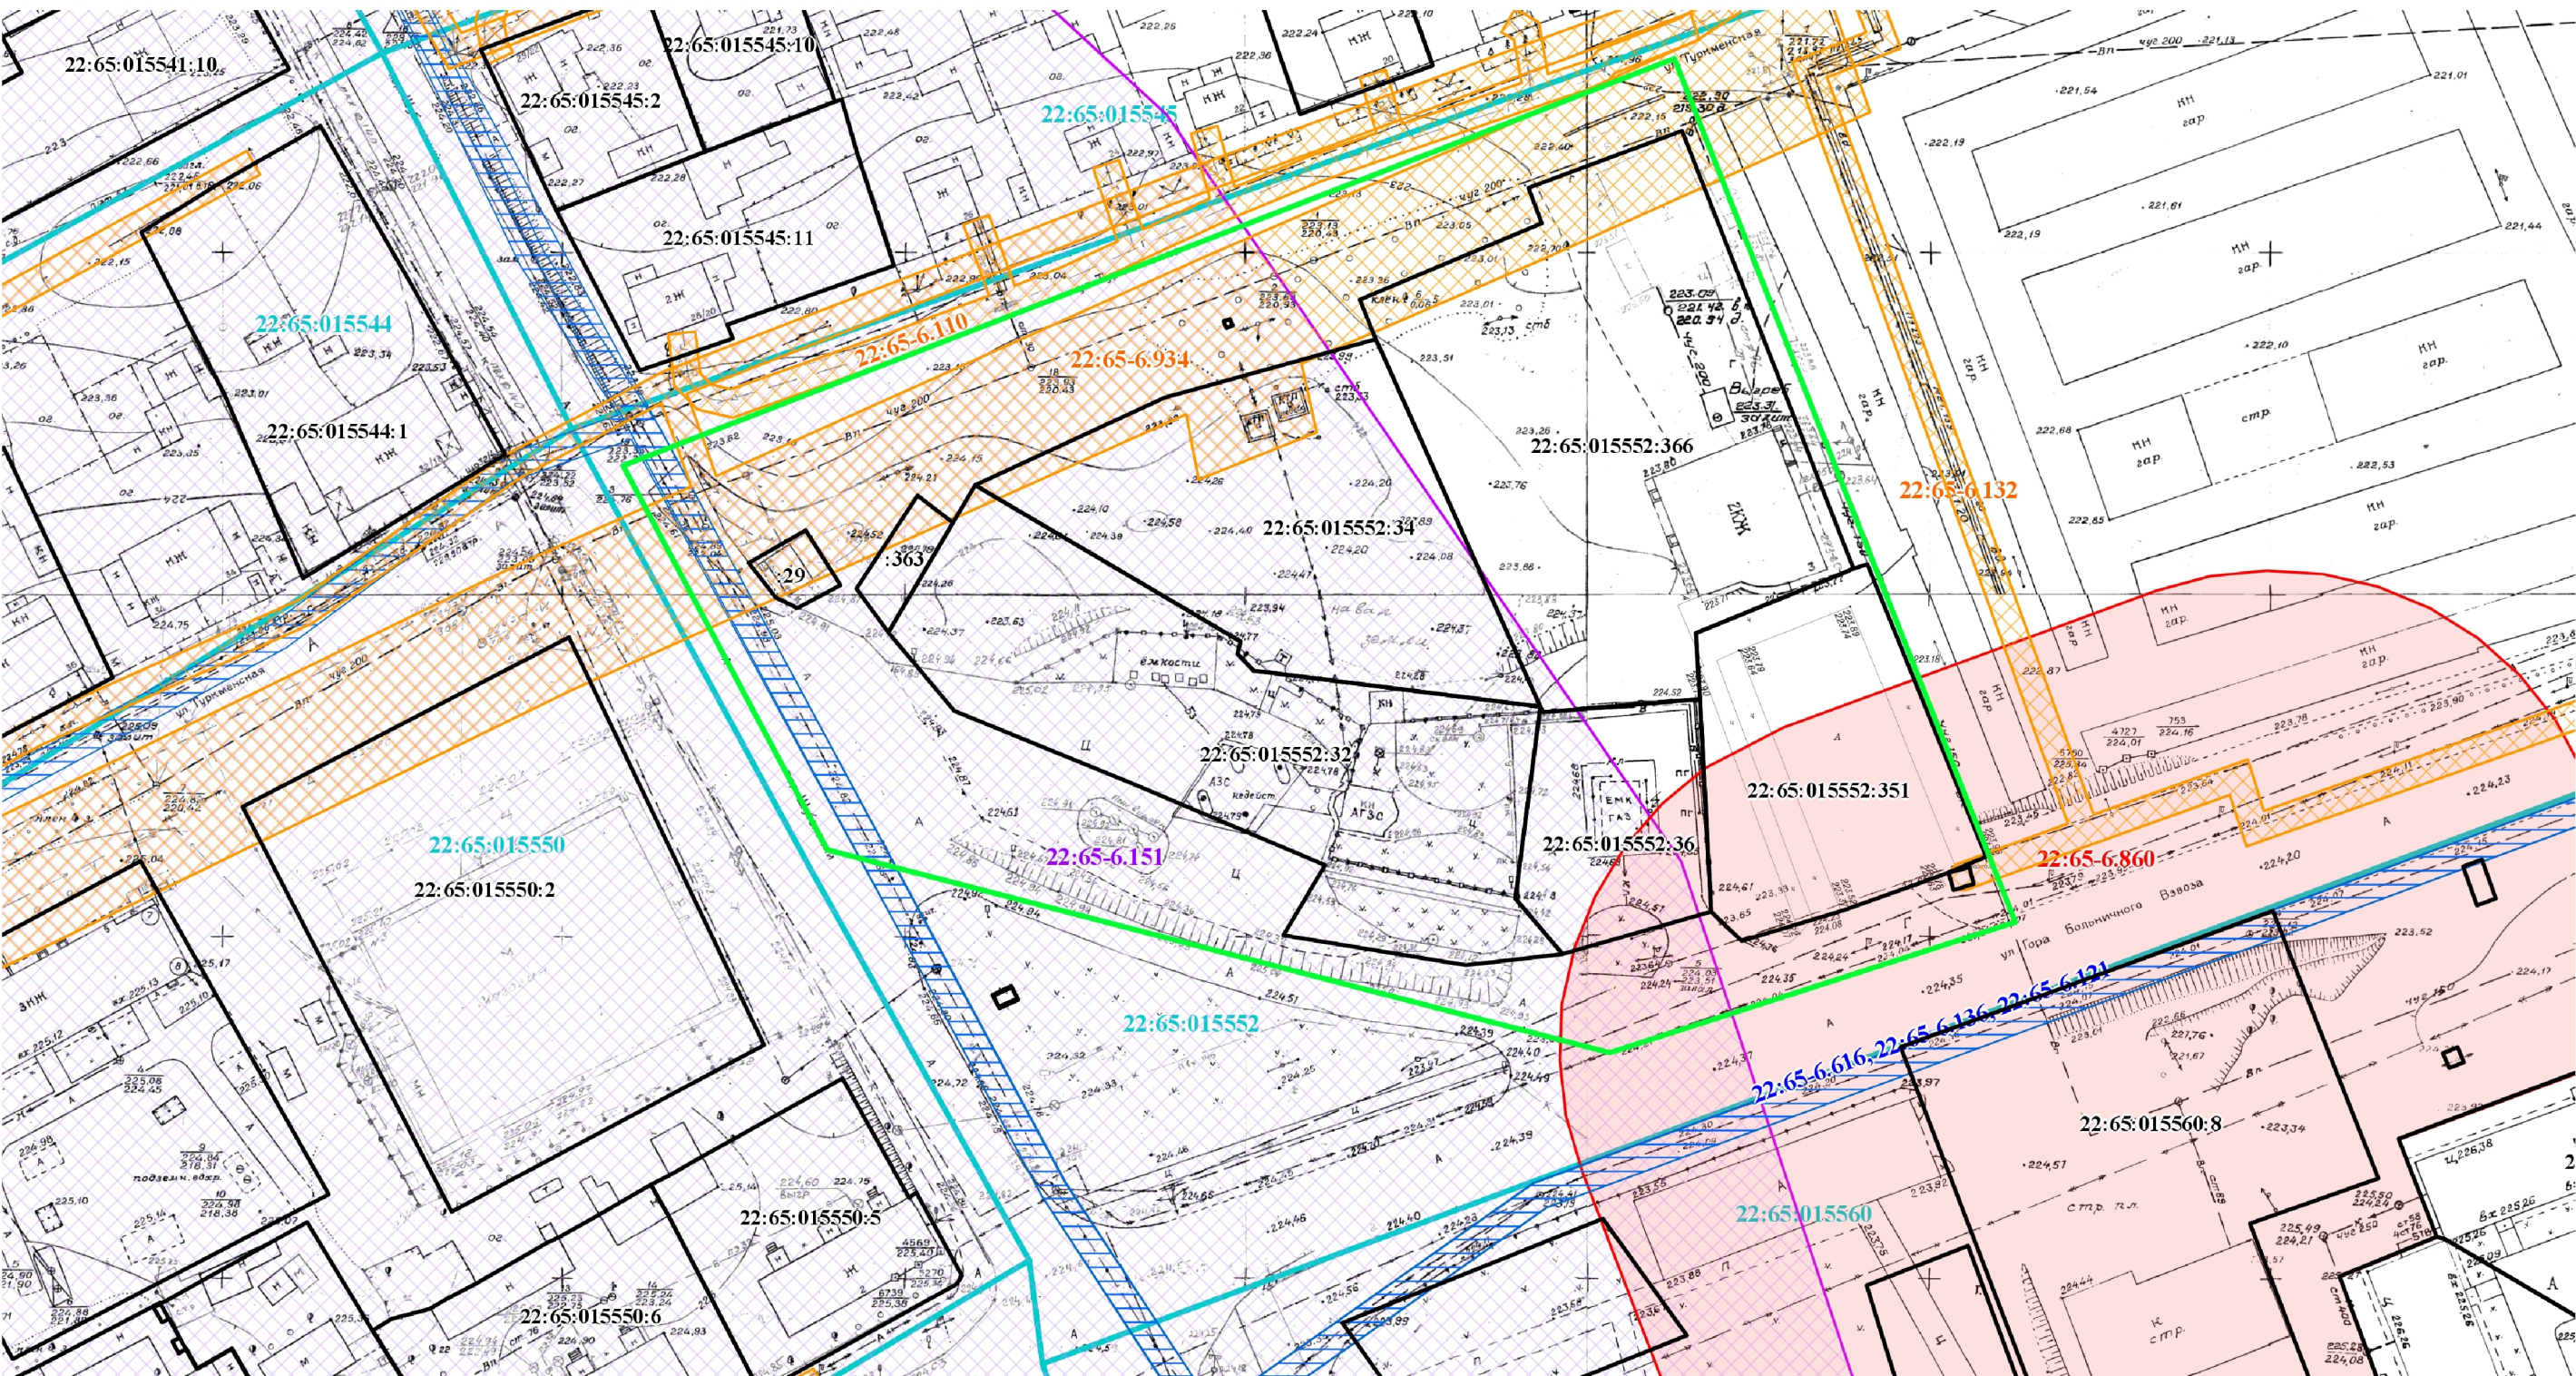

Условные обозначения:

- границы кадастровых кварталов
- границы существующего элемента планировочной структуры, границы проектируемой территории (совпадают)
- границы земельных участков по данным ЕГРН
- границы зоны ограничения от передающего радиотехнического объекта
- границы санитарно-защитной зоны предприятий, сооружений и иных объектов
- границы охранных зон линий и сооружений связи и линий и сооружений радиофикации
- границы охранных зон инженерных коммуникаций

						9726-ПМТ.ГЧ			
						ПРОЕКТ ВНЕСЕНИЯ ИЗМЕНЕНИЙ В ПРОЕКТ МЕЖЕВАНИЯ территории, расположенной в границах: ул. Волочаевская, пер. Шубенский, ул. Туркменская, восточная граница земельного участка с кадастровым номером 22:65:015552:10			
Изм	Кол.уч	Лист	№ док.	Подп.	Дата	Материалы по обоснованию проекта	Стадия	Лист	Листов
Директор		Курасова Е.А.			03.26		П	2	2
Инженер		Чикова Н.И.			03.26				
						Схема зон с особыми условиями использования территории	ООО «Межа», г. Бийск		
Н.контр.		Курасова Е.А.			03.26				