


Согласовано

Взам. инв.

Подп. и дата

Инв подл.

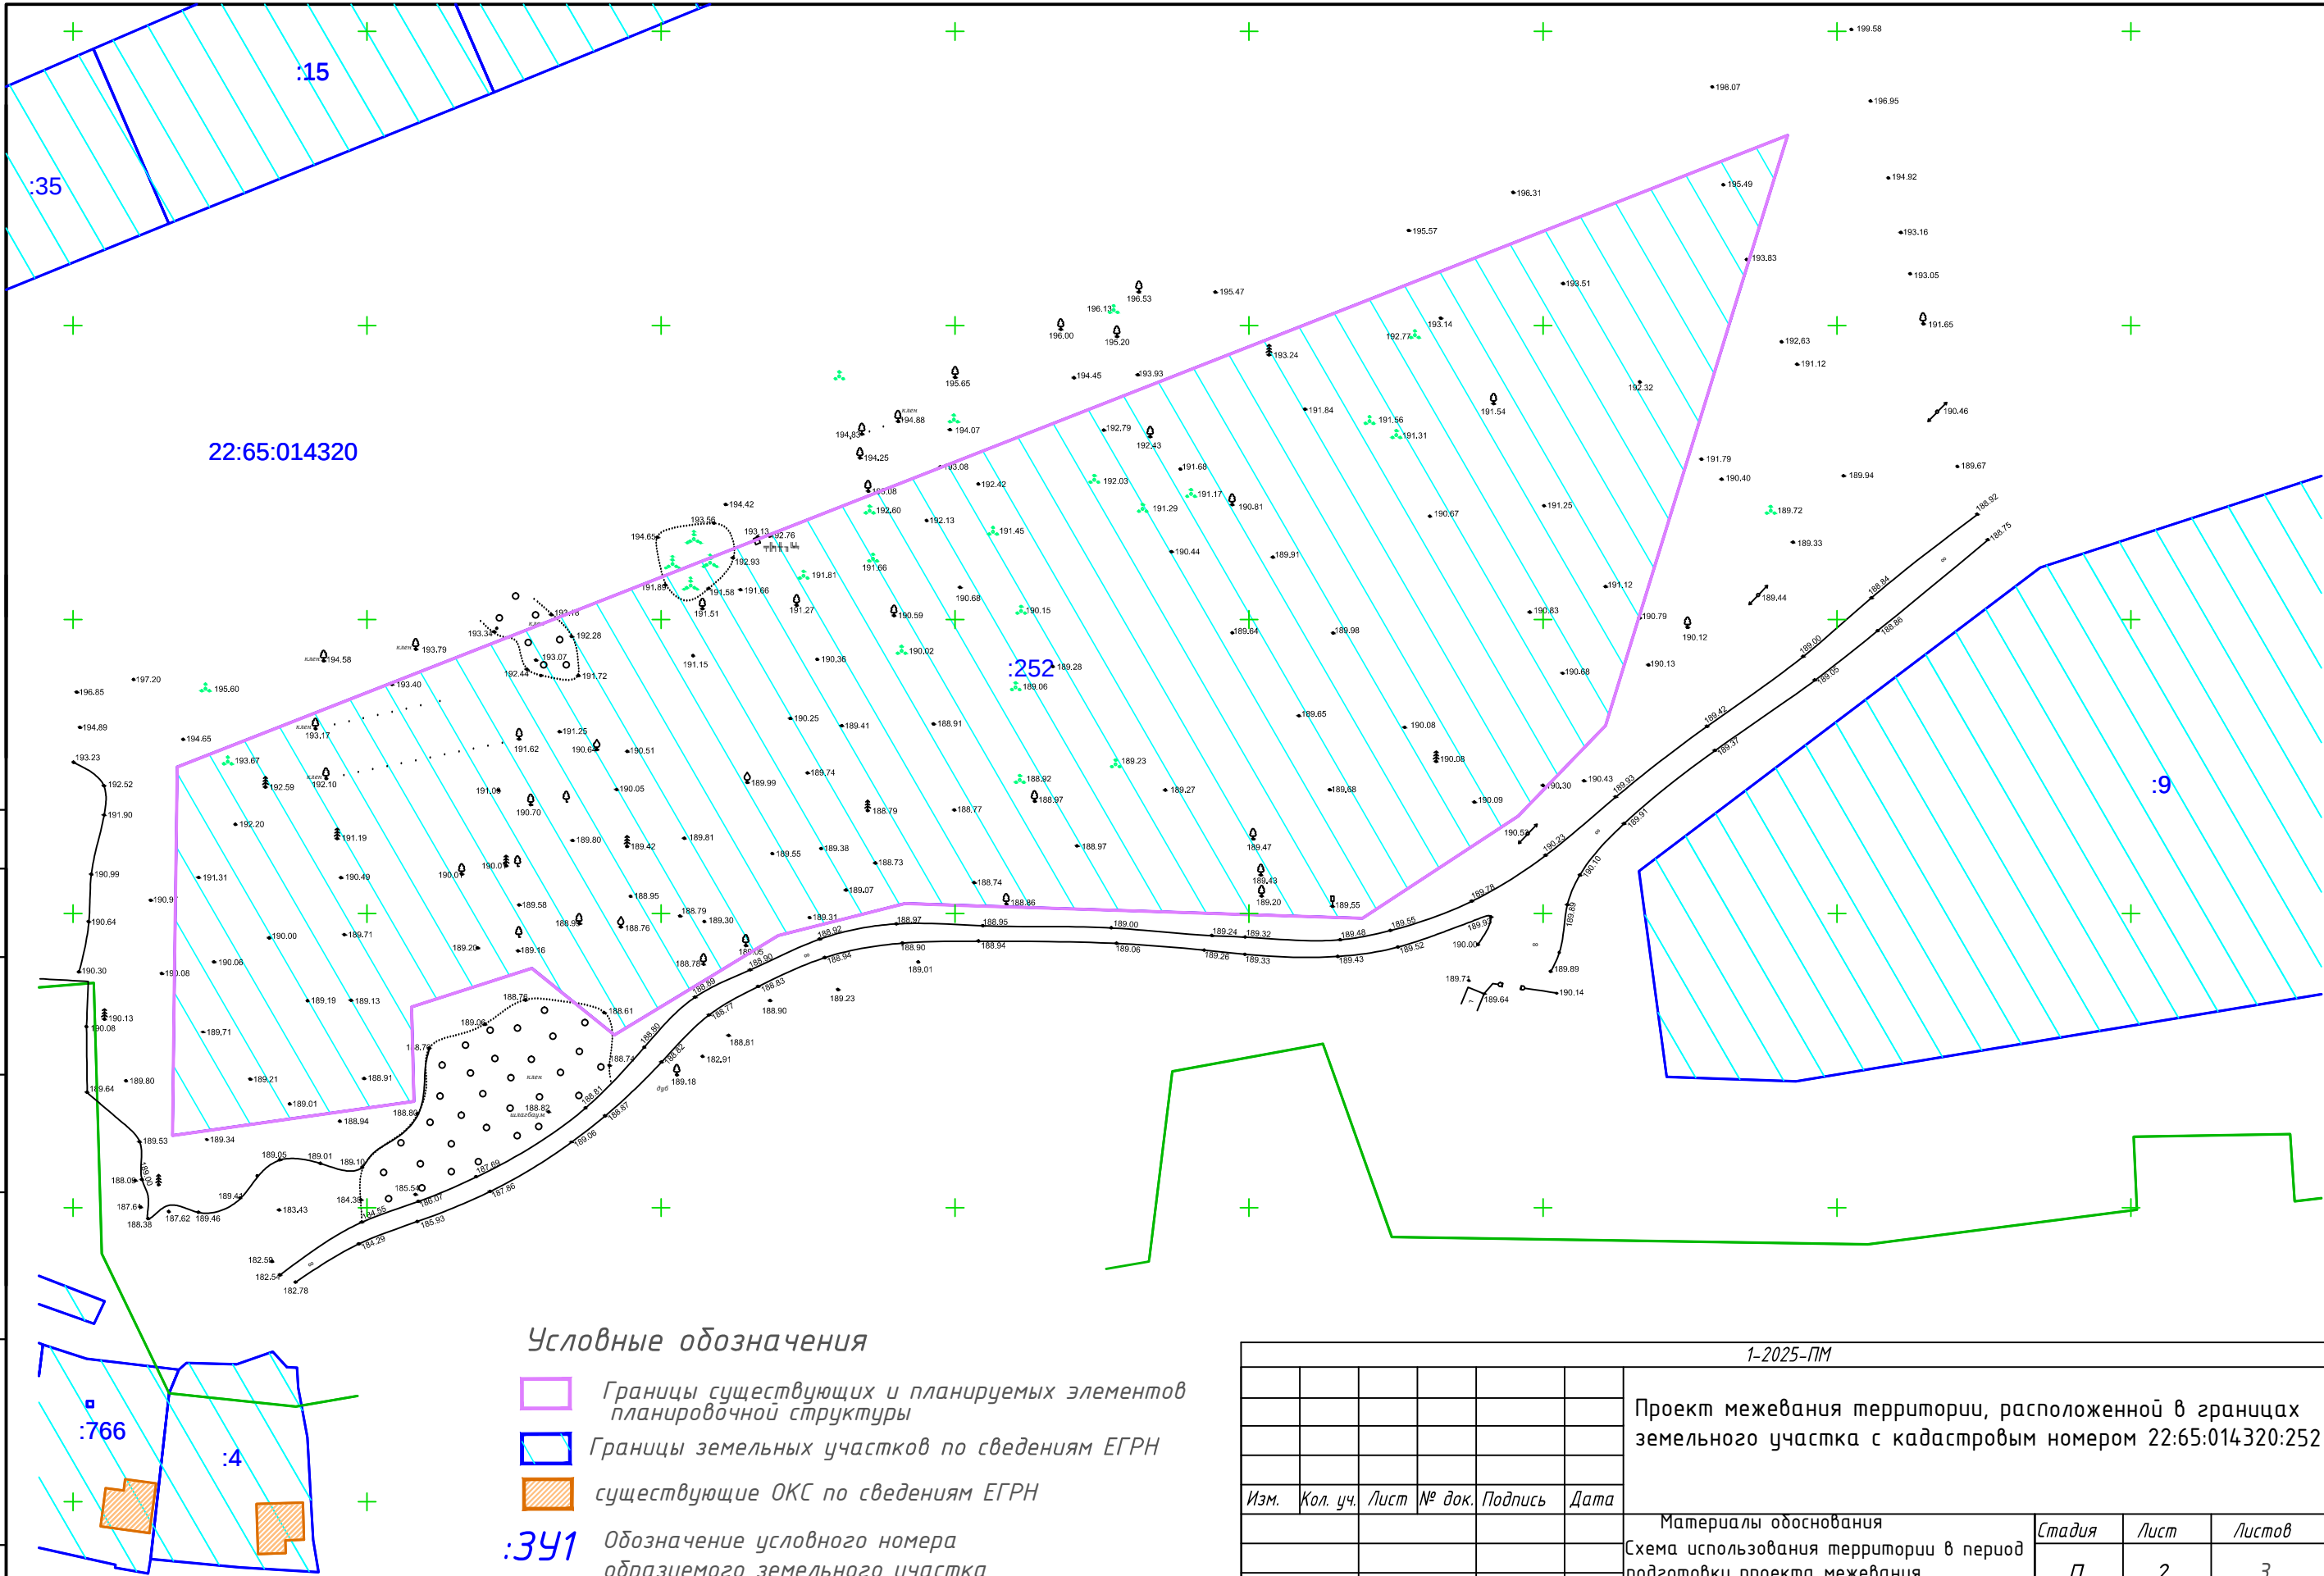

Условные обозначения

- Границы существующих и планируемых элементов планировочной структуры
- Границы земельных участков по сведениям ЕГРН
- существующие ОКС по сведениям ЕГРН

Обозначение условного номера образуемого земельного участка

Обозначение кадастрового номера земельного участка

Обозначение кадастрового квартала

1-2025-ПМ

Проект межевания территории, расположенной в границах земельного участка с кадастровым номером 22:65:014320:252

Изм.	Кол. уч.	Лист	№ док.	Подпись	Дата
Исполнитель	Гаар Г.В.				05.2025

Материалы обоснования
Схема использования территории в период
подготовки проекта межевания

Стадия	Лист	Листов
П	2	3

Масштаб 1:1000

ИП Гаар Г.В.
г. Бийск