


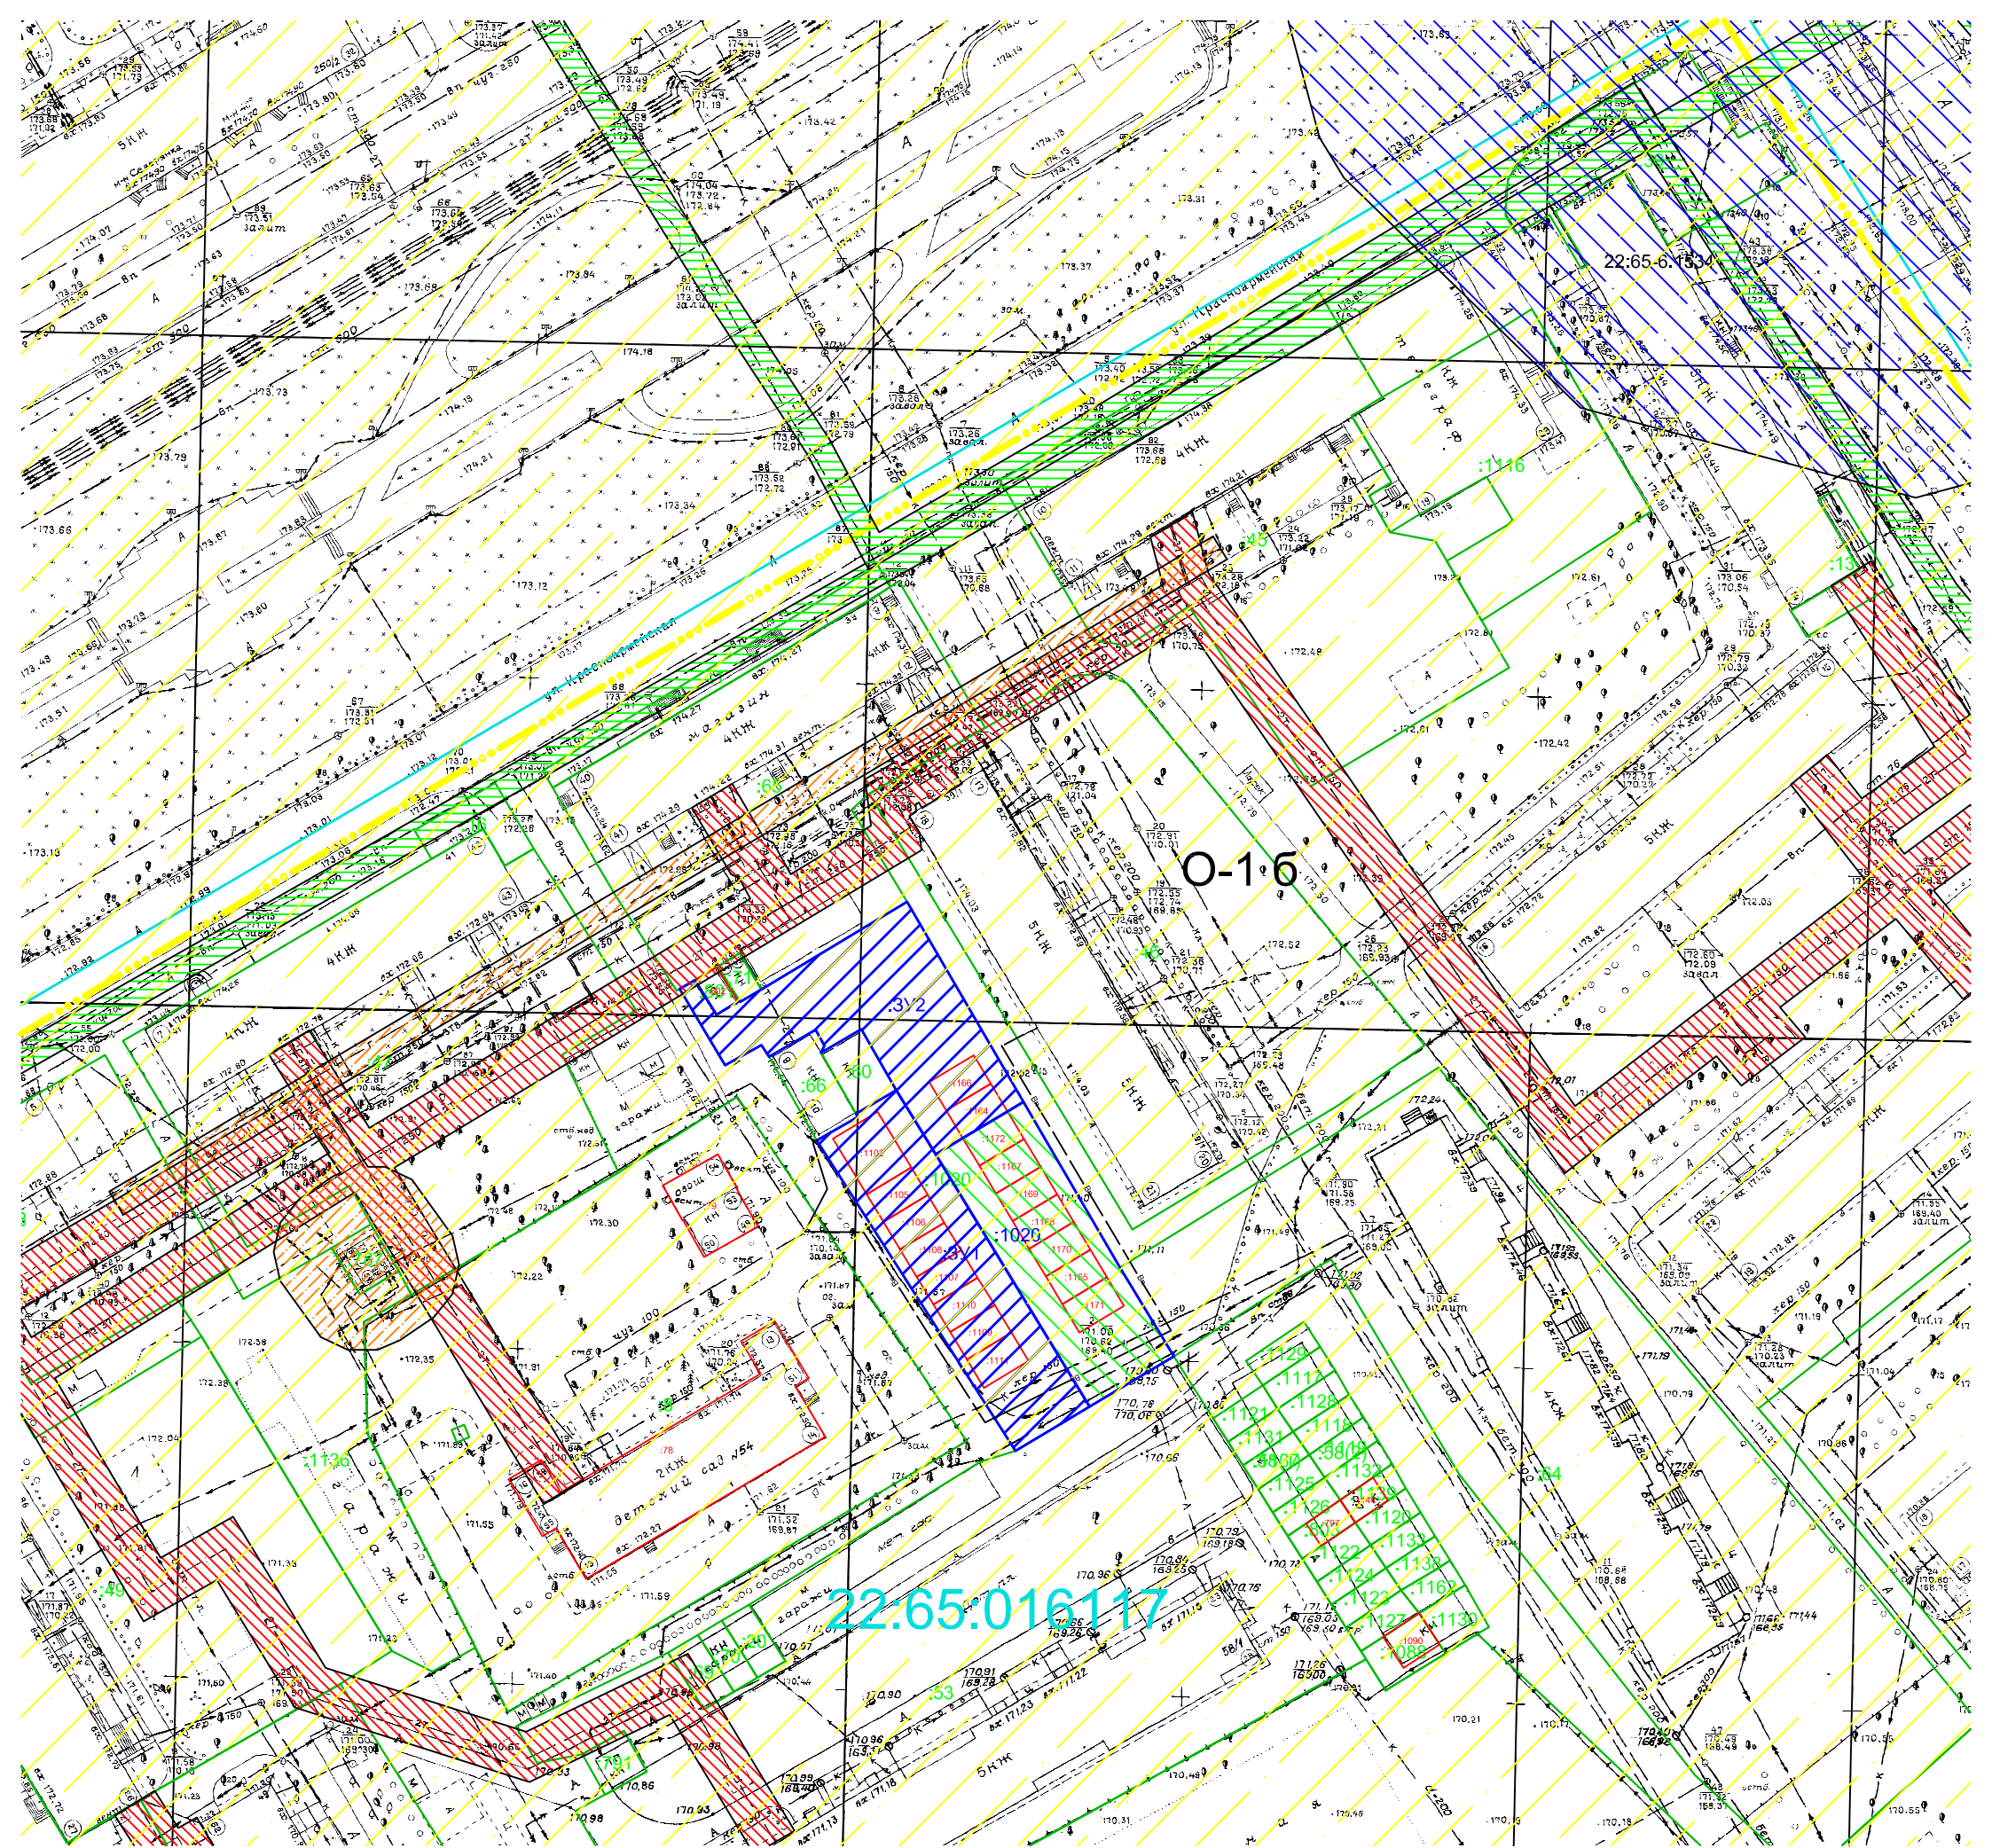

Масштаб 1:1000

- :014101

граница кадастрового квартала
- граница планируемого элемента планировочной структуры
- :7

границы земельных участков по данным ГКН
- :3У1

образуемые земельные участки
- :1020

исходный участок в измененных границах
- :1111

объекты капитального строительства по данным ГКН

- O-16

зона O-16 (Ограничения использования объектов недвижимости на территориях зон санитарной охраны источников питьевого водоснабжения)
- Охранная зона линий и сооружений связи
- Охранная зона тепловых сетей
- Охранная зона ЛЭП
- 22:65-6:1534

Охранная зона стационарного пункта наблюдений за состоянием окружающей среды

					3-2118-5122-26-ПМ			
					Внесение изменений в проект межевания территории, расположенной в границах ул.Красноармейская, пер.Коммунарский, ул.Советская до юго-западной границы кадастрового квартала 22:65:016117 г.Бийска			
Изм.	Кол.уч.	Лист № док.	Подп.	Дата	Материалы по обоснованию проекта межевания территории	Стадия	Лист	Листов
Должность	Фамилия	Подпись	Дата				4	4
Директор	Косых Д.В.							
Исполнитель	Легостаев Р.Н.				Схема границ зон с особыми условиями использования территории	ИП Косых Дмитрий Валерьевич г. Бийск 2026 г.		