


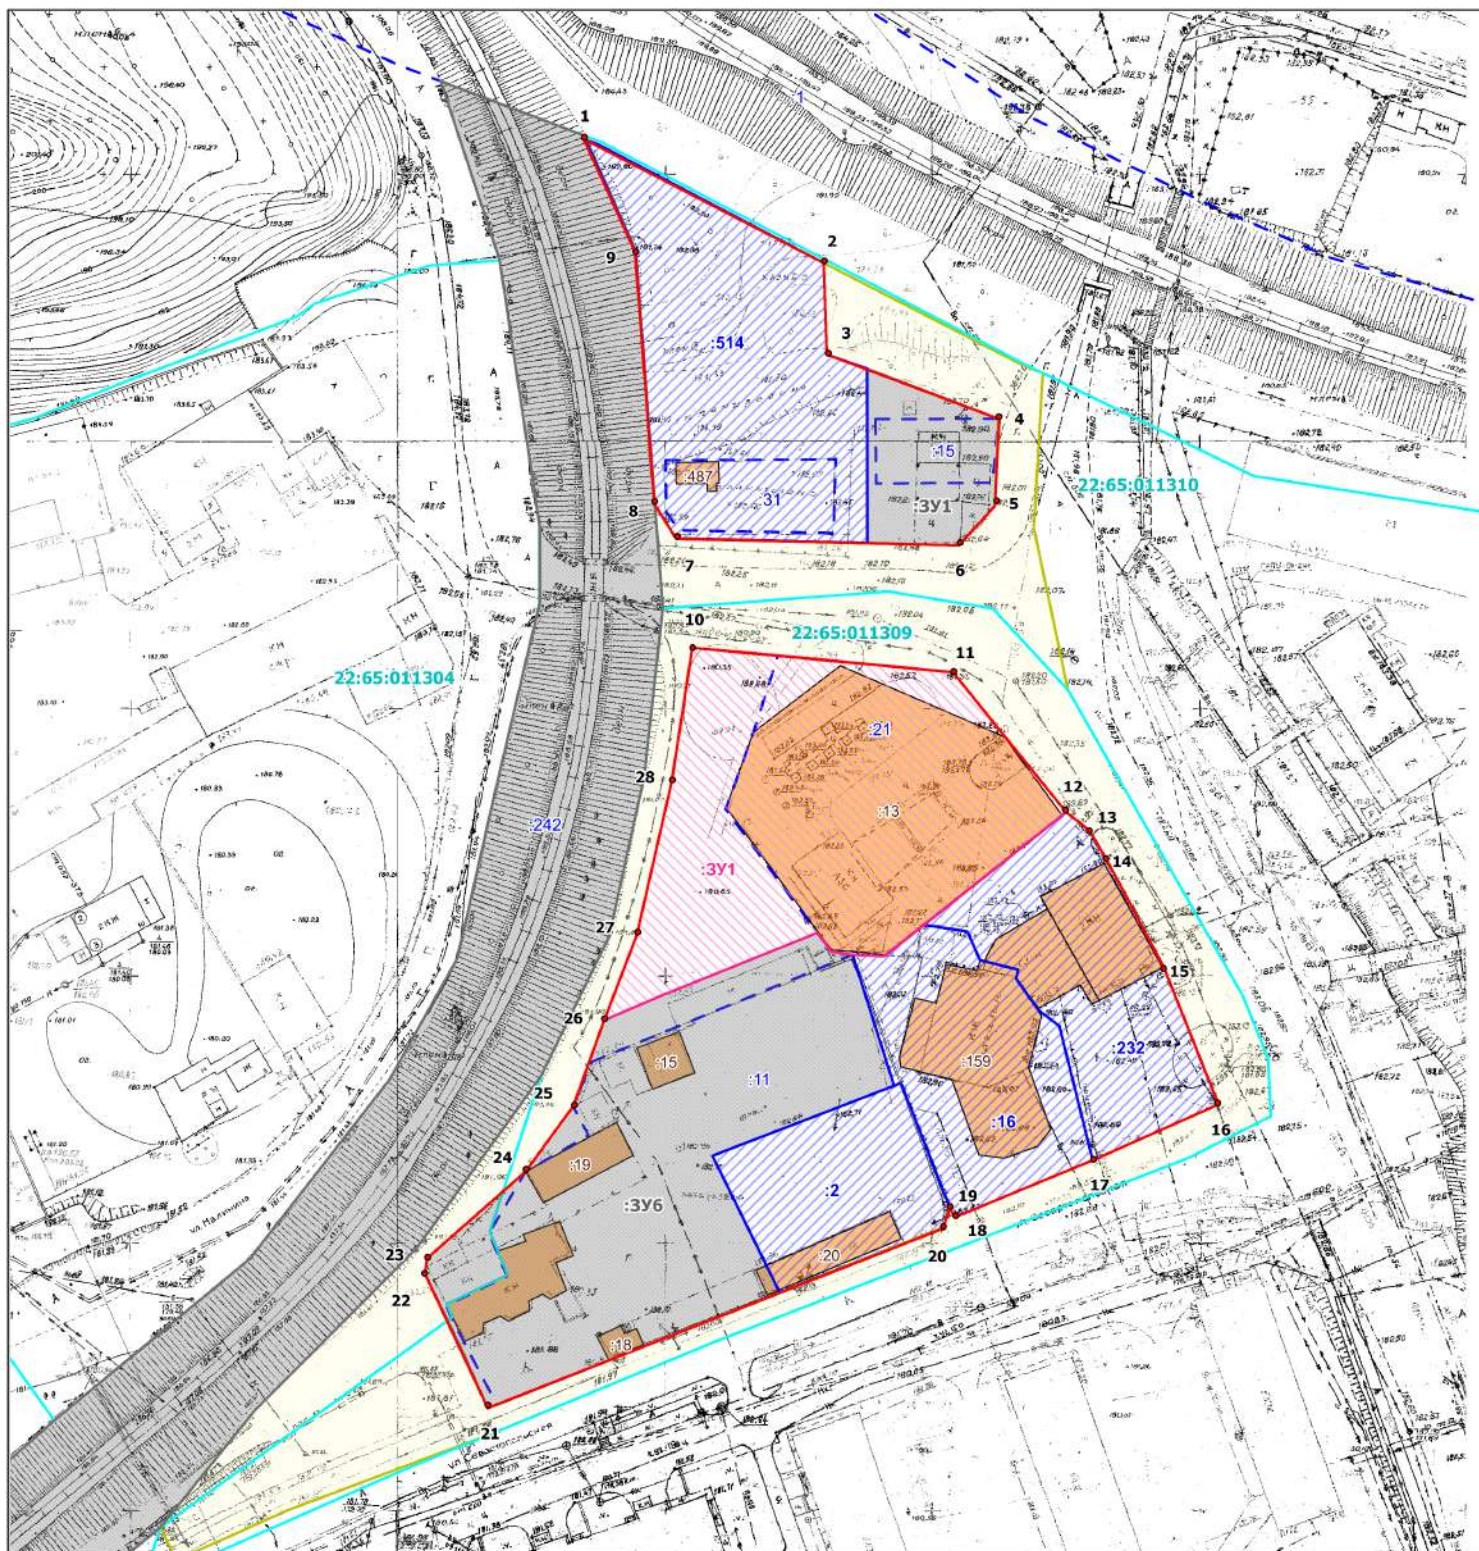

Масштаб 1 : 1000

- здания, сооружения
- красные линии
- границы кадастровых кварталов по данным ЕГРН
- границы земельных участков по данным ЕГРН
- границы неизменяемых земельных участков по данным ЕГРН
- границы проектируемых земельных участков в ранее утвержденном проекте
- границы образуемых земельных участков
- границы земель общего пользования

						9626-ПМТ.ГЧ		
						ПРОЕКТ ВНЕСЕНИЯ ИЗМЕНЕНИЙ В ПРОЕКТ МЕЖЕВАНИЯ территории, расположенной в границах ул. имени Героя Советского Союза Трофимова, ул. Севастопольская, до границы земельных участков с кадастровыми номерами 22:65:011201:242, 22:65:010201:1		
Изм.	Кол.уч.	Лист	№ док.	Подп.	Дата	Основной чертёж	Стадия	Лист
Директор		Курасова Е.А.			04.26		П	1
Инженер		Чикова Н.И.			04.26	Основной чертёж и чертёж красных линий	Лист	Листов
Н.контр.		Курасова Е.А.			04.26		1	1
						ООО "Межа", г. Бийск		