


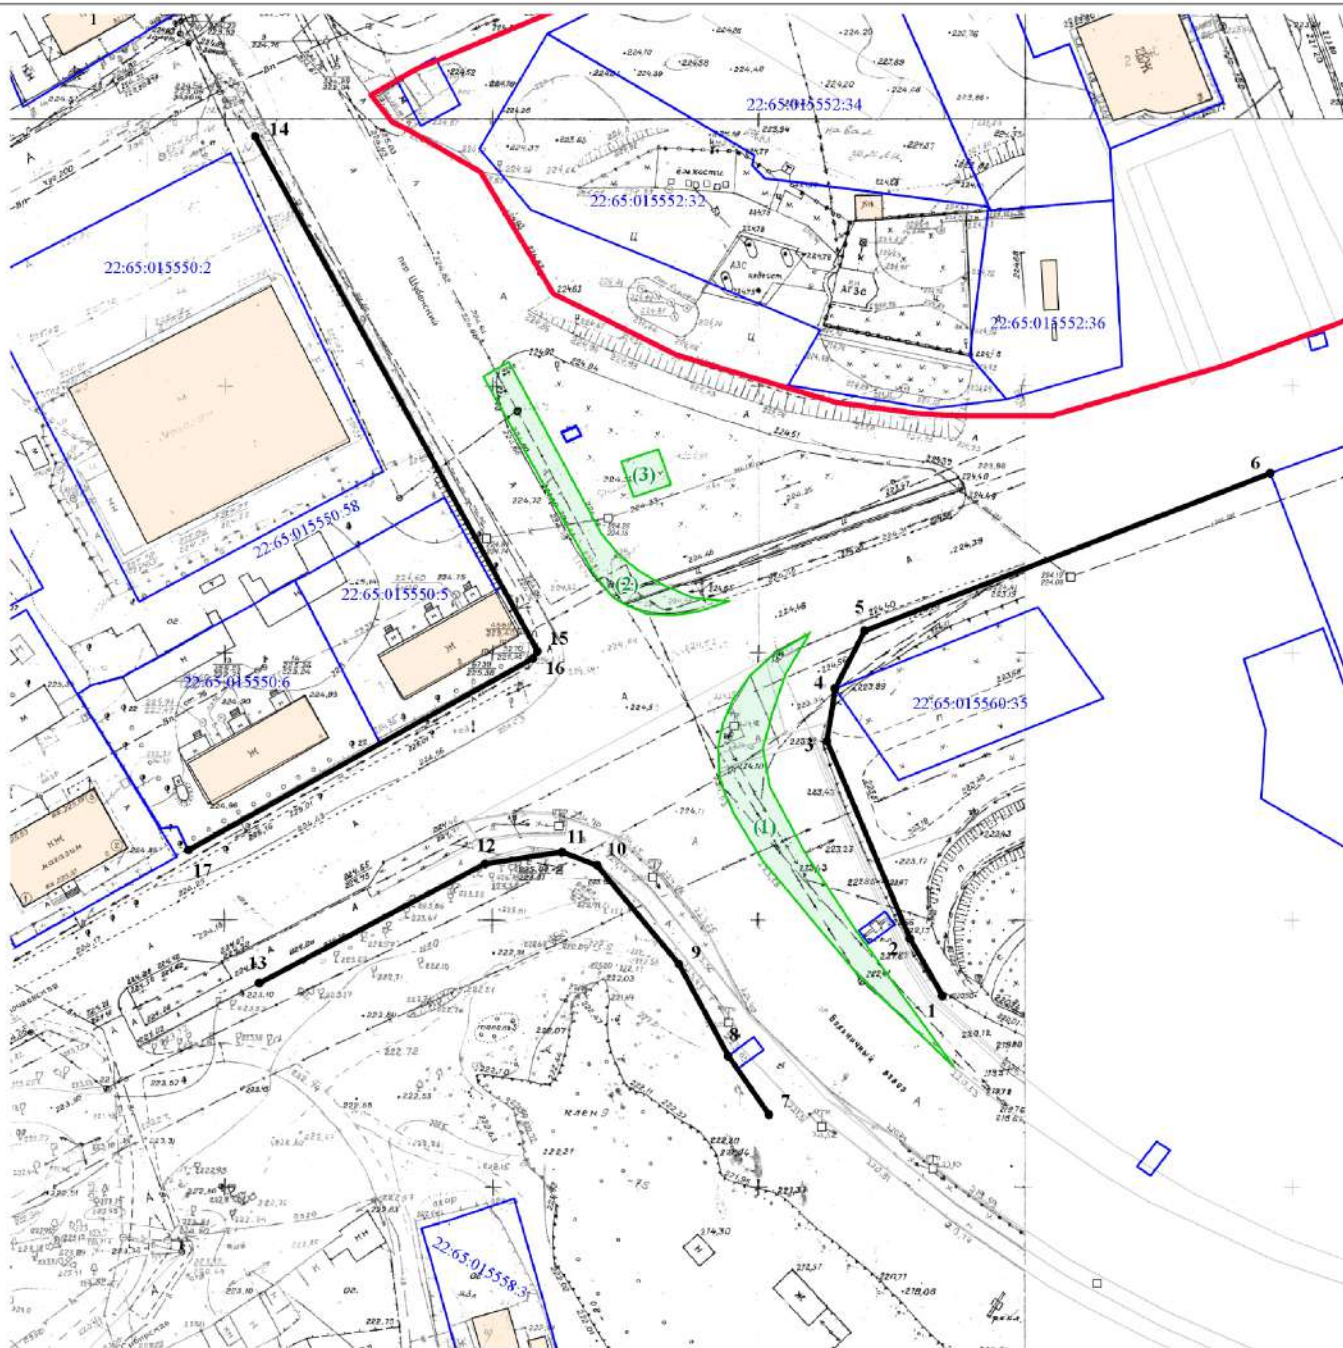

Масштаб 1 : 1000

Условные обозначения:

- - существующие красные линии
- - устанавливаемые красные линии
- здания, сооружения
- границы земельных участков по данным ЕГРН
- зона планируемого размещения линейного объекта

						10626- ПП и ПМТ.ГЧ		
						ПРОЕКТ МЕЖЕВАНИЯ линейного объекта «Дорога по ул. Больничный взвоз, пер. Шубенский в границах ул. Туркменская, ул. Волочаевская с элементами благоустройства и установкой стел»		
Изм.	Колуч.	Лист	Медок.	Подп.	Дата	Основная часть	Стадия	Лист
Директор	Курасова Е.А.				08.26		П	1
Инженер	Чикова Н.И.				08.26	Чертеж красных линий		2
Н.контр.	Курасова Е.А.				08.26		ООО «Межа», г. Бийск	