


Условные обозначения

- Границы кадастрового квартала
- Границы земельных участков по данным ГКН
- Существующие здания
- Границы ЗОУИТ 22:65-6.119 - Охранная зона инженерных коммуникаций
- Границы ЗОУИТ 22:65-6.1096- Санитарно-защитная зона для обособленного подразделения ООО «Центр передового земледелия» в г. Бийске
- Границы территориальной зоны 22:65-7.226 Производственная зона, зона инженерной и транспортной инфраструктур

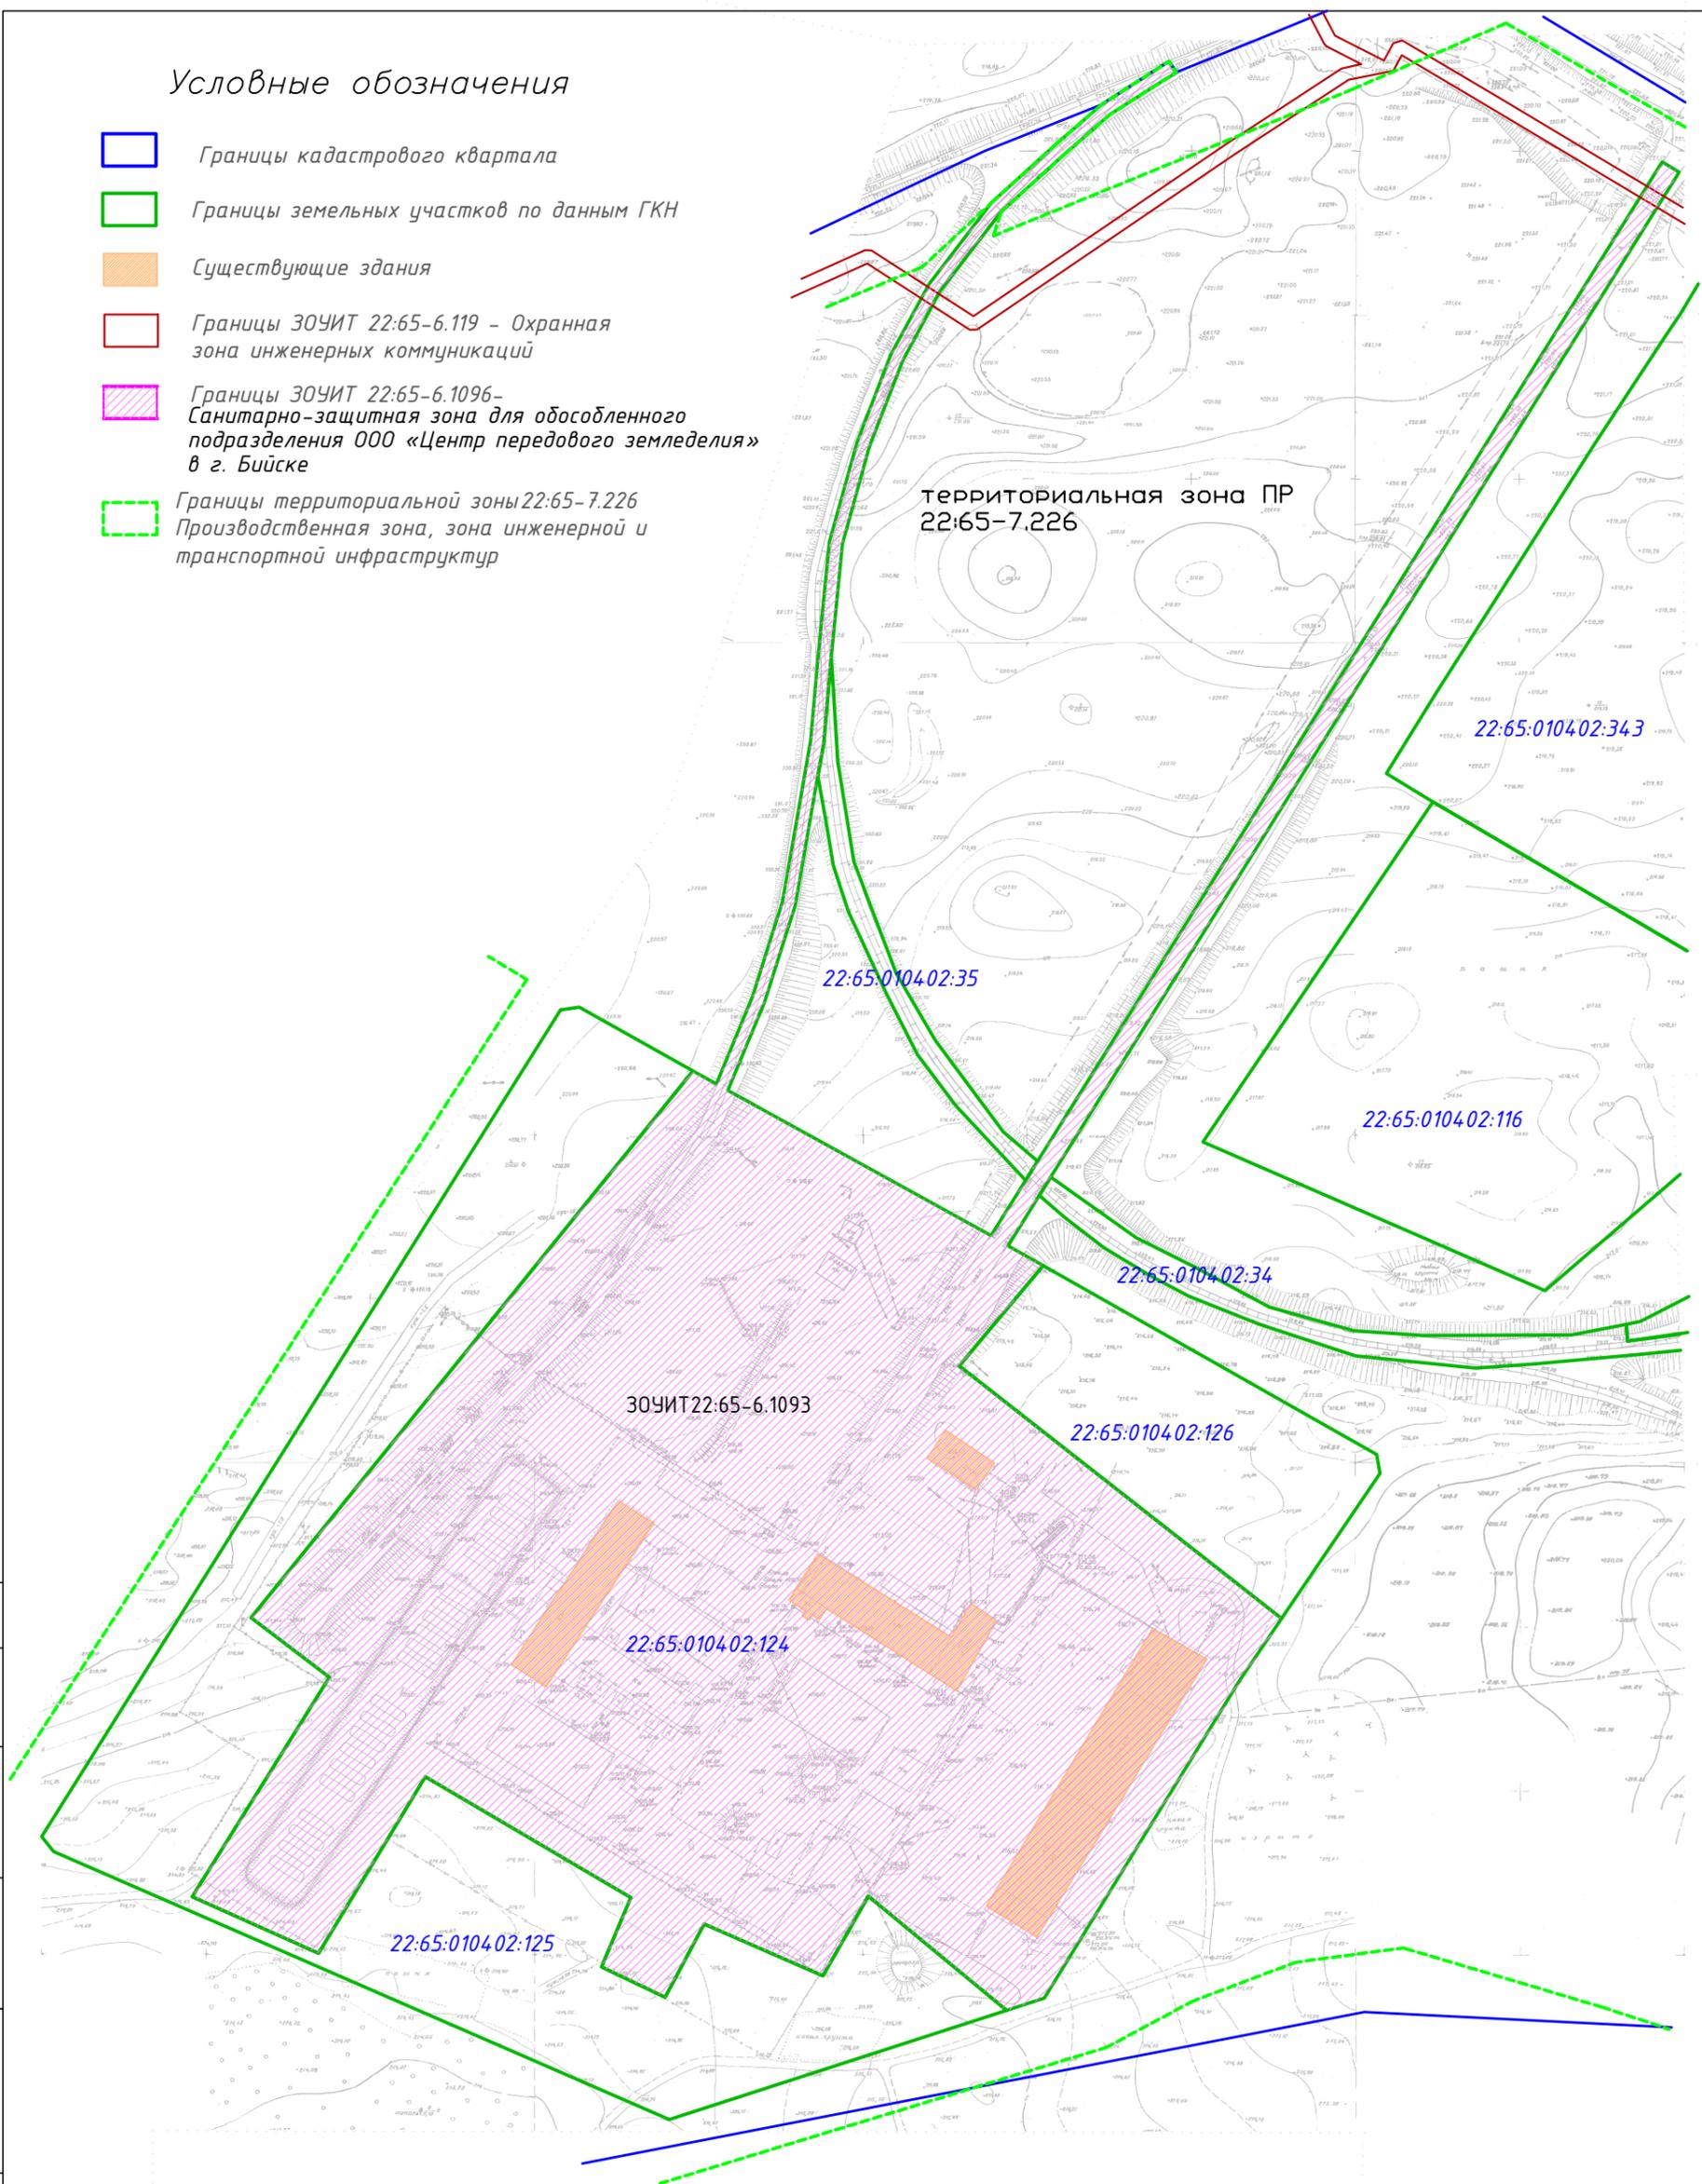

Согласовано

Взам. инв. №

Подпись и дата

Инв. № подл.

					2-2024-ПМ					
					Проект внесения изменений в проект межевания территории расположенной в границах: кадастрового квартала 22:65:010402					
Изм.	Кол.уч.	Лист	№ док	Подп.	Дата	Материалы по обоснованию проекта Схема зон с особыми условиями использования территории и и территориальных зон	Стадия	Лист	Листов	
							П	3	3	
					Исполнитель	Гаар Г.В.	05.24	М 1:2000 ИП ГААР Г.В.		