


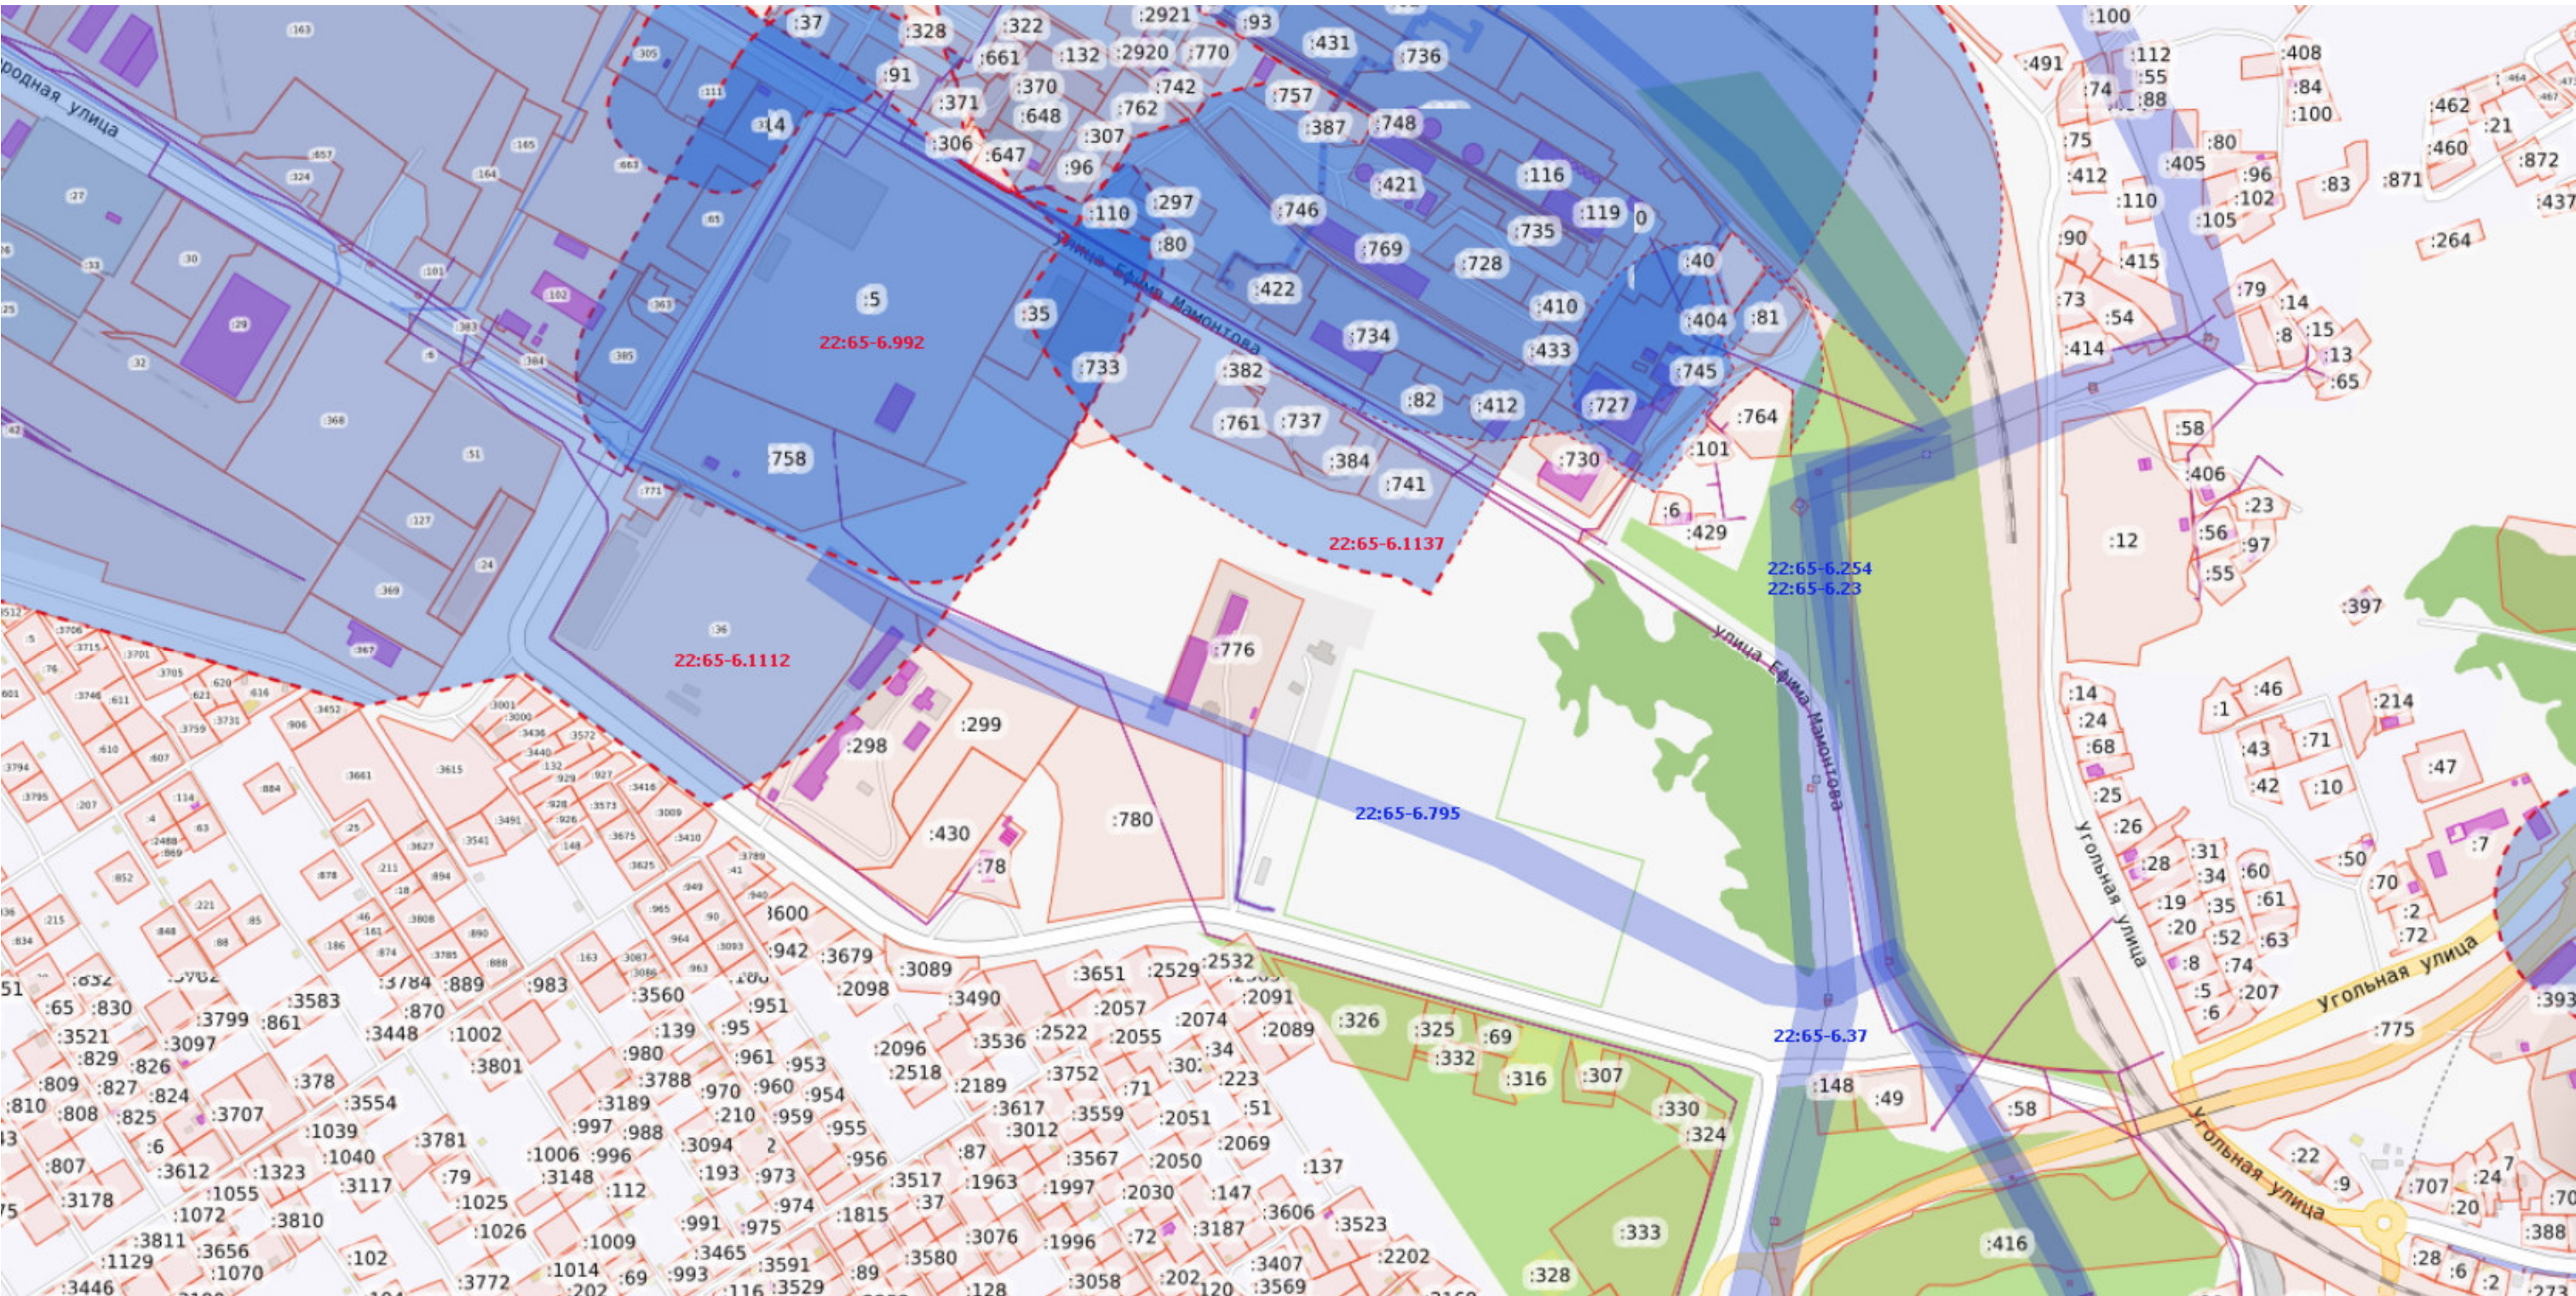

- Земли населенных пунктов
- Здания
- Сооружения
- Объекты незавершенного строительства
- ЗОУИТ объектов энергетики, связи, транспорта
- Охранная зона инженерных коммуникаций
- Санитарно-защитная зона предприятий, сооружений и иных объектов

						10426- ПМТ.ГЧ			
						ПРОЕКТ ВНЕСЕНИЯ ИЗМЕНЕНИЙ В ПРОЕКТ МЕЖЕВАНИЯ ТЕРРИТОРИИ, расположенной в границах: западная граница территориальной зоны СН-3 (подзона для размещения отходов производства), северная граница СНТ «Олеумщик», ул. Ефима Мамонтова			
Изм	Кол.уч	Лист	№док.	Подп.	Дата	Материалы по обоснованию проекта	Стадия	Лист	Листов
Директор		Курасова Е.А.			08.26		П	2	2
Инженер		Чикова Н.И.			08.26				
Н.контр.		Курасова Е.А.			08.26	Схема границ зон с особыми условиями использования территории	ООО «Межа», г. Бийск		