


Фрагмент № 210 - ул. Советская
Масштаб 1:500

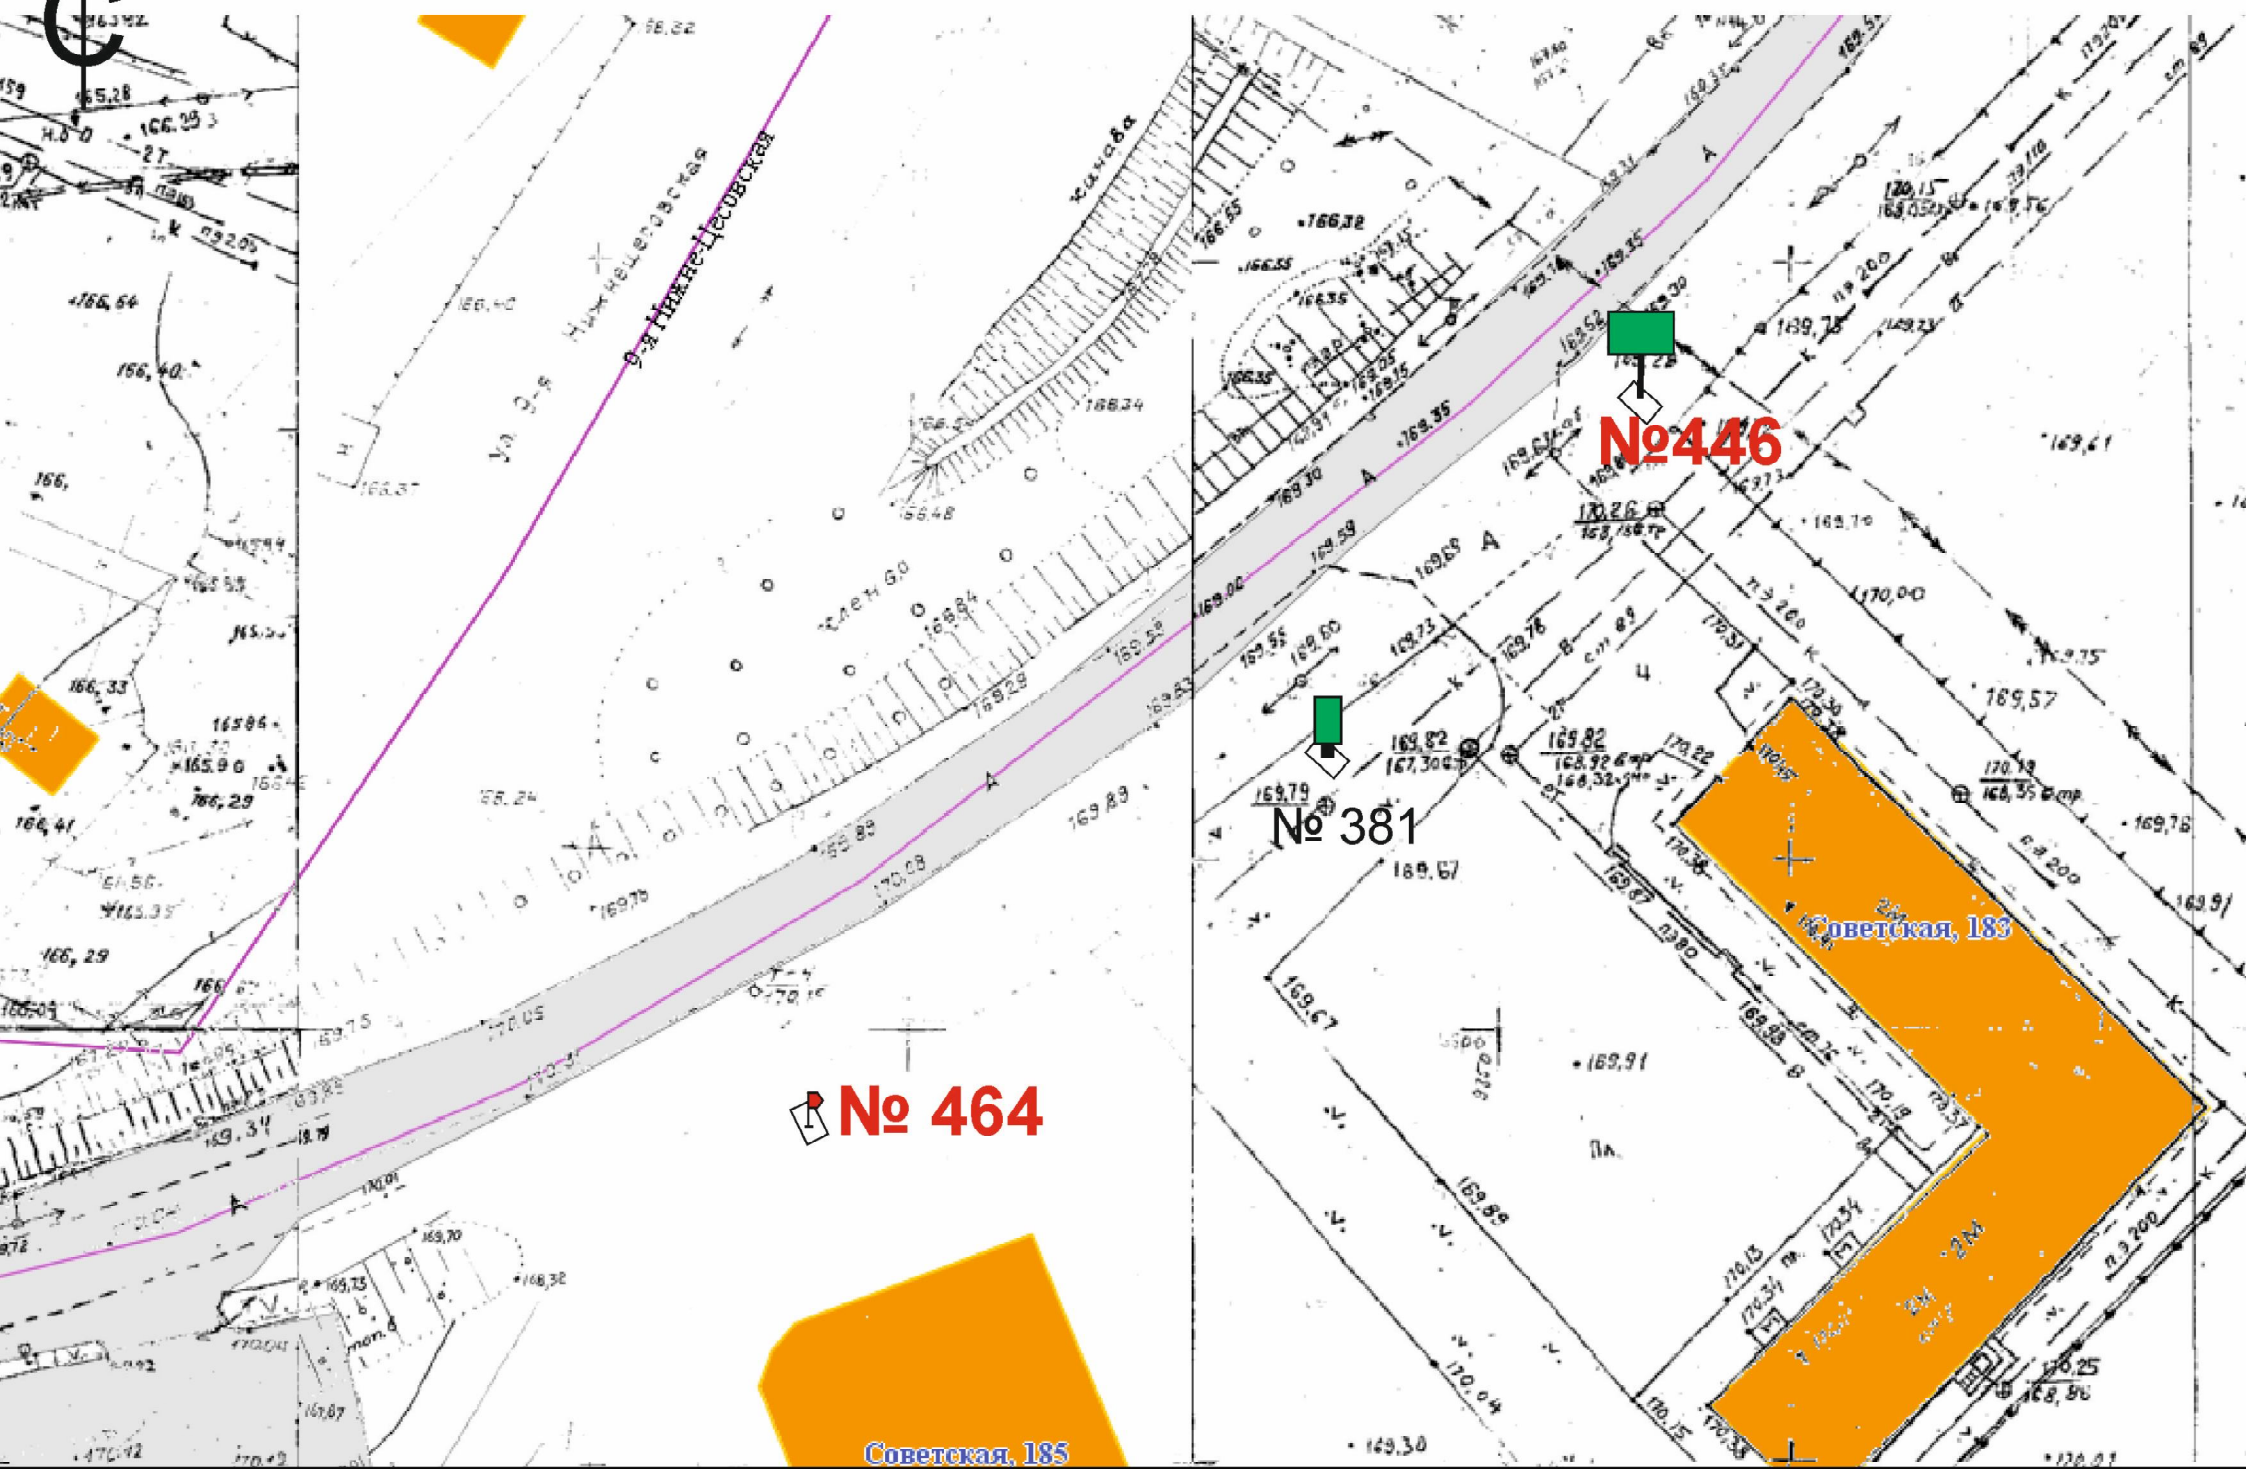

№446

№ 381

№ 464

Советская, 183

Советская, 185