


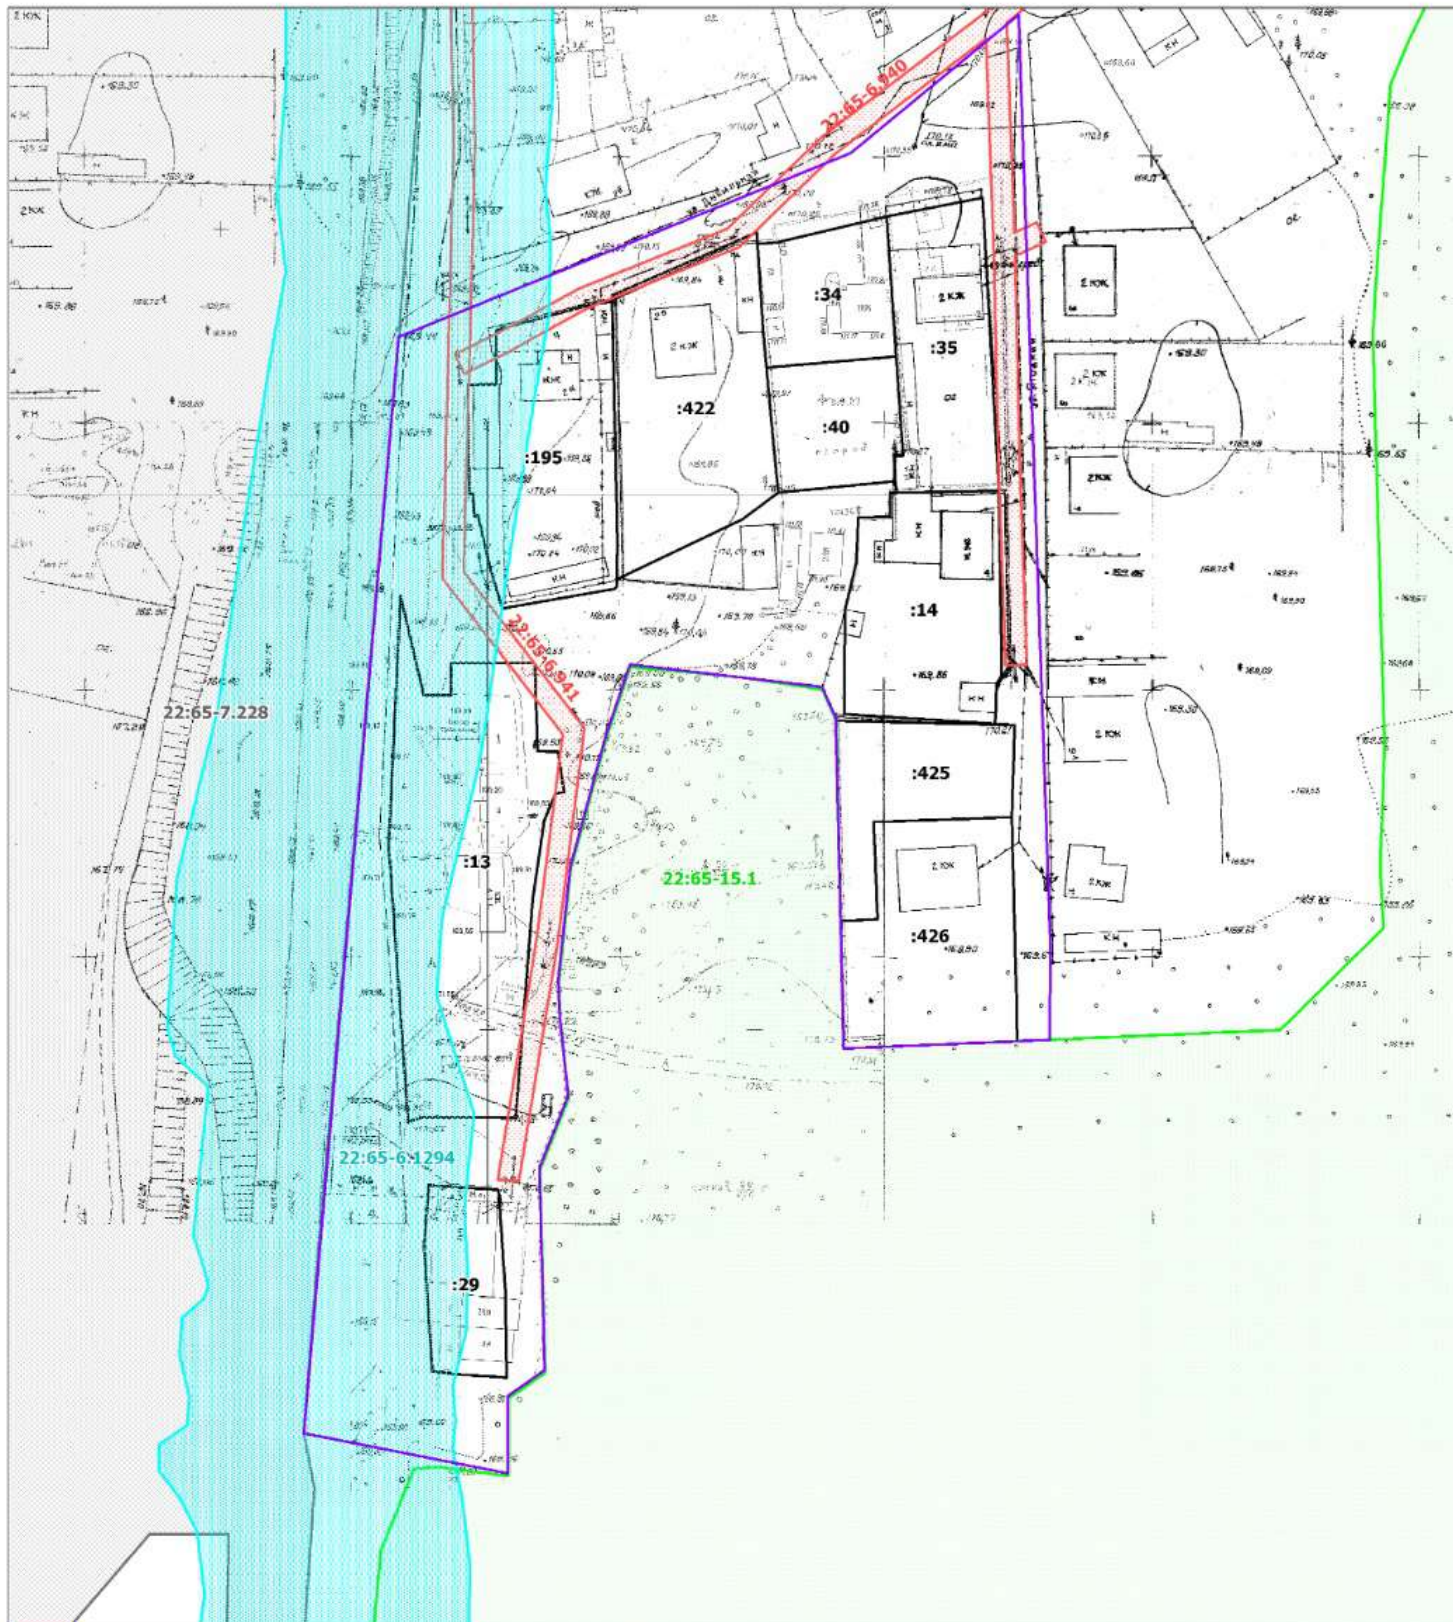

- границы существующего элемента планировочной структуры, границы проектируемой территории (совпадают)
- границы земельных участков по данным ЕГРН
- границы зон с особыми условиями использования территории (охранные зоны инженерных коммуникаций)
- границы зоны с особыми условиями использования территории ("Городские леса" муниципального образования "Город Бийск" Алтайского края, занятых городскими лесами)
- границы зоны с особыми условиями использования территории (граница зон подтопления р. Бия на территории г. Бийска Алтайского края)
- границы территориально зоны улично-дорожной сети (автомобильные дороги), с включением объектов инженерной и транспортной инфраструктур, а также объектов прилегающих территориальных зон с учетом соблюдения экологических и санитарно-гигиенических требова

|          |         |               |        |       |       |   |                      |      |        |
|----------|---------|---------------|--------|-------|-------|---|----------------------|------|--------|
|          |         |               |        |       |       | 8025-ПМТ.ГЧ   |                      |      |        |
|          |         |               |        |       |       | ПРОЕКТ МЕЖЕВАНИЯ<br>территории, расположенной в границах ул. Дубильная, ул. Ягодная,<br>до границ территориальной зоны Р1 |                      |      |        |
| Изм.     | Кол.уч. | Лист          | № док. | Подп. | Дата  | Материалы по обоснованию проекта                                                                                          | Стадия               | Лист | Листов |
| Директор |         | Курасова Е.А. |        |       | 01.25 |   | П                    | 2    | 2      |
| Инженер  |         | Чикова Н.И.   |        |       | 01.25 |   |                      |      |        |
| Н.контр. |         | Курасова Е.А. |        |       | 01.25 | Схема границ зон с особыми<br>условиями использования территории                                                          | ООО "Межа", г. Бийск |      |        |