


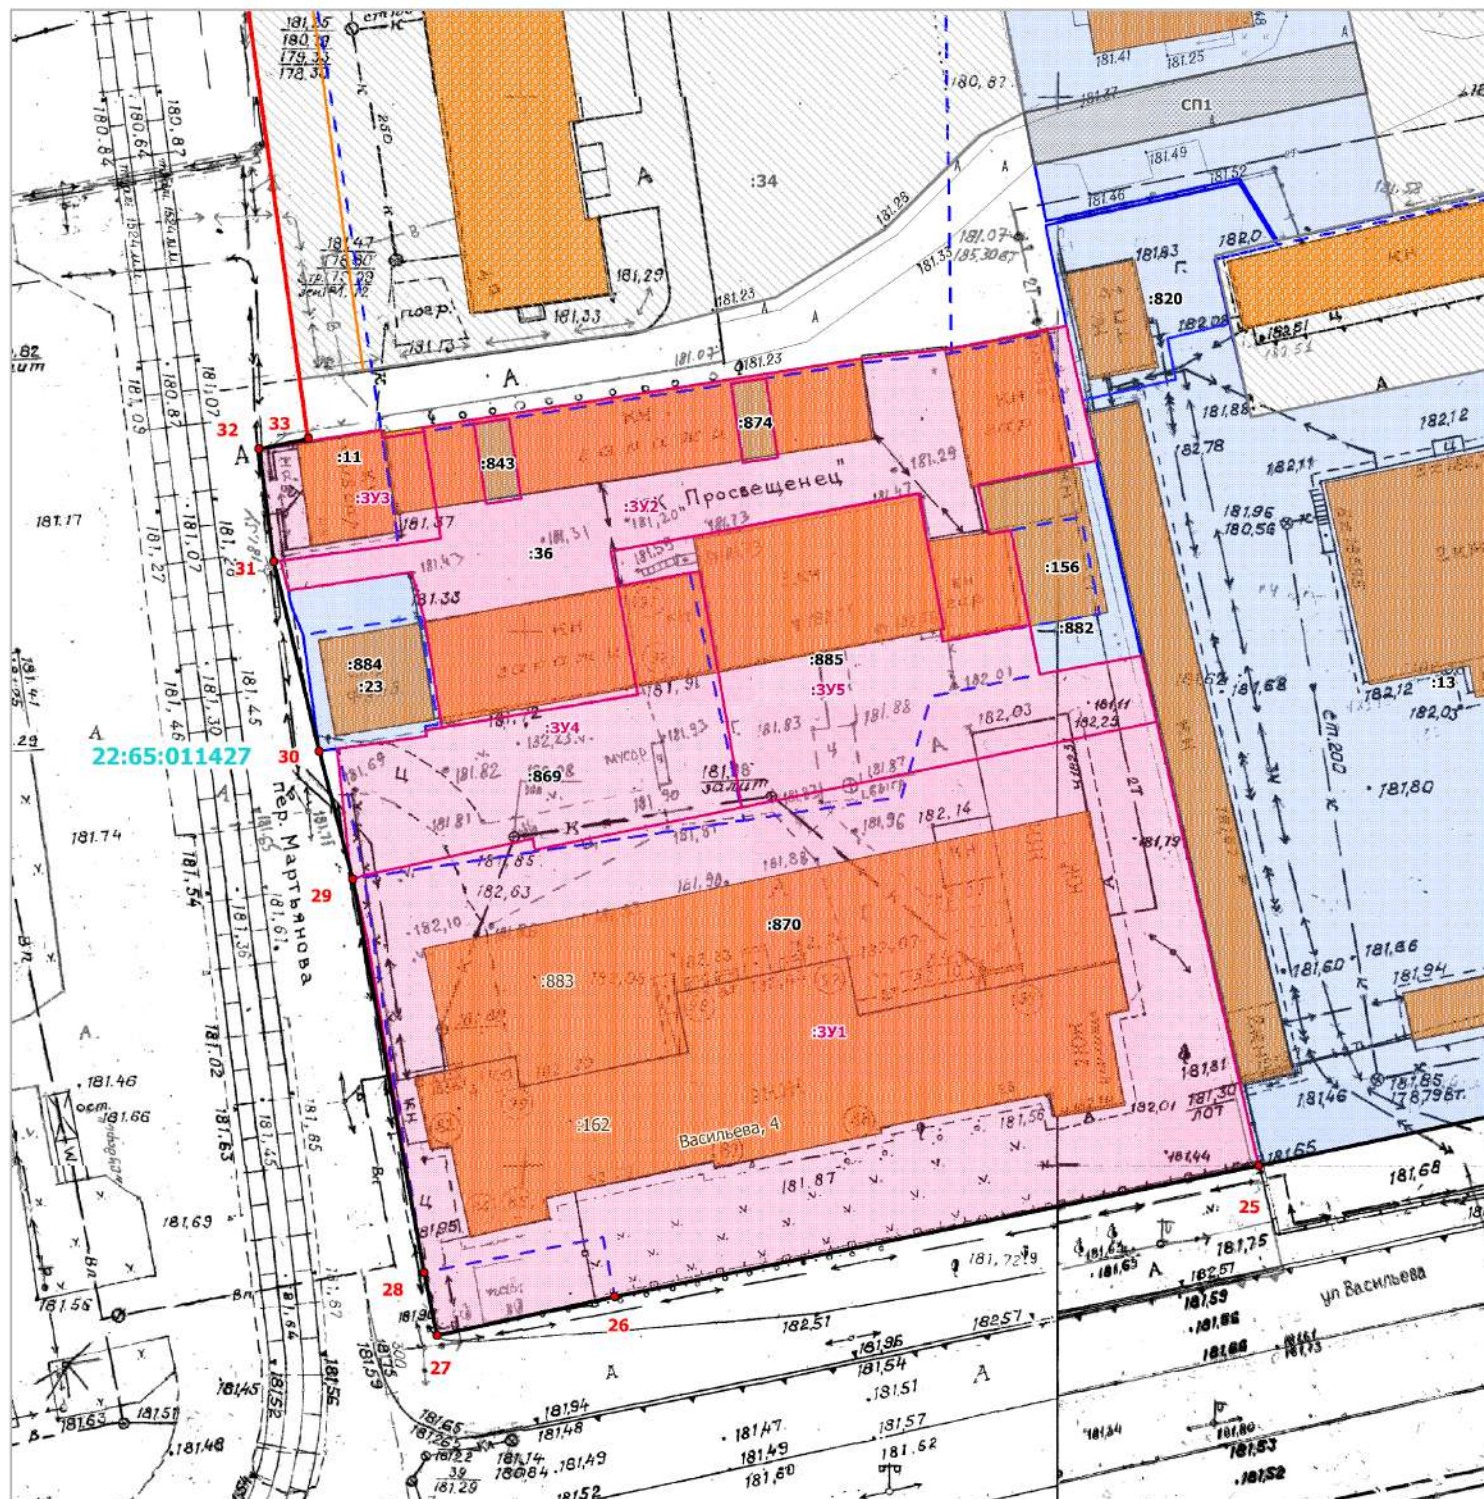

Масштаб 1 : 500

- - существующие красные линии
- - устанавливаемые красные линии
- - отступы от красных линий
- - здания, сооружения
- - границы земельных участков по данным ЕГРН
- - границы неизменяемых земельных участков по данным ЕГРН
- - границы образуемых земельных участков
- - границы проектируемых земельных участков в ранее утвержденном проекте
- - границы публичного сервитута в ранее утвержденном проекте

|          |         |               |        |       |       |   |        |                      |        |
|----------|---------|---------------|--------|-------|-------|---|--------|----------------------|--------|
|          |         |               |        |       |       | 10126-ПМТ.ГЧ   |        |                      |        |
|          |         |               |        |       |       | ПРОЕКТ ВНЕСЕНИЯ ИЗМЕНЕНИЙ В ПРОЕКТ ПЛАНИРОВКИ И ПРОЕКТ МЕЖЕВАНИЯ ТЕРРИТОРИИ, расположенной в границах ул. имени Героя Советского Союза Васильева, ул. имени Героя Советского Союза Трофимова, пер. Владимира Мартянова, ул. Ударная |        |                      |        |
| Изм.     | Кол.уч. | Лист          | № док. | Подп. | Дата  | Основная часть   | Стадия | Лист                 | Листов |
| Директор |         | Курасова Е.А. |        |       | 06.26 |   | П      | 1                    | 1      |
| Инженер  |         | Чикова Н.И.   |        |       | 06.26 |   |        |                      |        |
| Н.контр. |         | Курасова Е.А. |        |       | 06.26 | Основной чертеж и чертеж красных линий   |        | ООО "Межа", г. Бийск |        |