


Согласовано

Взам. инв. №

Подпись и дата

Инв. № подл.

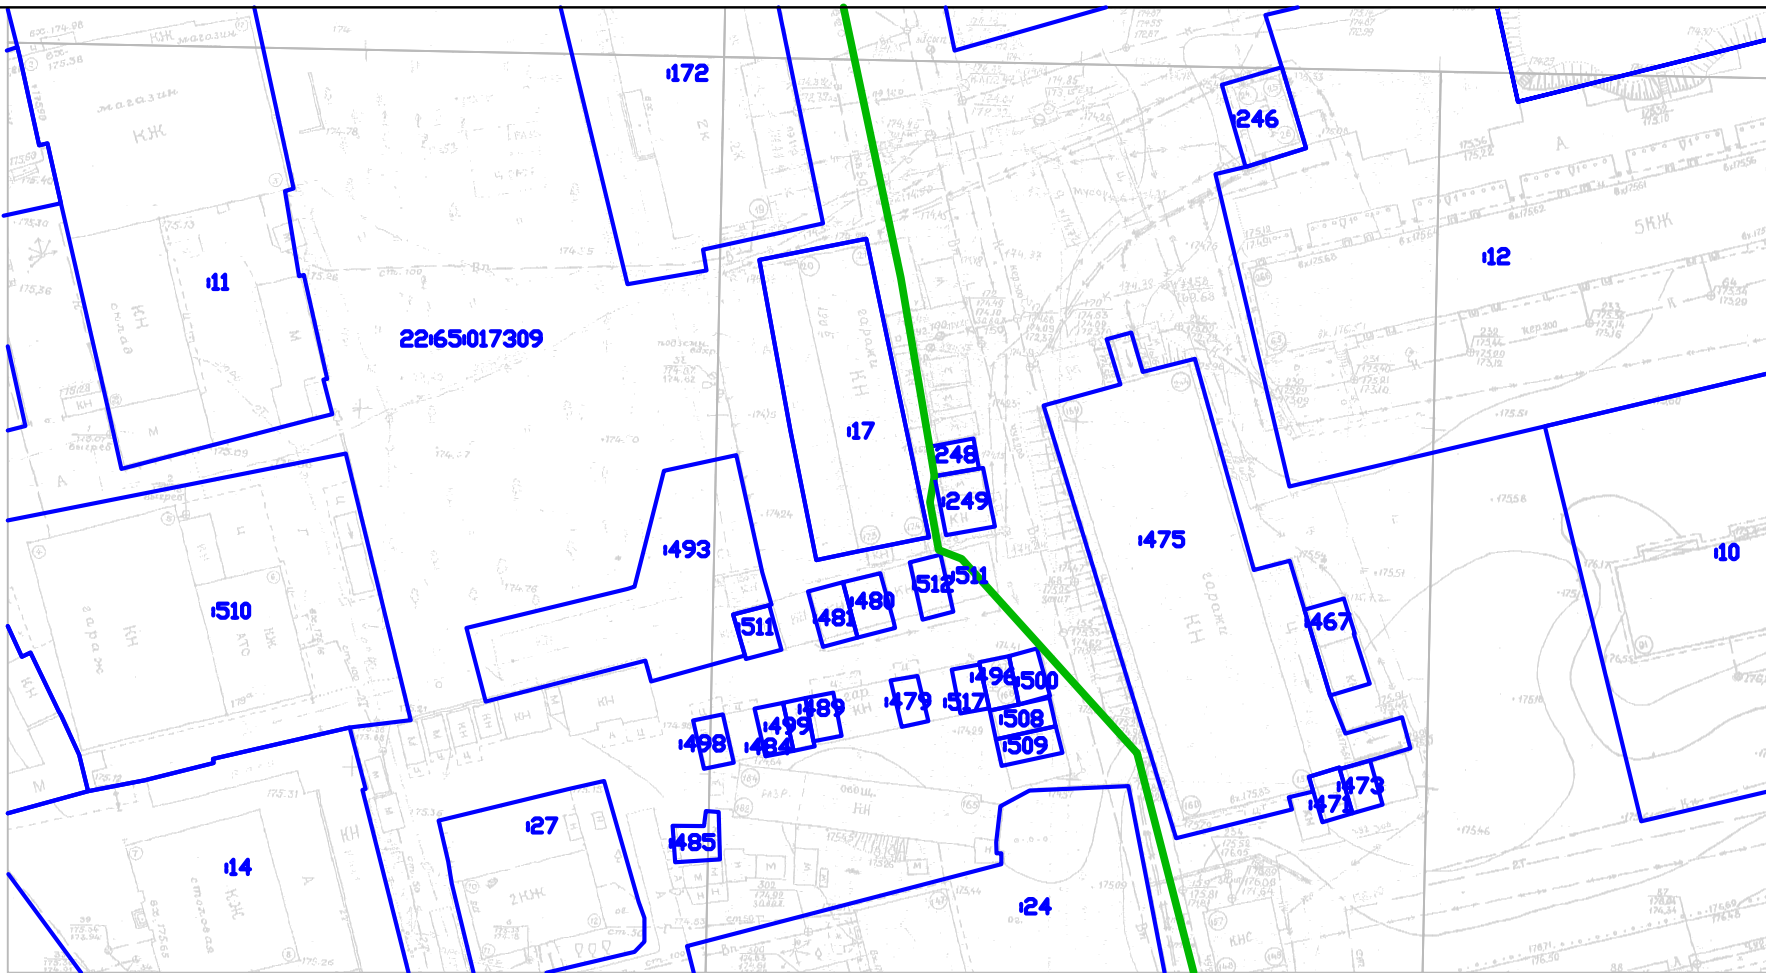

Условные обозначения



Границы земельных участков по данным ЕГРН

:493

Обозначение кадастрового номера земельного участка

22:65:017309 Обозначение кадастрового квартала



Границы кадастрового квартала

1-2026-ПМ

Внесение изменений в проект межевания территории, расположенной в границах кадастрового квартала 22:65:017309

Материалы по обоснованию проекта межевания территории

Стадия

Лист

Листов

П

2

4

Исполнитель Гаар Г.В. 06.2026
Схема использования территории в период подготовки проекта

Масштаб 1:1000

ИП Гаар Г.В.
г. Бийск