


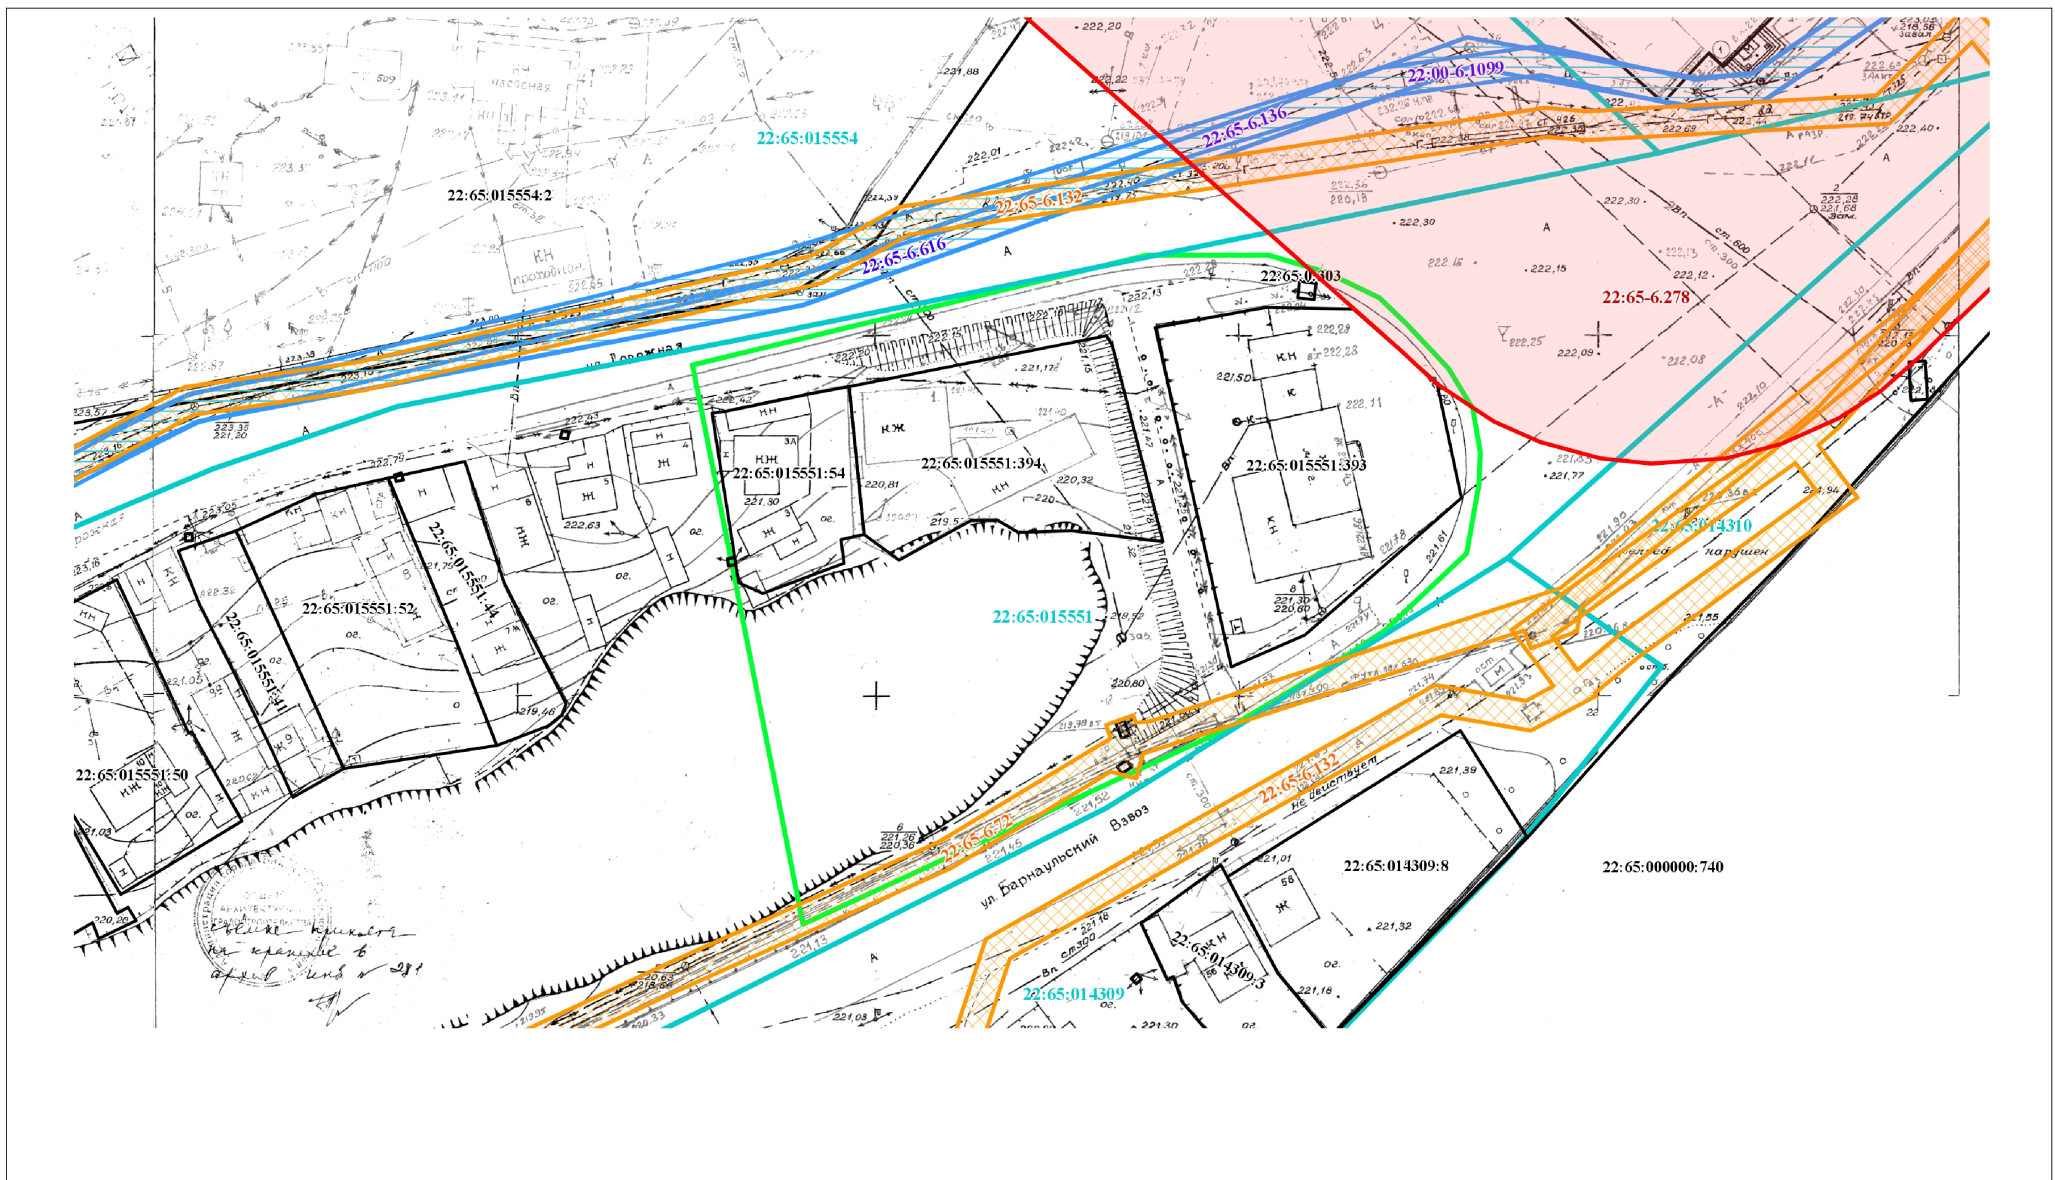

Условные обозначения:

- - границы существующего элемента планировочной структуры, границы проектируемой территории (совпадают)
- - границы кадастровых кварталов
- - границы земельных участков по данным ЕГРН
- - санитарно-защитная зона предприятий, сооружений и иных объектов
- - охранный зона инженерных коммуникаций
- - охранный зона линий и сооружений связи и линий и сооружений радиотелефонии

9526-ПМТ.ГЧ

ПРОЕКТ ВНЕСЕНИЯ ИЗМЕНЕНИЙ В ПРОЕКТ МЕЖЕВАНИЯ территории, расположенной в границах: ул. Дорожная, ул. Барнаульский взвоз, западная граница земельного участка с кадастровым номером 22:65:015551:54 (предыдущий 22:65:021667:01)

Материалы по обоснованию проекта

Стадия	Лист	Листов
П	2	2

Схема зон с особыми условиями использования территории

ООО «Межа», г. Бийск

Изм	Кол.уч	Лист	Медок.	Подп.	Дата
Директор		Курасова Е. А.			03.26
Инженер		Чикова Н.И.			03.26
Н.контр.		Курасова Е. А.			03.26