


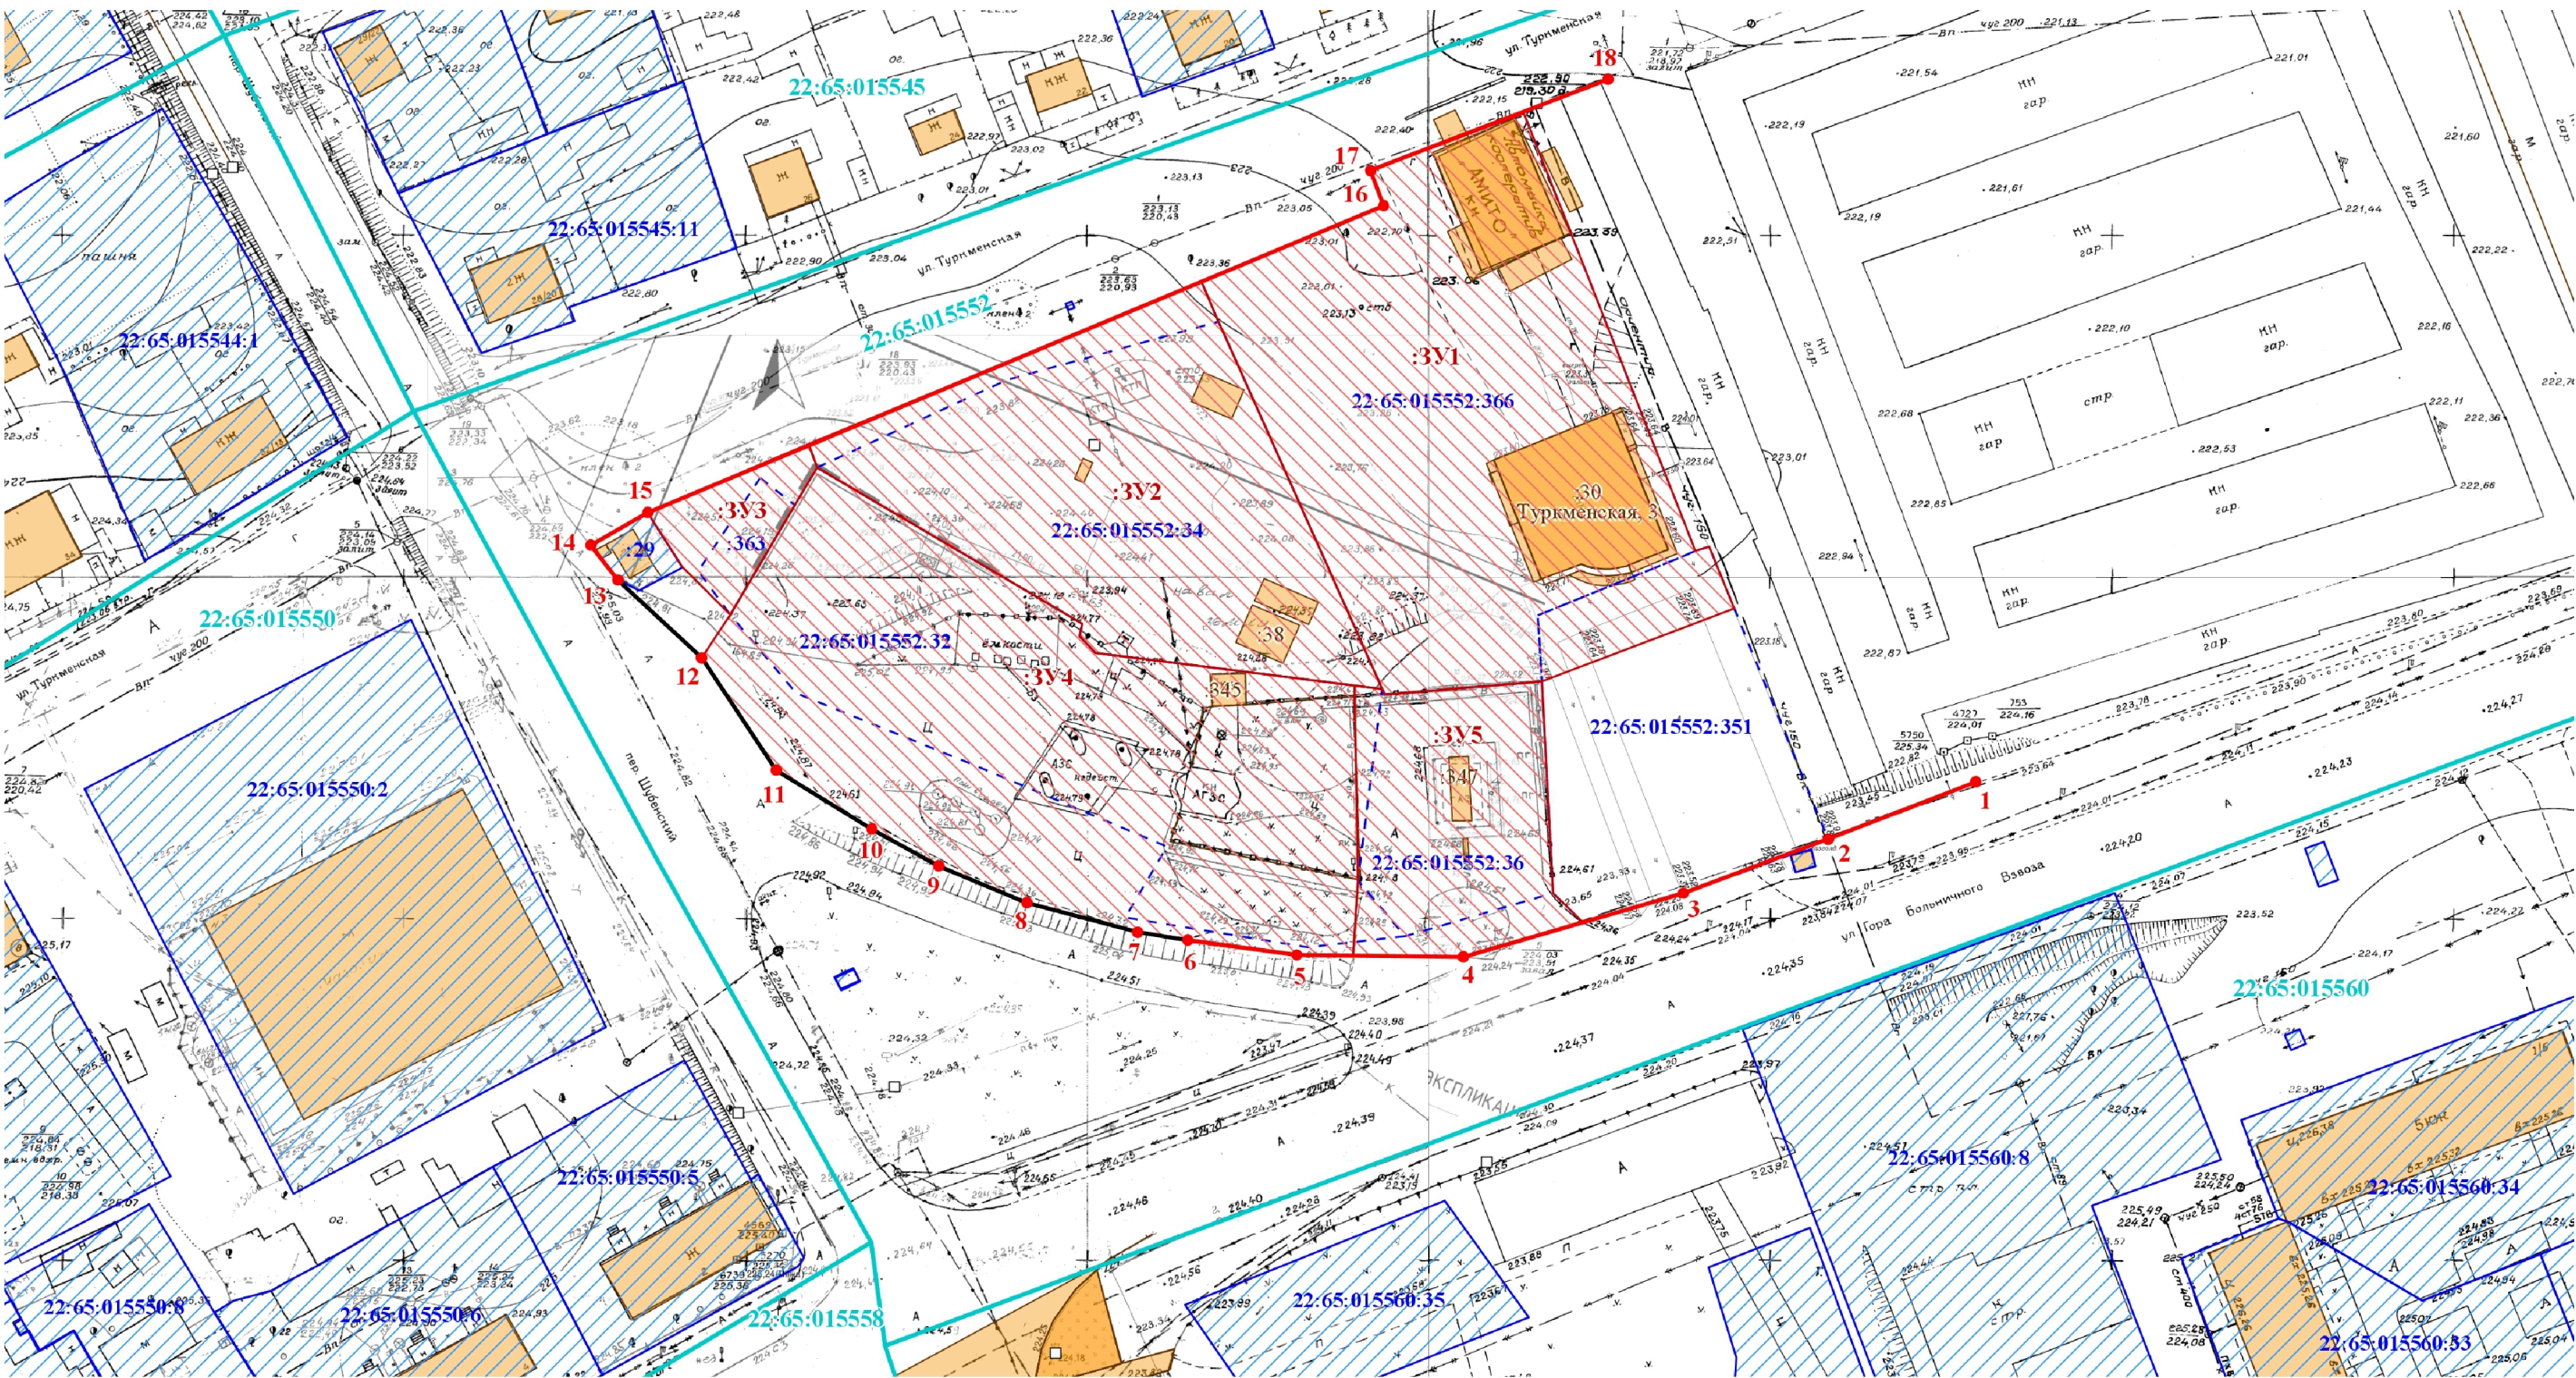

Масштаб 1 : 1000

Условные обозначения:

- существующие красные линии
- устанавливаемые красные линии
- здания, сооружения
- границы кадастровых кварталов
- границы неизменяемых земельных участков по данным ЕГРН
- границы исходных земельных участков по данным ЕГРН
- границы образуемых земельных участков

						9726-ПМТ.ГЧ			
						ПРОЕКТ ВНЕСЕНИЯ ИЗМЕНЕНИЙ В ПРОЕКТ МЕЖЕВАНИЯ территории, расположенной в границах: ул. Волочаевская, пер. Шубенский, ул. Туркменская, восточная граница земельного участка с кадастровым номером 22:65:015552:10			
Изм	Кол.уч	Лист	№док.	Подп.	Дата	Основная часть	Стадия	Лист	Листов
Директор		Курасова Е.А.			03.26		П	1	1
Инженер		Чикова Н.И.			03.26				
						Основной чертеж и чертеж красных линий	ООО «Межа», г. Бийск		
Н.контр.		Курасова Е.А.			03.26				