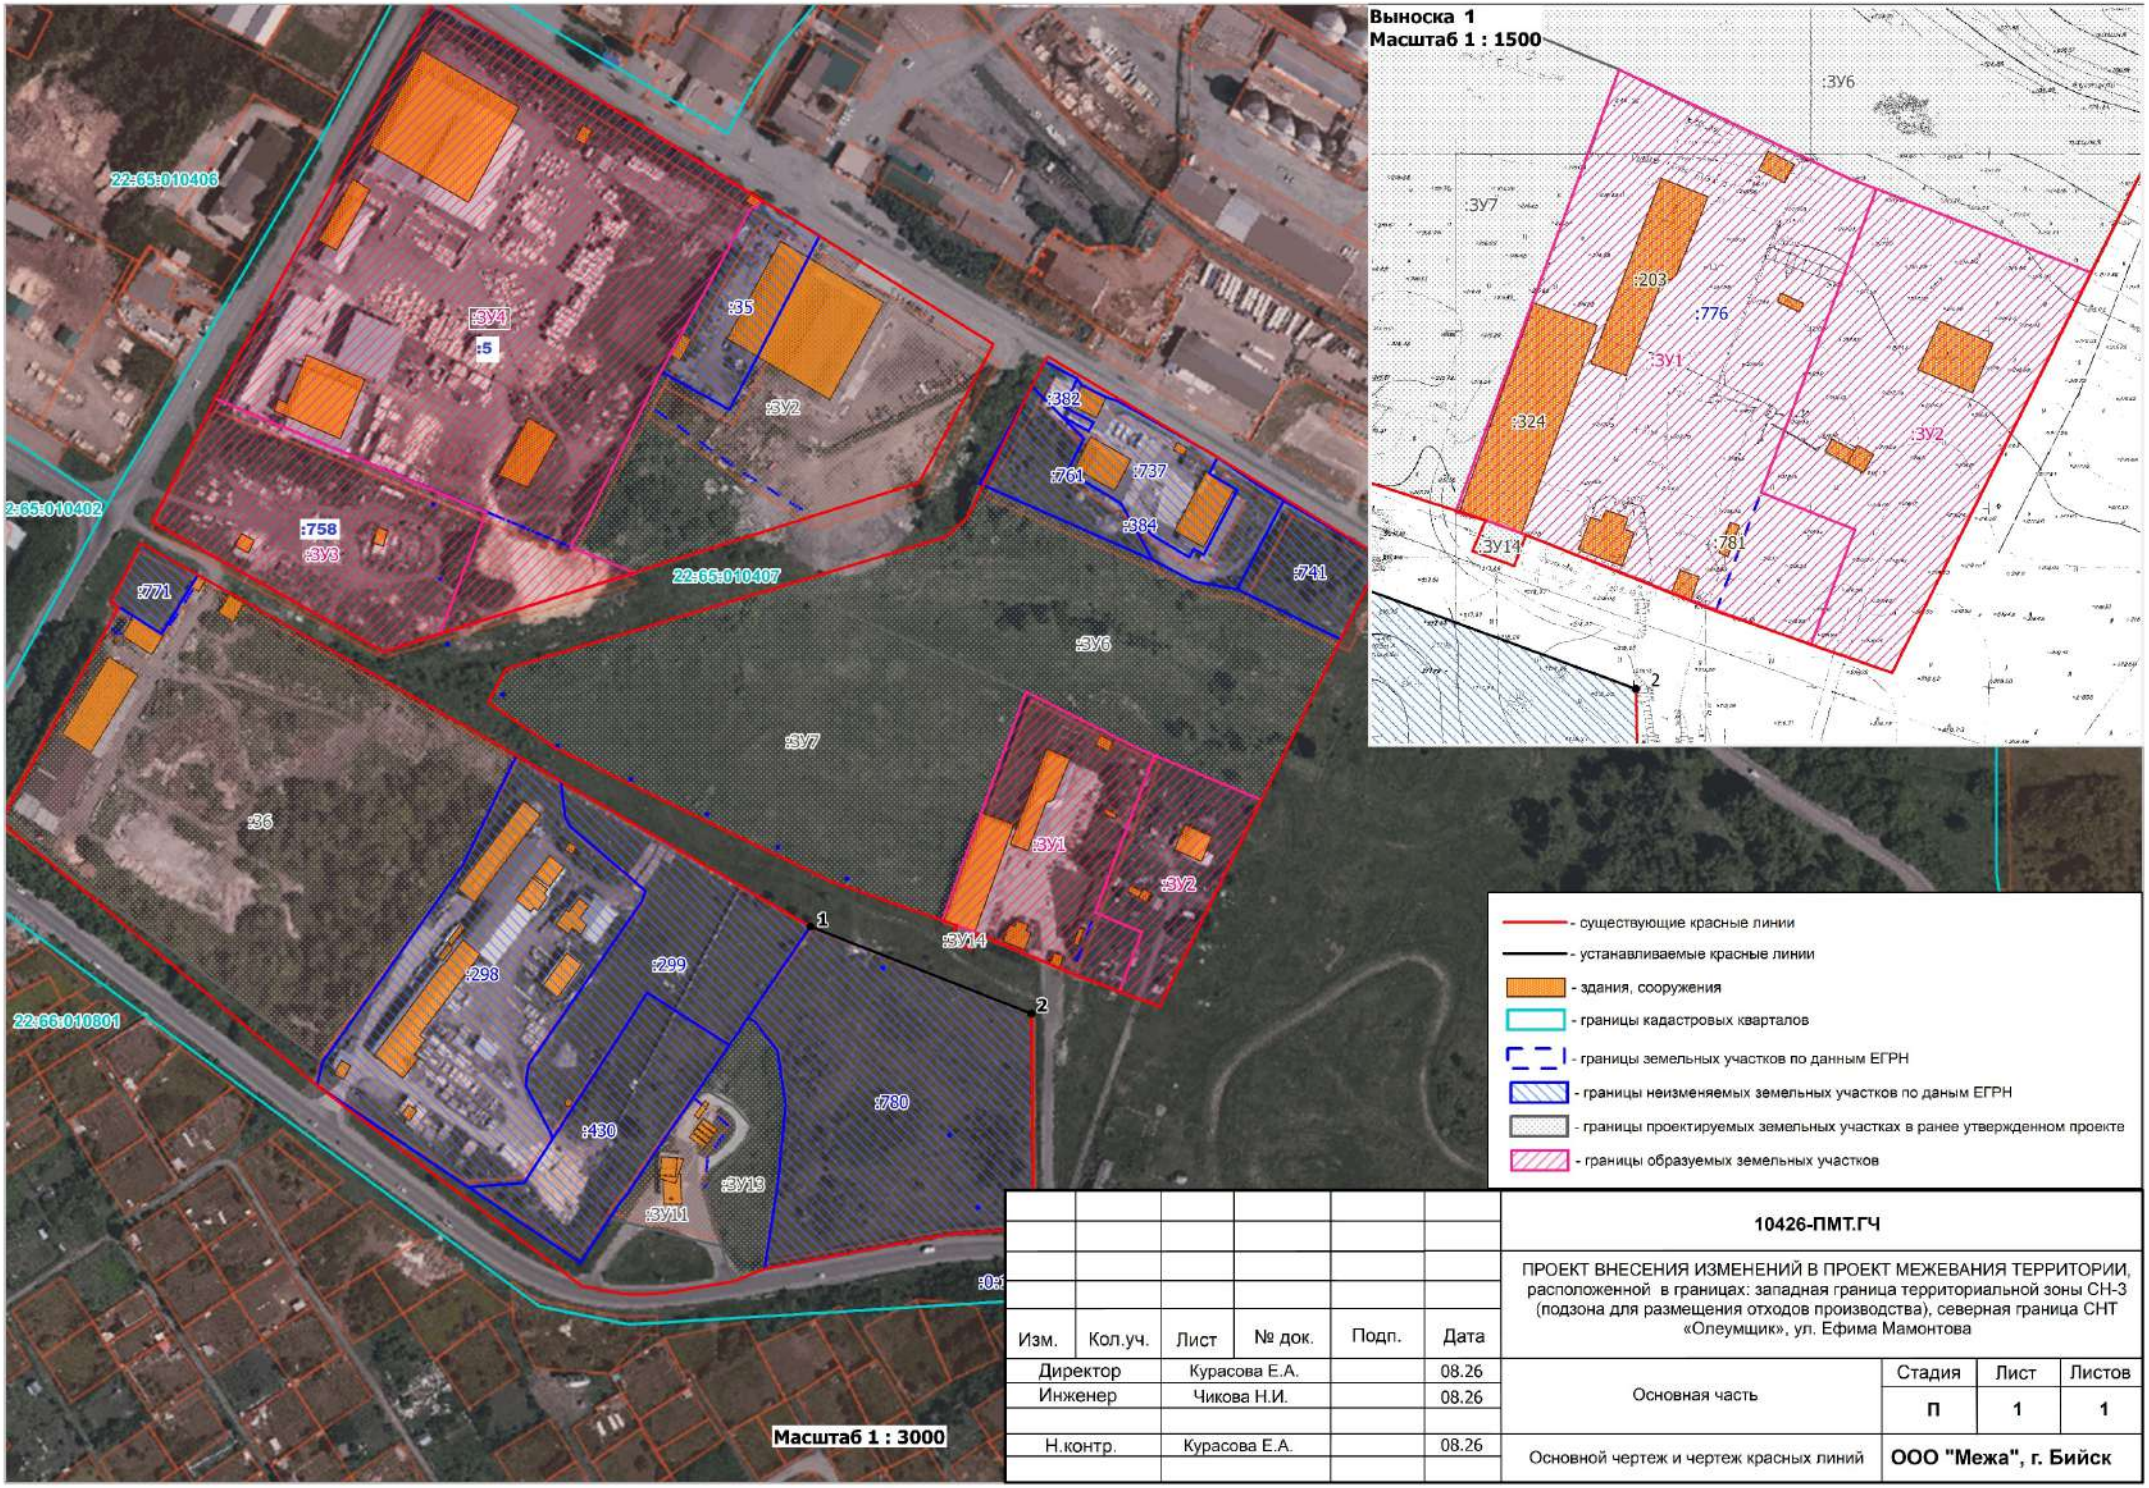

Изм.	Кол.уч.	Лист	№ док.	Подп.	Дата
Директор		Курасова Е.А.			08.26
Инженер		Чикова Н.И.			08.26
Н.контр.		Курасова Е.А.			08.26

10426-ПМТ.ГЧ

ПРОЕКТ ВНЕСЕНИЯ ИЗМЕНЕНИЙ В ПРОЕКТ МЕЖЕВАНИЯ ТЕРРИТОРИИ, расположенной в границах: западная граница территориальной зоны СН-3 (подзона для размещения отходов производства), северная граница СНТ «Олеумщик», ул. Ефима Мамонтова

Основная часть	Стадия	Лист	Листов
	П	1	1
Основной чертеж и чертеж красных линий	ООО "Межа", г. Бийск		