


Фрагмент № 213 - ул. Ефима Мамонтова
Масштаб 1:500

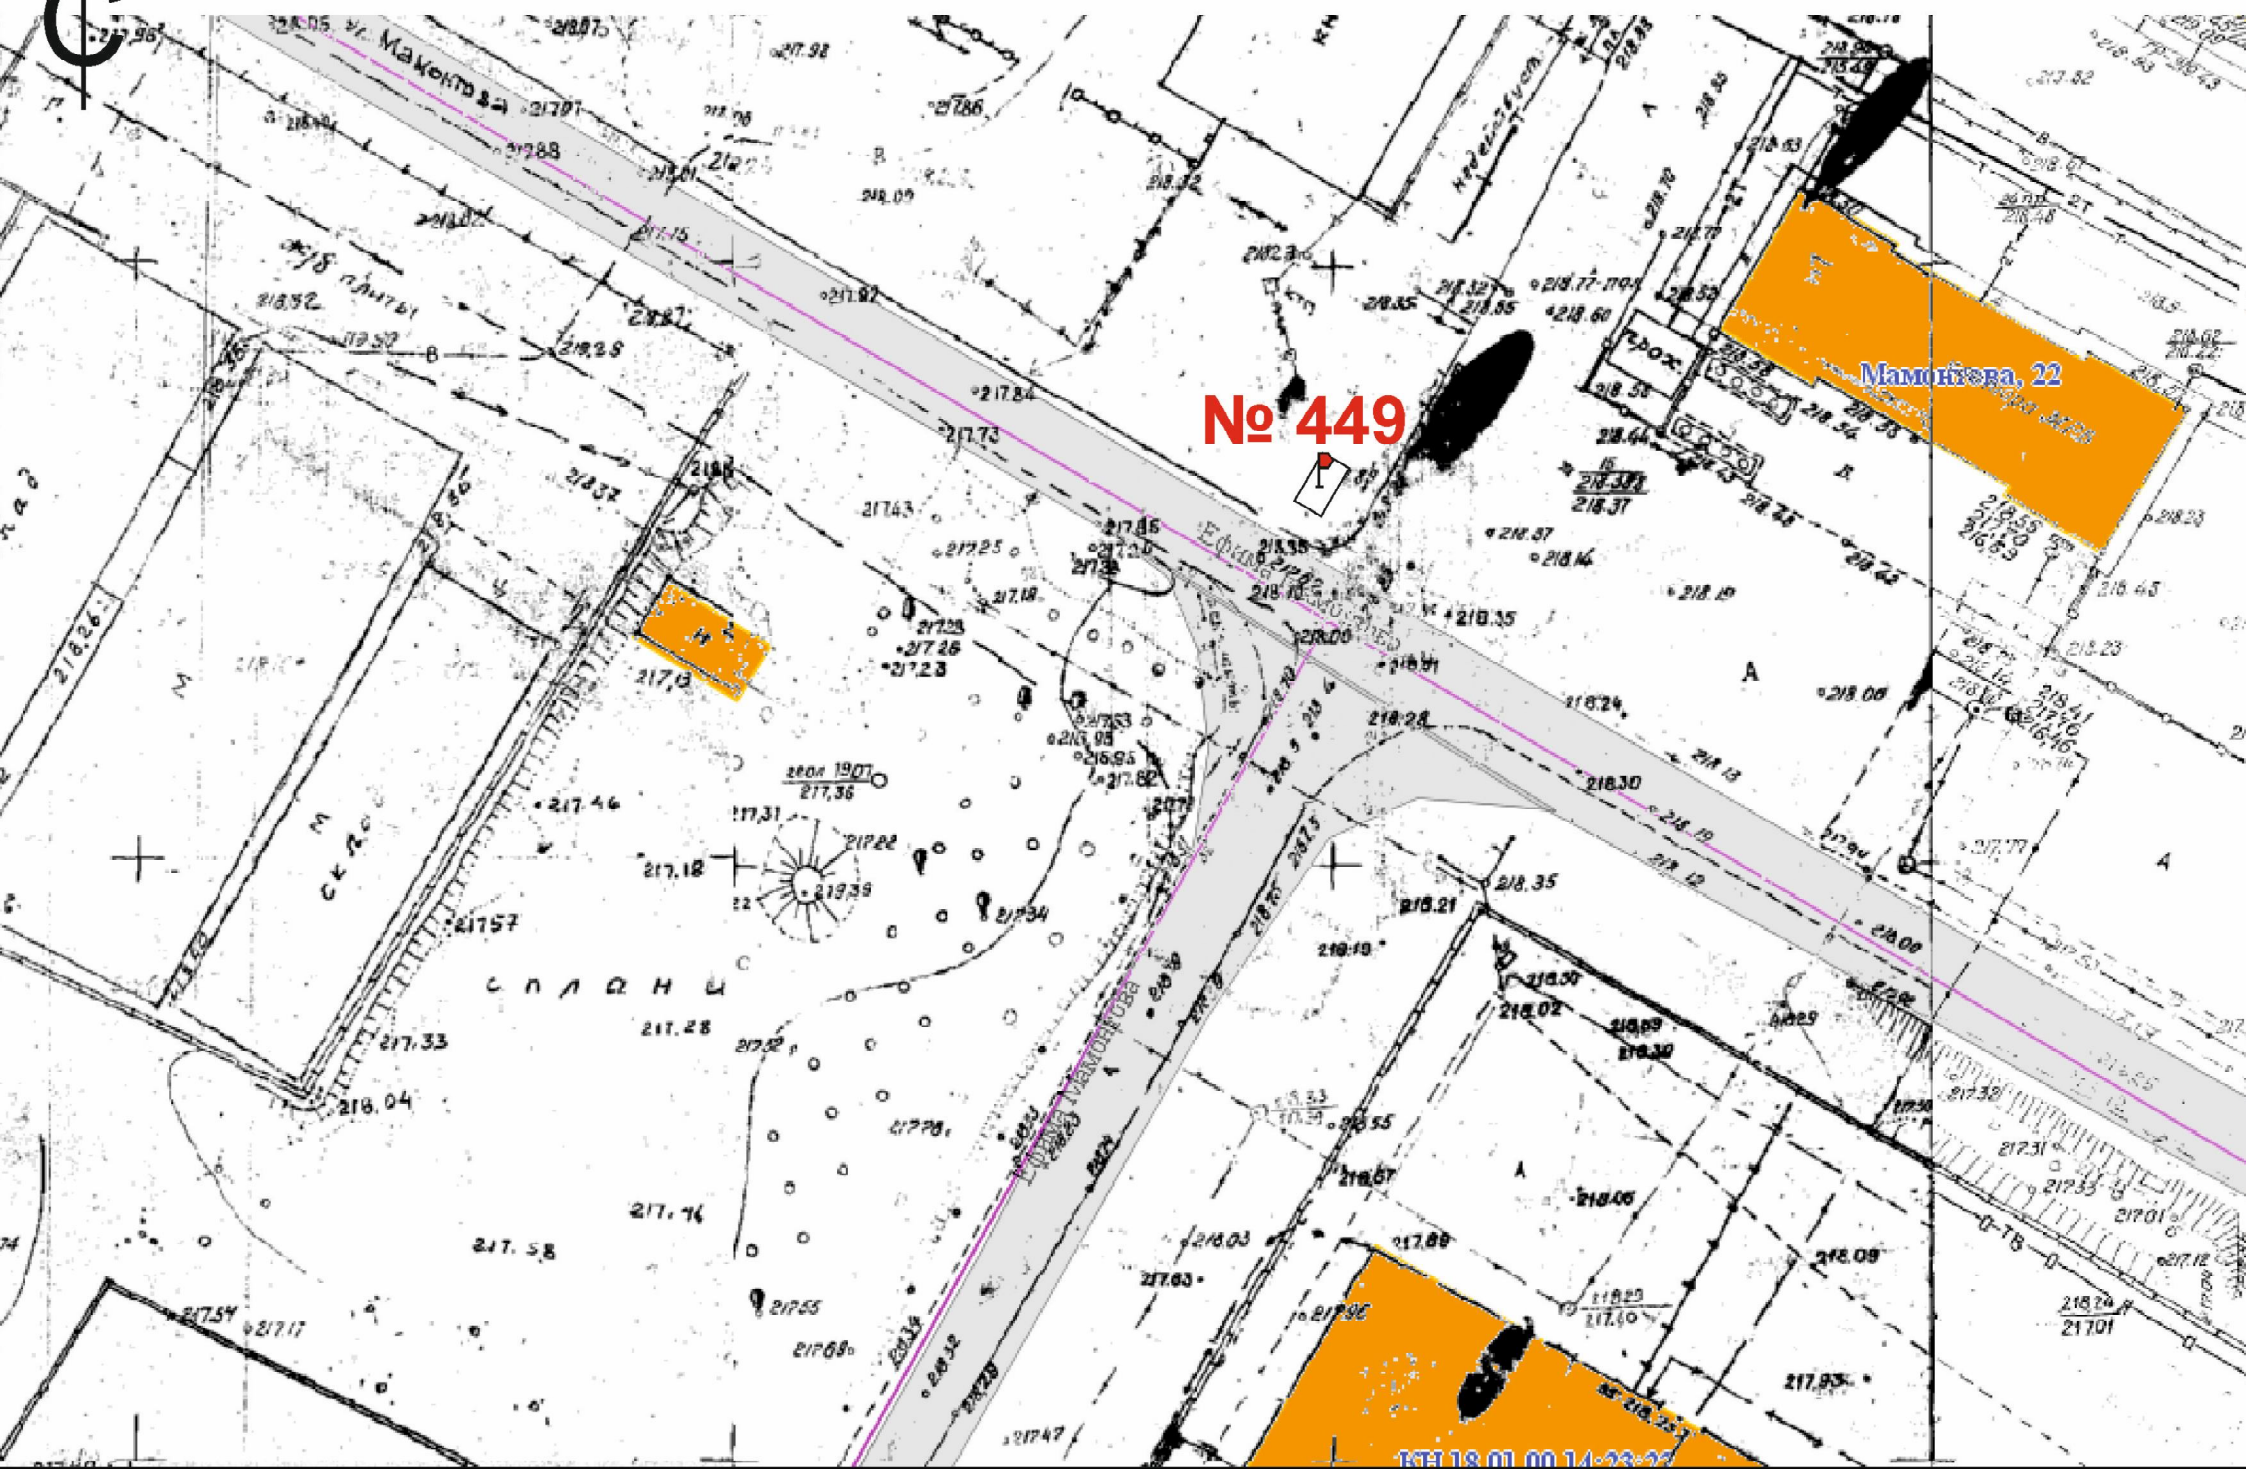

№ 449

Мамонтова, 22