


Согласовано

Инв. № подл. Подпись и дата Взам. инв. №

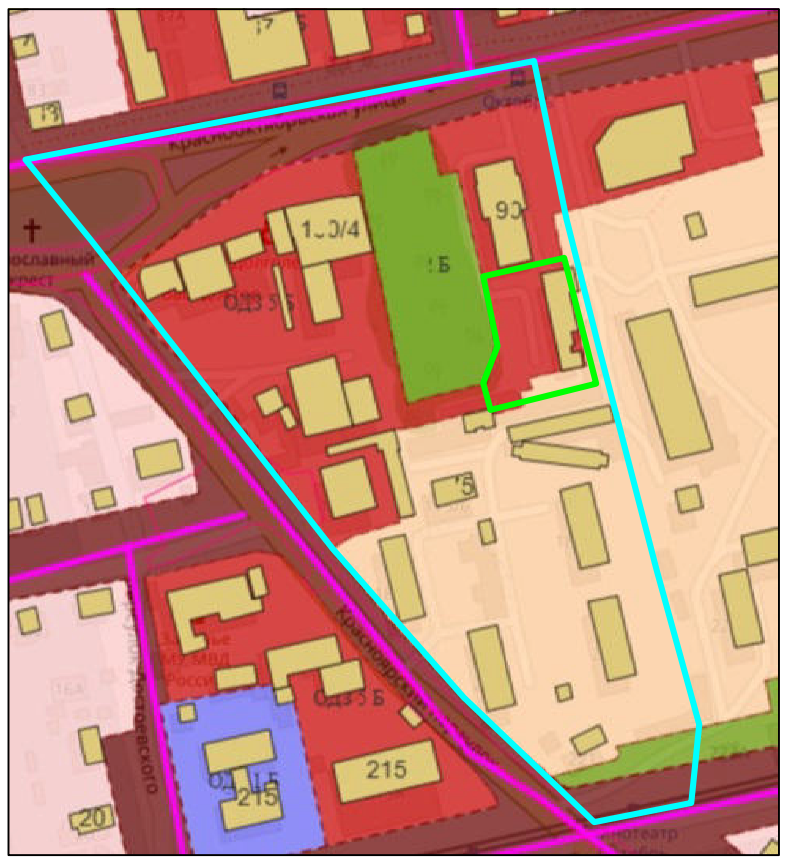

Условные обозначения

-  Границы существующих и планируемых элементов планировочной структуры
-  Улицы
-  Проектируемая территория

1-2026-ПМ										
						Внесение изменений в проект межевания территории, расположенной в границах кадастрового квартала 22:65:017309				
Изм.	Кол. уч.	Лист	№ док.	Подпись	Дата	Материалы по обоснованию проекта межевания территории		Стадия	Лист	Листов
					П			1	4	
Исполнитель		Гаар Г.В.			06.2026	Схема исполюзования территории в период подготовки проекта		ИП Гаар Г.В. г. Бийск		