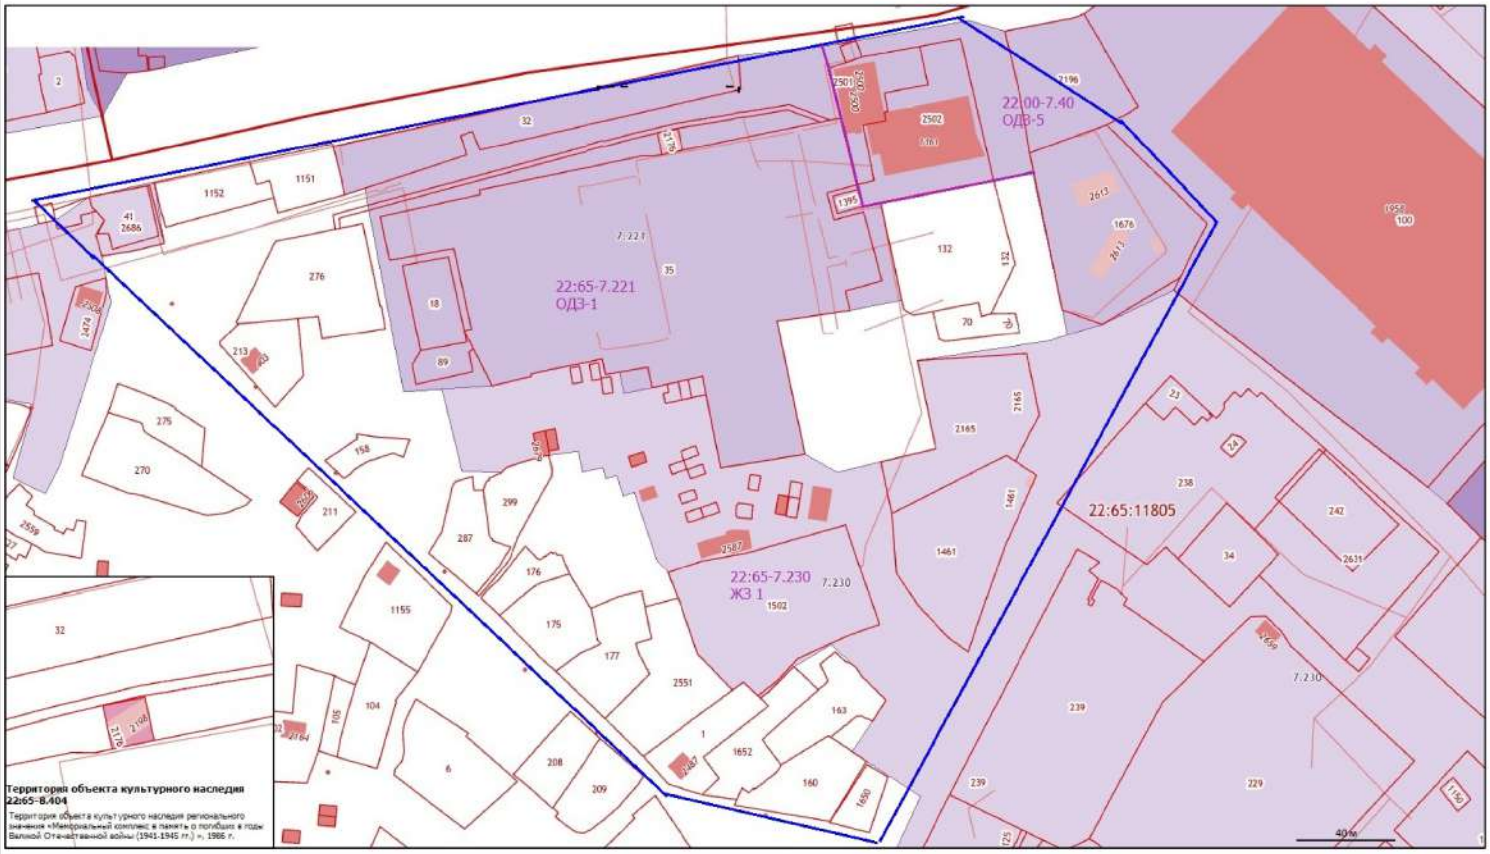

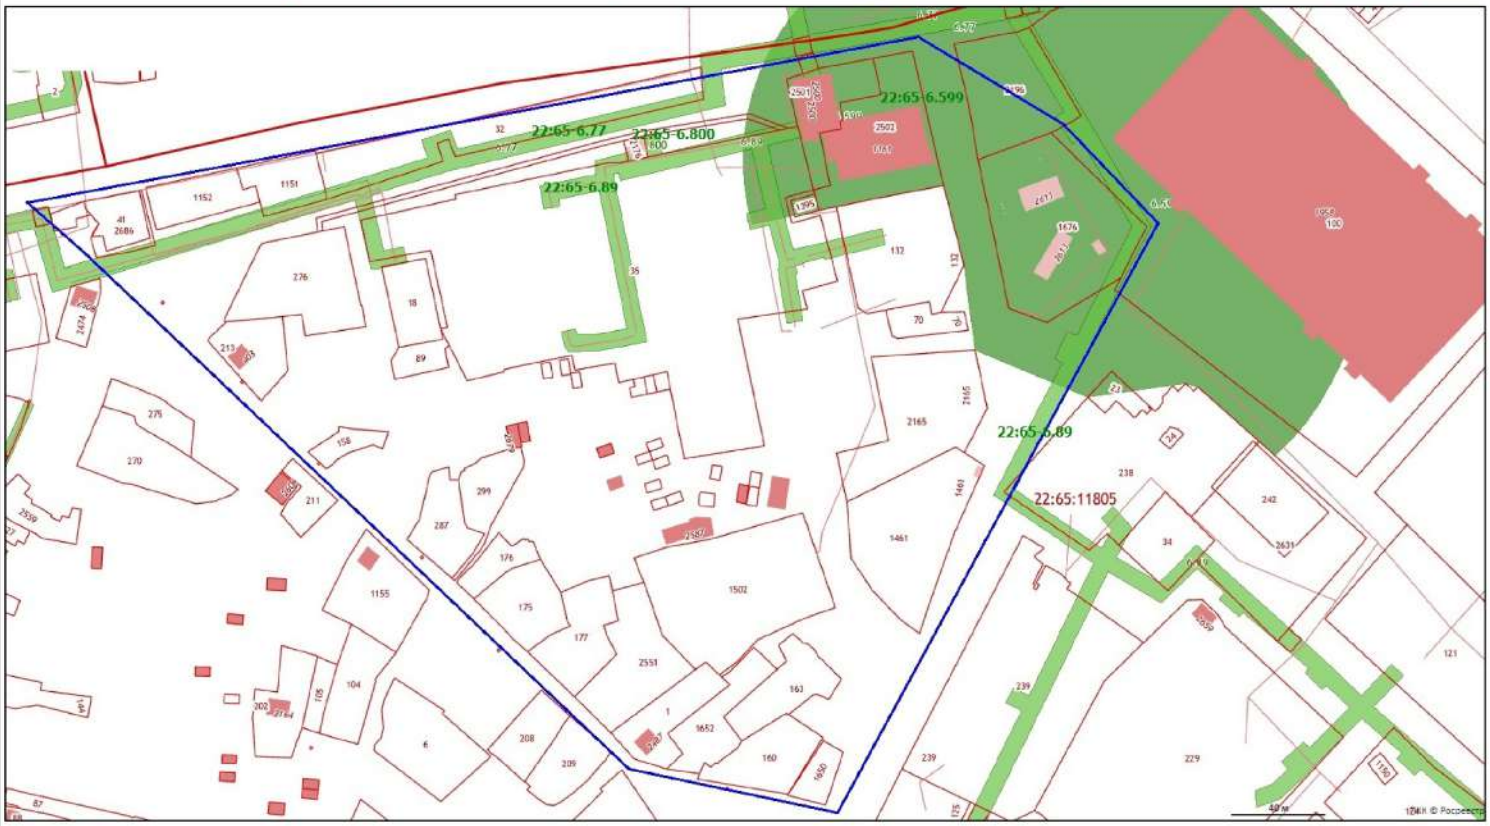

						7424-ПМТ.ГЧ
						ПРОЕКТ ВНЕСЕНИЯ ИЗМЕНЕНИЙ В ПРОЕКТ МЕЖЕВАНИЯ ТЕРРИТОРИИ, расположенной в границах ул. Советская, ул. Залинейная, до границы земельных участков с К№ 22:65:011805:100, 22:65:011805:23, 22:65:011805:239, 22:65:011805:125
Изм	Кол.уч	Лист	№док.	Подп.	Дата	
Директор		Курасова Е.А.			08.24	Материалы по обоснованию проекта
Инженер		Чикова Н.И.			08.24	
Н.контр.		Курасова Е.А.			08.24	Схема зон с особыми условиями использования территории

Стадия	Лист	Листов
П	2	2

ООО «Межа», г. Бийск