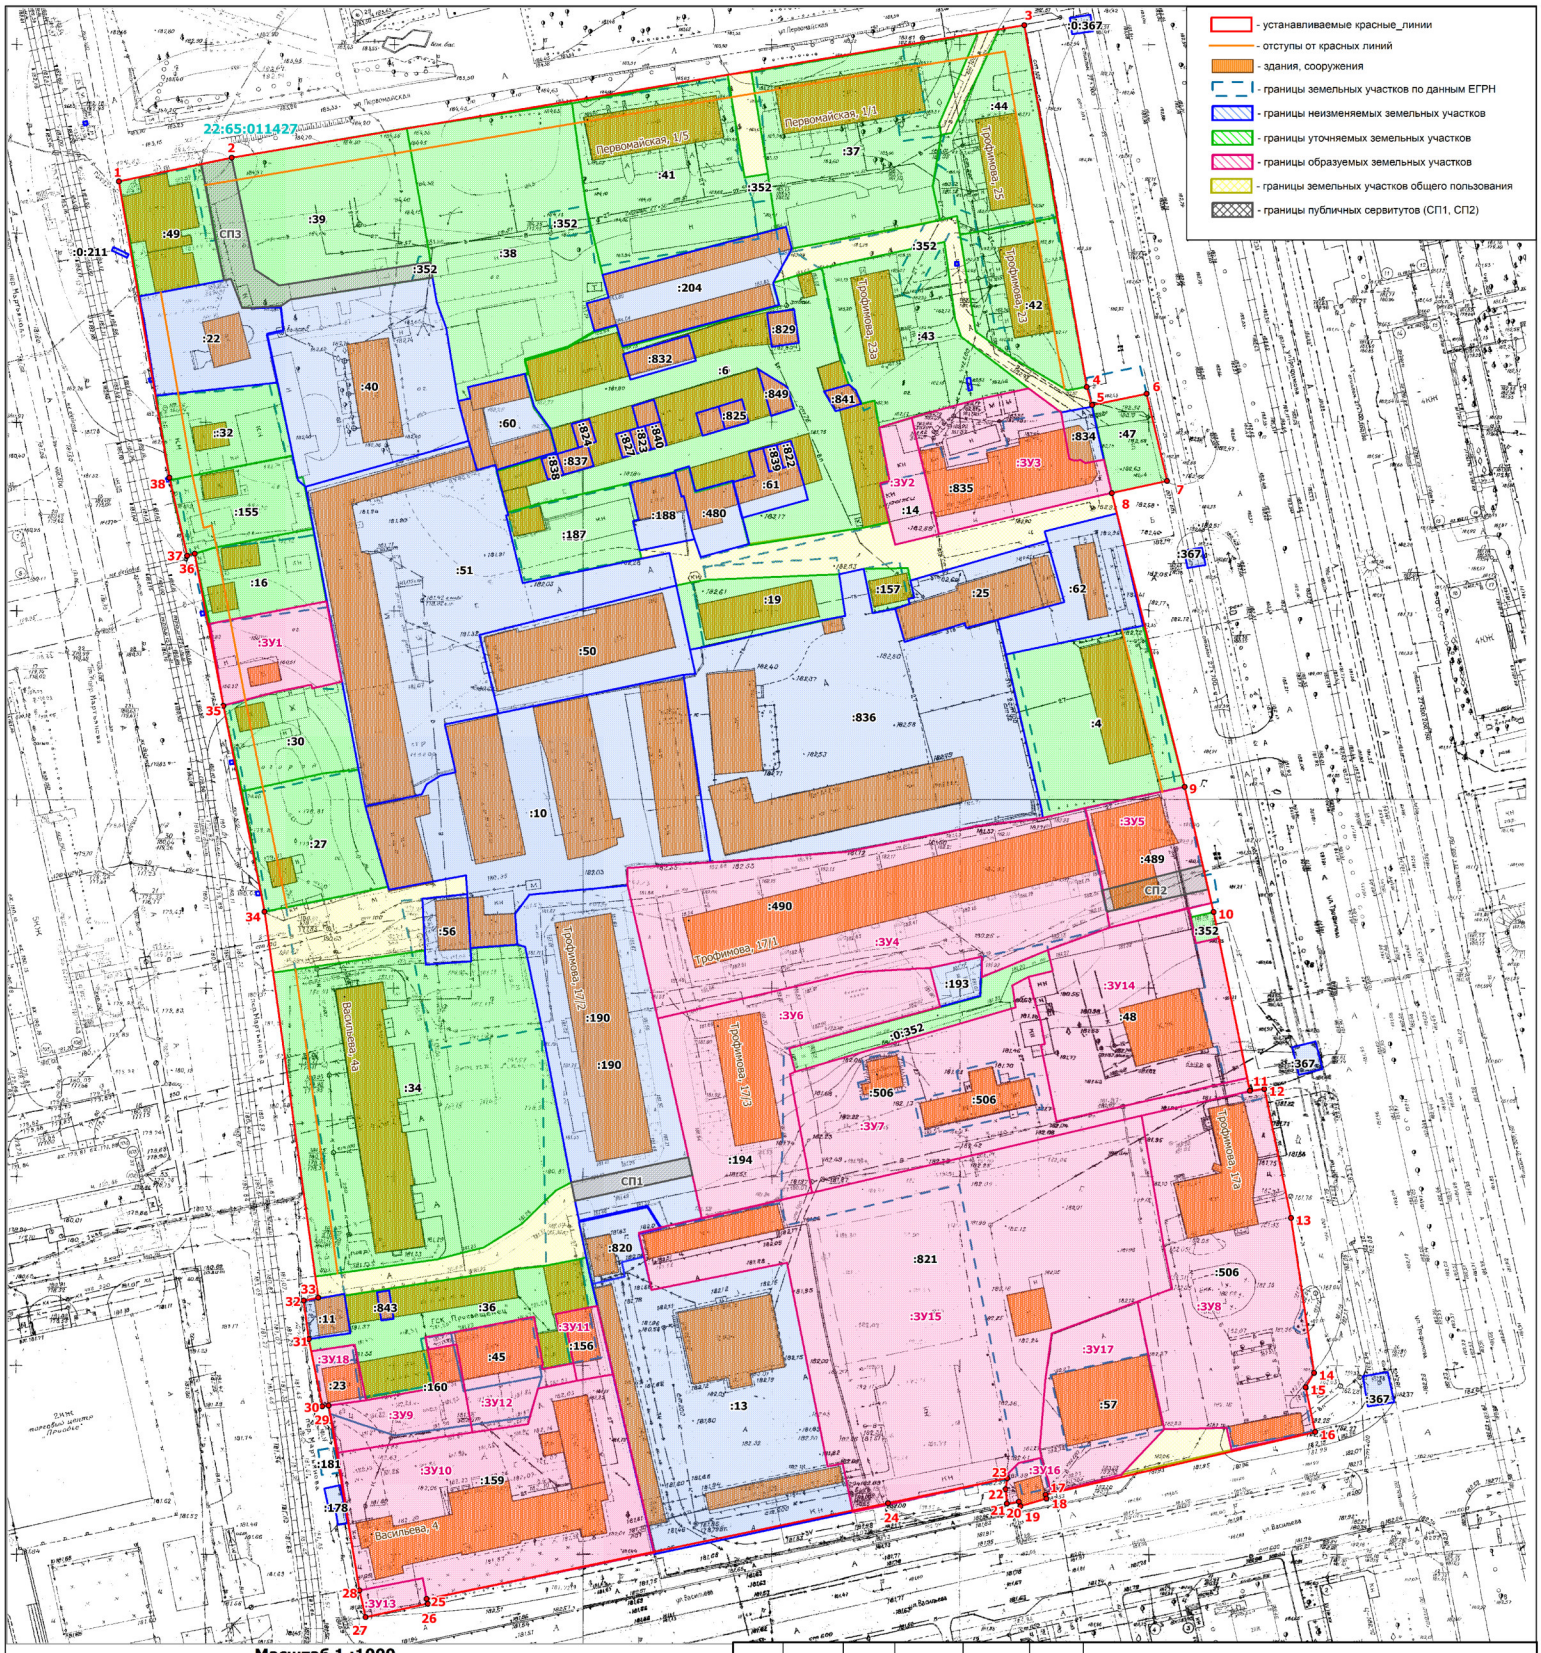

Масштаб 1 :1000

Изм.	Кол.уч.	Лист	№ док.	Подп.	Дата
Директор		Курасова Е.А.			05.24
Инженер		Чикова Н.И.			05.24
Н.контр.		Курасова Е.А.			05.24

7124-ПМТ.ГЧ

ПРОЕКТ ВНЕСЕНИЯ ИЗМЕНЕНИЙ В ПРОЕКТ МЕЖЕВАНИЯ ТЕРРИТОРИИ, расположенной в границах ул. имени Героя Советского Союза Васильева, ул. ул. имени Героя Советского Союза Трофимова, пер. Владимира Мартьянова, ул. Ударная

Основная часть	Стадия	Лист	Листов
	П	1	1
Основной чертеж и чертеж красных линий	**ООО "Межа", г. Бийск**		