Схема сетей водоснабжения
п. Фоминское
Масштаб

0 100 м 200 м 300 м 400 м

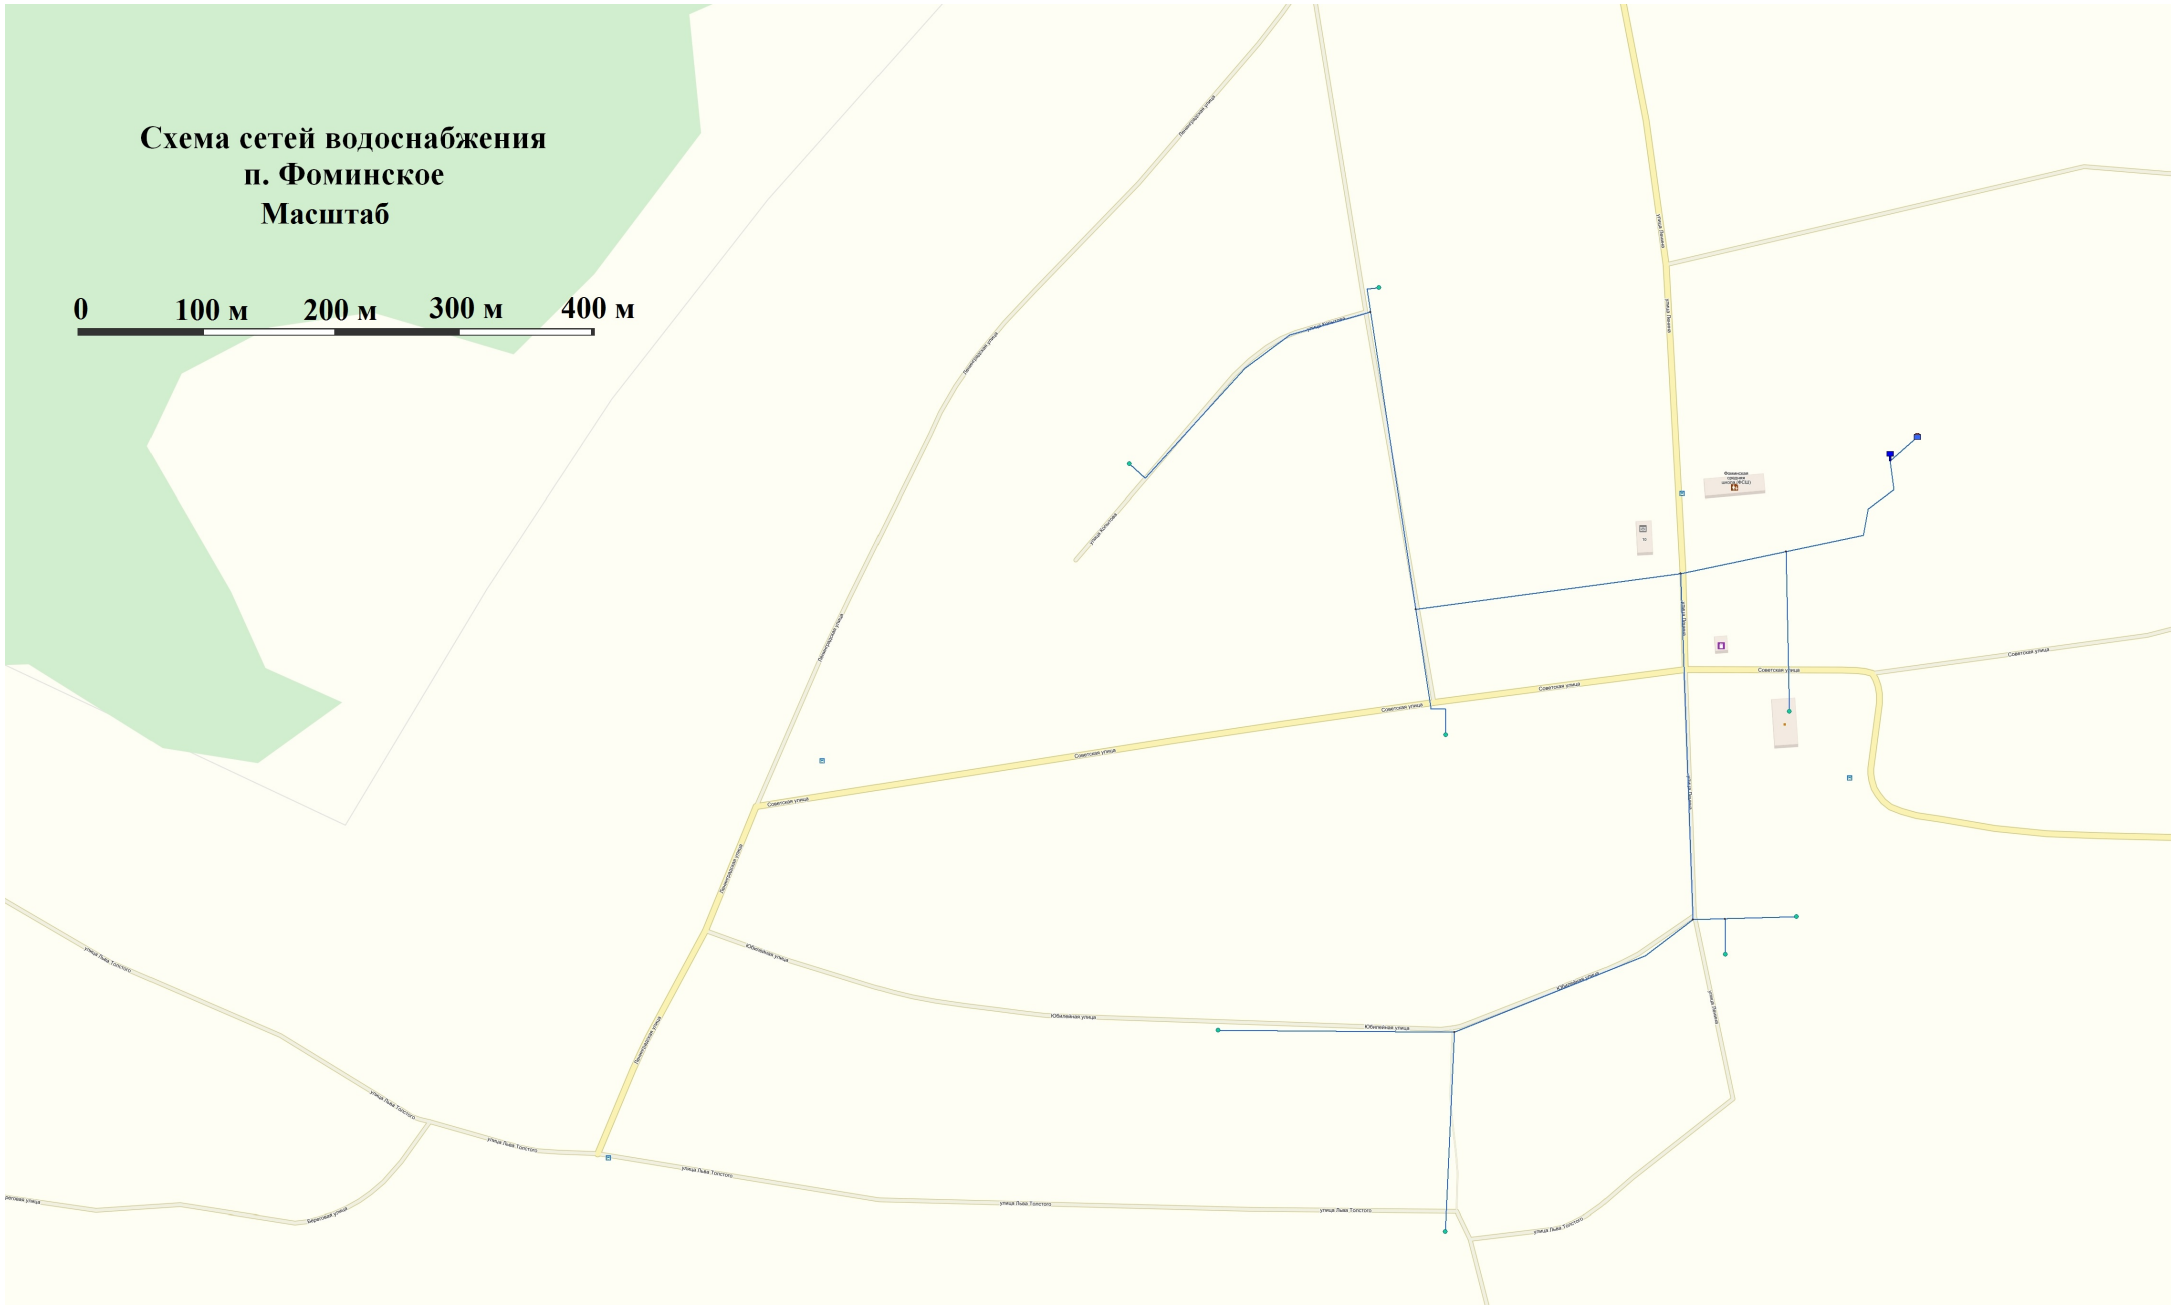
Ленинградская улица
Ленинградская улица
Ленинградская улица