


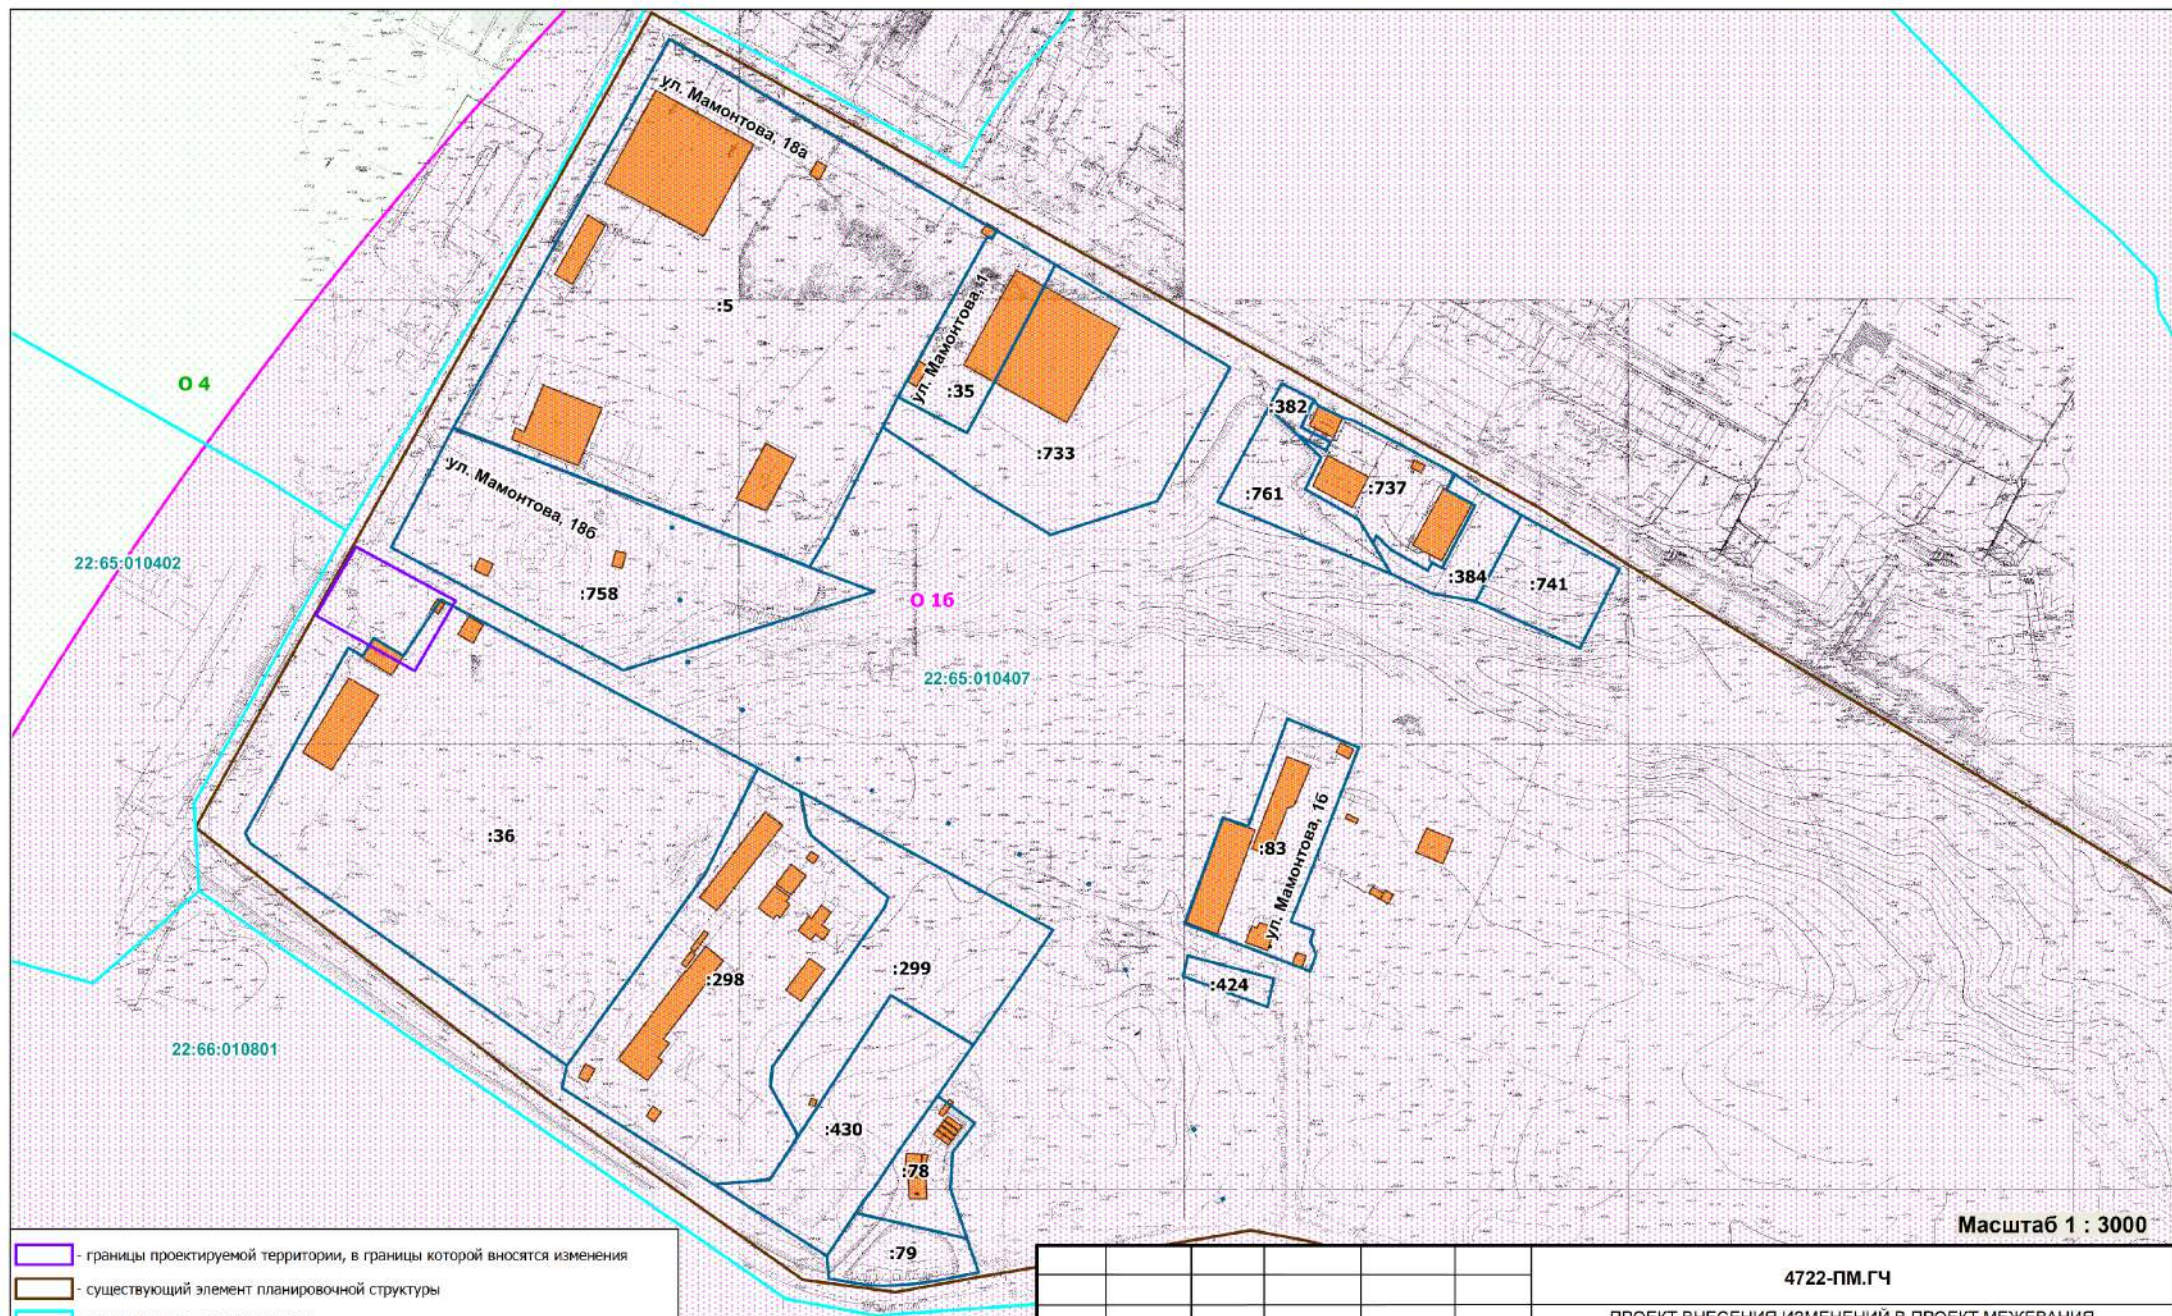

Масштаб 1 : 3000

- границы проектируемой территории, в границы которой вносятся изменения
- существующий элемент планировочной структуры
- границы кадастровых кварталов
- границы земельных участков по данным ЕГРН
- здания, сооружения
- границы зоны с особыми условиями использования территории (зона ограничения использования объектов недвижимости на территориях зон санитарной охраны источников питьевого водоснабжения (О16))
- границы зоны с особыми условиями использования территории (зона ограничения использования земельных участков и объектов капитального строительства на территории санитарно-защитных зон (О 4))

						4722-ПМ.ГЧ			
						ПРОЕКТ ВНЕСЕНИЯ ИЗМЕНЕНИЙ В ПРОЕКТ МЕЖЕВАНИЯ территории, расположенной в границах: западная граница территориальная зона СН-3 (подзона для размещения отходов производства), северная граница СНТ «Олеумиик», ул. Ефима Мамонтова			
Изм.	Кол.уч.	Лист	№ док.	Подп.	Дата	Материалы по обоснованию проекта	Стадия	Лист	Листов
Директор		Курасова Е.А.			10.24		П	3	3
Инженер		Чикова Н.И.			10.24	Схема зон с особыми условиями использования территории	ООО "Межа", г. Бийск		
Н.контр.		Курасова Е.А.			10.24				